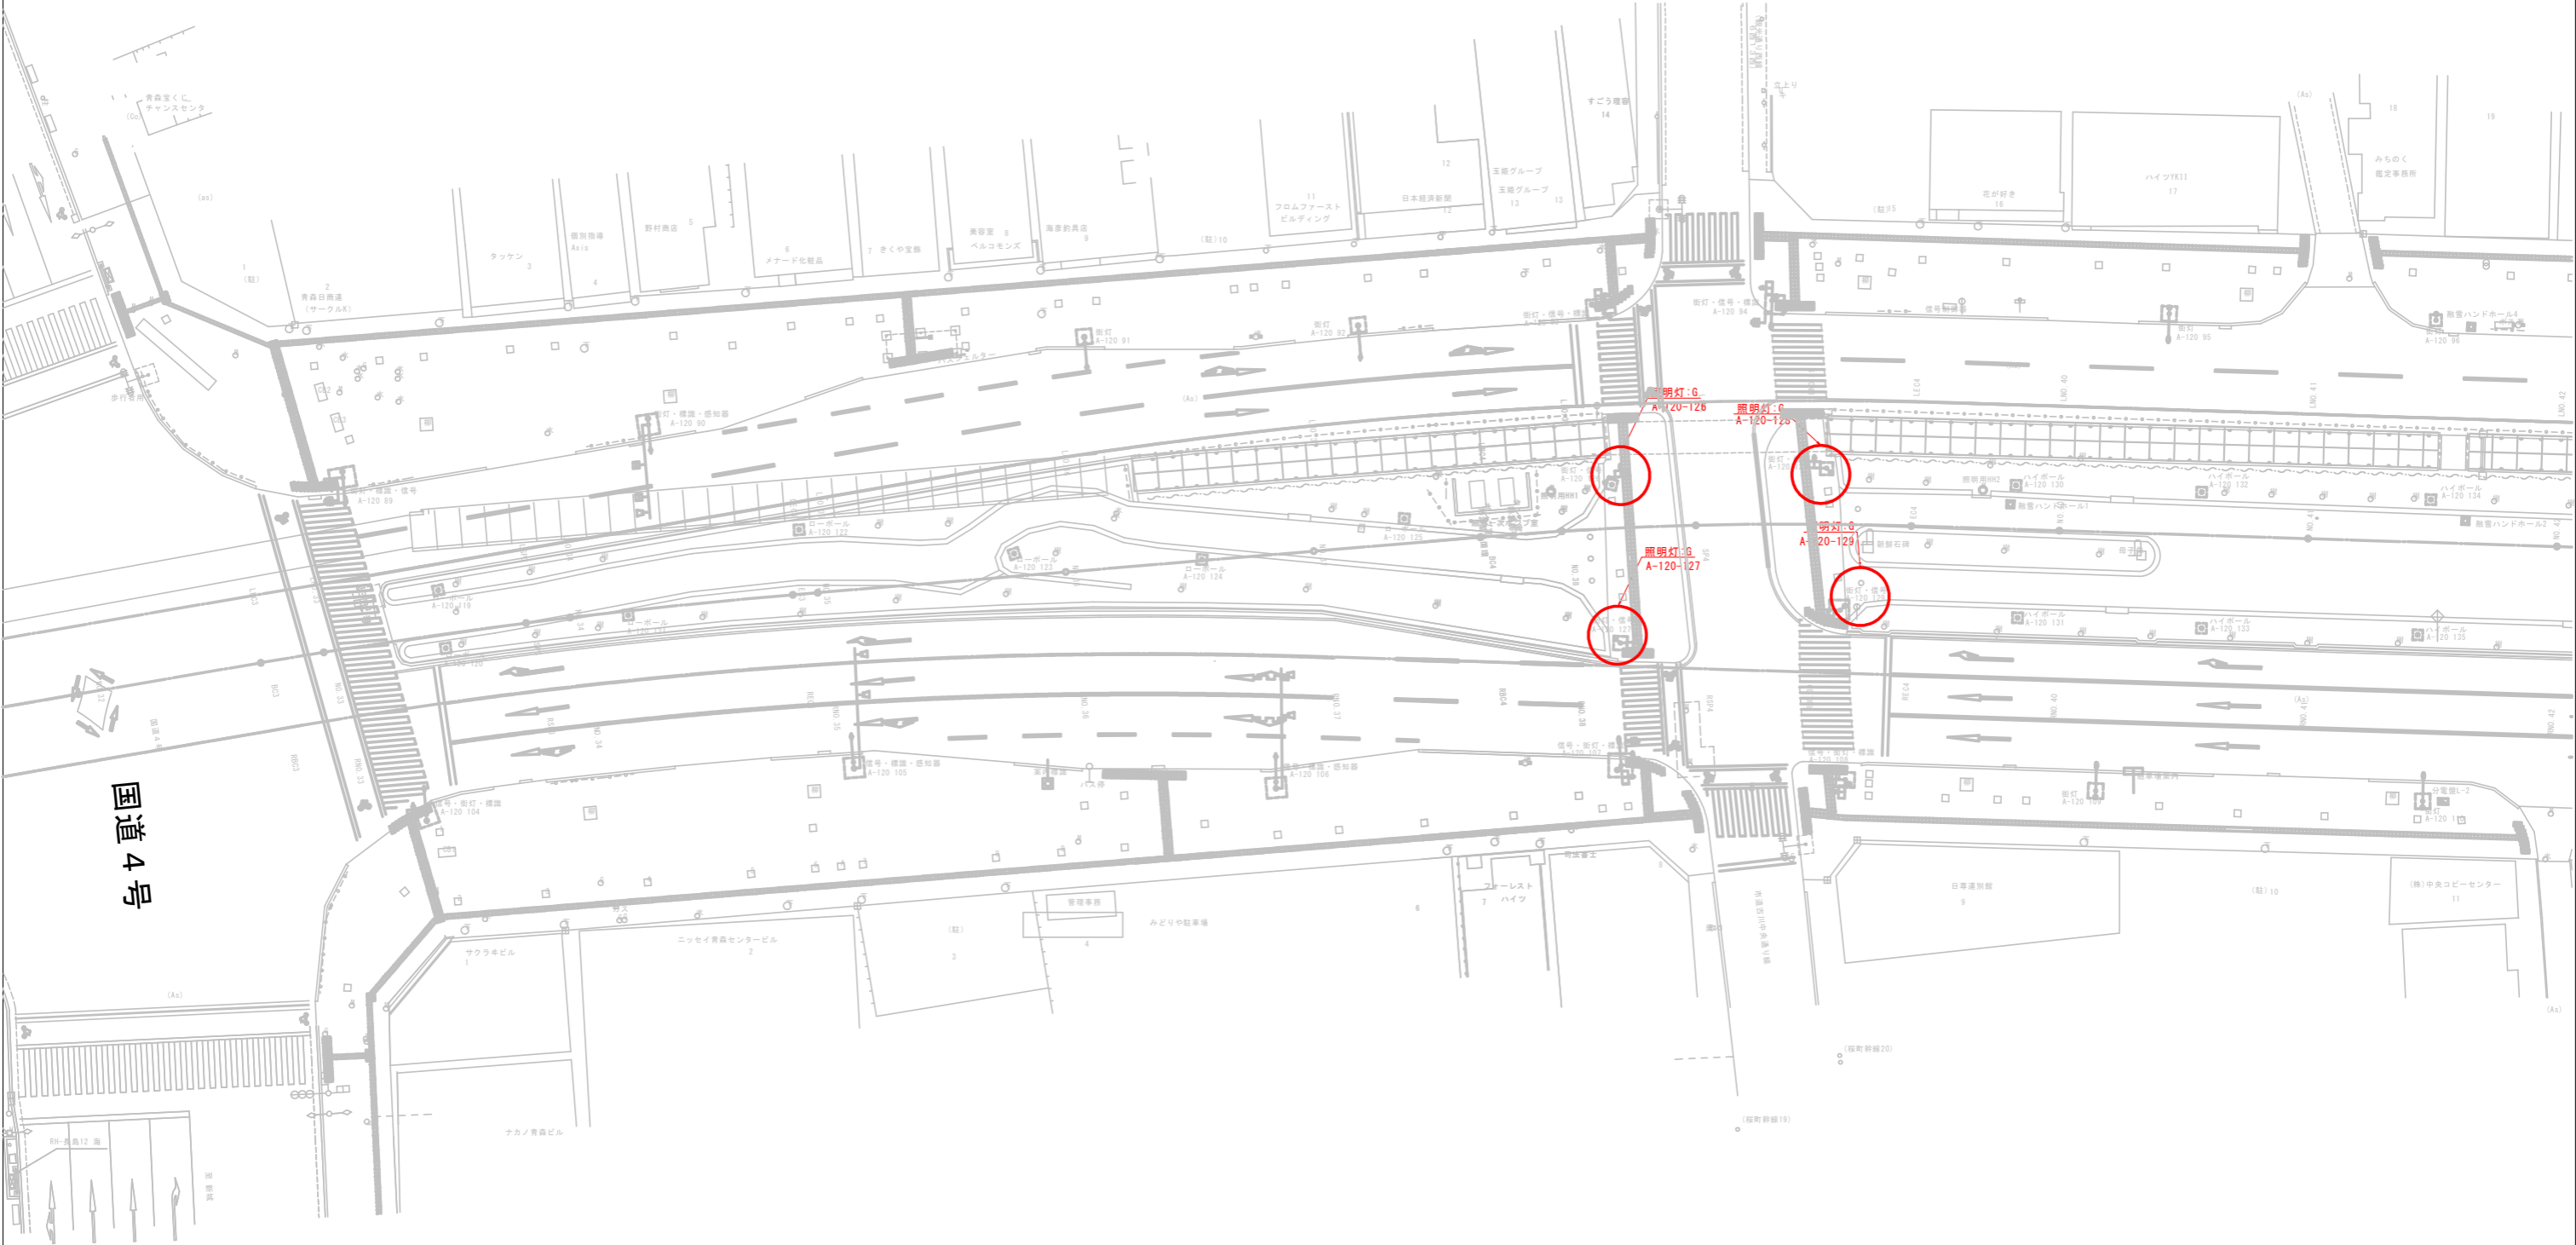


| | | |
|---------------------|---------------------------|---------|
| 令和 8 年度 街路照明施設改修 工事 | | |
| 工事番号 | 線第 1504-1 号 | |
| 路線名 | 3・3・7号 中央大通り荒川線 (柳町通り) | |
| 河川名 | | |
| 施行所 | 青森市中央1丁目外 地内 | |
| 照明灯位置図① (柳町通り) | 縮尺 | 1 : 250 |
| 図面番号 | 4 葉中 2 | |
| 青森県東青森土整備事務所 | | |
| 青 森 県 | | |

照明灯位置図①

3・3・7号 中央大通り荒川線（柳町通り）

照明器具灯交換 N=4台（歩道用N=4台）



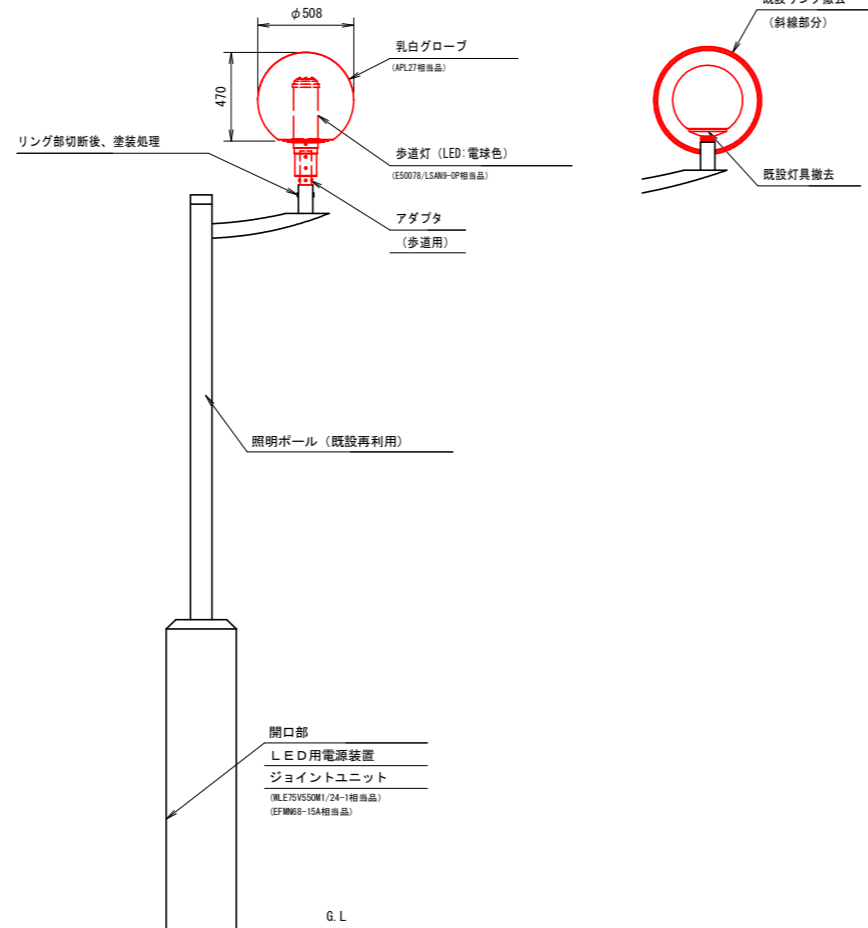
| | |
|---------------------|---------------------------|
| 令和 8 年度 街路照明施設改修 工事 | |
| 工事番号 | 繰第 1504-1 号 |
| 路線名 河川名 | 3・3・7号 中央大通り荒川線 (柳町通り) |
| 施行 箇所 | 青森市中央1丁目外 地内 |
| (参考図) 照明灯 F 詳細図 | 縮尺 図示 |
| 図面番号 | 4 葉中 3 |
| 青森県東青森土整備事務所 | |
| 青 森 県 | |

$$\frac{6}{9}$$

（参考図） 照明灯 G 詳細図

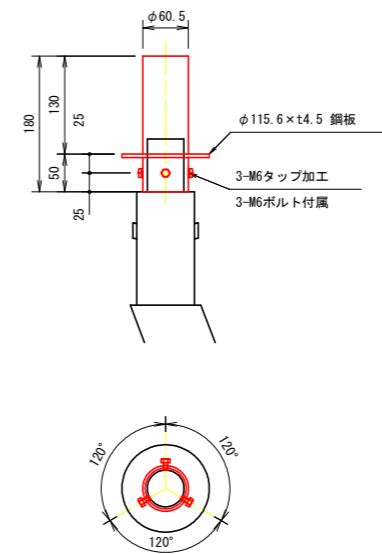
1灯用歩道照明姿図 S=1/20

(参考図:G)



歩道用アダプタ詳細図 S=1/5

(参考図)



既設アダプタ：φ48.6×70

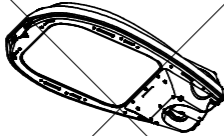
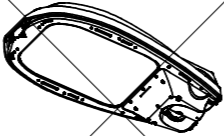
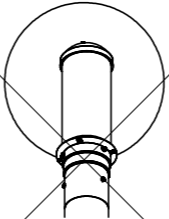
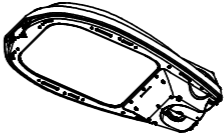
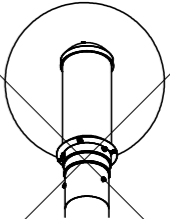
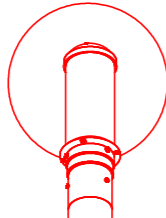


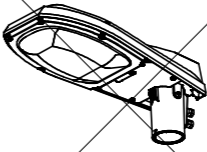
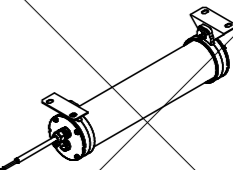
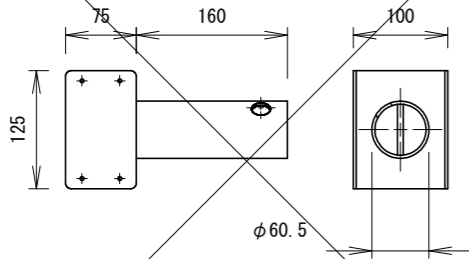
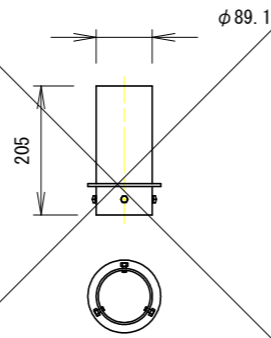
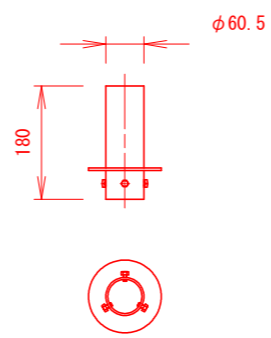
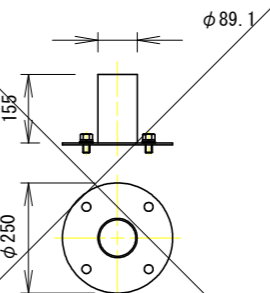
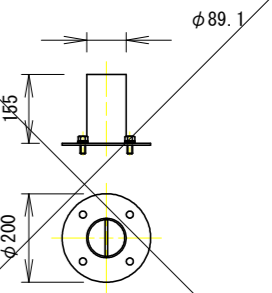
本 体：鋼管 STK400 t3.2

仕上げ：溶融亜鉛メッキ後、指定色塗装

適合灯具：E50078/LSAN9

| | | |
|---------------------|-------------------------------------------|----|
| 令和 8 年度 街路照明施設改修 工事 | | |
| 工事番号 | 線第 1504-1 号 | |
| 路線名 河川名 施行所 | 3・3・7号 中央大通り荒川線 (柳町通り) 青森市中央1丁目外 地内 | |
| (参考図)照明機器図 | 縮尺 | 図示 |
| 図面番号 | 4 葉中 4 | |
| 青森県東青県土整備事務所 | | |
| 青 森 県 | | |

(参考図) 照明機器図
3・3・7号 中央大通り荒川線 (柳町通り)

| | | | | |
|---|---|---|---|---|
| 照明灯D 道路灯（親子柱）  定格光束:15,400lm 電源電圧:100～240V 電球色 3000K 本体:アルミダイカスト(指定色) 光源寿命:60,000時間 | 照明灯D 道路灯（親子柱）  定格光束:11,200lm 電源電圧:100～240V 電球色 3000K 本体:アルミダイカスト(指定色) 光源寿命:60,000時間 | 照明灯D、E 歩道灯  定格光束:6,700lm 電源電圧:100～240V 電球色 2700K 本体:アルミダイカスト(指定色) 光源寿命:60,000時間 オプション:乳白丸グローブ（アクリル） | 照明灯F 道路灯（親子柱）  定格光束:8,200lm 電源電圧:100～240V 電球色 3000K 本体:アルミダイカスト(指定色) 光源寿命:60,000時間 | 照明灯F 歩道灯（親子柱）  定格光束:4,800lm 電源電圧:100～240V 電球色 2700K 本体:アルミダイカスト(指定色) 光源寿命:60,000時間 オプション:乳白丸グローブ（アクリル） |
| 照明灯G 歩道灯  定格光束:4,800lm 電源電圧:100～240V 電球色 2700K 本体:アルミダイカスト(指定色) 光源寿命:60,000時間 オプション:乳白丸グローブ（アクリル） | 照明灯J－1 緑道照明灯  定格光束:6,700lm 電源電圧:100～240V 電球色 2700K 本体:アルミダイカスト 光源寿命:60,000時間 | 照明灯J－2 緑道照明灯  定格光束:3,800lm 電源電圧:100～240V 電球色 2700K 本体:アルミダイカスト 光源寿命:60,000時間 | 照明灯M 中央大橋高架下照明灯  定格光束:1,840lm 電源電圧:100～242V 昼白色 5000K 本体:アルミダイカスト 光源寿命:60,000時間 | 照明灯N 中央大橋高架下照明灯  定格光束:3,800lm 電源電圧:100～242V 昼白色 5000K 本体:アルミダイカスト グローブ:乳白（アクリル） 光源寿命:60,000時間 |
| 道路灯用変換アダプタ  本体:鋼材 t3.2 仕上げ:溶融亜鉛メッキ後、指定色塗装 照明灯D、F用（道路灯） | 歩道灯用変換アダプタ  本体:鋼材 t3.2 円盤部 t4.5 仕上げ:溶融亜鉛メッキ後、指定色塗装 照明灯D、E用（歩道灯） | 歩道灯用変換アダプタ  本体:鋼材 t3.2 円盤部 t4.5 仕上げ:溶融亜鉛メッキ後、指定色塗装 照明灯F、G用（歩道灯） | 緑道照明灯用変換アダプタ  本体:鋼材 t3.2 ベース部 t4.5 仕上げ:溶融亜鉛メッキ後、指定色塗装 照明灯J－1用（歩道灯） | 緑道照明灯用変換アダプタ  本体:鋼材 t3.2 ベース部 t4.5 仕上げ:溶融亜鉛メッキ後、指定色塗装 照明灯J－2用（歩道灯） |