

令和 8 年度 海岸メンテナンス 工事			
工事番号	繰海メ 第	6-3	号
路線名	大泊海岸		
工事箇所	青森県東津軽郡今別町 地内 大字今別		
位置	図	縮尺	-
図面番号	-	葉中	-
東青県土整備事務所			
青 森 県			


位置図



令和	8	年度	海岸メンテナンス		工事
工事番号		繰海メ	第	6-3	号
路線名		大泊海岸			
工事箇所		青森県東津軽郡今別町 大字今別			地内
位置			図	縮尺	-
図面番号		-		葉中	-
東青県土整備事務所					
青		森		県	



令和	8	年度	海岸メンテナンス		工事
工事番号	繰海メ	第	6-3		号
路線名	大泊海岸				
工事箇所	青森県東津軽郡今別町大字今別				地内
位置	図	縮尺	-		
図面番号	-		葉中	-	
東青県土整備事務所					
青森県					

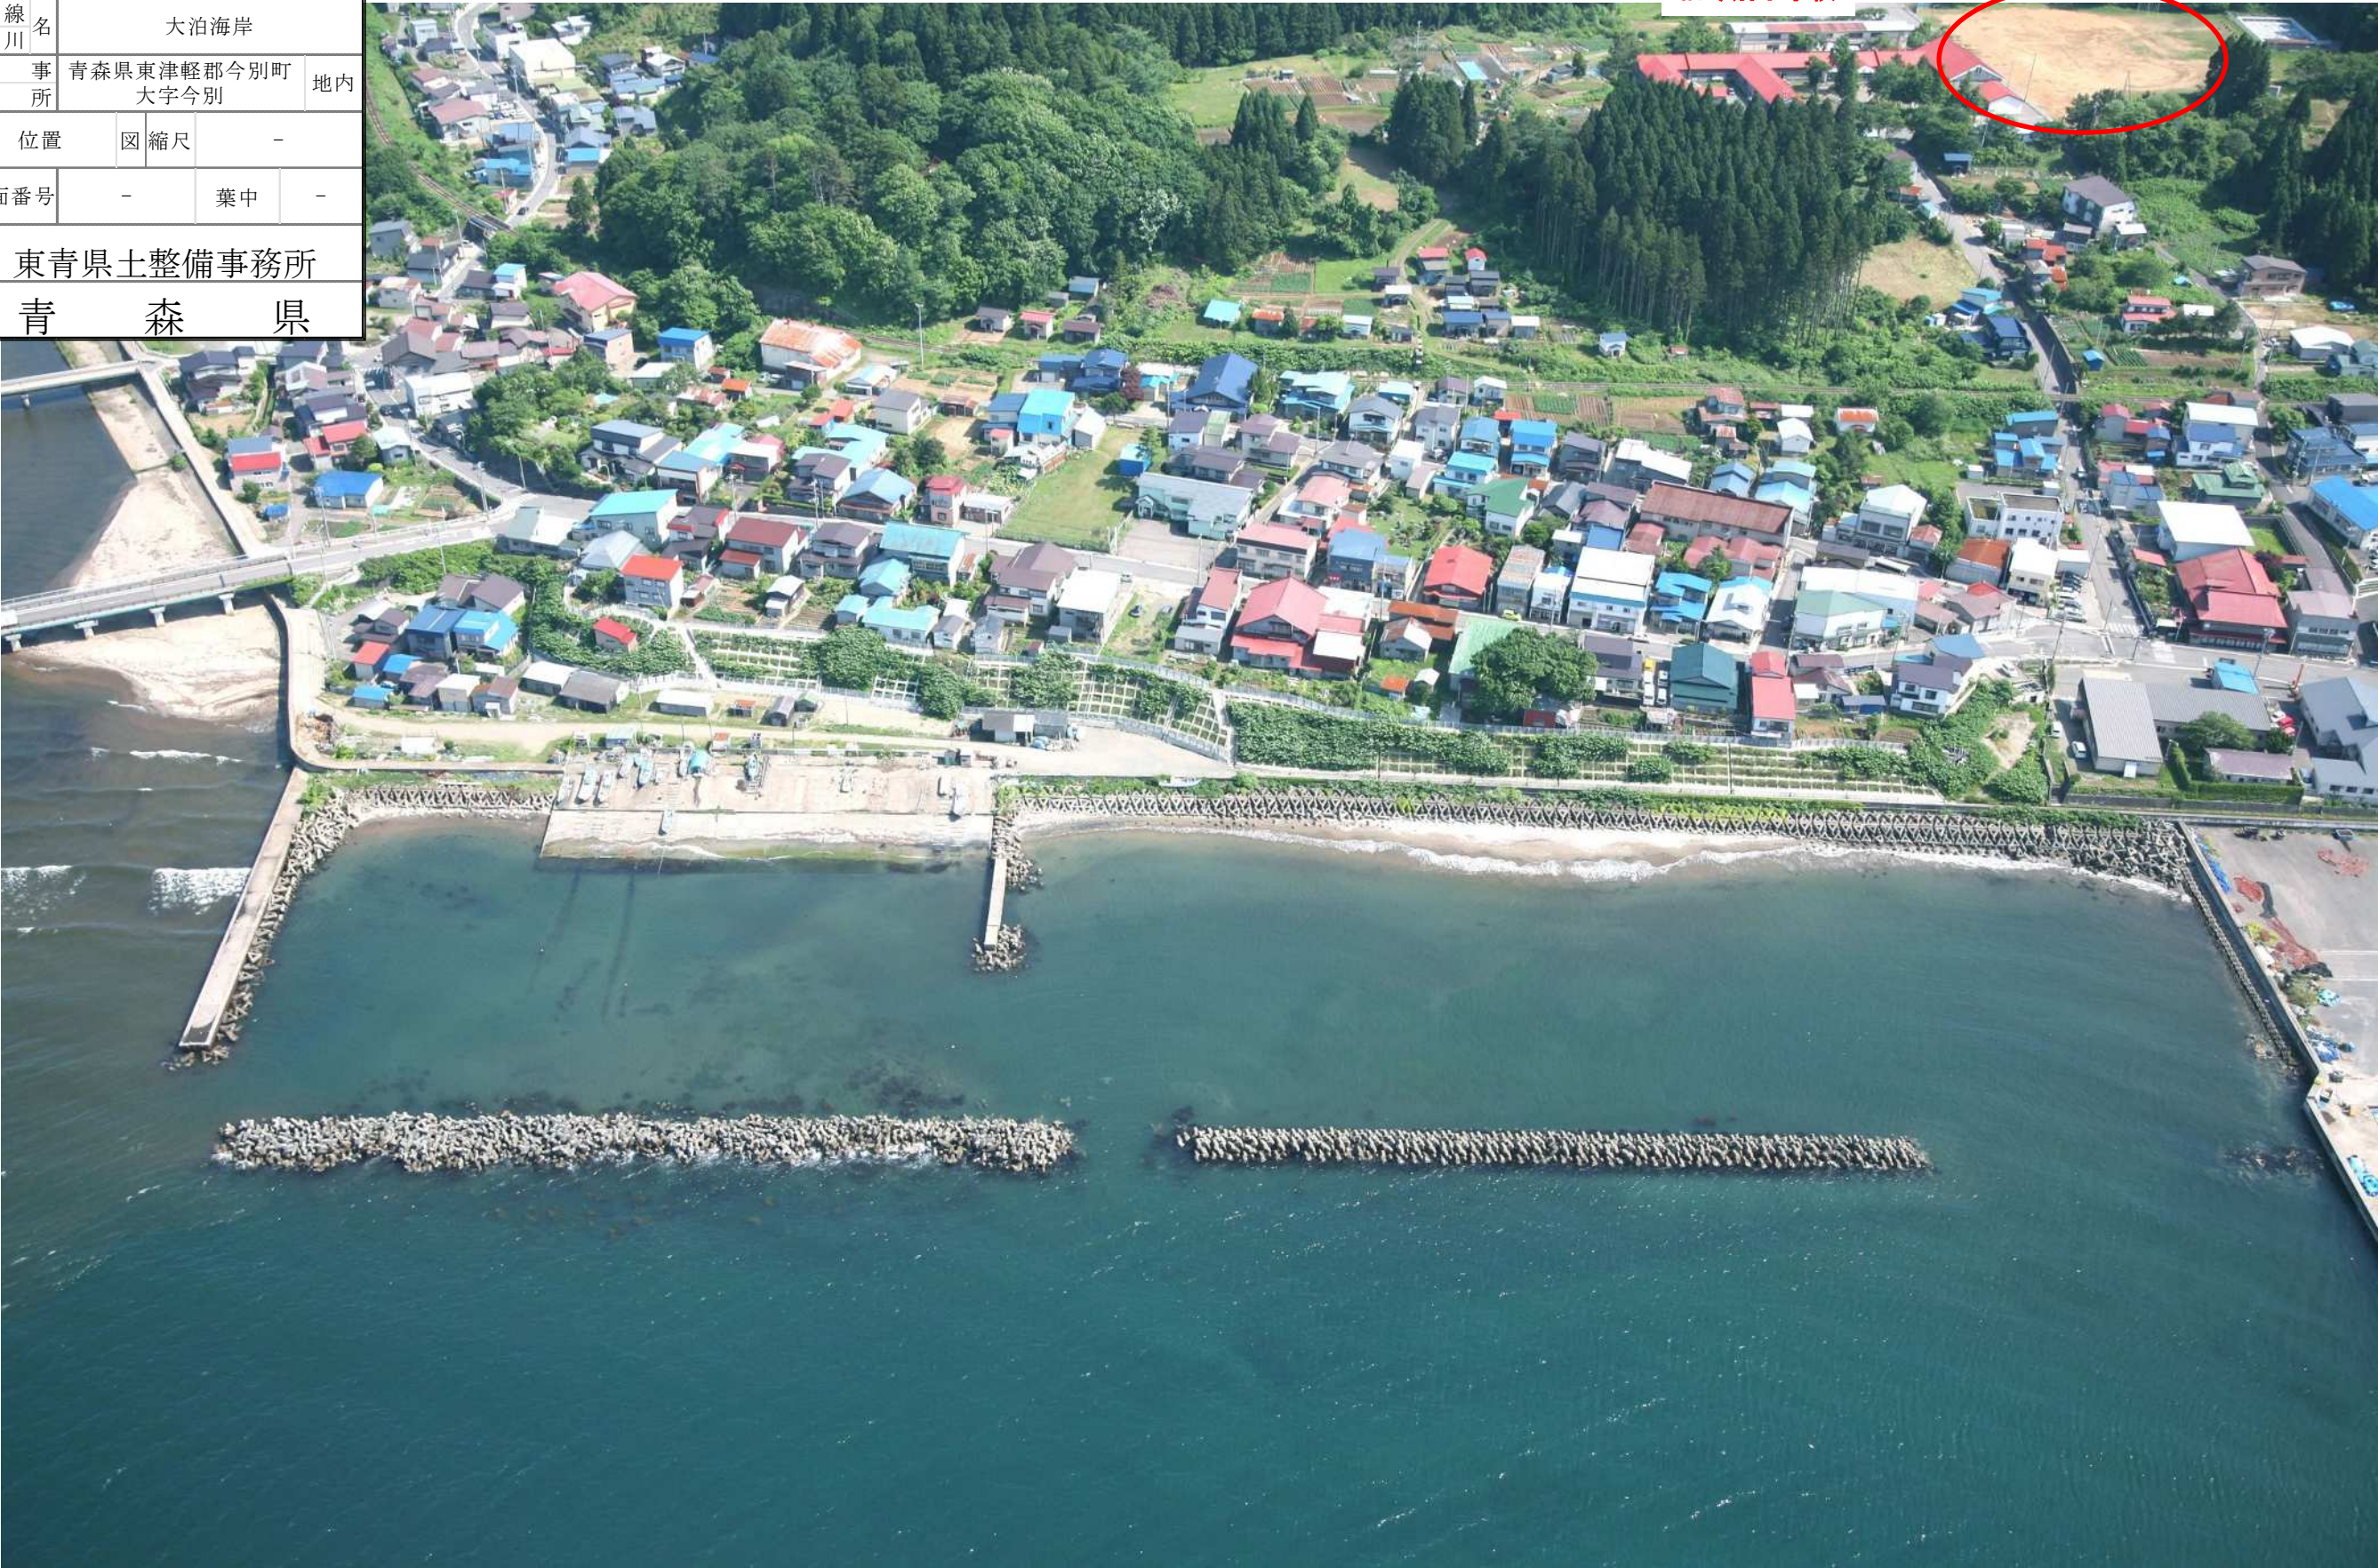

令和	8	年度	海岸メンテナンス		工事
工事番号		緑海メ	第	6-3	号
路線 河川名		大泊海岸			
工事 箇所		青森県東津軽郡今別町 大字今別			地内
位置			図	縮尺	-
図面番号		-		葉中	-
東青県土整備事務所					
青		森		県	


捨石ストックヤード



大泊海岸海岸メンテナンス工事	
業務番号	繰海メ 第6-3号
路線 河川 名	大泊海岸
施行箇所	東津軽郡今別町 大字今別 地内
消波ブロック構造図(1)	S=1/25
図面番号	2 葉中 1
東青県土整備事務所	
青森県	


消波ブロック構造図(1) S=1/25

消波ブロック (2.5型×2単位 5t型)

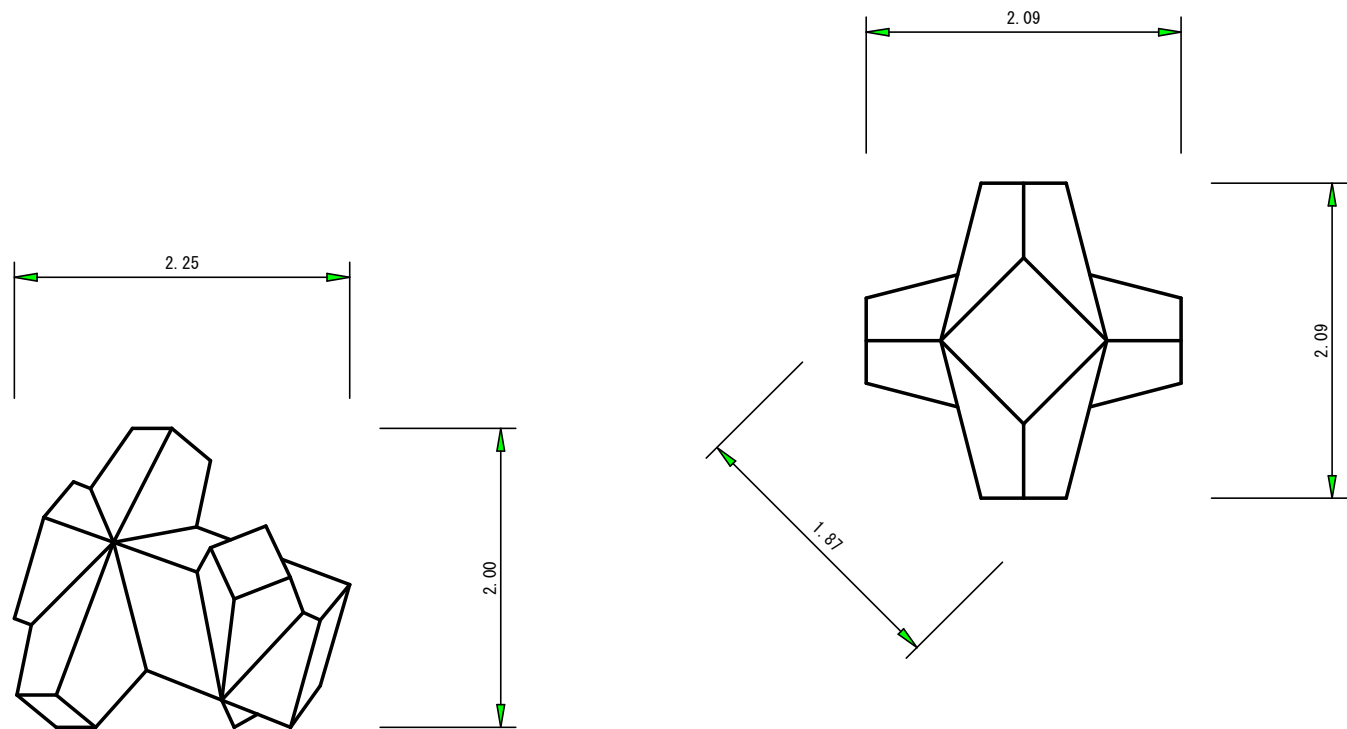

諸 元

名 称	規 格	単位	2.5型×2単位
質 量		t	5.056
体 積		m ³	2.198
型枠面積		m ²	11.70

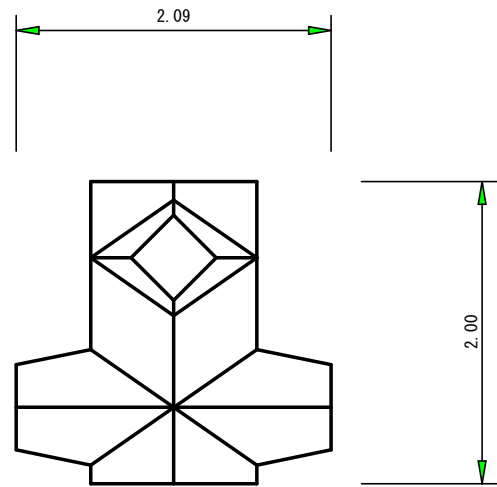


大泊海岸海岸メンテナンス工事	
業務番号	繰海メ 第6-3号
路線名 河川	大泊海岸
施行箇所	東津軽郡今別町 大字今別 地内
消波ブロック構造図(2)	S=1/25
図面番号	2 葉中 2
東青県土整備事務所	
青森県	


消波ブロック構造図(2) S=1/25

消波ブロック (A0. 64形 4t型)


形状図

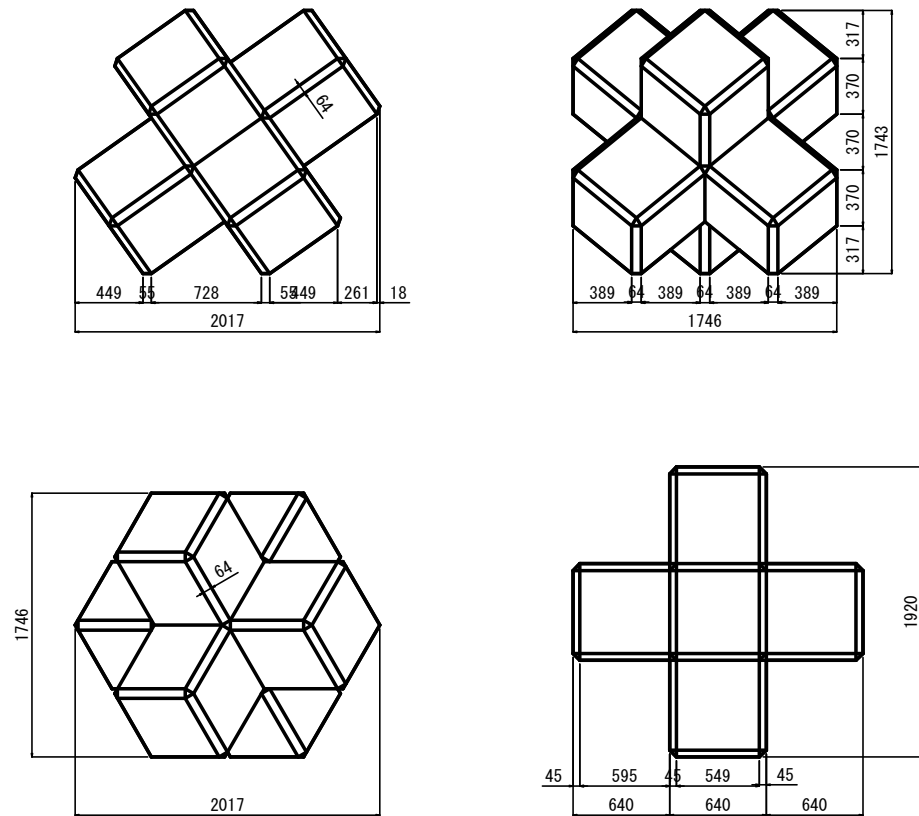


ブロック鉄筋図

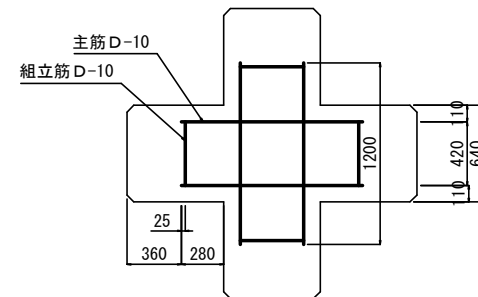

主筋 D-10

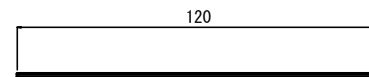

組立筋 D-10

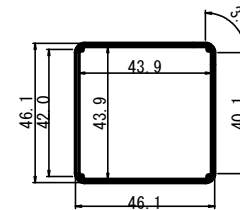

ブロック 1 個当たり数量表

体 積	1.801 m3
参考質量	4.143 t
型枠面積	9.86 m2

※上記質量はコンクリートの比重を2.3とした場合の数値である。

鉄筋数量表

名 称	規格	長さ	本数	重量
主 筋	D-10	1.20m	12	8.06kg
組立筋	D-10	1.95m	6	6.55kg