


令和8年度	橋梁補修(蒼海大橋)
業務番号	緑補メンテ第 962-1 号
路 線 名	国道101号
施 行 所	西津軽郡 鰺ヶ沢町大字赤石町 地内
位置図	
図面番号	2 葉中 1
青森県西北県土整備事務所 鰺ヶ沢道路河川事業所	
青 森 県	

位置図



令和8年度 橋梁補修(蒼海大橋) 設計業務委託	
業務番号	繰補メンテ第 962-1 号
路線名 河川名	国道101号
施行箇所	西津軽郡 鰺ヶ沢町大字赤石町 地内
平面図・側面図	
図面番号	2 葉中 2
青森県西北県土整備事務所 鰺ヶ沢道路河川事業所	
青森県	

平 面 図

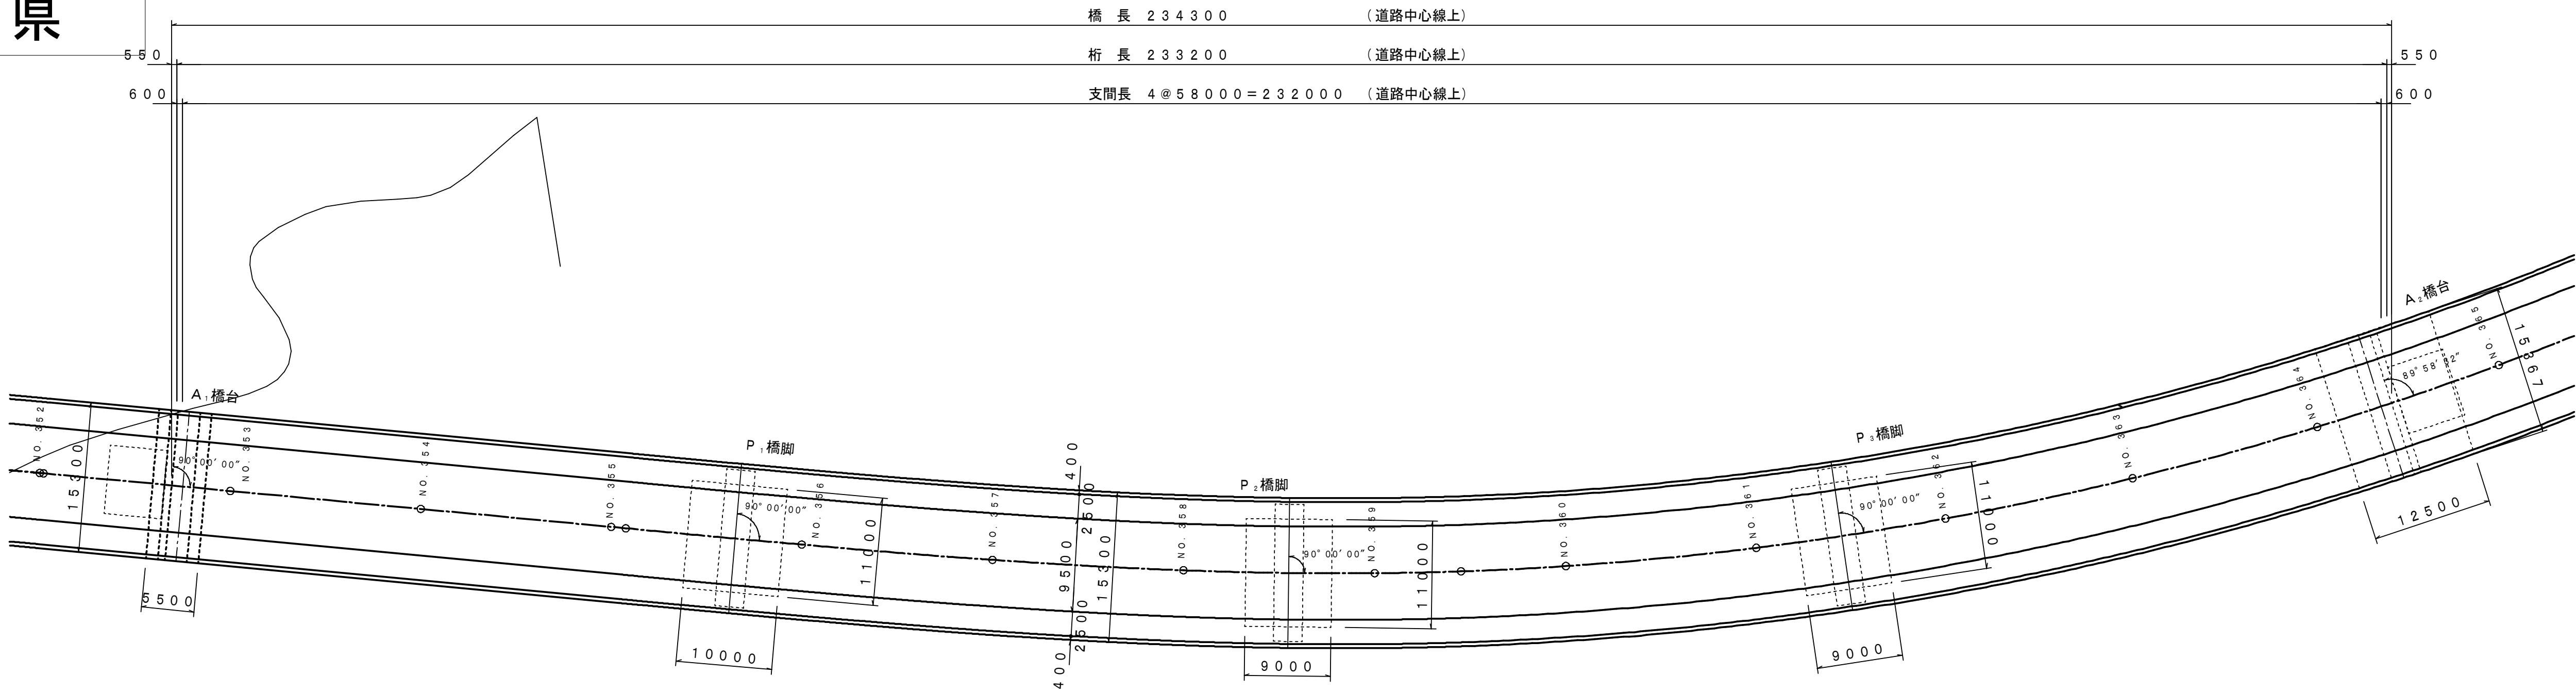

側 面 図

