



1階 平面図 S=1/200

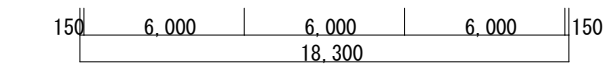

| | | | | | |
|---|----|----|----|--------------------|-------------|
| 青森県五所川原市字不魚住75番地12 TEL0173(35)8885・FAX0173(35)8886 | | | | 五所川原合同庁舎給水設備改修工事 | |
| 有限会社 秀建築設計事務所 一級建築士事務所 県知事登録第1171号 建設大臣登録 第184478号 一級建築士 三上 秀昭 | | | | SCALE 1/200・FREE | DR No. M-07 |
| DATE H28. 02 | AP | CH | DR | 機械設備 改修後 1階平面図・断面図 | |

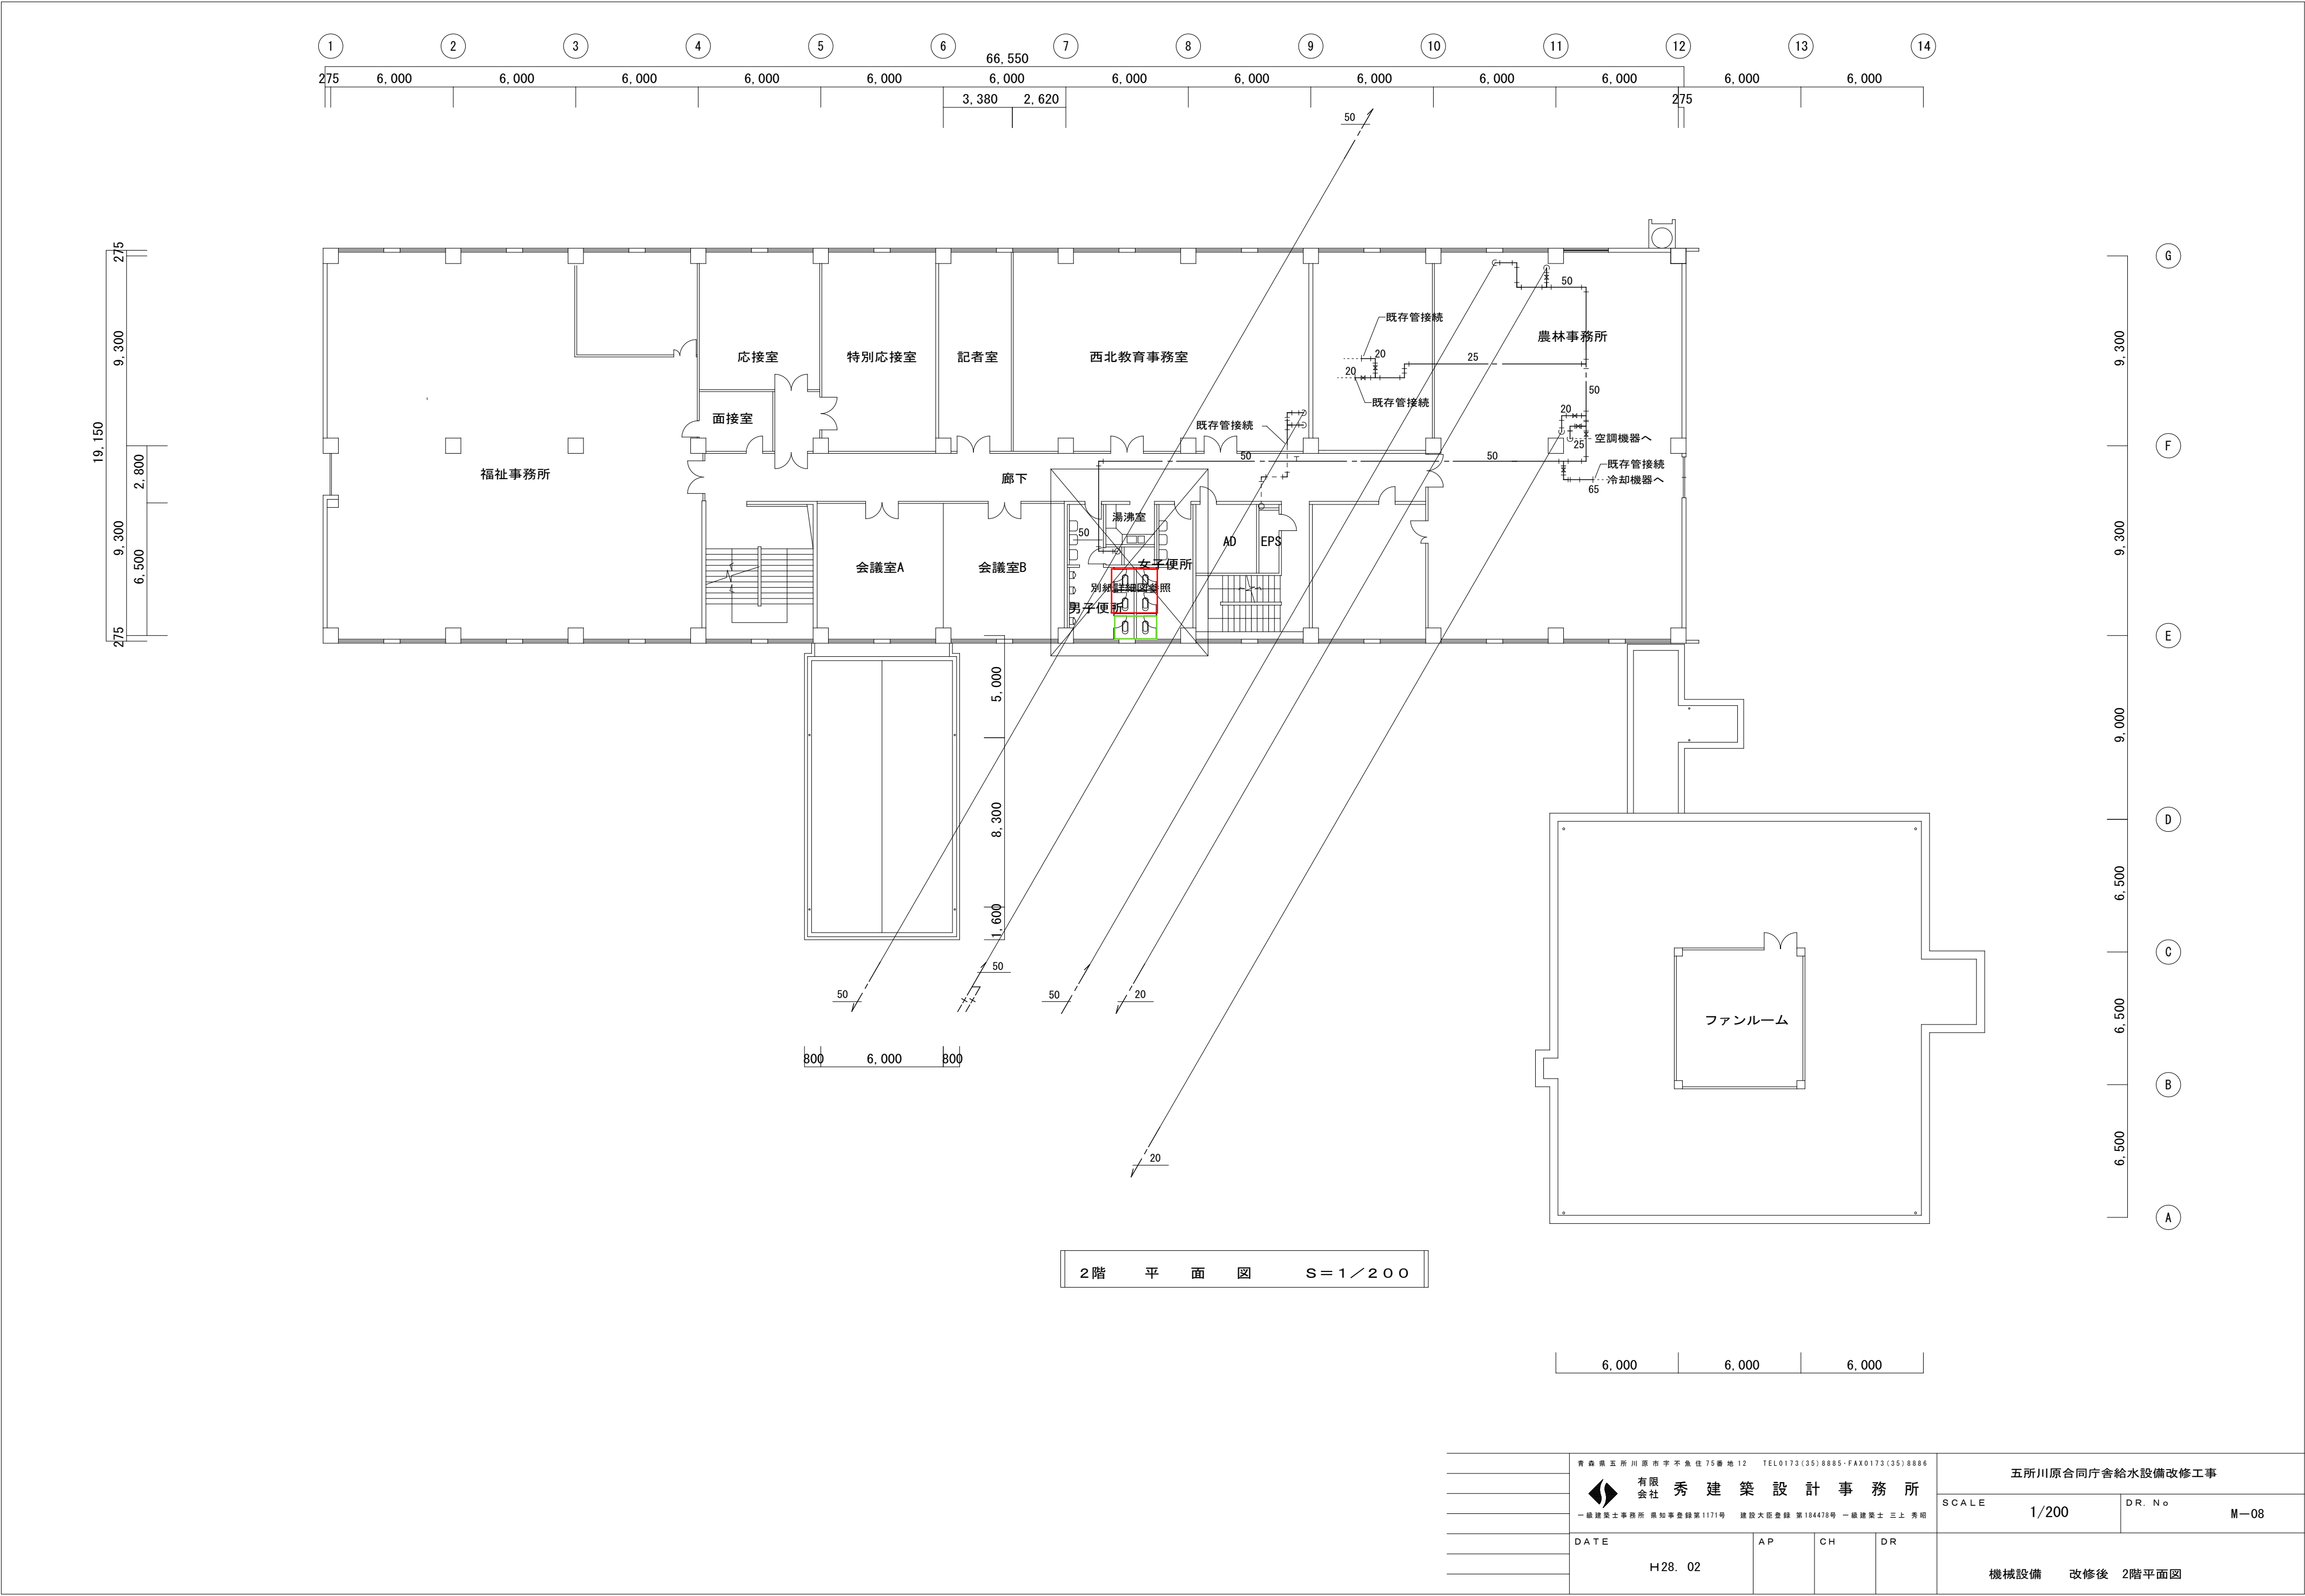

| | | | | | |
|--|----|----|----|------------------|--------------|
| 青森県五所川原市字不束住75番地12 TEL0173(35)8885・FAX0173(35)8886 | | | | 五所川原合同庁舎給水設備改修工事 | |
| 有限会社 秀 建築設計事務所 一級建築士事務所 県知事登録第1171号 建設大臣登録 第184478号 一級建築士 三上 秀昭 | | | | SCALE 1/200 | DR. No. M-08 |
| DATE | AP | CH | DR | 機械設備 改修後 2階平面図 | |
| H28. 02 | | | | | |

