

令和8年度 工事番号 8水環 第 5118-1 号

青森県太平洋地区(道仏工区)水産環境整備工事

参 考 資 料

青森県 三戸郡階上町大字道仏 地先

注)工事価格の円滑な見積りに資する資料であり、工事請負契約を拘束するものではない

数 量 集 計 表

令和8年度 8水環第5118-1号

レベル1 工事区分	レベル2 工種	レベル3 種別	レベル4 細別	レベル5 規格	レベル6 積算要素	単位	当初数量		摘要
							計算数量	計上数量	
増殖場						式	1.0	1	
	増殖場工					式	1.0	1	
		着定基質製作工				式	1.0	1	
			組立着定基質製作			基	47.0	47	
					組立着定基質製作 高炉B 21-8-25 (20) W/C≦55%	基	47.0	47	
		着定基質設置工				式	1.0	1	
			着定基質設置			基	47.0	47	
					着定基質運搬設置(海上一連方式) 着定基質(組立着定基質) , 12.5t~22.0t以下, 30個 往復平均えい航距離=18.6km, 水深10m未満 (単独潜水)	個	47.0	47	

設計内訳書（本01）

工事名	青森県太平洋地区(道仏工区)水産環境整備工事				事業区分 工事区分	漁場整備 増殖礁	
工事区分・工種・種別・細別	規格	単位	数量	単価	金額	数量・金額増減	摘要
増殖礁 増殖場							
		式	1				
増殖礁工 増殖場工							
		式	1				
着定基質製作工							
		式	1				
組立着定基質製作	セル550(B)(KB1)3段型 19.04t						内 1号
		基	47				
着定基質設置工							
		式	1				
着定基質設置							内 2号
		基	47				
直接工事費							
		式	1				
共通仮設							
		式	1				
共通仮設費							
		式	1				
現場環境改善費							
		式	1				
現場環境改善費（率計上）							
		式	1				
共通仮設費（率計上）							
		式	1				
純工事費							
		式	1				

設計内訳書（本01）

工事名	青森県太平洋地区(道仏工区)水産環境整備工事				事業区分 工事区分	漁場整備 増殖礁	
工事区分・工種・種別・細別	規格	単位	数量	単価	金額	数量・金額増減	摘要
現場管理費							
		式	1				
工事原価							
		式	1				
一般管理費等							
		式	1				
工事価格							
		式	1				
消費税額及び地方消費税額							
		式	1				
工事費計							
		式	1				

一式当り内訳書

単価使用年月	2026. 06
歩掛適用年月	2026. 06
労務費補正	1. 000-0000 0. 0

内 1号	組立着定基質製作	セル550 (B) (KB1) 3段型 19.04t						
		名称・規格	条件	単位	数量	単価	金額	数量・金額増減
組立着定基質製作								単 1号 高炉コンクリート 管理費区分：0
		基	47					
合計								

一式当り内訳書

単価使用年月	2026. 06
歩掛適用年月	2026. 06
労務費補正	1. 000-0000 0. 0

内 2号	着定基質設置							
	名称・規格	条件	単位	数量	単価	金額	数量・金額増減	摘要
着定基質運搬設置(海上一連方式)								単 2号
			個	47				管理費区分：0
合計								

2 次単価表

単価使用年月	2026. 06
歩掛適用年月	2026. 06
労務費補正	1. 000-0000 0. 0

単 1号	組立着定基質製作		単位	基	単位数量	1	単価	
名称・規格		条件	単位	数量	単価	金額	摘要	
異形ブロック製作 DH108010		6. 22t, 直積用鋼製型枠, 異形ブロック 10t未満, 15. 97m2, 2. 66m3, 標準, ラフテレシクレン, (油圧伸縮シブ型) 25t吊, ラフテレ					単 3号 03-08-02	
			個	3			管理費区分 : 0	
インサート 転置用 ZZ99*01*01004							管理費区分 : 0	
			組	12			管理費区分 : 0	
空洞ブロック取付 22個/基							単 4号	
			基	1			管理費区分 : 0	
着定基質組立資材費							単 5号	
			基	1			管理費区分 : 0	
コンクリート製組立着定基質部材組立 DA655000		6箇所/基					単 6号 03-33-01	
			基	1			管理費区分 : 0	
モルタル充填費							単 7号	
			基	1			管理費区分 : 0	
合計								
単価							円/基	

2 次単価表

単価使用年月	2026. 06
歩掛適用年月	2026. 06
労務費補正	1. 000-0000 0. 0

単 2号	着定基質運搬設置(海上一連方式)		単位	個	単位数量	12	単価	
名称・規格		条件	単位	数量	単価	金額	摘要	
起重機船(非航旋回) 鋼D 200t吊 DHT10560		運転1日当り, 標準, 4時間					単 8号 07-01-10	
			日	1			管理費区分 : 0	
引船 鋼D 800PS型 DHT11300		運転1日当り, 標準, 4時間, 8時間					単 9号 07-01-16	
			日	1			管理費区分 : 0	
潜水土船 D 270PS型 3～5t吊 DHT11482		運転1日当り					単 10号 07-01-18	
			日	0. 8			管理費区分 : 0	
とび工 R0106								
			人	1			管理費区分 : 0	
普通作業員 R0102								
			人	3			管理費区分 : 0	
雑材料 全体の% ZS7H10030								
			式	1			管理費区分 : 0	
合計								
単価							円／個	

3 次単価表

単価使用年月	2026. 06
歩掛適用年月	2026. 06
労務費補正	1. 000-0000 0. 0

単 3号 DH108010	異形ﾌﾞﾛｯｸ製作	6. 22t, 直積用鋼製型枠, 異形ﾌﾞﾛｯｸ 10t未満, 15. 97m2, 2. 66m3, 標準, ラﾌﾃﾚｰﾝｸﾚｰﾝ, (油圧伸縮ｼﾞﾌﾞ型) 25t吊, ラﾌﾃﾚ	単位	個	単位数量	10	単価	
名称・規格		条件	単位	数量	単価	金額	摘要	
生ｺﾝｸﾘｰﾄ (高炉B) 土木 (9) 21-8-25 (20) W/C≦55%土木 ZZ99*02500001			m3	26. 87			管理費区分：0	
直積用鋼製型枠 異形ﾌﾞﾛｯｸ 10t未満 L302050051			m2	159. 7			管理費区分：0	
鉄筋 (異形) SD295A D10 Z301010100001			kg	1, 086. 71			管理費区分：0	
鉄筋 (異形) SD295 D13 Z301010110001			kg	187. 27			管理費区分：0	
鉄筋加工組立 一般構造物 Q300504010			kg	1, 249			管理費区分：0	
型枠工 5. 5tを超えて11t以下 (ｸﾚｰﾝ抜き) Q300705030			m2	159. 7			管理費区分：0	
ｺﾝｸﾘｰﾄ打設工 5. 5tを超えて11t以下 (ｸﾚｰﾝ抜き) Q300806030			m3	26. 6			管理費区分：0	
ﾗﾌﾃﾚｰﾝｸﾚｰﾝ (排出ｶﾞｽ対策型) (油圧伸縮ｼﾞﾌﾞ型) 25t吊 DHT20870			日	0. 8			単 11号 07-01-28 管理費区分：0	
ﾗﾌﾃﾚｰﾝｸﾚｰﾝ (排出ｶﾞｽ対策型) (油圧伸縮ｼﾞﾌﾞ型) 50t吊 DHT20900			日	0. 66			単 12号 07-01-28 管理費区分：0	
合計								
単価							円／個	

3 次単価表

単価使用年月	2026. 06
歩掛適用年月	2026. 06
労務費補正	1. 000-0000 0. 0

単 4号	空洞ブロック取付 22個/基		単位	基	単位数量	10	単価	
名称・規格		条件	単位	数量	単価	金額	摘要	
普通作業員								
	R0102		人	2			管理費区分：0	
建築用コンクリートブロック 基本型・C種（150*190*390）								
	ZZ99*01*01006		個	220			管理費区分：0	
雑材料 労務費の%								
	ZS7H10040		式	1			管理費区分：0	
合計								
単価							円／基	

3 次単価表

単価使用年月	2026. 06
歩掛適用年月	2026. 06
労務費補正	1. 000-0000 0. 0

単 5号	着定基質組立資材費		単位	基	単位数量	1	単価	
名称・規格		条件	単位	数量	単価	金額	摘要	
アンカーボルト（インサート含む）							管理費区分：0	
ZZ99*01*01005			組	6				
合計							円／基	
単価								

3 次単価表

単価使用年月	2026. 06
歩掛適用年月	2026. 06
労務費補正	1. 000-0000 0. 0

単 6号 DA655000	コンクリート製組立着定基質部材組立	6箇所/基	単位	基	単位数量	10	単価	
名称・規格		条件	単位	数量	単価	金額	摘要	
土木一般世話役								
	R0125		人	0. 7			管理費区分：0	
とび工								
	R0106		人	1. 3			管理費区分：0	
普通作業員								
	R0102		人	2. 4			管理費区分：0	
ラフテレンクレーン(排出ガス対策型) (油圧伸縮ジブ型) 25t吊							単 11号 07-01-28	
	DHT20870		日	1			管理費区分：0	
雑材料 全体の%								
	ZS7H10030		式	1			管理費区分：0	
合計								
単価							円／基	

3 次単価表

単価使用年月	2026. 06
歩掛適用年月	2026. 06
労務費補正	1. 000-0000 0. 0

単 7号	モルタル充填費		単位	基	単位数量	1	単価	
名 称 ・ 規 格		条 件	単位	数量	単価	金 額	摘 要	
無収縮モルタル 無収縮モルタル Y083000540002							管理費区分：0	
			kg	32.34				
充填作業費							単 13号 管理費区分：0	
			基	1				
雑材料 全体の% ZS7H10030							管理費区分：0	
			式	1				
合 計								
単 価							円／基	

3 次単価表

単価使用年月	2026. 06
歩掛適用年月	2026. 06
労務費補正	1. 000-0000 0. 0

単 8号 DHT10560	起重機船(非航旋回) 鋼D 200t吊	運転1日当り, 標準, 4時間	単位	日	単位数量	1	単価	
名称・規格		条件	単位	数量	単価	金額	摘要	
重油A		Z304010170					管理費区分 : 0	
			L	449				
船団長		R3004					管理費区分 : 0	
			人	3. 05				
高級船員		R0126					管理費区分 : 0	
			人	3. 05				
普通船員		R0127					管理費区分 : 0	
			人	18. 3				
起重機船[旋回・ディーゼル式] D 200t吊		機械条件: 運転時間当り 損料 M300560000					管理費区分 : 0	
			時間	4				
起重機船[旋回・ディーゼル式] D 200t吊		機械条件: 供用日当り 損料 M300560000					管理費区分 : 0	
			日	4. 3				
合計								
単価							円／日	

3 次単価表

単価使用年月	2026. 06
歩掛適用年月	2026. 06
労務費補正	1. 000-0000 0. 0

単 9号 DHT11300	引船 鋼D 800PS型	運転1日当り, 標準, 4時間, 8時間	単位	日	単位数量	1	単価	
名称・規格		条件	単位	数量	単価	金額	摘要	
重油A		Z304010170					管理費区分：0	
			L	364				
高級船員		R0126					管理費区分：0	
			人	6. 1				
普通船員		R0127					管理費区分：0	
			人	3. 05				
引船[鋼製] D 800PS型		機械条件: 運転時間当り 損料 M301140000					管理費区分：0	
			時間	4				
引船[鋼製] D 800PS型		機械条件: 供用日当り 損料 M301140000					管理費区分：0	
			日	4. 3				
合計								
単価							円／日	

3 次単価表

単価使用年月	2026. 06
歩掛適用年月	2026. 06
労務費補正	1. 000-0000 0. 0

単 10号 DHT11482	潜水士船 D 270PS型 3～5t吊	運転1日当り	単位	日	単位数量	1	単価	
名称・規格		条件	単位	数量	単価	金額	摘要	
軽油 免税								
Z304010130			L	129			管理費区分：0	
潜水世話役								
R3008			人	0. 61			管理費区分：0	
潜水士								
R0128			人	3. 05			管理費区分：0	
潜水連絡員								
R0129			人	3. 05			管理費区分：0	
潜水送気員								
R0130			人	3. 05			管理費区分：0	
潜水士船 D 270PS型 3～5t吊		機械条件:運転日当り損料						
M301296000			日	1			管理費区分：0	
潜水士船 D 270PS型 3～5t吊		機械条件:供用日当り損料						
M301296000			日	4. 3			管理費区分：0	
合計								
単価							円／日	

4 次単価表

単価使用年月	2026. 06
歩掛適用年月	2026. 06
労務費補正	1. 000-0000 0. 0

単 11号 DHT20870	ラフテレンクレーン(排出ガス対策型) (油圧伸縮シブ型) 25t吊		単位	日	単位数量	1	単価	
名称・規格		条件	単位	数量	単価	金額	摘要	
ラフテレンクレーン[油圧伸縮シブ型] 25t吊 L301010270							管理費区分：0	
			日	1				
合計								
単価							円／日	

4 次単価表

単価使用年月	2026. 06
歩掛適用年月	2026. 06
労務費補正	1. 000-0000 0. 0

単 12号 DHT20900	ラフテレンクレーン(排出ガス対策型) (油圧伸縮シブ型) 50t吊		単位	日	単位数量	1	単価	
名称・規格		条件	単位	数量	単価	金額	摘要	
ラフテレンクレーン[油圧伸縮シブ型] 50t吊 L301010300							管理費区分：0	
			日	1				
合計								
単価							円／日	

4 次単価表

単価使用年月	2026. 06
歩掛適用年月	2026. 06
労務費補正	1. 000-0000 0. 0

単 13号	充填作業費		単位	基	単位数量	30	単価	
名称・規格		条件	単位	数量	単価	金額	摘要	
普通作業員		R0102					管理費区分：0	
			人	4				
合計							円／基	
単価								

【参考資料】積算入力データリスト（本01）

工事名	青森県太平洋地区(道仏工区)水産環境整備工事			事業区分	漁場整備
工事区分・工種・種別・細別・施工歩掛・規格	単位	数量・構成比 前回／今回 入力条件	単価 前回／今回	金額 前回／今回	摘要
増殖礁 (0001)増殖場	式	1			
増殖礁工 (0002)増殖場工	式	1			オプション入力
着定基質製作工 (0003)	式	1			オプション入力
組立着定基質製作 (0004)	基	47			オプション入力 第0001号内訳書 単位数量 1 基 管理費区分 0 歩 2026.06 単 2026.06 単価地区 八戸市(旧八戸市) 労務補正 1.000 00-00 豪雪割増 週休2日補正 4週8休以上
組立着定基質製作	基	47			オプション入力 単位数量 1 基 管理費区分 0 歩 2026.06 単 2026.06 単価地区 八戸市(旧八戸市) 労務補正 1.000 00-00 豪雪割増 単価補正
異形ブロック製作	個	3			DH108010 管理費区分 0 歩 2026.06 単 2026.06 単価地区 八戸市(旧八戸市) 労務補正 1.000 00-00
J01 ブロック実質量		6.22t			歩 2026.06 単 2026.06
J02 型枠の指定		直積用鋼製型枠			単価地区 八戸市(旧八戸市)
J04 直積用鋼製型枠の規格		異形ブロック 10t未満			労務補正 1.000 00-00

※入力条件は、積算の考え方を示したものであり、指定事項ではありません。

【参考資料】積算入力データリスト（本01）

工事名	青森県太平洋地区(道仏工区)水産環境整備工事			事業区分	漁場整備
工事区分・工種・種別・細別・施工歩掛・規格	単位	数量・構成比 前回／今回 入力条件	単価 前回／今回	金額 前回／今回	摘要
J06 ブロック1個当り型枠面積 J07 ブロック1個当りコンクリート設計量 J08 クレーンの設定方法 J09 型枠工用クレーンの機種 J10 型枠工用クレーンの規格 J11 コンクリート工用、製作転置用クレーン機種 J12 コンクリート工用、製作転置用クレーン規格 J14 鉄筋の計上数 J15 鉄筋の材質 J16 鉄筋の指定 J18 ブロック1個当り鉄筋の質量(NET) J19 鉄筋の材質 J20 鉄筋の指定 J22 ブロック1個当り鉄筋の質量(NET) J35 吊鉄筋の計上数 J40 ベット賃料の有無 J42 施工規模 J43 形式 J44 給熱養生の有無		15.97m2 2.66m3 標準 ラフテレンクレーン (油圧伸縮ｼﾞﾌﾞ型)25t吊 ラフテレンクレーン (油圧伸縮ｼﾞﾌﾞ型)50t吊 2 異形棒鋼 SD295 D10 106.54kg 異形棒鋼 SD295 D13 18.36kg 0 無し 50個以上(標準) 直立消波ブロック製作 無し			豪雪割増 単価補正
インサート 転置用	組	12			ZZ99*01*01004 管理費区分 0 歩 2026.06 単 2026.06 単価地区 八戸市(旧八戸市) 労務補正 1.000 00-00 豪雪割増 単価補正
空洞ブロック取付 22個/基	基	1			オプション入力 単位数量 10 基 管理費区分 0 歩 2026.06 単 2026.06 単価地区 八戸市(旧八戸市) 労務補正 1.000 00-00

※入力条件は、積算の考え方を示したものであり、指定事項ではありません。

【参考資料】積算入力データリスト（本01）

工事名	青森県太平洋地区(道仏工区)水産環境整備工事				事業区分	漁場整備
工事区分・工種・種別・細別・施工歩掛・規格	単位	数量・構成比 前回／今回 入力条件	単価 前回／今回	金額 前回／今回	摘要	
普通作業員					豪雪割増	
諸雑費1：対象					単価補正	
建築用コンクリートブロック 基本型・C種（150*190*390）					R0102	
雑材料 労務費の%					管理費区分 0	
諸雑費1 諸雑費率＝0.500%					歩 2026.06 単 2026.06	
着定基質組立資材費					単価地区 八戸市(旧八戸市)	
					労務補正 1.000 00-00	
					豪雪割増	
					単価補正	
					ZZ99*01*01006	
					管理費区分 0	
					歩 2026.06 単 2026.06	
					単価地区 八戸市(旧八戸市)	
					労務補正 1.000 00-00	
					豪雪割増	
					単価補正	
					ZS7H10040	
					管理費区分 0	
					歩 2026.06 単 2026.06	
					単価地区 八戸市(旧八戸市)	
					労務補正 1.000 00-00	
					豪雪割増	
					単価補正	
					オプション入力	
					単位数量 1 基	
					管理費区分 0	
					歩 2026.06 単 2026.06	
					単価地区 八戸市(旧八戸市)	
					労務補正 1.000 00-00	

【参考資料】 積算入力データリスト（本01）

工事名	青森県太平洋地区(道仏工区)水産環境整備工事			事業区分	漁場整備
工事区分・工種・種別・細別・施工歩掛・規格	単位	数量・構成比 前回／今回 入力条件	単価 前回／今回	金額 前回／今回	摘要
					豪雪割増
					単価補正
アンカーボルト（インサート含む）	組	6			ZZ99*01*01005 管理費区分 0 歩 2026.06 単 2026.06 単価地区 八戸市(旧八戸市) 労務補正 1.000 00-00 豪雪割増
					単価補正
コンクリート製組立着定基質部材組立	基	1			DA655000 管理費区分 0 歩 2026.06 単 2026.06 単価地区 八戸市(旧八戸市) 労務補正 1.000 00-00 豪雪割増
J01 締付箇所数(N)		6箇所/基			単価補正
モルタル充填費	基	1			オプション入力 単位数量 1 基 管理費区分 0 歩 2026.06 単 2026.06 単価地区 八戸市(旧八戸市) 労務補正 1.000 00-00 豪雪割増
					単価補正
無収縮モルタル	kg	32.34			Y083000540002 管理費区分 0 歩 2026.06 単 2026.06 単価地区 八戸市(旧八戸市) 労務補正 1.000 00-00
無収縮モルタル					諸雑費1：対象

※入力条件は、積算の考え方を示したものであり、指定事項ではありません。

【参考資料】積算入力データリスト（本01）

工事名	青森県太平洋地区(道仏工区)水産環境整備工事			事業区分	漁場整備
工事区分・工種・種別・細別・施工歩掛・規格	単位	数量・構成比 前回／今回 入力条件	単価 前回／今回	金額 前回／今回	摘要
					豪雪割増
充填作業費	基	1			単価補正 オプション入力 単位数量 30 基 管理費区分 0 歩 2026.06 単 2026.06 単価地区 八戸市(旧八戸市) 労務補正 1.000 00-00 豪雪割増
諸雑費1：対象					単価補正
普通作業員	人	4			R0102 管理費区分 0 歩 2026.06 単 2026.06 単価地区 八戸市(旧八戸市) 労務補正 1.000 00-00 豪雪割増
雑材料 全体の%	式	1			単価補正 ZS7H10030 管理費区分 0 歩 2026.06 単 2026.06 単価地区 八戸市(旧八戸市) 労務補正 1.000 00-00 豪雪割増
諸雑費1 諸雑費率=0.5%					単価補正
着定基質設置工 (0005)	式	1			オプション入力
着定基質設置 (0006)	基	47			オプション入力 第0002号内訳書

※入力条件は、積算の考え方を示したものであり、指定事項ではありません。

【参考資料】積算入力データリスト（本01）

工事名	青森県太平洋地区(道仏工区)水産環境整備工事				事業区分	漁場整備
工事区分・工種・種別・細別・施工歩掛・規格	単位	数量・構成比 前回／今回 入力条件	単価 前回／今回	金額 前回／今回	摘要	
					単位数量 1 基 管理費区分 0 歩 2026.06 単 2026.06 単価地区 八戸市(旧八戸市) 労務補正 1.000 00-00 豪雪割増 週休2日補正 4週8休以上	
着定基質運搬設置(海上一連方式)	個	47			オプション入力 単位数量 12 個 管理費区分 0 歩 2026.06 単 2026.06 単価地区 八戸市(旧八戸市) 労務補正 1.000 00-00 豪雪割増 単価補正	
起重機船(非航旋回)					DHT10560	
鋼D 200t吊	日	1			管理費区分 0 歩 2026.06 単 2026.06 単価地区 八戸市(旧八戸市) 労務補正 1.000 00-00 豪雪割増 単価補正	
J01 運転・供用の指定		運転1日当り			歩 2026.06 単 2026.06	
J02 運転時間の指定		標準			単価地区 八戸市(旧八戸市)	
J03 運転日当りの運転時間		4時間			労務補正 1.000 00-00	
諸雑費1：対象					豪雪割増	
					単価補正	
引船					DHT11300	
鋼D 800PS型	日	1			管理費区分 0 歩 2026.06 単 2026.06 単価地区 八戸市(旧八戸市) 労務補正 1.000 00-00 豪雪割増 単価補正	
J01 運転・供用の指定		運転1日当り			歩 2026.06 単 2026.06	
J02 運転時間の指定		標準			単価地区 八戸市(旧八戸市)	
J03 運転日当りの運転時間		4時間			労務補正 1.000 00-00	
J05 就業時間		8時間			豪雪割増	
諸雑費1：対象					単価補正	

【参考資料】積算入力データリスト（本01）

工事名	青森県太平洋地区(道仏工区)水産環境整備工事			事業区分	漁場整備
工事区分・工種・種別・細別・施工歩掛・規格	単位	数量・構成比 前回／今回 入力条件	単価 前回／今回	金額 前回／今回	摘要
潜水士船 D 270PS型 3～5t吊	日	0.8			DHT11482 管理費区分 0 歩 2026.06 単 2026.06 単価地区 八戸市(旧八戸市) 労務補正 1.000 00-00 豪雪割増 単価補正
J01 運転・供用の指定 諸雑費1：対象		運転1日当り			
とび工	人	1			R0106 管理費区分 0 歩 2026.06 単 2026.06 単価地区 八戸市(旧八戸市) 労務補正 1.000 00-00 豪雪割増 単価補正
諸雑費1：対象					
普通作業員	人	3			R0102 管理費区分 0 歩 2026.06 単 2026.06 単価地区 八戸市(旧八戸市) 労務補正 1.000 00-00 豪雪割増 単価補正
諸雑費1：対象					
雑材料 全体の%	式	1			ZS7H10030 管理費区分 0 歩 2026.06 単 2026.06 単価地区 八戸市(旧八戸市) 労務補正 1.000 00-00 豪雪割増 単価補正
諸雑費1 諸雑費率＝0.5%					
直接工事費					

【参考資料】積算入力データリスト（本01）

工事名	青森県太平洋地区(道仏工区)水産環境整備工事			事業区分	漁場整備
工事区分・工種・種別・細別・施工歩掛・規格	単位	数量・構成比 前回／今回 入力条件	単価 前回／今回	金額 前回／今回	摘要
(0007)	式	1			
共通仮設 (0008)	式	1			
共通仮設費 (0009)	式	1			
現場環境改善費 (0010)	式	1			
現場環境改善費（率計上） (0011)	式	1			
市街地補正	市街地以外				
共通仮設費（率計上） (0012)	式	1			
主たる工種	54:構造物工事（漁港）				
施工地域等補正	市街地（水産）		1.50%		
海上輸送に要する補正	補正なし		1.00		
週休2日補正	4週8休以上		1.02		
純工事費 (0013)	式	1			
現場管理費 (0014)	式	1			
施工地域等補正	市街地（水産）		1.00%		
工期日数	0日間				
冬期日数	0日間				
積雪寒冷地区分	4級地		1.20%		
施工時期補正	任意設定		0.68%		
緊急工事補正	補正なし		0.00%		
砂防・地滑り補正	補正なし		0.00%		
週休2日補正	4週8休以上		1.03		

※入力条件は、積算の考え方を示したものであり、指定事項ではありません。


【参考資料】 積算入力データリスト（本01）

工事名	青森県太平洋地区(道仏工区)水産環境整備工事			事業区分	漁場整備
工事区分・工種・種別・細別・施工歩掛・規格	単位	数量・構成比 前回／今回 入力条件	単価 前回／今回	金額 前回／今回	摘要
工事原価 (0015)	式	1			
一般管理費等 (0016)	式	1			
前払金支出割合による補正		補正を行わない	1.00		
財団法人等による補正		補正を行わない	1.00		
契約保証に係る補正率		金銭的保証	0.04%		
工事価格 (0017)	式	1			
消費税額及び地方消費税額 (0018)	式	1			
工事費計 (0019)	式	1			


【参考】

起重機船参考図

起重機船200t吊

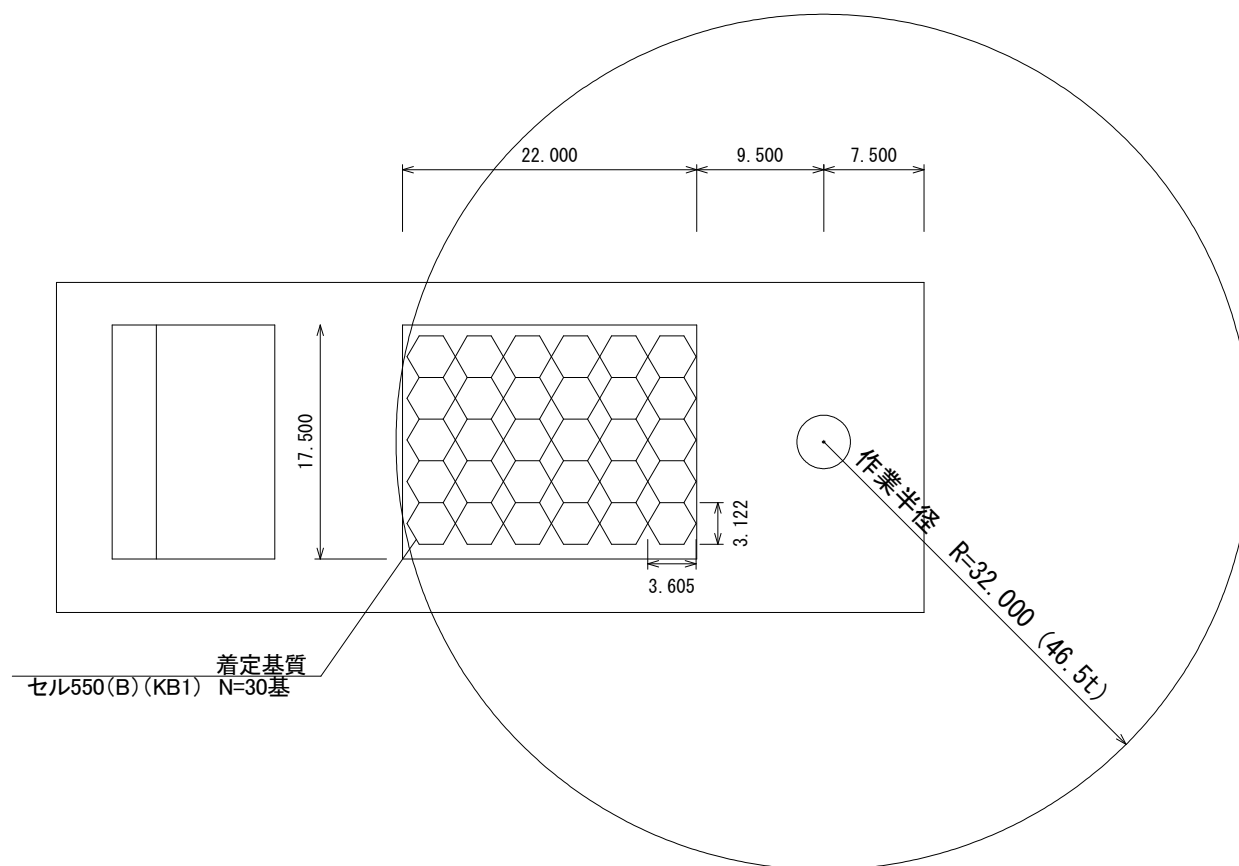

【参考】

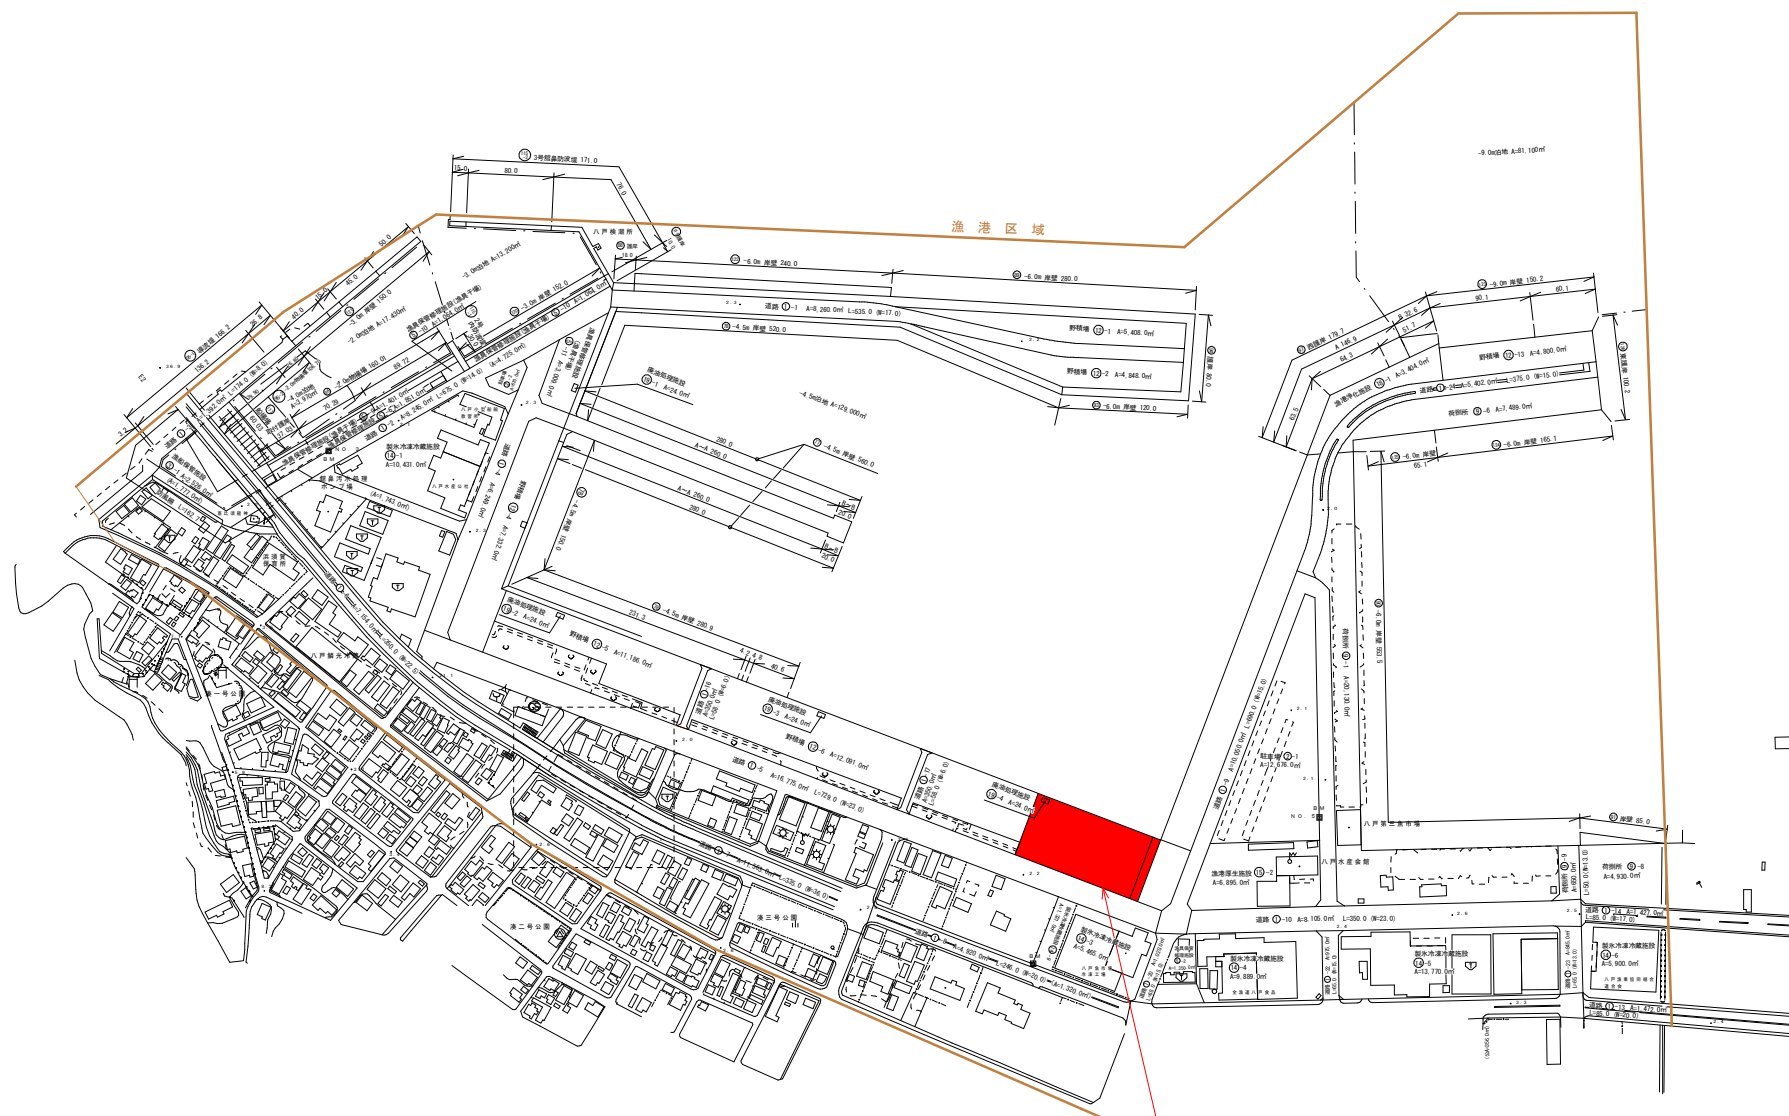

1:10,000



着定基質製作ヤード

7水環51113-2号青森県太平洋地区（金浜工区）水産環境整備工事

8水環51118-1号青森県太平洋地区（道仏工区）水産環境整備工事

8水環51118-2号青森県太平洋地区（道仏工区）水産環境整備工事

登 録 単 価

工事名	青森県太平洋地区(小舟渡工区)水産環境整備工事						
コード	名称	規格	単位	単価	年度	月	備考
Y083000540002	無収縮モルタル	無収縮モルタル	kg		2026	6	確定 物価資料
Z301010100001	鉄筋(異形)	SD295A D10	kg		2026	6	確定
Z301010110001	鉄筋(異形)	SD295 D13	kg		2026	6	確定
ZZ99*01*01004	インサート	転置用	組	1,260	2026	6	確定 見積単価
ZZ99*01*01005	アンカーボルト (インサート含む)		組	3,220	2026	6	確定 見積単価 メーカー販売品
ZZ99*01*01006	建築用コンクリートブロック	基本型・C種 (150*190*390)	個		2026	6	確定 物価資料
ZZ99*02500001	生コンクリート (高炉B) 土木 (9)	21-8-25(20)W/C≦55%土木	m3		2026	6	確定

