

令和8年度

工事番号 8水環 第 1106-1 号

青森県日本海地区(風合瀬藻場工区)水産環境整備工事

特記仕様書

電子縦覧対象	建設リサイクル法 対象工事	現場環境改善費 適用工事
発注者指定型 週休2日確保工事 対象工事	施工環境監理者 配置制度適用工事	

青森県 西津軽郡深浦町大字風合瀬 地先

青森県西北農林水産事務所
鰺ヶ沢水産事務所

第1条 適用範囲

本工事は、青森県県土整備部制定「共通仕様書」、「共通特記仕様書」及び青森県農林水産部制定「青森県漁港漁場関係工事共通仕様書」に準拠するほか、本特記仕様書により施工するものとする。仕様書の記載内容の優先は、「特記仕様書」「共通特記仕様書」「共通仕様書」「青森県漁港漁場関係工事共通仕様書」の順とする。

第2条 施工条件明示

下表項目、事項のうち該当欄は、工事施工に当たって制約等を受けることとなるので明示する。なお、明示事項に変更が生じた場合及び明示されていない施工条件が発生した場合は、監督職員と協議し適切な処置を講ずるものとする。

明示事項		内容						
1. 工程関係	1. 工事日数又は工期	☐	工期 令和 年 月 日 まで					
		☒	工事日数 200 日間					
		☒	この工事の工期は、猛暑日による作業の休止を考慮して設定している。					
		☐	この工事の工期は、春先の工事着手を想定して設定されている					
		☐	この工事は、 年債務であり、契約年度内に出来高の確保が必要である。					
		☒	この工事は、「余裕期間制度」を適用する	実工期		170 日間		
	余裕期間			契約締結の翌日から30日以内				
	留意事項			受注者は現場着手日報告書を提出することにより、請負契約を締結した翌日から発注者が設定する余裕期間内の任意の日を現場着手日として選択することができる。 なお、現場着手日は共通仕様書に定める工事着手を行う日であり、やむを得ない事情がある場合を除き休日とすることができない。				
	2. 週休2日確保工事の対象 ☒ 有 ☐ 無	本工事における週休2日確保工事の実施及び費用の計上は以下のとおりである。 なお、週休2日確保工事の実施方法は、漁港漁場整備課ホームページに掲載している「週休2日確保工事実施要領」による。 http://pref.aomori.lg.jp/soshiki/nourin/gyoko/gyoko_siyousyo.html						
		週休2日確保工事の実施方式			週休2日の確保に係る費用の計上			
		☒	発注者指定型(現場閉所)	当初	変更	計上している費用		
			対象外	☒		4週8休以上(現場閉所)を想定した経費補正		
	3. 影響を受ける他の工事及び制約の有無 ☒ 有 ☐ 無	他工事の名称		発注者等名		影響を受ける箇所		期間
		7水環第1106-1号		青森県		製作ヤード		～ R8.9.10(予定)
						～		
時間帯		工種	制約内容			その他		
～			7水環第1106-1号完了後の使用開始とする。					
～								
4. 施工時期・時間、施工方法制約の有無 ☐ 有 ☒ 無	制約の要因	工種	時期		時間帯	制約の内容		
			～		～			
			～		～			
			～		～			
5. 関連機関等との協議未成立に伴う制約の有無 ☐ 有 ☒ 無	関連機関名称	協議内容		成立見込時期	制約箇所	制約内容		
6. 関係機関等との協議結果、工程に影響を受ける特定条件の有無 ☒ 有 ☐ 無	関係機関名称	影響を受ける箇所		影響を受ける期間		影響を受ける内容		
	第二管区海上保安本部	着定基質設置場所		出来形測量開始時期 (出来形測量開始時期確定後、事前に水路測量実施の申請書の提出、許可が必要)		—		
				～				
7. 地下埋設物・埋蔵文化財の事前調査・移設による制約の有無 ☐ 有 ☒ 無	地下埋設物・埋蔵文化財名称		管理者の名称		事前調査の時期	移設時期		

明示事項		内容	
2. ICT及びBIM/CIMの活用	1. ICT施工の実施	本工事におけるICT活用工事の実施及び費用の計上は以下のとおりである。 なお、詳細は漁港漁場整備課ホームページに掲載している「ICT活用工事実施要領」等によるものとする。 http://pref.aomori.lg.jp/soshiki/nourin/gvoko/gvoko_siyousoyo.html 対象工種及び費用の計上 <table border="1"> <thead> <tr> <th rowspan="2">発注者 指定型</th> <th rowspan="2">受注者 希望型</th> <th rowspan="2">工種</th> <th colspan="2">費用の計上</th> </tr> <tr> <th>当初</th> <th>変更</th> </tr> </thead> <tbody> <tr><td>-</td><td>-</td><td>土工(1,000m3以上・1,000m3未満)</td><td>-</td><td></td></tr> <tr><td>※</td><td>※</td><td>作業土工(床掘)</td><td>-</td><td></td></tr> <tr><td>-</td><td>-</td><td>法面工</td><td>-</td><td></td></tr> <tr><td>※</td><td>※</td><td>付帯構造物設置工</td><td>-</td><td></td></tr> <tr><td>-</td><td>-</td><td>擁壁工</td><td>-</td><td></td></tr> <tr><td>-</td><td>-</td><td>地盤改良工</td><td>-</td><td></td></tr> <tr><td>-</td><td>-</td><td>基礎工(矢板工、既製杭工、場所打杭工)</td><td>-</td><td></td></tr> <tr><td>-</td><td>-</td><td>河川浚渫工</td><td>-</td><td></td></tr> <tr><td>-</td><td>-</td><td>舗装工</td><td>-</td><td></td></tr> <tr><td>-</td><td>-</td><td>舗装工(修繕)</td><td>-</td><td></td></tr> <tr><td>-</td><td>-</td><td>構造物工(橋梁上部、橋梁・橋台)</td><td>-</td><td></td></tr> <tr><td>-</td><td>-</td><td>コンクリート堰堤工</td><td>-</td><td></td></tr> <tr><td>-</td><td>-</td><td>浚渫工</td><td>-</td><td></td></tr> <tr><td>-</td><td>-</td><td>基礎工(基礎捨石工)</td><td>-</td><td></td></tr> <tr><td>-</td><td>-</td><td>ブロック据付工</td><td>-</td><td></td></tr> <tr><td>-</td><td>-</td><td>本体工(ケーソン据付工)</td><td>-</td><td></td></tr> <tr><td>-</td><td>-</td><td>海上地盤改良工(床掘工・置換工)</td><td>-</td><td></td></tr> </tbody> </table> 上表において、発注者指定型及び受注者希望型のどちらにも✓がない場合でも、受注者が希望する場合は、協議のうえ受注者希望型と同様の取扱とする。なお、総合評価落札方式(簡易型Ⅱ)においては、受注者希望型の欄に✓を付した工種を評価対象とする。 ※作業土工(床掘)及び付帯構造物設置工は、他の工種と併用する場合に活用することができる。 3次元設計データの有無 <table border="1"> <tr><td></td><td>有</td></tr> <tr><td>✓</td><td>無</td></tr> <tr><td></td><td>その他</td></tr> </table> 施工に必要な3次元設計データのうち、本工事で作成が必要な範囲 アンケート調査への協力について 受注者は、ICT活用可能な工種が含まれる工事を実施する場合、ICT活用工事実施アンケートに回答すること。(浚渫工、基礎工(基礎捨石工)、ブロック据付工、本体工(ケーソン据付工)、海上地盤改良工(床掘工・置換工)除く) 回答時期は、現場作業完了後とする。 アンケートは、以下のアドレスまたは右のQRコードから回答可能である。 https://apply.e-tumo.jp/pref-aomori-u/offer/offerList_detail?tempSeq=10591 					発注者 指定型	受注者 希望型	工種	費用の計上		当初	変更	-	-	土工(1,000m3以上・1,000m3未満)	-		※	※	作業土工(床掘)	-		-	-	法面工	-		※	※	付帯構造物設置工	-		-	-	擁壁工	-		-	-	地盤改良工	-		-	-	基礎工(矢板工、既製杭工、場所打杭工)	-		-	-	河川浚渫工	-		-	-	舗装工	-		-	-	舗装工(修繕)	-		-	-	構造物工(橋梁上部、橋梁・橋台)	-		-	-	コンクリート堰堤工	-		-	-	浚渫工	-		-	-	基礎工(基礎捨石工)	-		-	-	ブロック据付工	-		-	-	本体工(ケーソン据付工)	-		-	-	海上地盤改良工(床掘工・置換工)	-			有	✓	無		その他
	発注者 指定型	受注者 希望型	工種	費用の計上	
当初				変更	
-	-	土工(1,000m3以上・1,000m3未満)	-	
※	※	作業土工(床掘)	-	
-	-	法面工	-	
※	※	付帯構造物設置工	-	
-	-	擁壁工	-	
-	-	地盤改良工	-	
-	-	基礎工(矢板工、既製杭工、場所打杭工)	-	
-	-	河川浚渫工	-	
-	-	舗装工	-	
-	-	舗装工(修繕)	-	
-	-	構造物工(橋梁上部、橋梁・橋台)	-	
-	-	コンクリート堰堤工	-	
-	-	浚渫工	-	
-	-	基礎工(基礎捨石工)	-	
-	-	ブロック据付工	-	
-	-	本体工(ケーソン据付工)	-	
-	-	海上地盤改良工(床掘工・置換工)	-	
	有	
✓	無	
	その他	
	2.BIM/CIMの活用	本工事におけるBIM/CIMの活用は、第6条に記載のとおり。	
3. 用地関係	1. 工事用地等の未処理部分の有無 □有 □無	未処理の箇所	影響を受ける範囲	影響を受ける工種	取得見込時期	
	2. 工事用地等の使用終了後における復旧条件の有無 □有 □無	復旧が必要な場所	復旧が必要な範囲	復旧条件	復旧完了予定日	
	3. 工事用仮設道路・資機材置き場用借地の有無 □有 □無	借地の場所	借地の面積	借地の期間	使用条件	復旧方法	
				～	
				～	
				～	

明示事項		内容							
	4. 仮設ヤード指定の有無 ☐ 有 ☐ 無	指定の場所	指定の面積	使用期間		使用条件	復旧方法		
		深浦港	受注後協議	工事着工日 ~ 工事完成		舗装等の保護	原形復旧		
				~					
				~					
4. 公害関係	1. 公害防止に伴う制限の有無 ☐ 有 ☒ 無	公害の種別	対象工種	内容		作業時期	その他		
						~			
						~			
						~			
	2. 水替・流入防止施設の必要性の有無 ☐ 有 ☒ 無	対象工種	場所		施工方法		施工期間等		
	3. 濁水・湧水処理への特別な対策必要性の有無 ☐ 有 ☒ 無	対象工種	処理内容		処理条件		期間		
	4. 事業損失等、第三者に被害を及ぼすことが懸念されるか ☐ 有 ☒ 無	懸念事項・範囲		調査の内容		調査の実施時期	報告書の有無		
	5. 安全対策関係	1. 交通安全施設等の指定の有無 ☐ 有 ☒ 無	施設の種別		対象工種		設置期間		施設の内容等
2. 近接施工の有無 ☐ 有 ☒ 無		施設の名称	管理者		範囲		協議状況	条件・制限等の内容	
3. 防護施設必要性の有無 ☐ 有 ☒ 無		危険要因	施設の種別・名称		施設の規格		設置期間		
4. 保安設備、保安要員配置の指定の有無 ☐ 有 ☒ 無		保安設備・保安要員		対象工種		配置場所	規格・規模	設置期間及び時間帯	
5. 発破作業等制限の有無 ☐ 有 ☒ 無		制限される範囲		制限の内容		制限される期間・時間		その他	
6. 有毒ガス及び酸素欠乏等対策の指定の有無 ☐ 有 ☒ 無		危険要因		対象工種		施設の規格・規模			

明示事項		内容			
6. 工事用道路関係	1. 搬入路としての一般道路指定の有無 ☐ 有 ☒ 無	搬入経路	使用期間	使用時間帯	制限の内容
			～	～	
			～	～	
			～	～	
		使用中の管理の内容		使用後の補修の内容	
	2. 仮設道路設置の有無 ☐ 有 ☒ 無	設置場所	規格・構造	安全施設設置区間	安全施設の内容
				～	
				～	
				～	
		維持補修の内容		工事終了後の処置	
7. 仮設備関係	1. 指定仮設の有無 ☐ 有 ☒ 無	仮設物の名称・規格	数量	設置期間	条件等
				～	
				～	
				～	
	2. 部分指定仮設の有無 ☐ 有 ☒ 無	仮設物の名称・規格	数量	設置期間	条件等
				～	
				～	
				～	
	3. 他の工事への引渡しの有無 ☐ 有 ☒ 無	仮設物の名称・規格	引渡し工事名	引渡し時期	条件等
	4. 引継ぎ使用の有無 ☐ 有 ☒ 無	仮設物の名称	設置工事名	設置工事施工者	引継ぎ時確認事項
		引継ぎ時期	条件等		
	5. 構造及び施工方法指定の有無 ☐ 有 ☒ 無	仮設物の名称	仮設物の規模	使用材料	施工方法
	6. 設計条件指定の有無 ☐ 有 ☒ 無	仮設物の名称	設計条件	その他	

明示事項		内容	
8. 建設副産物関係	1.建設発生土の搬出	本工事に於いて発生する建設発生土の搬出は、以下のとおりである。 なお、搬出作業完了後、搬出先の管理者等に対し受領書の交付を求めること。 <table border="1"> <tr> <td rowspan="4">搬出先の情報</td> <td>名称等</td> <td></td> <td></td> <td></td> <td></td> </tr> <tr> <td>所在地</td> <td></td> <td></td> <td></td> <td></td> </tr> <tr> <td>管理者</td> <td></td> <td></td> <td></td> <td></td> </tr> <tr> <td>運搬距離</td> <td></td> <td></td> <td></td> <td></td> </tr> <tr> <td rowspan="3">搬出する土砂</td> <td>土質区分</td> <td></td> <td></td> <td></td> <td></td> </tr> <tr> <td>搬出量(m3)*</td> <td></td> <td></td> <td></td> <td></td> </tr> <tr> <td>利用用途</td> <td></td> <td></td> <td></td> <td></td> </tr> <tr> <td rowspan="5">法規制等の有無</td> <td rowspan="3">盛土規制法</td> <td>該当の有無</td> <td></td> <td></td> <td></td> </tr> <tr> <td>許可・届出</td> <td></td> <td></td> <td></td> </tr> <tr> <td>許可番号等</td> <td></td> <td></td> <td></td> </tr> <tr> <td colspan="2">土地所有者等の同意</td> <td></td> <td></td> <td></td> </tr> <tr> <td colspan="2">土壌汚染対策法 その他法令等</td> <td></td> <td></td> <td></td> </tr> <tr> <td colspan="2">設計上の取扱い</td> <td></td> <td></td> <td></td> </tr> <tr> <td colspan="2">搬出時期</td> <td></td> <td></td> <td></td> </tr> <tr> <td colspan="2">その他条件</td> <td></td> <td></td> <td></td> </tr> </table> *搬出量は地山相当(C=1.0、L=1.0)の数量である。					搬出先の情報	名称等					所在地					管理者					運搬距離					搬出する土砂	土質区分					搬出量(m3)*					利用用途					法規制等の有無	盛土規制法	該当の有無				許可・届出				許可番号等				土地所有者等の同意					土壌汚染対策法 その他法令等					設計上の取扱い					搬出時期					その他条件				
	搬出先の情報	名称等	
		所在地	
		管理者	
		運搬距離	
	搬出する土砂	土質区分	
		搬出量(m3)*	
		利用用途	
	法規制等の有無	盛土規制法	該当の有無	
			許可・届出	
許可番号等	
土地所有者等の同意	
土壌汚染対策法 その他法令等	
設計上の取扱い	
搬出時期	
その他条件	
2.建設発生土の搬入	本工事に於いて使用する建設発生土の搬入は、以下のとおりである。 なお、搬入完了後、発生場所の管理者等に対し受領書を交付すること。 <table border="1"> <tr> <td rowspan="4">搬入元の情報</td> <td>名称等</td> <td></td> <td></td> <td></td> <td></td> </tr> <tr> <td>所在地</td> <td></td> <td></td> <td></td> <td></td> </tr> <tr> <td>管理者</td> <td></td> <td></td> <td></td> <td></td> </tr> <tr> <td>運搬距離</td> <td></td> <td></td> <td></td> <td></td> </tr> <tr> <td rowspan="3">搬入する土砂</td> <td>土質区分</td> <td></td> <td></td> <td></td> <td></td> </tr> <tr> <td>搬入量(m3)*</td> <td></td> <td></td> <td></td> <td></td> </tr> <tr> <td>利用用途</td> <td></td> <td></td> <td></td> <td></td> </tr> <tr> <td colspan="2">搬入時期</td> <td></td> <td></td> <td></td> </tr> <tr> <td colspan="2">その他条件</td> <td></td> <td></td> <td></td> </tr> </table> *搬入量は地山相当(C=1.0、L=1.0)の数量である。					搬入元の情報	名称等					所在地					管理者					運搬距離					搬入する土砂	土質区分					搬入量(m3)*					利用用途					搬入時期					その他条件																																		
搬入元の情報	名称等	
	所在地	
	管理者	
	運搬距離	
搬入する土砂	土質区分	
	搬入量(m3)*	
	利用用途	
搬入時期	
その他条件	
3. 建設副産物の現場内での減量化・再利用の有無	<table border="1"> <tr> <th>種別</th> <th>減量化の内容</th> <th>再利用の方法</th> <th>その他</th> </tr> <tr> <td></td> <td></td> <td></td> <td></td> </tr> <tr> <td></td> <td></td> <td></td> <td></td> </tr> <tr> <td></td> <td></td> <td></td> <td></td> </tr> </table>					種別	減量化の内容	再利用の方法	その他	
種別	減量化の内容	再利用の方法	その他	
4. 建設廃棄物の有無	下記の処分場は設計積算上での条件明示であり、処分場を指定するものでない。 実際に搬出先とする処分場については、施工計画書に記載し、監督職員の承諾を得ること。 施工計画書の提出を要しない工事の場合は、工事打合簿を提出し、監督職員の承諾を得ること。 <table border="1"> <tr> <th>種別</th> <th>発生量</th> <th>運搬距離</th> <th>最終処分場所在地</th> <th>最終処分場名</th> <th>その他</th> </tr> <tr> <td></td> <td>t</td> <td>km</td> <td></td> <td></td> <td></td> </tr> </table>					種別	発生量	運搬距離	最終処分場所在地	最終処分場名	その他		t	km					t	km					t	km	
種別	発生量	運搬距離	最終処分場所在地	最終処分場名	その他	
	t	km	
	t	km	
	t	km	
5. 建設副産物の有無	下記の所在地にある処理施設は設計積算上での条件明示であり、処理施設を指定するものでない。 実際に搬出先とする処理施設については、施工計画書に記載し、監督職員の承諾を得ること。 施工計画書の提出を要しない工事の場合は、工事打合簿を提出し、監督職員の承諾を得ること。 <table border="1"> <tr> <th>種別</th> <th>発生量</th> <th>運搬距離</th> <th>再生処理施設所在地</th> <th>再生処理施設名</th> <th>受入時間</th> </tr> <tr> <td></td> <td>t</td> <td>km</td> <td></td> <td></td> <td>～</td> </tr> </table>					種別	発生量	運搬距離	再生処理施設所在地	再生処理施設名	受入時間		t	km			～		t	km			～		t	km			～		t	km			～	
種別	発生量	運搬距離	再生処理施設所在地	再生処理施設名	受入時間	
	t	km			～	
	t	km			～	
	t	km			～	
	t	km			～	
6. 再生資材利用の有無	<table border="1"> <tr> <th>再生資材の名称</th> <th>規格</th> <th>使用箇所</th> </tr> <tr> <td></td> <td></td> <td></td> </tr> <tr> <td></td> <td></td> <td></td> </tr> <tr> <td></td> <td></td> <td></td> </tr> </table>					再生資材の名称	規格	使用箇所	
再生資材の名称	規格	使用箇所	
7. 産業廃棄物税計上の有無	本工事で発生する建設廃棄物については、青森県産業廃棄物税が課税されるので適正に処理すること 有 : 本工事では、青森県産業廃棄物税相当額を計上している 無 : 本工事では、青森県産業廃棄物税相当額を計上していないが、必要に応じ設計変更で対応する	
9. 工事支障物件等	1. 占用物件等の工事支障物件の有無	<table border="1"> <tr> <th>支障物件名</th> <th>管理者名</th> <th>場所</th> <th>協議の状況</th> <th>移設時期</th> </tr> <tr> <td></td> <td></td> <td></td> <td></td> <td></td> </tr> <tr> <td></td> <td></td> <td></td> <td></td> <td></td> </tr> <tr> <td></td> <td></td> <td></td> <td></td> <td></td> </tr> </table> <table border="1"> <tr> <th>工事方法</th> <th>条件等</th> </tr> <tr> <td></td> <td></td> </tr> <tr> <td></td> <td></td> </tr> <tr> <td></td> <td></td> </tr> </table>				支障物件名	管理者名	場所	協議の状況	移設時期																工事方法	条件等	
	支障物件名	管理者名	場所	協議の状況	移設時期	
	工事方法	条件等	

明示事項		内容							
9. 工事支障物件等	2. 占用物件工事との重複施工の有無 ☐ 有 ☒ 無	占用物件名	管理者名	重複する工種	重複する期間	対応内容			
					～				
					～				
					～				
10. 薬液注入関係	1. 薬液注入工事の有無 ☐ 有 ☒ 無	設計条件		工法区分	材料種類	施工範囲	削孔数量	削孔延長	
		注入量	注入圧	その他					
	2. 周辺環境影響調査の有無 ☐ 有 ☒ 無	調査項目			採取地点	採取回数	報告書の有無		
	11. その他	1. 工事用資機材の保管及び仮置きの有無 ☐ 有 ☒ 無	種類	数量	保管・仮置き場所		期間		
							～		
						～			
						～			
保管方法			積込・運搬方法						
2. 工事現場発生物の有無 ☐ 有 ☒ 無		品名	数量	引渡し場所		引渡し時期	運搬距離		
3. 支給材料及び貸与品の有無 ☐ 有 ☒ 無 ☐ 支給材料 ☐ 貸与品		品名	数量	構造・規格等		引渡し場所	返納場所		
		使用目的・箇所		条件	引渡し時期	その他			
4. 随意契約工事に伴う間接費等調整の有無 ☐ 有 ☒ 無		工事番号	工事名			場所			
		※本工事は、上記工事と間接費等の調整を行っている。							
5. 各種調査の有無 ☐ 有 ☒ 無 ※共通仕様書に基づき協力すること	調査名称		内容		その他				

明示事項		内容	
11. その他	6. 共通仕様書に定める以外の施工検査の有無 ☐ 有 ☒ 無	工種等	検査時期	その他	
	7. 中間検査の有無 ☒ 有 ☐ 無	工種等	検査時期	その他	
		着定基質製作工	製作完了後	・各回次の中間検査対象の全数について、土木工事共通仕様書に基づき監督職員から承諾を得た転置時期を経過後とする。 ・コンクリート圧縮試験結果について、当該中間検査時に材齢28日経過しているものについては中間検査時に提出することとし、経過していないものについては完成検査時に提出すること。	
	8. 部分引渡しの有無 ☐ 有 ☒ 無	指定部分		引渡し時期	
	9. 部分使用の有無 ☐ 有 ☒ 無	使用箇所	使用期間	その他	
			～	
			～	
			～	
	10. 工事現場の現場環境改善	本工事における現場環境改善の実施及び費用の計上は以下のとおりである。 現場環境改善の実施について <table border="1" style="width: 100%;"> <thead> <tr> <th></th> <th>当初</th> <th>変更</th> </tr> </thead> <tbody> <tr> <td>対象</td> <td style="text-align: center;">✓</td> <td></td> </tr> <tr> <td>対象外</td> <td></td> <td></td> </tr> </tbody> </table> 現場環境改善費の計上方法 <table border="1" style="width: 100%;"> <thead> <tr> <th></th> <th>当初</th> <th>変更</th> </tr> </thead> <tbody> <tr> <td>率計上</td> <td style="text-align: center;">✓</td> <td></td> </tr> <tr> <td>積み上げによる計上</td> <td></td> <td></td> </tr> <tr> <td>計上していない</td> <td></td> <td></td> </tr> </tbody> </table> 発注者による実施内容の指定 <table border="1" style="width: 100%;"> <thead> <tr> <th>実施項目</th> <th>指定の有無</th> <th>指定する内容</th> </tr> </thead> <tbody> <tr><td>仮設備関係</td><td>無(任意)</td><td></td></tr> <tr><td>安全関係</td><td>無(任意)</td><td></td></tr> <tr><td>役務関係</td><td>無(任意)</td><td></td></tr> <tr><td>営繕関係</td><td>無(任意)</td><td></td></tr> <tr><td>防災・危険管理関係</td><td>無(任意)</td><td></td></tr> <tr><td>担い手育成間計</td><td>無(任意)</td><td></td></tr> </tbody> </table>					当初	変更	対象	✓		対象外				当初	変更	率計上	✓		積み上げによる計上			計上していない			実施項目	指定の有無	指定する内容	仮設備関係	無(任意)		安全関係	無(任意)		役務関係	無(任意)		営繕関係	無(任意)		防災・危険管理関係	無(任意)		担い手育成間計	無(任意)	
		当初	変更	
	対象	✓	
対象外	
	当初	変更	
率計上	✓	
積み上げによる計上	
計上していない	
実施項目	指定の有無	指定する内容	
仮設備関係	無(任意)	
安全関係	無(任意)	
役務関係	無(任意)	
営繕関係	無(任意)	
防災・危険管理関係	無(任意)	
担い手育成間計	無(任意)	
11. 監督職員の検査を受けて使用するべき材料の有無 ☐ 有 ☒ 無	材料名	工事段階	備考	
12. 監督職員の立会いの上で調査すべき材料の有無 ☐ 有 ☒ 無	材料名	工事段階	備考	
13. 調査について監督職員の見本検査を受ける材料の有無 ☐ 有 ☒ 無	材料名	工事段階	備考	
14. 監督職員立会いの上、施工すべき工種の有無 ☒ 有 ☐ 無	工種名	工事段階	備考	
	着定基質設置工	設置時	1航海以上立会い(リモート含む)	
15. 施工環境監理者配置制度経費の計上の有無 ☐ 有 ☒ 無	環境配慮項目		備考	

明示事項		内容	
11. その他	16. 既定出来形 管理基準の補足 等の有無 ☒ 有 ☐ 無	工種名	内容
		着定基質設置工	管理項目:位置 測定方法:スチールテープ、GPS等により測定 測定密度:設置個数100個に1ブロック(9個) 測定単位:0.1m 許容範囲:設計の礫体の設置間隔の1/2以内かつ礫体同士が接しないこと
	17. 工事調整会 議開催の有無 ☐ 有 ☒ 無	工事調整会議とは、工事着手前に設計の意図及び目的を施工者への確に伝え、設計及び施工条件、施工上の留意点などを確認、協議することにより、工事施工の円滑化と品質の確保を目的とし、発注者・設計者・施工者により構成される会議である。	
	18. 地盤情報登 録の有無 ☐ 有 ☒ 無	本工事は、地盤情報を「一般財団法人国土地盤情報センター」の検定を受けた上で、「国土地盤情報データベース」に登録しなければならない工事である。詳細は、一般財団法人国土地盤情報センターホームページ(https://ngic.or.jp/)参照のこと。	

11. その他 - 19. 青森県認定リサイクル製品の使用

本工事は「青森県認定リサイクル製品優先使用指針」に基づき、下記の「青森県認定リサイクル製品」を使用し工事を実施するよう努めるものとする。

なお、「青森県認定リサイクル製品」の入手が困難な場合のほか使用できない理由がある場合は、その旨を「書面」で提出し、監督職員の承諾を得て新材製品を使用するものとする。(Aグループのみ)

【青森県認定リサイクル製品優先使用指針-使用上のグループ区分に基づく認定製品の使用】

Aグループ	特段の理由がない限り、優先使用に努める。
Bグループ	試験的な使用等、積極使用に努める。

※使用上のグループ区分は、価格と施工実績によるもので製品の優劣で定めたものではない。

Bグループの製品であっても使用できる工種がある場合は使用するよう努めるものとする。

製品のパンフレットや優先使用指針、使用様式は下記の環境政策課ホームページに掲載しています。

https://www.pref.aomori.lg.jp/soshiki/kankyo/kankyo/nintei_recycle.html

11. その他 - 20. 遠隔地からの建設資材調達に係る設計変更

次の資材については、以下の調達地域等から調達することを想定しているが、安定的な確保を図るために、当該調達地域等以外から調達せざるを得ない場合には、事前に監督職員と協議するものとする。また、購入費用及び輸送費等に要した費用について、証明書類(実際の取引伝票等)を監督職員に提出するものとし、その費用について設計変更することとする。

資材名	規格	調達地域等
生コンクリート(高炉B)	土木(9) 21-8-25(20) W/C $\leq$ 55%	深浦
生コンクリート	土木(9) 21-8-25(20) W/C $\leq$ 55%	深浦

本項目に関する運用マニュアルや使用様式は下記ホームページに掲載しています。

https://www.pref.aomori.lg.jp/soshiki/kendo/seibikikaku/sekkei_henkou.html

11. その他 - 21. 労働者確保に要する間接費の設計変更

1.本工事は、「共通仮設費(率分)のうち営繕費」及び「現場管理費のうち労務管理費」の下記に示す費用(以下「実績変更対象費」という)について、工事実施にあたって不足する技術者や技能者を広域的に確保せざるを得ない場合も考えられることから、契約締結後、労働者確保に要する方策に変更が生じ、土木工事標準積算基準書の金額相当では適正な工事の実施が困難になった場合は、実績変更対象費の支出実績を踏まえて最終精算変更時点で設計変更する試行工事である。

営繕費:労働者送迎費、宿泊費、借上費(宿泊費、借上費については労働者確保に係るものに限る。)

労務管理費:募集及び解散に要する費用、賃金以外の食事、通勤等に要する費用

2.受注者から協議があった場合、発注者は工事費構成書にて共通仮設費及び現場管理費に対する実績変更対象費の割合を提示するものとする。

3.受注者は、前条で示された割合を参考にして実績変更対象費に係る費用の内訳を記載した実施計画書(様式1)を作成し、監督職員に提出するものとする。

4.最終精算変更時点において、実績変更対象費の支出実績を踏まえて設計変更する場合は、変更実施計画書(様式2)及び実績変更対象費に実際に支払った全ての証明書類(領収書、領収書の出ないものは金額の適切性を証明する金額計算書など。)を監督職員に提出し、設計変更の内容について協議するものとする。

5.受注者の責めによる工事工程の遅れ等受注者の責めに帰すべき事由による増加費用については、設計変更の対象としない。

6.実績変更対象費の支出実績を踏まえて設計変更する場合、共通仮設費率分は、土木工事標準積算基準に基づく算出額から実施計画書(様式1)に記載された共通仮設費率分の合計額を差し引いた後、証明書類において確認された費用を加算して算出する。また、現場管理費は、土木工事標準積算基準に基づく算出額から実施計画書(様式1)に記載された現場管理費の合計額を差し引いた後、証明書類において確認された費用を加算して算出する。なお、全ての証明書類の提出がない場合であっても、提出された証明書類をもって金額の変更を行うものとする。

7.受注者から提出された資料に虚偽の申告があった場合については、法的措置及び指名停止等の措置を行う場合がある。

8.疑義が生じた場合は、監督職員と協議するものとする。

本項目に関する運用マニュアルや使用様式は下記ホームページに掲載しています。

https://www.pref.aomori.lg.jp/soshiki/kendo/seibikikaku/sekkei_henkou.html

11. その他 - 24. 1日未満で完了する作業の積算

- (1)詳細については「国土交通省 土木工事積算基準」を参照すること。
- (2)受注者は、施工パッケージ型積算基準と乖離があった場合に、1日未満積算基準の適用について協議の発議を行うことができる。
- (3) 下記などの1日未満積算基準以外の方法によることが適当と判断される場合には、1日未満積算基準を適用しない。
- ・通年維持工事、災害復旧工事等で人工精算する場合
 - ・「時間的制約を受ける公共土木工事の積算」を適用して積算する場合
- (4)受注者は、協議に当たって、1日未満積算基準に該当することを示す書面その他協議に必要となる根拠資料(日報、実際の費用がわかる資料等)を監督職員に提出すること。実際の費用がわかる資料(見積書、契約書、請求書等)により、施工パッケージ型積算基準との乖離が確認できない場合には、1日未満積算基準は適用しない。

11. その他 - 26. 快適トイレの導入について

- (1)本工事では、受注者が「快適トイレ」の設置を希望する場合に、従来型トイレとの差額を計上できるものとする。
- (2)受注者は、「快適トイレ」の設置を希望する場合、以下の①～⑪の仕様を満たすトイレを設置するものとする。⑫～⑰の項目については、満たしていればより快適に使用できるとされる項目であり、必須ではない。

●快適トイレに求める標準仕様

- ①洋式便座
- ②水洗機能(簡易水洗、し尿処理装置付きを含む。)
- ③臭い逆流防止機能(フラッパー機能)
(必要に応じて消臭剤等活用し臭い対策をとること)
- ④容易に開かない施錠機能(二重ロック等)
- ⑤照明設備(電源がなくても良いもの)
- ⑥衣類掛け等のフック付き、又は、荷物置き場設備機能(耐荷重5kg以上)

●快適トイレとして活用するために備える付属品

- ⑦現場に男女がいる場合に男女別の明確な表示
- ⑧入口の目隠しの設置(男女別トイレ間も含め入口が直接見えないような配置等)
- ⑨サニタリーボックス(女性専用トイレに必ず設置)
- ⑩鏡付きの洗面台
- ⑪便座除菌シート等の衛生用品

●推奨する仕様、付属品

- ⑫室内寸法900×900mm以上(半量程度以上)
- ⑬擬音装置
- ⑭着替え台(フラッシングボード等)
- ⑮フラッパー機能の多重化
- ⑯窓など室内温度の調整が可能な設備
- ⑰小物置き場等(トイレットペーパー予備置き場)

- (3)設置に要する費用については、当初では計上していない。(2)を満たしていることを示す書類及び見積書を作成のうえ監督職員と協議し、変更時に計上するものとする。

- (4)計上費用は、実際に要した費用のうち従来型トイレ(1万円/基・月)との差額について51,000円/基・月を上限に計上するものとし、男女各1基ずつの計2基(現場に女性がいなかった場合は1基)まで計上の対象とする。

- (5)計上費用の上限を超過した金額については計上を行わないが、イメージアップ経費の率分計上による実施内容とすることができる。

- (6)快適トイレは現場付近に設置するものを対象とし、現場事務所内に備え付けられているトイレは本項目の対象としない。

快適トイレについての詳しい情報は、国土交通省ホームページをご覧ください。

<https://www.mlit.go.jp/tec/kankyouseibi.html>

第3条 設計変更の手続

設計変更等については、契約書第18条から第24条及び共通仕様書共通編1-1-13から1-1-15に記載しているところであるが、その具体的な考え方や手続きについては、「土木工事請負契約における設計変更ガイドライン(総合版)」(青森県農林水産部水産局漁港漁場整備課)によるものとする。

第4条 使用材料の品質規格等

設計図書に記載された材料のうち、材料内訳及び規格・材質等について詳細な記載が無い材料について、以下に示す。

(1) 各種材料

(参考)

当り

名称	規格・寸法・材質	数量	単位	備考

(2) 河川景観に配慮したコンクリートブロック

本工事で使用する河川景観に配慮したブロックは、以下の諸元を満足する材料を使用することとし、事前に監督職員の承諾を得ること。

勾配: 1 : _____
設計流速: _____ m/s

(3) その他

材料名	規格・寸法・材質	適用工種	備考

第5条 余裕期間制度

- (1) 特記仕様書第2条において余裕期間制度の適用が明示されている場合、受注者は以下により現場着手日の設定等を行うものとする。
- (2) 受注者は「現場着手日報告書」を提出することにより、請負契約を締結した翌日から発注者が設定する余裕期間内の任意の日を現場着手日として選択することができる。ただし、工期末は次年度末日を超えてはならない。
- (3) 現場着手日までの期間は、主任技術者又は監理技術者の工事現場への専任は要しない。
- (4) 契約締結の日から現場着手日の前日までの現場の管理は、発注者の責任において行うものとし、受注者は資材の搬入や仮設物の設置等を行ってはならない。ただし、現場に搬入しない資材等の準備は、受注者の責任により行うことができる。
- (5) 前払金の支払請求は、余裕期間内は請求できない。
- (6) 低入札価格調査の実施等により落札者の決定を保留した場合は、調査に要した日数を発注者が設定した余裕期間から控除する。なお、調査等により契約を締結する日が余裕期間の末日の翌日以降の日となる場合には、余裕期間は適用しない。
- (7) 詳細は、漁港漁場整備課ホームページに掲載されている「余裕期間制度の実施要領」による。

http://www.pref.aomori.lg.jp/soshiki/nourin/gyoko/gyoko_siyousoyo.html

第6条 BIM/CIMの活用について(受注者希望型)

本工事は、「青森県県土整備部所管土木事業におけるBIM/CIM活用実施要領」に基づき、受注者の希望により3次元モデルを活用できるものとする。3次元モデルの活用を希望する場合は、工事受注後、監督職員と目的、活用内容、仕様及び費用等について協議すること。

費用は、発注者が必要と認めたものに限り設計変更の対象とする。

「青森県県土整備部所管土木事業におけるBIM/CIM活用実施要領」は、整備企画課ホームページを参照のこと。

<https://www.pref.aomori.lg.jp/soshiki/kendo/seibikikaku/i-construction.html>

第7条 工事現場の現場環境改善

- (1) 工事現場の周辺環境の美装化や現場事務所及び休憩所の作業環境の改善を行い、快適な職場を形成するために実施するものである。よって、受注者はこの趣旨を理解し、発注者と協力しつつ地域との連携を図り、適正に工事を実施するものとする。
- (2) 現場環境改善の実施内容については、1項目以上実施するものとする。なお、現場環境改善(安全関係)には、新型コロナウイルス等感染予防対策に関連する実施内容を含む。
- (3) 現場環境改善については、具体的な実施内容、実施期間について、施工計画書に添付するほか、入札時に提出した工事費内訳書の現場環境改善に関する詳細な見積を提出するものとする。なお、施工計画書の提出が不要な工事については、実施内容、実施期間等を工事打合簿により提出するものとする。
- (4) 工事着手後に現場環境改善の実施内容等に変更が生じた場合は、受発注者間の協議の上で実施内容を変更できるものとする。
- (5) 現場環境改善の実施状況等の写真は、土木工事写真管理基準に基づき撮影し電子納品するものとする。

第8条 排出ガス対策型建設機械

排出ガス対策型建設機械が使用できない場合には、使用できない理由を書面(工事打合簿)により提出し、監督職員の承諾を受けることとする。

第9条 資源有効利用促進法省令に基づく建設副産物の取扱いについて

1 コブリス・プラスの活用

全ての工事は、コブリス・プラスの登録対象工事であり、受注者は、施工計画書作成時、工事完了時及び登録情報の変更が生じた場合は速やかにコブリス・プラスにデータの入力を行うものとする。

なお、これにより難しい場合は、監督職員と協議するものとする。

2 建設発生土の搬出に係る事前確認

受注者は、建設発生土を工事現場から搬出する場合、再生資源利用促進計画の作成に先立ち、工事現場における土壌汚染対策法等に基づく手続きの状況や、搬出先における盛土規制法等による規制の有無及び許可等について、法令等に基づき確認しなければならない。

また、確認結果は3の再生資源利用促進計画書に添付して提出するものとする。

3 再生資源利用(促進)計画書の作成

共通仕様書第1編1-1-18「建設副産物」において定める再生資源利用促進計画書及び再生資源利用計画書は、コブリス・プラスを使用して作成し、施工計画書にその写しを添付して提出するものとする。

なお、施工計画書の作成が不要な工事及び記載内容に変更が生じた場合は、工事打合簿に添付して提出するものとする。

4 再生資源利用(促進)計画書等の掲示

受注者は、3において作成した再生資源利用(促進)計画書及び2において作成した確認結果票の写しを工事現場内の公衆の見やすい場所に掲示しなければならない。

5 建設発生土の運搬を行う者に対する通知

受注者は、建設発生土の搬出を他の者に委託しようとする場合、運搬を行う者に対し、再生資源利用促進計画書の内容及び3の確認結果を通知しなければならない。

6 建設発生土に係る受領書の交付

建設発生土を搬出した工事の受注者は、建設発生土の搬出が完了したときは、法令等に基づき、速やかに搬出先の管理者に受領書の交付を求め、受領書に記載された事項が再生資源利用促進計画に記載した内容と一致することを確認するとともに、監督職員から請求があった場合は、受領書の写しを提出しなければならない。

また、建設発生土を受け入れた工事の受注者は、受領書の交付を求められた際は、受領書を交付しなければならない。

7 再生資源利用(促進)実施書の作成

共通仕様書第1編1-1-198「建設副産物」において定める再生資源利用促進実施書及び再生資源利用実施書は、コプリス・プラスを使用し作成し、監督職員に提出するものとする。

8 作成書類の保管

受注者は、6において受領した受領書及び7において作成した再生資源利用(促進)実施書を工事の完成日から5年間保管するものとする。

第10条 その他の特記事項

本工事にかかるその他の特記事項は下表のとおりとする。

特記事項	特記事項の内容
遠隔臨場による施工検査等	本工事は、通信環境を構築できない場合を除き、下記に掲載の要領に基づき施工検査等の遠隔臨場を実施する。 建設現場の遠隔臨場に関する試行要領 青森県県土整備部 ＜県土整備部整備企画課HP＞ https://www.pref.aomori.lg.jp/soshiki/kendo/seibikikaku/enkakurinjo.html
法定外労災保険の契約	受注者は労働者災害補償保険法に基づく労災保険のほかに法定外の労災保険の契約を締結しなければならない。保険証券等を監督職員に提示し、確認を受けること。
「青森県リサイクル製品認定制度」に基づく認定リサイクル製品の使用について	認定リサイクル製品を使用する場合は、様式(28)に必要事項を記入のうえ、公衆の見やすい場所に掲示すること。
工事書類の標準化	「土木工事共通仕様書(様式集)」の一部様式を含む県の工事関係書類については、県様式に加え国様式の提出も認めるものとする。 ただし、国様式の「工事名」欄には「工事番号」と「工事名」を記載すること。 ＜県土整備部整備企画課HP＞ https://www.pref.aomori.lg.jp/soshiki/kendo/seibikikaku/files/koujisyorui-hyoujyunka.pdf
施工体制の自己点検	受注者は、共通仕様書第1編1-1-10「施工体制台帳」において提出が義務付けられている施工体制台帳について、「青森県県土整備部建設工事施工体制点検要領」に基づき施工体制の自己点検を実施し、施工体制台帳並びに確認・点検した第1号様式、第2号様式、第3号様式及び第4号様式を監督職員に提出するものとする。 ＜整備企画課HP＞ https://www.pref.aomori.lg.jp/soshiki/kendo/seibikikaku/sekoutaisei.html
低入札調査契約	低入札価格調査制度により落札された場合は、契約から14日以内に法定福利費を明示した工事打合簿を監督員へ提出すること。施工検査(工事段階検査……各工種)の実施について、施工計画書を基に打ち合わせをする。
建設工事に係る資材の再資源化等に関する法律第12条について	(法第9条の規定による「対象建設工事」の場合に限る。) 法第12条第1項の規定について、説明書は契約時に契約事務担当職員に提出するものとする。
建設工事に係る資材の再資源化等に関する法律第18条について	(法第9条の規定による「対象建設工事」の場合に限る。) 法第18条第1項の規定による報告については、再資源化等が完了したときは、当該報告を監督職員に対して行うものとする。
完成検査申請等	完成検査実施予定の前月15日までに予定日を監督員に報告のこと
伐木・抜根材の有効利用	伐木、除根等により発生した伐木・抜根材を有用物として、有効利用する一般の希望者へ提供するので、伐木・抜根材を樹種・部位別に分別し、1～3m程度の長さに切断、1m未満のものを含めて集積し、整然と保管すること。 伐木・抜根材の発生情報を県土整備事務所のホームページから公表するので、樹種・部位別の個数、重量、引渡期間、引渡場所、現場代理人の連絡先等を監督員へ速やかに報告し、保管状況写真を提出すること。 引渡期間を経過した伐木・抜根材は、再資源化処理場へ搬出するなど、適正に処理すること。
青森県農林水産部請負工事成績評定要領第4条4項について	(請負代金が500万円以上の工事の場合に限る。) 受注者は、工事施工において自ら立案実施した創意工夫や技術力に関する項目、又は地域社会への貢献として評価できる項目に関する事項について、工事完了までに所定の様式(26)、(27)により提出できる。
石綿障害予防規則に基づく工事	石綿障害予防規則に基づき、解体等の作業における保護具の装置、潤滑を保つ措置を行う費用、石綿の使用の有無を分析によって調査した場合に要する費用、特別の教育を請負者が実施する場合の費用については、当初積算では計上していないため、それらに要した費用について監督職員と協議の上、設計変更で見込むものとする。 また、石綿の使用の有無を分析によって調査する場合の工期の変更についても、契約書の関係条項に基づき適切に変更することとする。

ワンデーレスポンス	本工事は、ワンデーレスポンス実施対象工事である。「ワンデーレスポンス」とは、受注者からの質問、協議への回答は、基本的に「その日のうち」に回答するよう対応することである。ただし、即日回答が困難な場合は、いつまでに回答が必要なのかを受注者と協議のうえ、回答期限を設けるなど、何らかの回答を「その日のうち」にすることとする。 受注者は計画工程表の提出にあたって、作業間の関連把握や工事の進捗状況等を把握できる工程管理方法について、監督職員と協議を行うこと。 受注者は工事施工中において、問題が発生した場合及び計画工程と実施工程を比較照査し、差異が生じた場合は速やかに文書にて監督職員へ報告すること。 発注者が効果・課題等を把握するためアンケート等のフォローアップ調査を実施する場合、受注者は協力すること。
ウィークリースタンスの推進について	本工事は、受発注者協力のもと、建設業の働き方改革推進のため、ウィークリースタンス等の推進を図ることとし、下記の事項について工事着手前に受発注者間で共有し、工事を進めていくこととする。 1 打合せ時間の配慮 打合せは勤務時間内に行う。 2 資料作成依頼の配慮 資料作成依頼は、休日等に資料の作成をしなければならない状況が発生しないよう十分に配慮する。 3 ワンデーレスポンスの再徹底 問い合わせに対してワンデーレスポンスを徹底する。
暴力団員による不当介入に対する通報・報告義務	受注者は受注者及び下請負者に対して暴力団員による不当介入があった場合は、警察及び発注者へ通報・報告しなければならない。また、警察の捜査上必要な協力を行うものとする。
工事情報共有システム(ASP)について	この工事では工事情報共有システム(ASP)を利用することを原則とする。 なお、通信環境が確保できない場合など、工事情報共有システム(ASP)利用基準で対象外とすることができるときは、監督職員とシステムの利用について協議すること。 工事情報共有システム(ASP)利用基準 ＜漁港漁場整備課HP＞ http://www.pref.aomori.lg.jp/soshiki/nourin/gyoko/gyoko_siyouso.html
施工環境監理者配置制度について	「青森県漁港漁場工事等環境配慮施工要領」、「漁港漁場工事等施工環境監理者配置要領」、「漁港漁場工事等施工環境監理者配置要領の運用」により、施工環境監理者を配置し、環境保全に配慮した円滑な施工を確保すること。 ホームページ参照：http://www.pref.aomori.lg.jp/soshiki/nourin/gyoko/index.html
コンクリート取り壊しに係る現場再生資源化について	現場内でコンクリート殻を再生資源化してRC-40で使用する場合は、以下によることとする。 1) 現場再生資源化に先立ち、現場再生砕石がRC-40として使用可能かを試験破砕により確認すること。 2) 現場再生資源化を本格稼働前に、請負者が現場で使用予定の移動式破砕機の間処理場にコンクリート塊1.0m³程度を搬入し、試験破砕すること。 3) 請負者は試験破砕後の試料200kg程度(約0.1m³)を試験研究機関に搬送し、各種試験を依頼すること。 4) 再生骨材をRC-40の再生砕石として使用する場合は、①単位容積質量、②ふるい分け試験、③すりへり試験、④液性限界試験、⑤塑性限界試験を行うこととし、再生路盤材として使用する場合は、①～⑤のほか⑥修正CBR試験を行うこと。 5) 試験結果により、コンクリート塊が現場再生砕石のRC-40と判断できない場合で、かつ現場内で無規格での使用予定がない場合は、現場再生資源化を行わず中間処理施設へコンクリート塊の状態で搬出することとし、設計変更で処理する。
建設キャリアアップシステムの活用	受注者が建設キャリアアップシステムを利用する場合、利用に必要な費用の一部を計上する。
週休2日制普及促進DAYアンケートの提出	準備・後片付け期間を除く施工期間に毎週土曜日に行われる「週休2日制普及促進DAY」が含まれる全ての工事の受注者(現場代理人等)及び下請負人は回答に協力すること。 【回答用URL】 https://forms.office.com/r/uUn9bnSZE8?origin=lprLink 
回航費・えい航費について	(1) 回航費は、能代港を基地として往復計上している。 (2) 入出港が基地港と異なる場合については、書面(入出港の写真、基地港からの出港届及び基地港への入港届等)により監督職員と別途協議しなければならない。 (3) 回航(えい航)に伴う確認請求は、原則として契約後最初に行う施工計画書の立案時に行うこと。
着定基質の転置時期について	土木工事共通仕様書に基づき監督職員から承諾を得なければならない着定基質の転置時期は、転置時に必要な強度12N/mm²が発現する材齢の経過後とする。 転置時に必要な強度の材齢は、初回打設コンクリートの現場養生供試体の圧縮強度試験結果で確認する。
着定基質の据付について	着定基質は、中間検査を完了し、かつ材齢28日以上経過したものから据付する。
着工時事前測量	位置測量機器はトランシット、DGPS等、測深機器は音響測深器等とし、使用する機材を施工計画書に明示する。
鋼製部材の溶接部	カラーチェックにより確認すること。
沈設位置出し	位置測量機器はトランシット、DGPS等とし、使用する機材を施工計画書に明示する。
沈設	沈設は急激な落下による破損を避けるため、十分制動しながら慎重に着底させるものとし、着底時の落下速度は0.8m/sec以下とすること。
礁体設置後の施工管理	礁体設置後は、音響測深器等(使用機材については施工計画書に明記のこ)を用い測深を行い、礁体影及び位置の確認をすることとし、出来形管理表を作成すること。(青森県漁港漁場関係工事共通仕様書による。) なお、映し出された礁体影のNO. も表示し、併せてNO. ごとの設置位置が分かる図面も作成すること。

漁港漁場関係工事におけるデジタル工事写真の小黑板情報電子化について

デジタル工事写真の小黑板情報電子化は、受発注者双方の業務効率化を目的に、被写体画像の撮影と同時に工事写真における小黑板の記載情報の電子的記入および、工事写真の信憑性確認を行うことにより、現場撮影の省力化、写真整理の効率化、工事写真の改ざん防止を図るものである。

本工事でデジタル工事写真の小黑板情報電子化を行う場合は、工事契約後、監督職員の承諾を得たうえでデジタル工事写真の小黑板情報電子化対象工事（以降、「対象工事」と称する）とすることができる。対象工事では、以下の1. から4. の全てを実施することとする。

1. 対象機器の導入

受注者は、デジタル工事写真の小黑板情報電子化の導入に必要な機器・ソフトウェア等（以降、「使用機器」と称する）については、写真管理基準「2-2 撮影方法」に示す項目の電子的記入ができること、かつ信憑性確認（改ざん検知機能）を有するものを使用することとする。なお、信憑性確認（改ざん検知機能）は、「電子政府における調達のために参照すべき暗号のリスト（CRYPTREC 暗号リスト）」（URL「<https://www.cryptrec.go.jp/list.html>」）に記載している技術を使用していること。また、受注者は監督職員に対し、工事着手前に、本工事での使用機器について提示するものとする。

なお、使用機器の事例として、URL「<http://www.calsjacie.or.jp/CIM/sharing/index.html>」記載の「デジタル工事写真の小黑板情報電子化対応ソフトウェア」を参照されたい。ただし、この使用機器の事例からの選定に限定するものではない。

2. デジタル工事写真における小黑板情報の電子的記入

受注者は、同条1. の使用機器を用いてデジタル工事写真を撮影する場合は、被写体と小黑板情報を電子画像として同時に記録してもよい。小黑板情報の電子的記入を行う項目は、写真管理基準「2-2 撮影方法」による。ただし、対象工事において、高温多湿、粉じん等の現場条件の影響により、対象機器の使用が困難な工種については、使用機器の利用を限定するものではない。

3. 小黑板情報の電子的記入の取扱い

本工事の工事写真の取扱いは、写真管理基準に準ずるが、同条2. に示す小黑板情報の電子的記入については、写真管理基準「2-5 写真編集等」で規定されている写真編集には該当しない。

4. 小黑板情報の電子的記入を行った写真の納品

受注者は、同条2. に示す小黑板情報の電子的記入を行った写真（以下、「小黑板情報電子化写真」と称する。）を、工事完成時に監督職員へ納品するものとする。なお納品時に、受注者はURL（<http://www.calsjacie.or.jp/CIM/sharing/index.html>）のチェックシステム（信憑性チェックツール）又はチェックシステム（信憑性チェックツール）を搭載した写真管理ソフトウェアや工事写真ビューアソフトを用いて、小黑板情報電子化写真の信憑性確認を行い、その結果を併せて監督職員へ提出するものとする。なお、提出された信憑性確認の結果を、監督職員が確認することがある。

第11条 提出書類

(1) 契約書に基づいて必ず提出する書類

提出先	名称	提出期日	部数	条項	備考
契約担当者	工 事 工 程 表	契 約 締 結 後 14 日 以 内	1 部	3条	
契約担当者	現 場 代 理 人 等 通 知 書	着 工 時	1 部	10条	
監督職員	工 事 履 行 報 告 書	毎 月 1 回 監 督 職 員 の 指 定 する 日	1 部	11条	毎月1部提出のこと
監督職員	完 成 届	工 事 完 成 の 日 か ら 5 日 以 内	1 部	31条	
監督職員	引 渡 書	工 事 完 成 検 査 合 格 後	1 部	31条	
監督職員	請 求 書	工 事 完 成 検 査 合 格 後	1 部	32条	

(2) 契約書に基づいて必要に応じて提出する書類

提出先	名称	提出期日	部数	条項	備考
契約担当者	請 負 代 金 内 訳 書	契 約 締 結 後 14 日 以 内	1 部	3条	3条(A)(B)適用の場合
契約担当者	現 場 代 理 人 等 変 更 通 知 書	必 要 の 都 度	1 部	10条	
監督職員	材 料 確 認 書	必 要 の 都 度	1 部	13条	
監督職員	確 認 ・ 立 会 依 頼 書	必 要 の 都 度	1 部	14条	
監督職員	支 給 品 受 領 書	引 渡 し の 日 か ら 7 日 以 内	1 部	15条	
監督職員	貸 与 品 借 用 (返 納) 書	引 渡 し の 日 か ら 7 日 以 内	1 部	15条	
監督職員	工 期 延 期 届	必 要 の 都 度	1 部	21条	

(3) 仕様書に基づいて必ず提出する書類

提出先	名称	提出期日	部数	条項	備考
監督職員	工 事 打 合 簿	必 要 の 都 度	1 部	第1編1-1-7	
監督職員	再 生 資 源 利 用 計 画 書	着 工 前 及 び 必 要 の 都 度	1 部	第1編1-1-19	
監督職員	再 生 資 源 利 用 促 進 計 画 書	着 工 前 及 び 必 要 の 都 度	1 部	第1編1-1-19	
監督職員	再 生 資 源 利 用 実 施 書	工 事 完 成 後 速 や か に	1 部	第1編1-1-19	
監督職員	再 生 資 源 利 用 促 進 実 施 書	工 事 完 成 後 速 や か に	1 部	第1編1-1-19	
監督職員	工 事 写 真	工 事 完 成 の 日 か ら 5 日 以 内 及 び 必 要 の 都 度	1 部 1 部	第1編1-1-19	工事写真全部(CD-R) 着工前・完成のみ
監督職員	施 工 管 理 図 表	工 事 完 成 の 日 か ら 5 日 以 内 及 び 必 要 の 都 度	1 部	第1編1-1-24	出来形管理図表及び 品質管理図表

(4) 仕様書に基づいて必要に応じて提出する書類

提出先	名称	提出期日	部数	条項	備考
監督職員	施 工 計 画 書	着 工 前 及 び 必 要 の 都 度	1 部	第1編1-1-5	※1
監督職員	施 工 体 制 台 帳 施 工 体 系 図	下 請 負 契 約 締 結 後 速 や か に	1 部	第1編1-1-11	
監督職員	支 給 品 精 算 書	工 事 完 成 時 (完 成 前 に 精 算 可 能 な 場 合 は そ の 時 点)	1 部	第1編1-1-17	
監督職員	現 場 発 生 品 調 書	引 き 渡 し 時	1 部	第1編1-1-18	
監督職員	火 薬 類 使 用 計 画 書	着 工 前 及 び 必 要 の 都 度	1 部	第1編1-1-28	非火薬品(破砕薬)含む
監督職員	事 故 報 告 書	発 生 時	1 部	第1編1-1-30	
契約担当者	建 設 業 退 職 者 共 済 組 合 掛 金 収 納 書 (発 注 者 用)	契 約 (当 初 ・ 変 更 ・ 下 請) 締 結 後 1 ヶ 月 以 内	1 部	第1編1-1-41	

※1 請負金額1,000万円以上。(ただし、1,000万円未満でも監督職員が必要と認めたとき)

工事数量総括表(水産環境)

工事名	青森県日本海地区(風合瀬藻場工区)水産環境整備工事				事業区分 工事区分	漁場整備 着定基質	
工事区分・工種・種別・細別	規格	単位	数量（前回）	数量（今回）	数量増減	摘要	
着定基質		式		1			
増殖場工		式		1			
着定基質製作工		式		1			
組立着定基質製作	円形セピア3段積み16.34t	個		48			
組立着定基質組立工		式		1			
組立着定基質組立		個		48			
着定基質設置工		式		1			
着定基質設置		個		48			
仮設工		式		1			
仮設工		式		1			
敷鉄板		式		1			


工事数量総括表(水産環境)

工事名	青森県日本海地区(風合瀬藻場工区)水産環境整備工事				事業区分 工事区分	漁場整備 着定基質	
工事区分・工種・種別・細別	規格	単位	数量（前回）	数量（今回）	数量増減	摘要	
直接工事費		式		1			
共通仮設		式		1			
共通仮設費		式		1			
回航・えい航費		式		1			
回航	起重機船 鋼D200t吊(能代港～深浦港)	式		1			
運搬費		式		1			
仮設材等運搬	敷鉄板	式		1			
現場環境改善費		式		1			
現場環境改善費（率計上）		式		1			
共通仮設費（率計上）		式		1			
純工事費		式		1			

工事数量総括表(水産環境)

工事名	青森県日本海地区(風合瀬藻場工区)水産環境整備工事				事業区分 工事区分	漁場整備 着定基質	
工事区分・工種・種別・細別	規格	単位	数量（前回）	数量（今回）	数量増減	摘要	
現場管理費		式		1			
工事原価		式		1			
一般管理費等		式		1			
工事価格		式		1			
消費税額及び地方消費税額		式		1			
工事費計		式		1			

青森県日本海地区(風合瀬藻場工区)水産環境整備工事

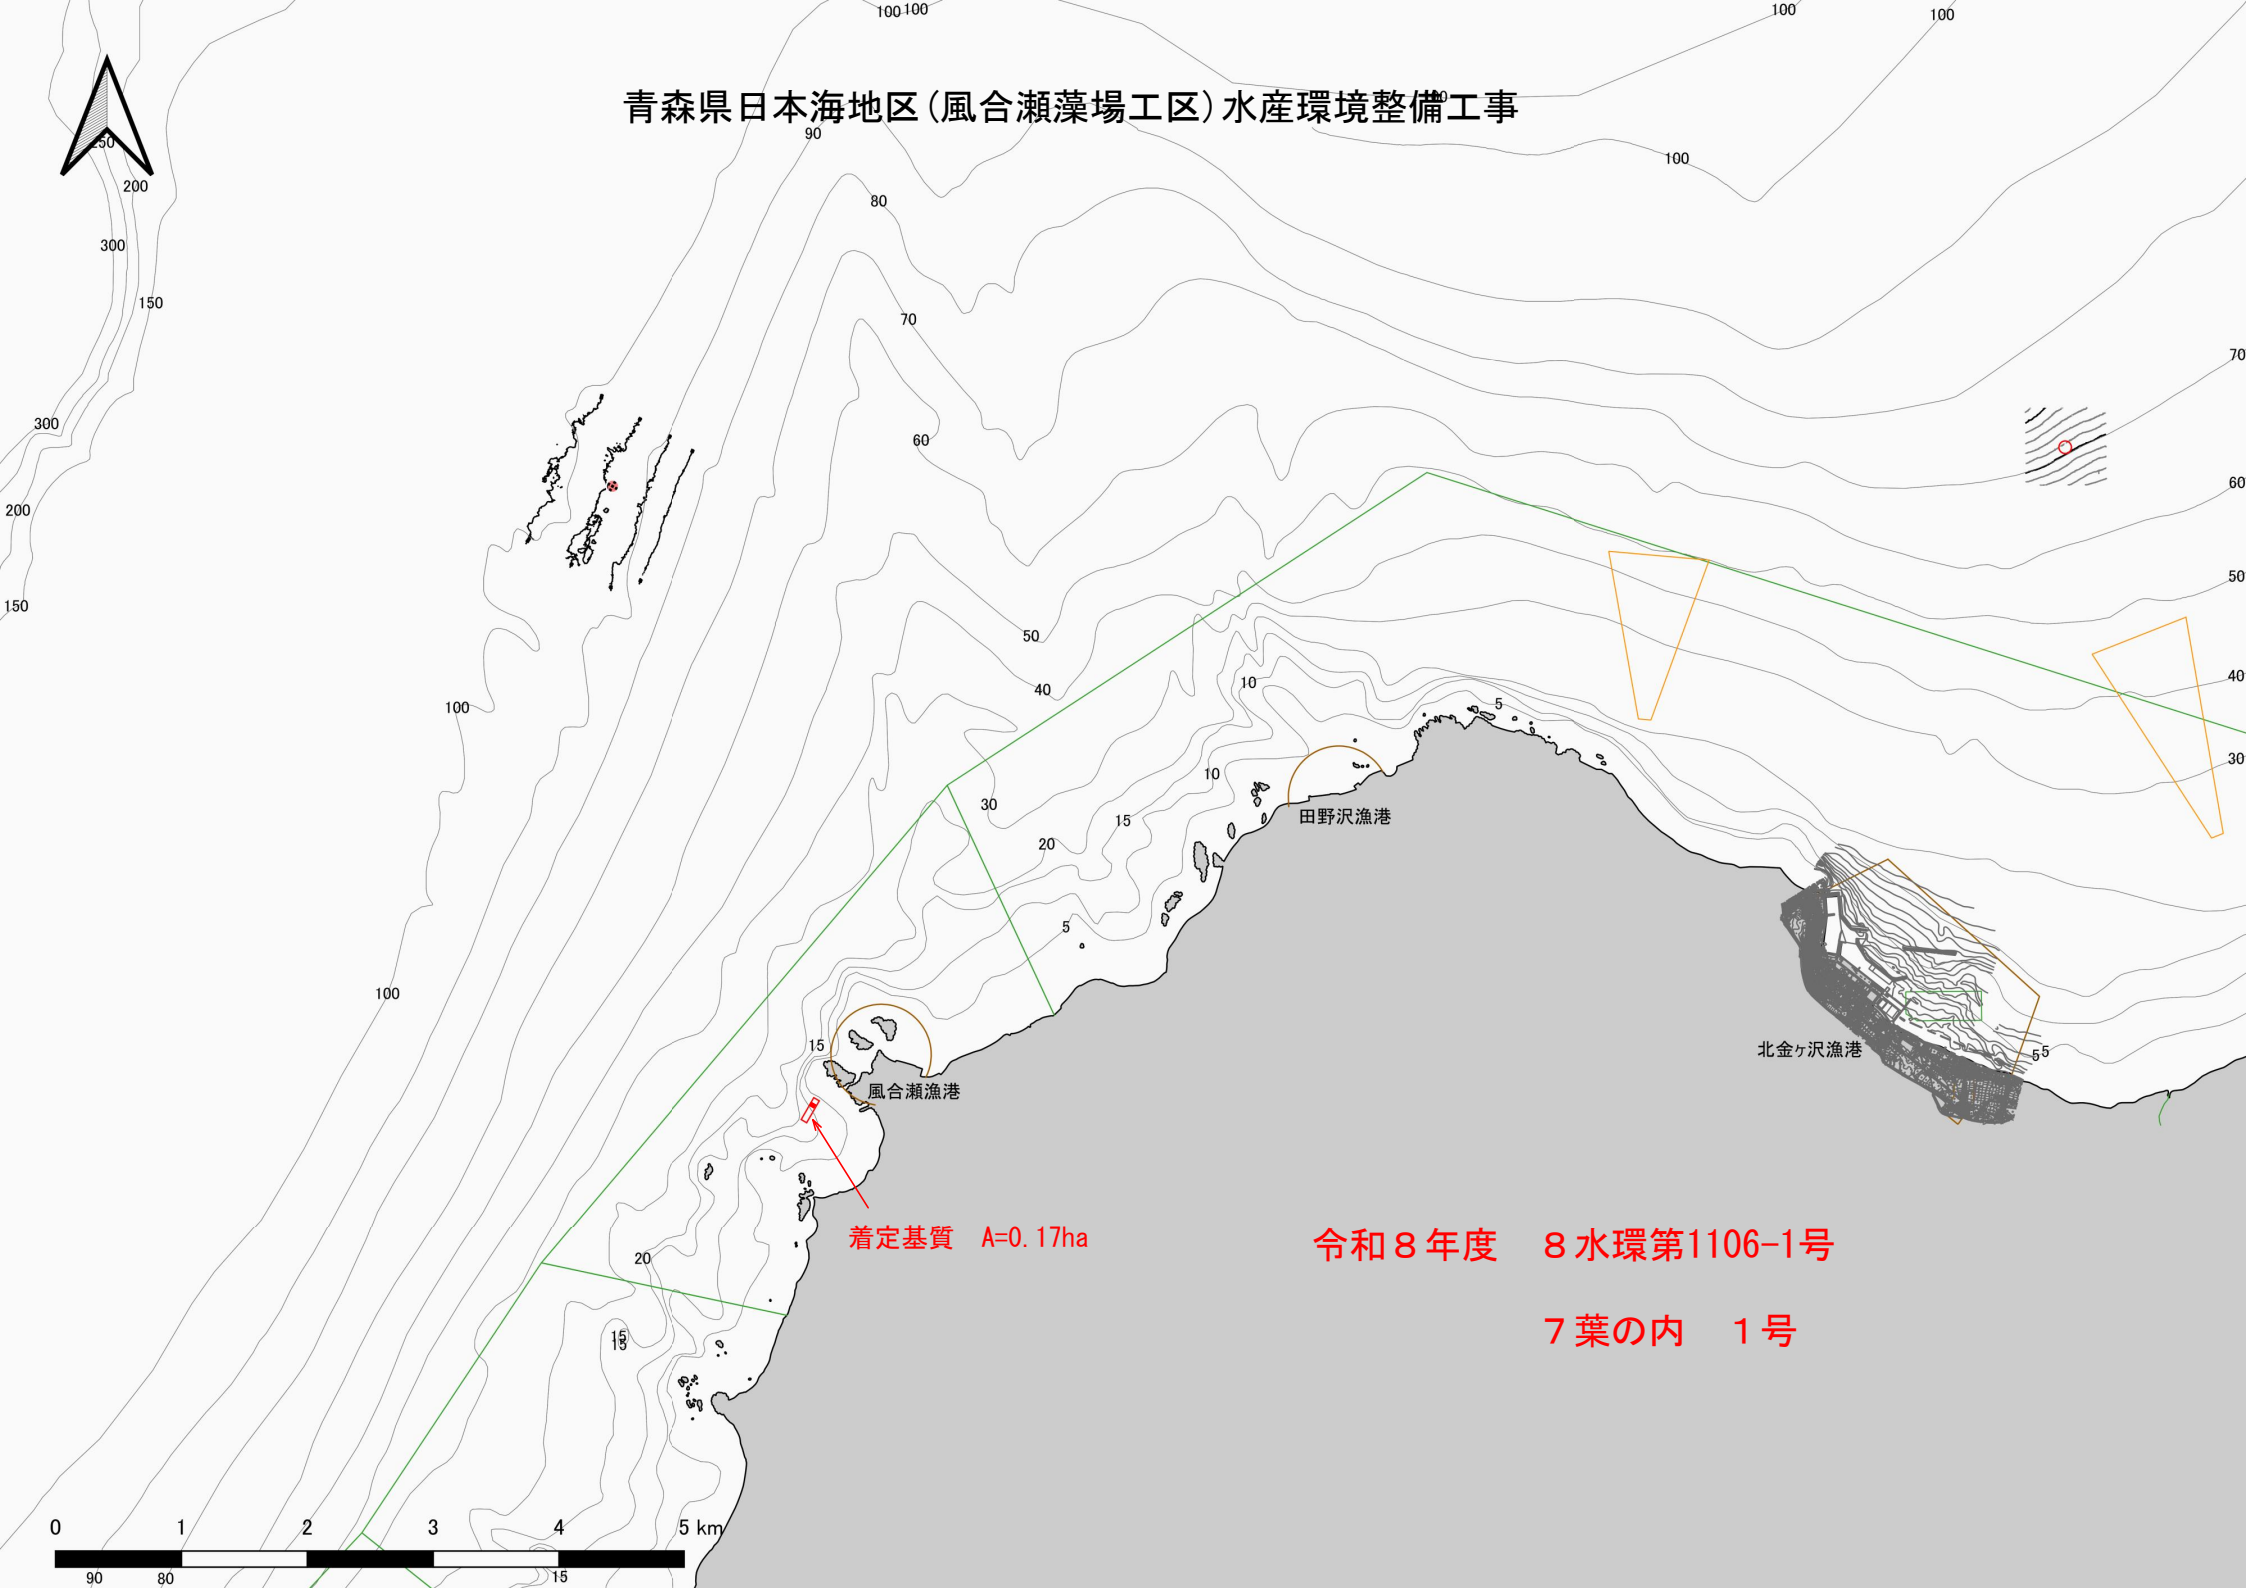

着定基質 A=0.17ha

令和8年度 8水環第1106-1号

7葉の内 1号




風合瀬藻場工区 詳細平面図

S=1:4000 (A4)



計画位置座標値

点名	X座標	Y座標	北緯	東経
a	82625.2530	-70914.7359	40° 44' 28.002	139° 59' 37.190
b	82551.8005	-70987.0528	40° 44' 25.598	139° 59' 34.138
c	82724.0955	-70885.4928	40° 44' 31.215	139° 59' 38.396
d	82698.7055	-70842.4190	40° 44' 30.405	139° 59' 40.242
e	82526.4105	-70943.9791	40° 44' 24.788	139° 59' 35.984

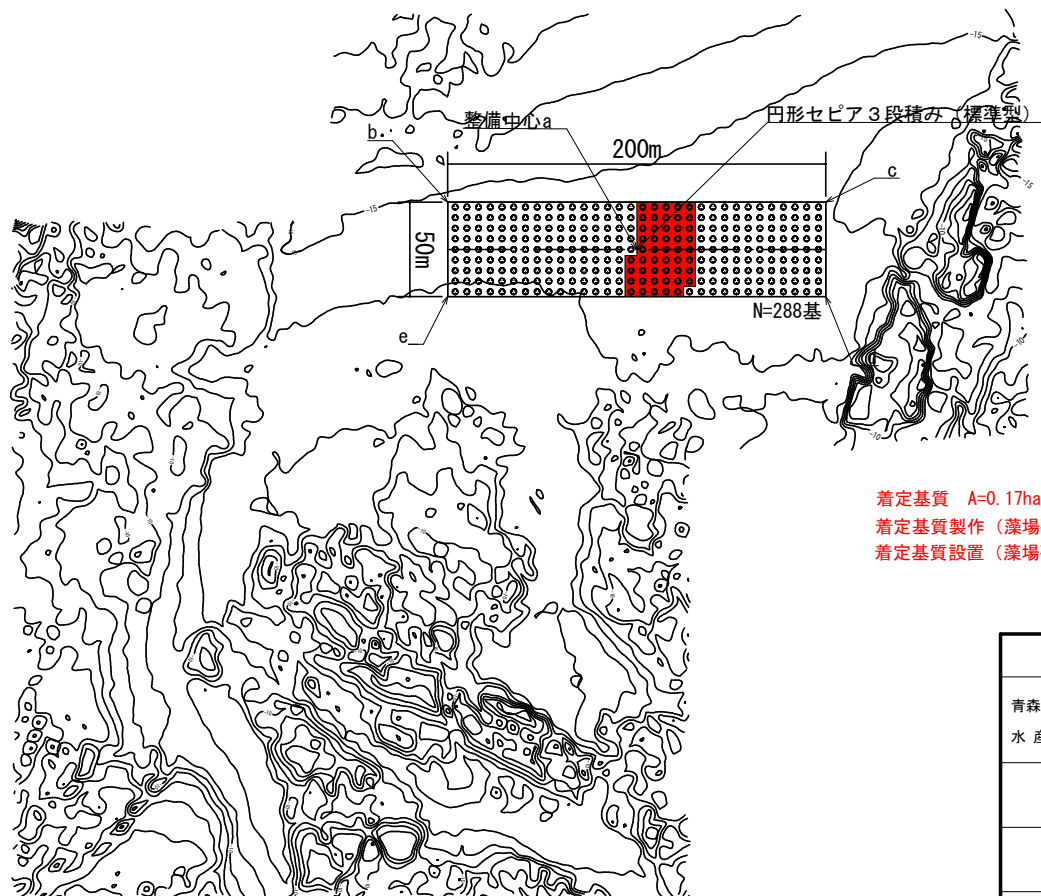

着定基質 A=0.17ha
着定基質製作(藻場礁) N=48基
着定基質設置(藻場礁) N=48基

令和 8 年度

青森県日本海地区(風合瀬藻場工区)
水産環境整備工事 計画附図

7 葉の内 2号

風合瀬藻場工区 平面図

縮尺 S=1:4000 (A4版)


青 森 県



風合瀬藻場工区 円形セピア3段 配置図・断面図

風合瀬藻場工区 詳細平面図

S=1:1500 (A4版)

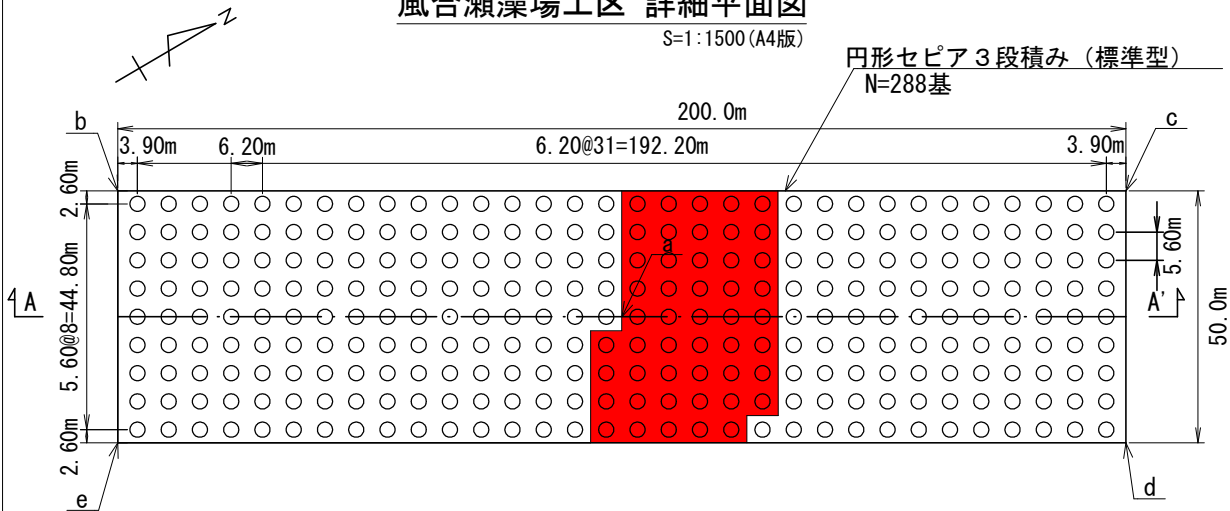


円形セピア3段積み（標準型）
N=288基

着定基質 A=0.17ha
着定基質製作（藻場礁）N=48基
着定基質設置（藻場礁）N=48基

A-A' 断面

S=1:1500 (A4版)

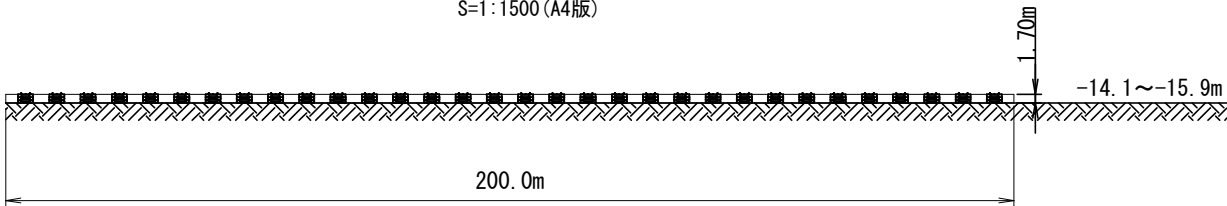


計画位置座標値

点名	X 座 標	Y 座 標	北 緯	東 経
a	82625.2530	-70914.7359	40° 44' 28.002	139° 59' 37.190
b	82551.8005	-70987.0528	40° 44' 25.598	139° 59' 34.138
c	82724.0955	-70885.4928	40° 44' 31.215	139° 59' 38.396
d	82698.7055	-70842.4190	40° 44' 30.405	139° 59' 40.242
e	82526.4105	-70943.9791	40° 44' 24.788	139° 59' 35.984

基数表

礁体	基数
円形セピア3段	288基

円形セピア3段 鳥瞰図

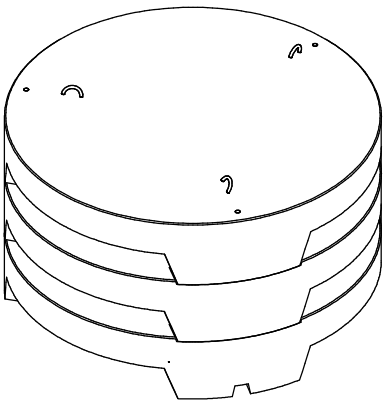

円形セピア3段 諸元表

主要寸法 (mm)	2990 × 2990 × 1700
体積 (m ³)	7.105
参考質量 (t)	16.34
型枠面積 (m ²)	37.24
鉄筋質量 (kg)	SD345 D10 84.93
吊 金 具 (本)	9
生コン規格	21N/mm ² -8cm-25mm W/C ≤ 55%

令 和 8 年 度

青森県日本海地区(風合瀬藻場工区)
水 産 環 境 整 備 工 事 計 画 附 図

7 葉の内 3号

風合瀬藻場工区 詳細平面図

縮 尺 S=1:1000 (A3版)


青 森 県

円形セピア 3 段 規格寸法図


S=1:30 (A3版)

規格諸元


主要寸法 (mm)	2990 × 2990 × 1700	
体 積 (m ³)	7.105	
参考質量 (t)	16.34	
型枠面積 (m ²)	37.24	
吊 金 具 (本)	9	
鉄 筋 量 (kg)	SD345 D10	84.93

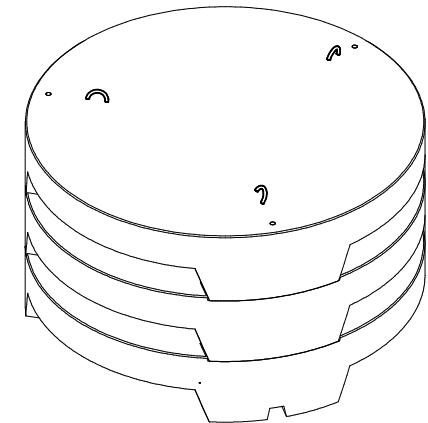


平面図

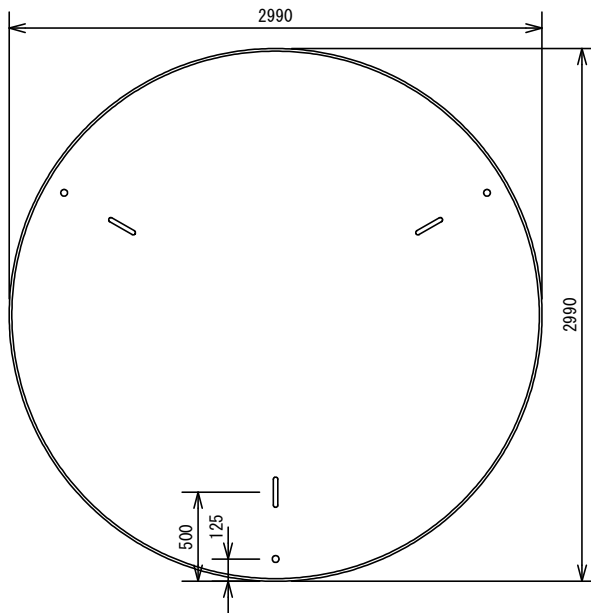


底面図

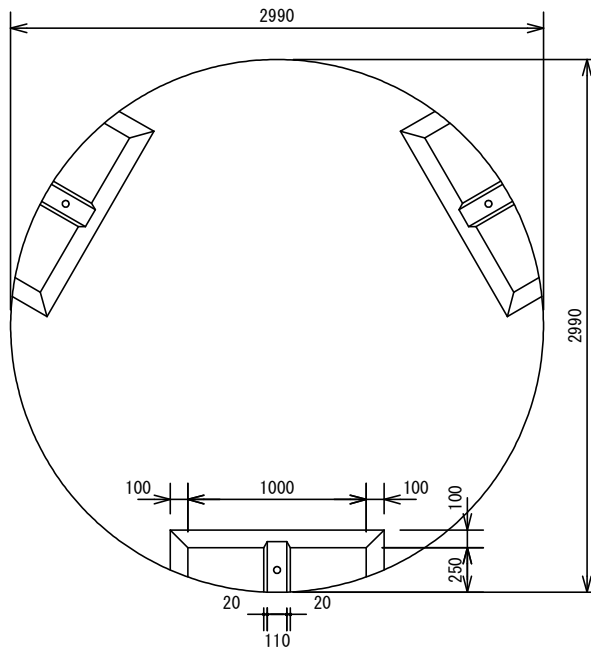

正面図

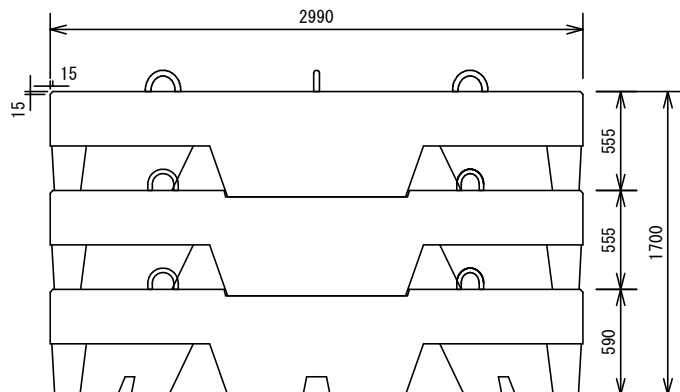


側面図

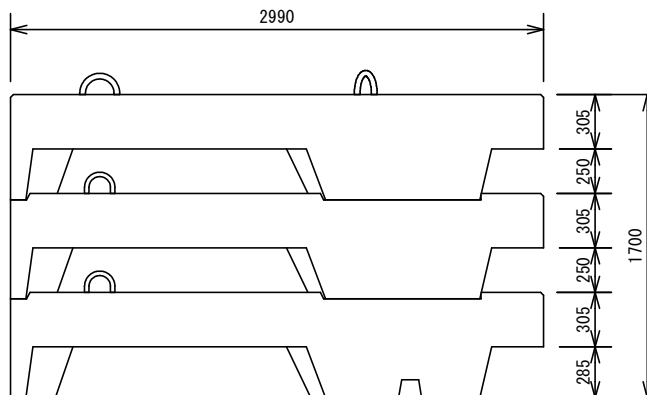


令和 8 年 度
青森県日本海地区(風合瀬藻場工区) 水産環境整備工事 計画附図
7 葉の内 4号
円形セピア
縮 尺 S=1:30 (A3版)
青 森 県

円形セピア 3 段 規格寸法図 S=1:30 (A3版)

上段 平面図

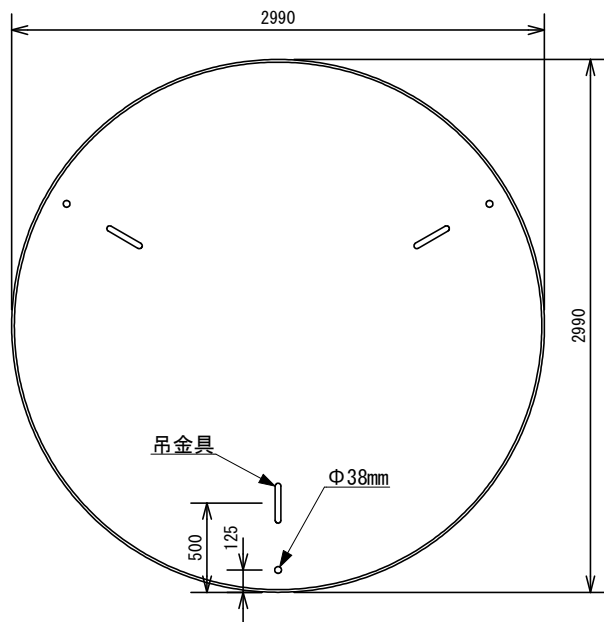


中段・下段 平面図

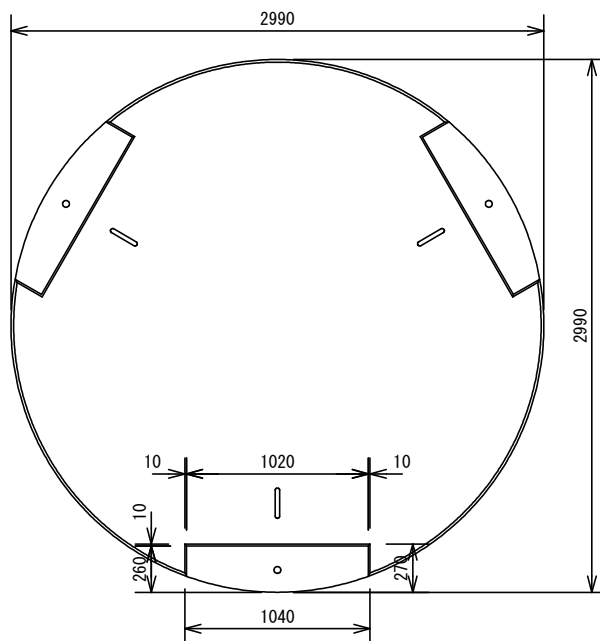


規格諸元

	上段	中段	下段
主要寸法 (mm)	2990 × 2990 × 590		
体 積 (m ³)	2.391	2.362	2.352
参考質量 (t)	5.49	5.44	5.41
型枠面積 (m ²)	11.92	12.64	12.68
吊 金 具 (本)	3		
鉄 筋 量 (kg)	SD345 D10 28.31		


上段 正面図

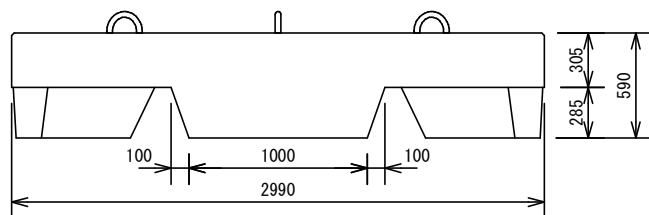

中段 正面図

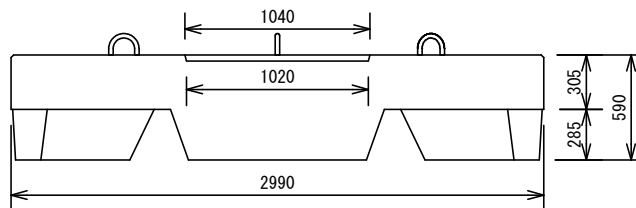


下段 正面図

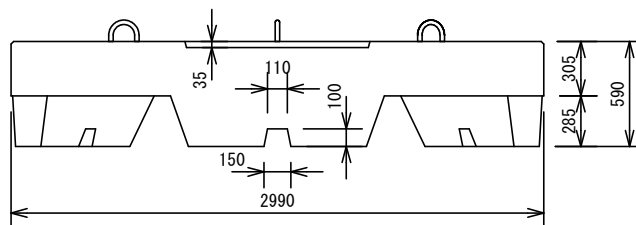


令和 8 年 度	
青森県日本海地区(風合瀬藻場工区)	
水 産 環 境 整 備 工 事 計画附图	
7 葉の内 5号	
円形セピア	
縮 尺	S=1:30 (A3版)
青 森 県	

円形セピア3段 鉄筋加工配筋図 S=1:20 (A3版)


平面図

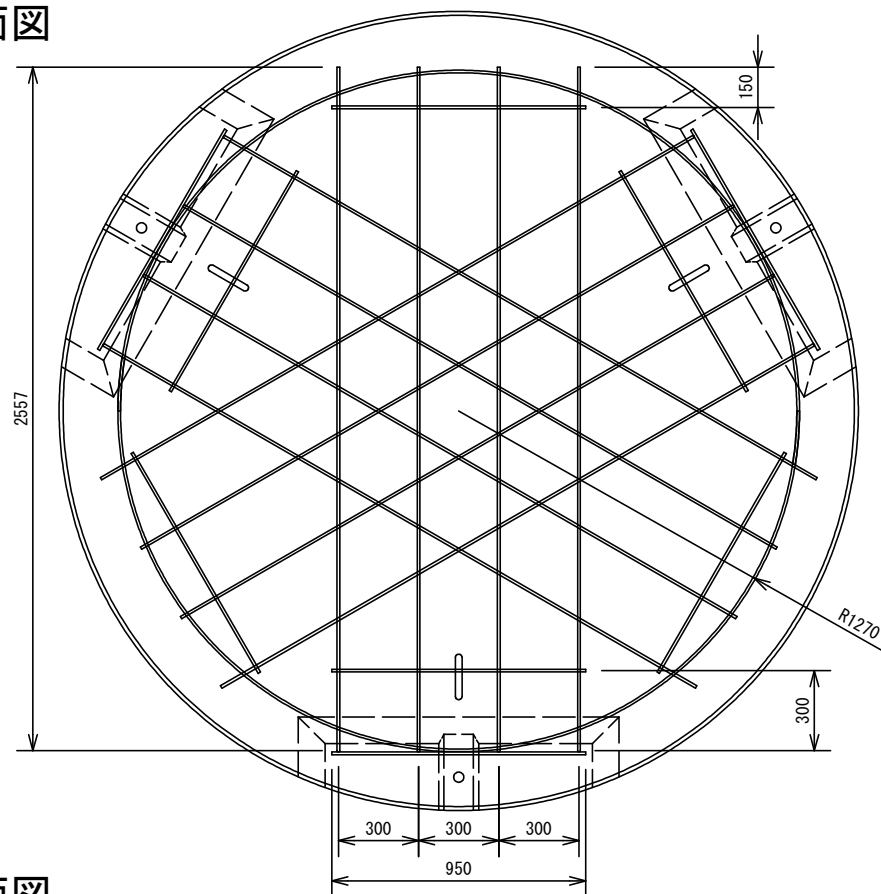


正面図

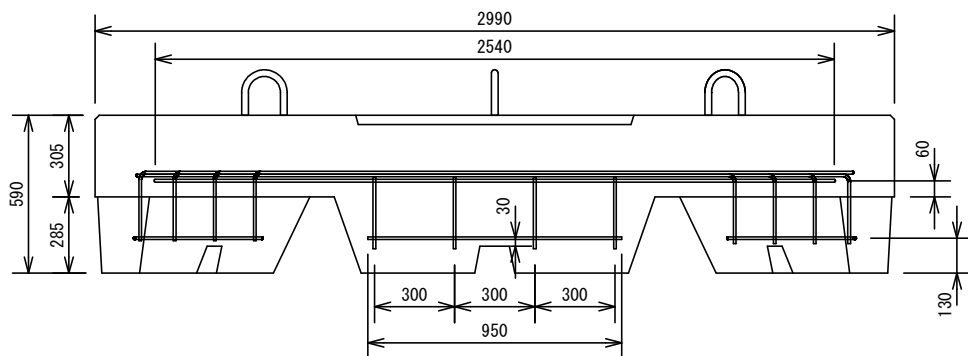


側面図

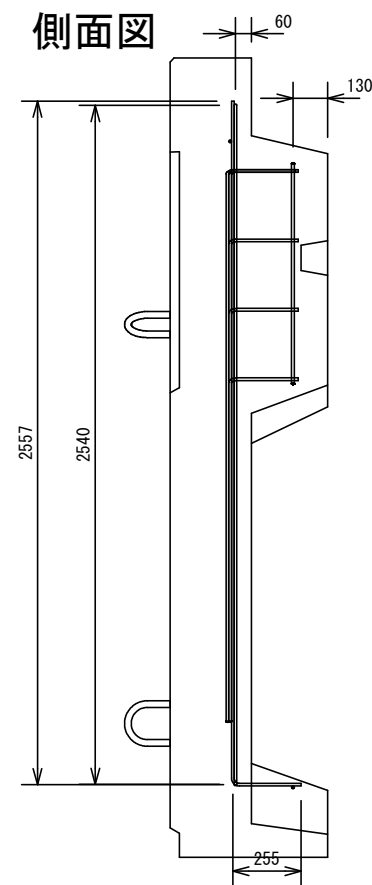


No. 1

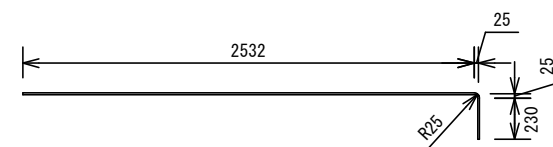

No. 2

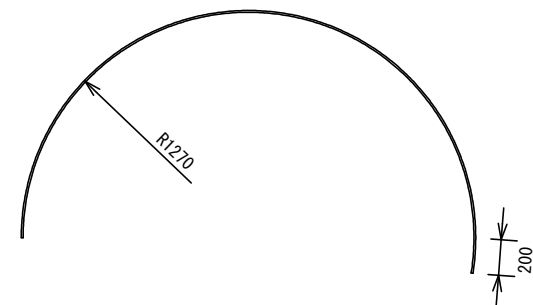

No. 3

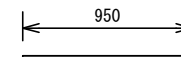

加工図 S=1:30

鉄筋表

※寸法は全て中心寸法である。

No.	規格	本数	単位長 (m)	単位質量 (kg/m)	単位質量 (kg/本)	質量 (kg)
1	SD345 D10	12	2.804	0.56	1.57	18.84
2	SD345 D10	2	4.190	0.56	2.35	4.70
3	SD345 D10	9	0.950	0.56	0.53	4.77
合計						28.31

配筋は、上段、中段、下段とも共通である。

令和 8 年度

青森県日本海地区(風合瀬灌漑工区)
水産環境整備工事 計画附図

7 葉の内 6号

円形セピア

縮尺 S=1:30 (A3版)

青 森 県


円形セピア 3 段 金具類取付図

連結金具

SR235 Φ25mm L=1680mm

両端M24ネジ加工

1基当り 3本 (角座金 6枚 六角ナットM24 6個)

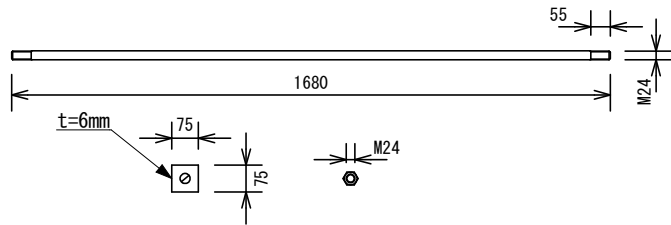


吊金具 (上段用)

SS400 Φ32mm L=548mm

両端M30ネジ加工


1基当り 3本

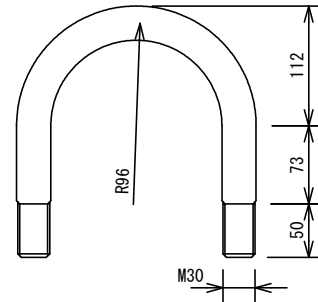

Y インサート

D51 M30 L=200mm S=60mm

1基当り 6本

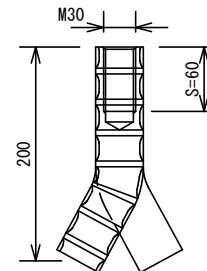


吊金具 (中下段用)

SS400 Φ25mm L=478mm


両端M24ネジ加工

1基当り 6本

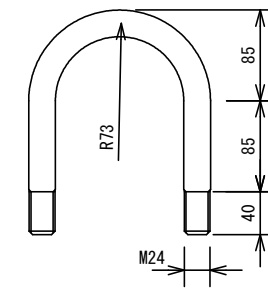


D38 M24 L=150mm S=50mm


1基当り 12本

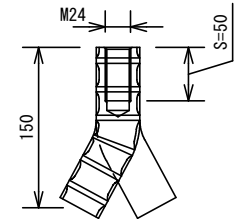


組立図

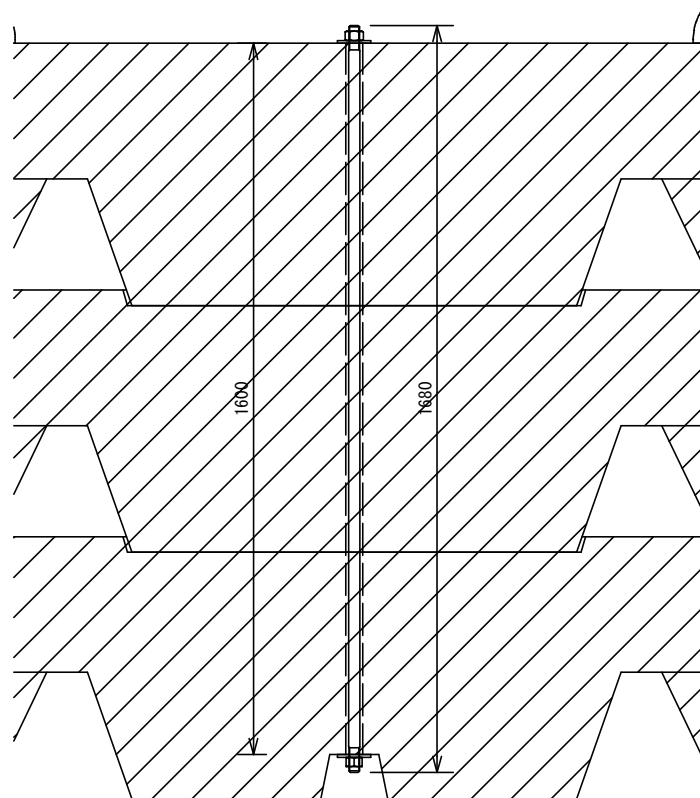

組立図

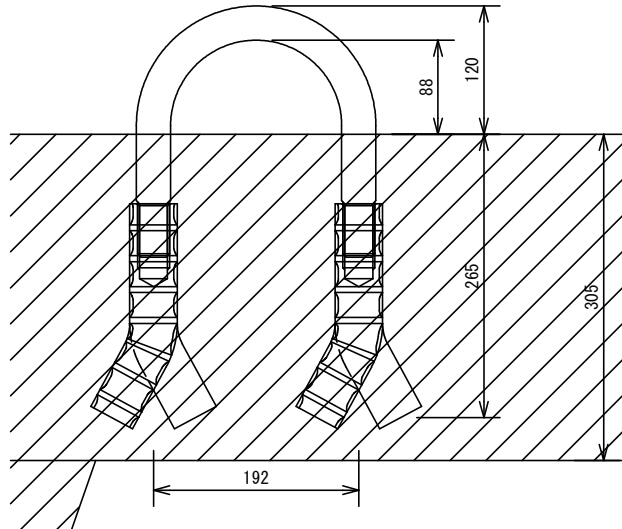

組立図

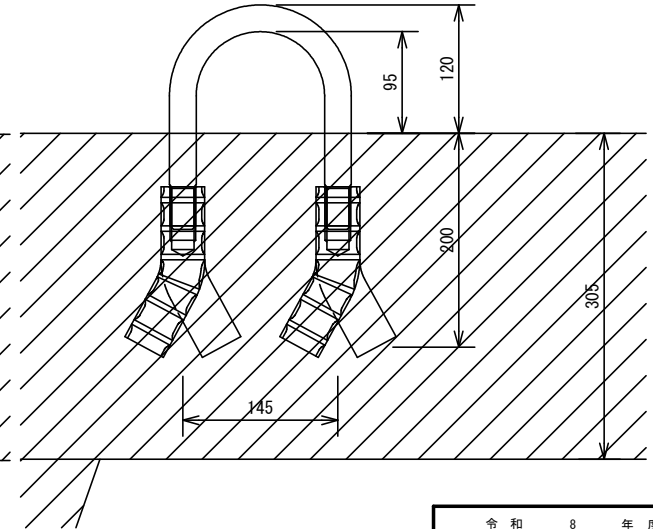

※ 薄型とサイズは同じだが、埋込み長さが異なる。

令和 8 年度

青森県日本海地区 (風合瀬藤場工区)
水産環境整備工事 計画附図

7 葉の内 7号

円形セピア

縮 尺 S=1:30 (A3版)

青 森 県