


|                       |               |
|-----------------------|---------------|
| 令和 8 年度 防雪(融雪施設修繕) 工事 |               |
| 工 事 番 号               | 繰第5555号       |
| 路 線 名<br>河 川          | 国道339号        |
| 施行箇所                  | 五所川原市字布屋町外 地内 |
| 位置図                   | 縮 尺    —      |
| 図面番号                  | 3    葉 中    1 |
| 西北県土整備事務所             |               |
| 青    森    県           |               |

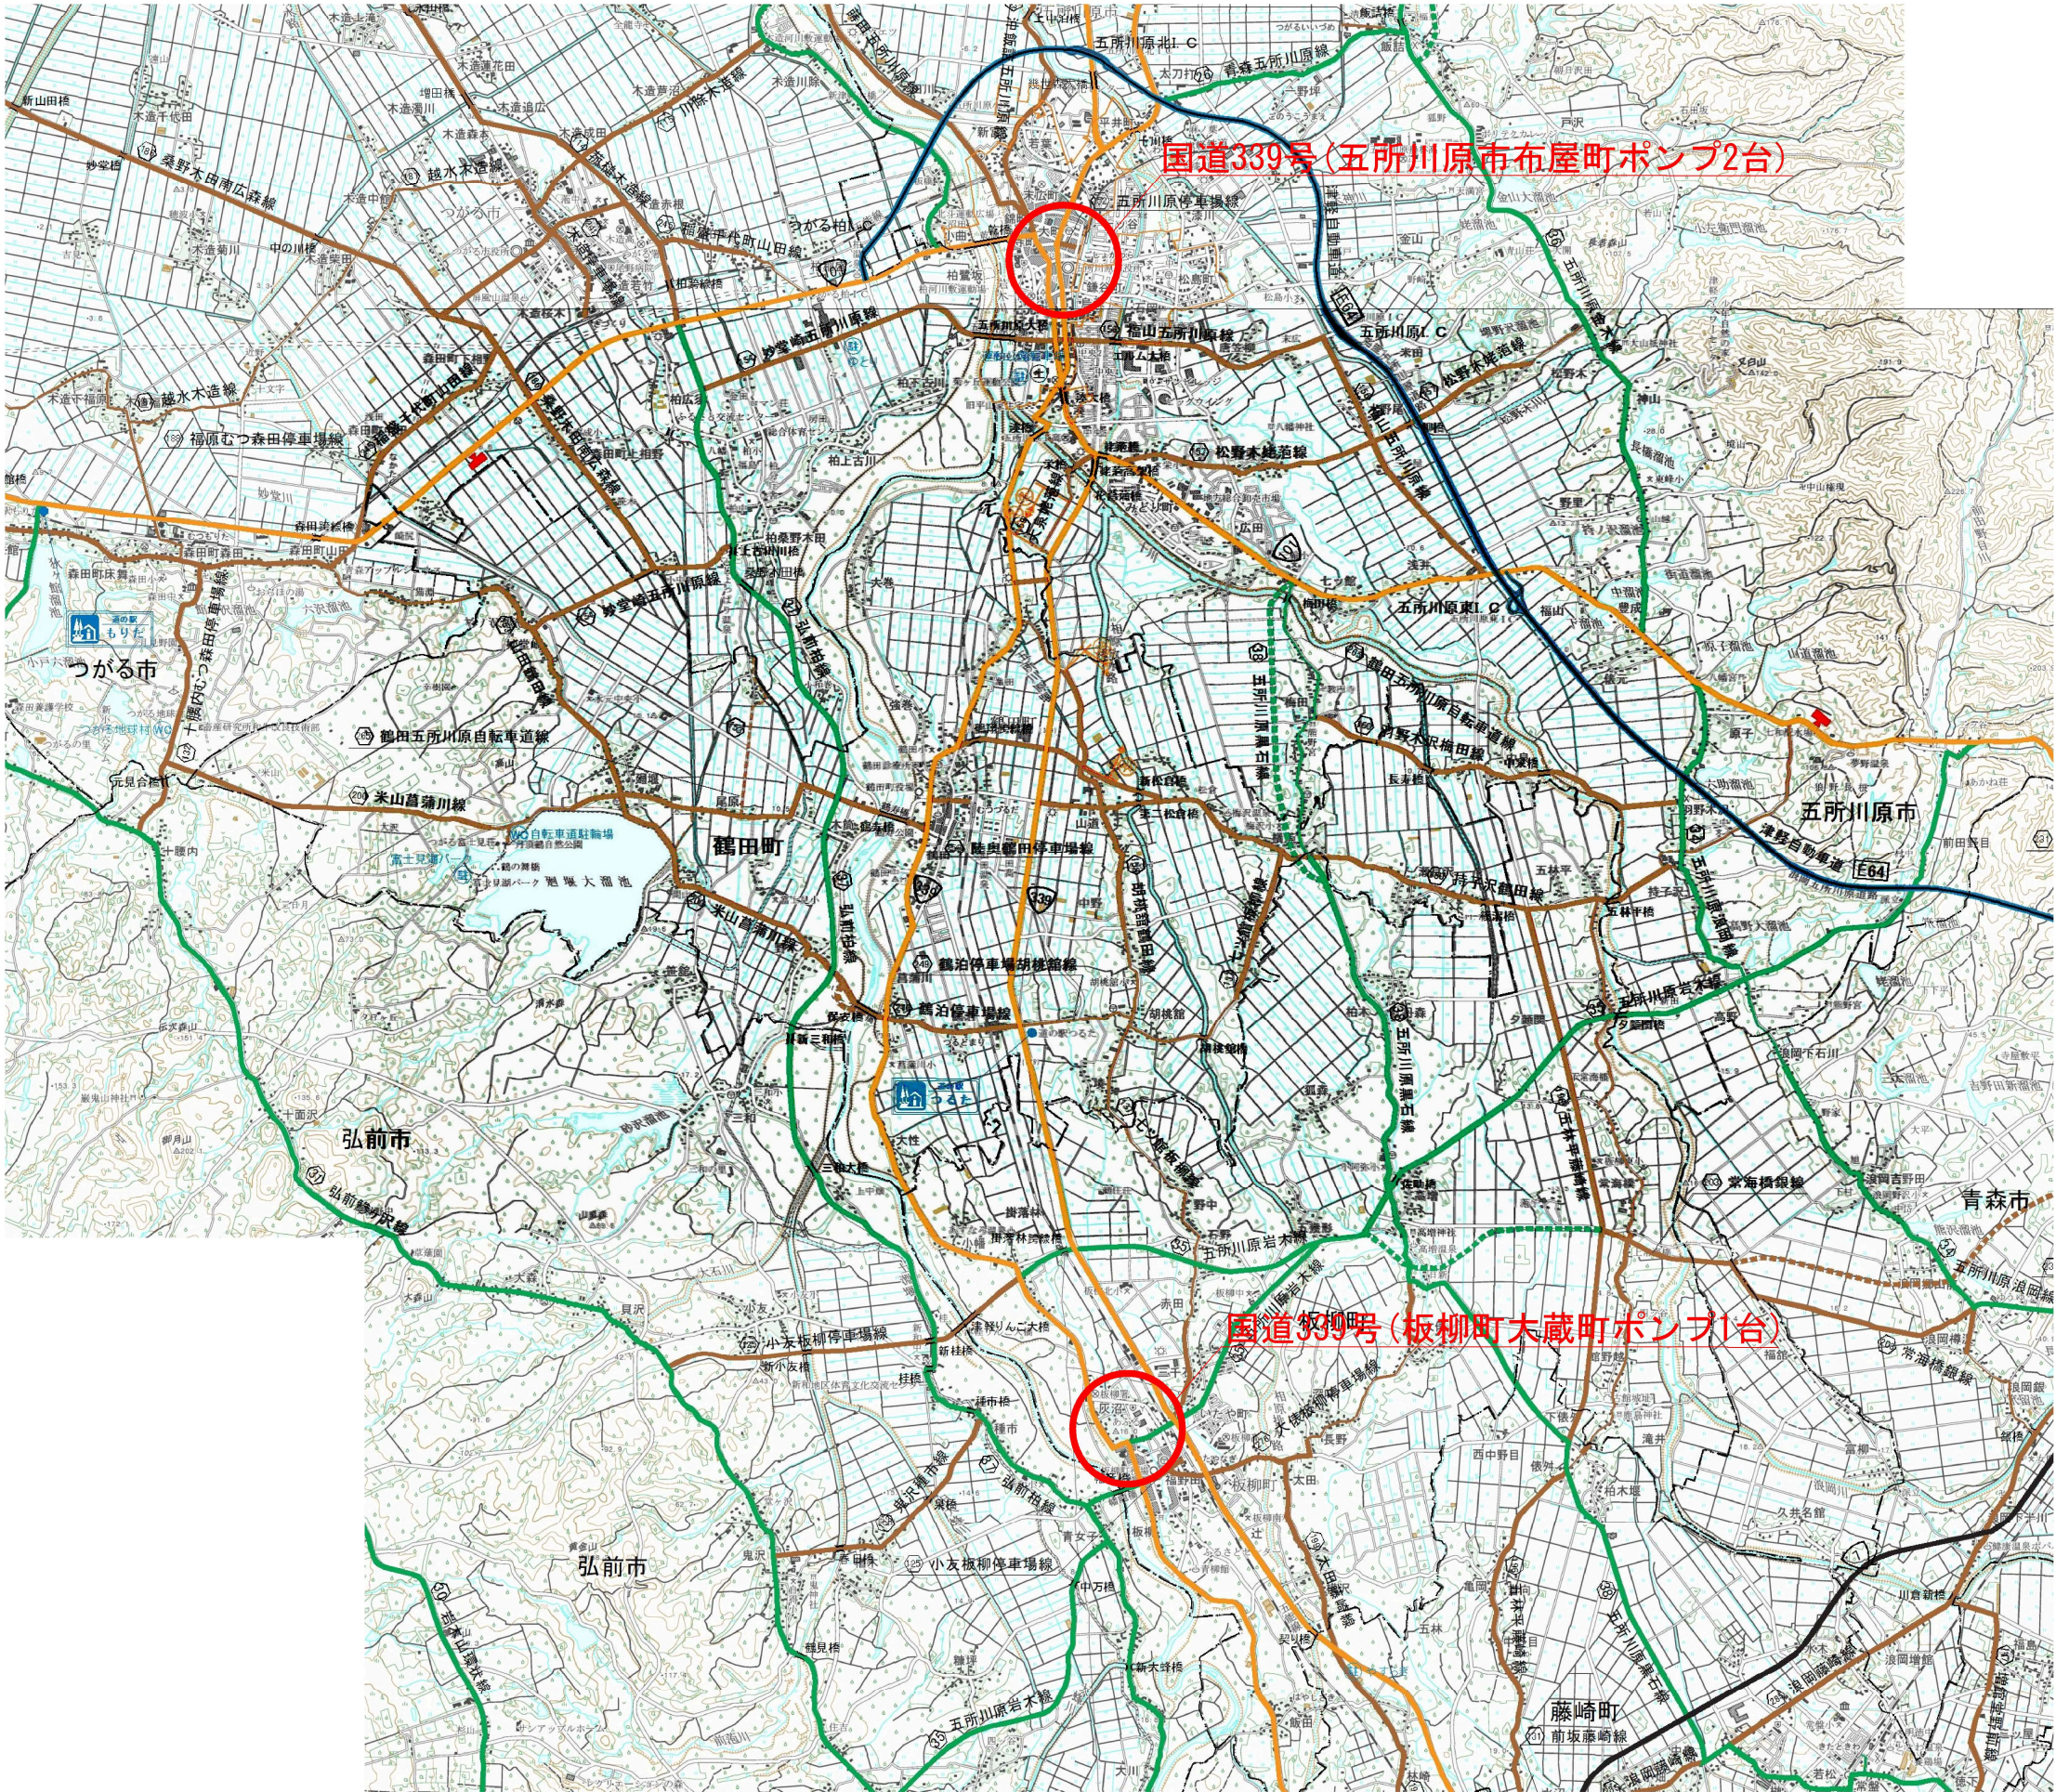

雪 氷 貯 付 図 S=1:20

圖 面 平


斷面圖

|                                                 |                   |
|-------------------------------------------------|-------------------|
| 令和 8 年度 防雪(融雪施設修繕)工事                            |                   |
| 工事番号                                            | 繰第5555号           |
| 路線名<br>河川                                       | 国道339号            |
| 施行箇所                                            | 五所川原市字布屋町外 地内     |
| 五所川原市布屋ポンプ<br>平面図・断面図                           | 縮 尺      -        |
| 図面番号                                            | 3      葉 中      2 |
| 西北県土整備事務所                                       |                   |
| 青                      森                      県 |                   |


# 板柳町大蔵町ポンプ

|                      |               |
|----------------------|---------------|
| 令和 8 年度 防雪(融雪施設修繕)工事 |               |
| 工事番号                 | 繰第5555号       |
| 路線名<br>河川            | 国道339号        |
| 施行箇所                 | 五所川原市字布屋町外 地内 |
| 板柳町大蔵町ポンプ<br>平面図・断面図 | 縮尺 -          |
| 図面番号                 | 3 葉中 3        |
| 西北県土整備事務所            |               |
| 青 森 県                |               |


ポンプ1台更新

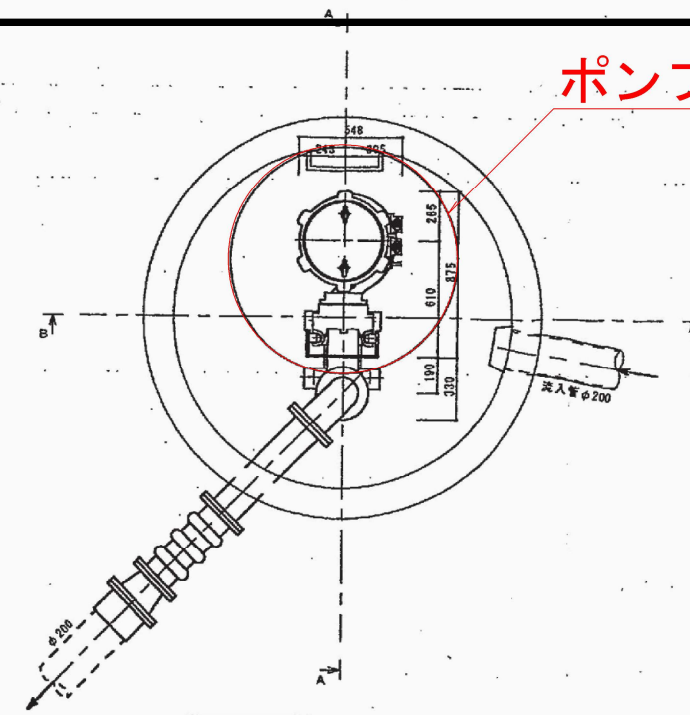

平面図 S=1:20

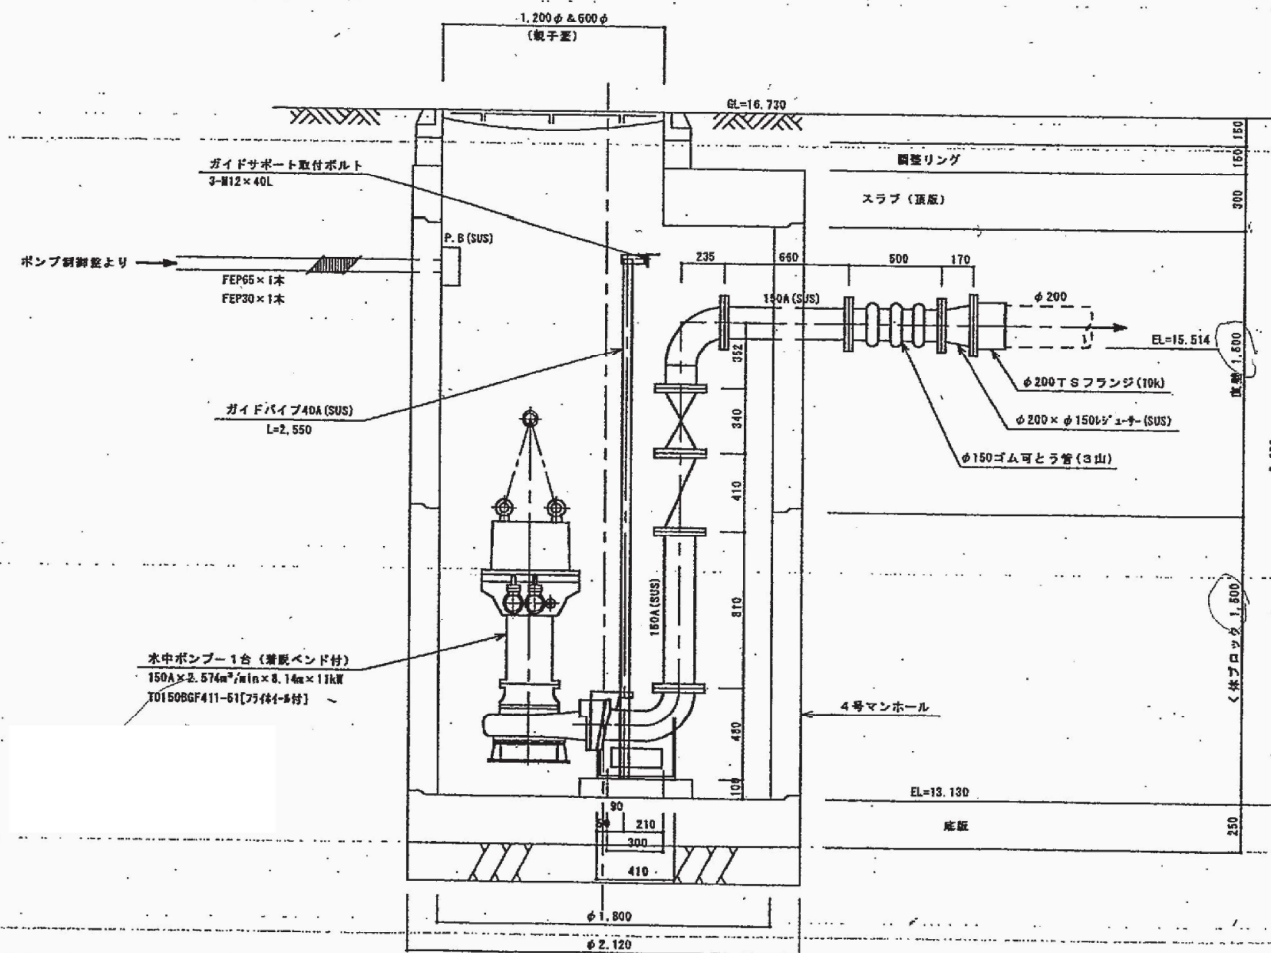

A-A 断面図 S=1:20

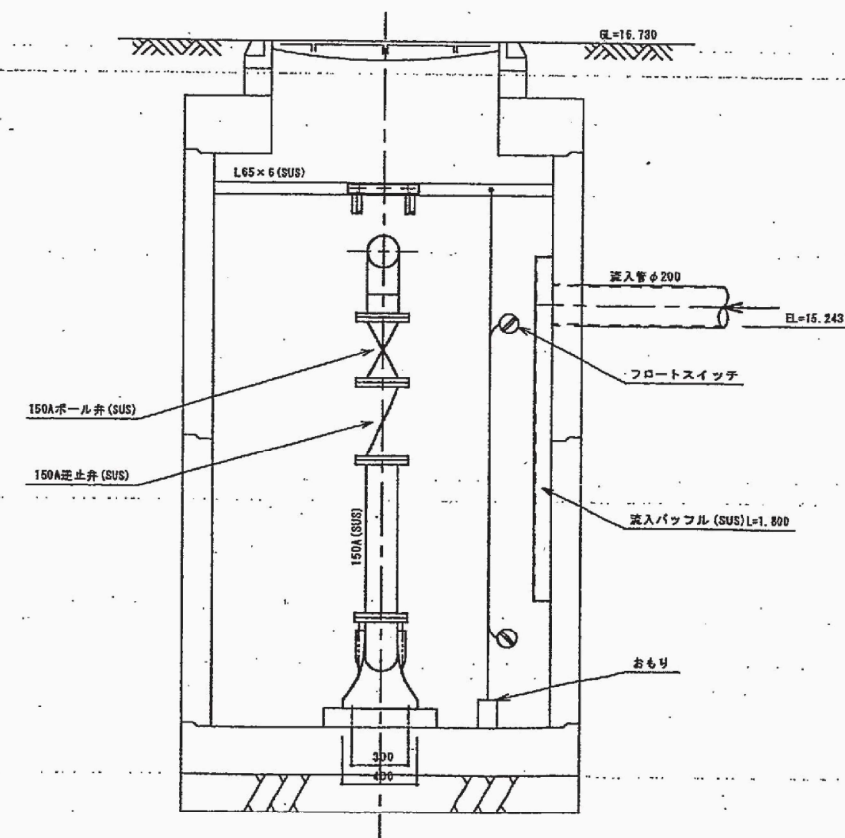

B-B 断面図 S=1:20