


県営ふるさと新郷地区中山間地域総合整備事業（農用排：大沢）

ふるさと新郷中山間第44工事 添付図面

図面番号	図 面 の 名 称	枚 数	備 考
1	位 置 図	1	
2	平 面 図	2	
3	縦 断 図	2	
4	標 準 断 面 図	2	
5	横 断 図	5	
6	第 1 号 放 流 水 路 工 詳 細 図	2	
7	第 1 号 余 水 吐 工 詳 細 図	1	
8	取 水 工 標 準 図	1	
9	流 入 工 標 準 図	1	
10	流 入 工 詳 細 図	1	
11	集 水 桝 工 標 準 図	1	
12	撤 去 工 平 面 図	2	
13	仮 設 平 面 図	2	
14	仮 設 横 断 図	5	
計		28	

ふるさと新郷中山間第44号工事 位置図

縮尺 1:25,000

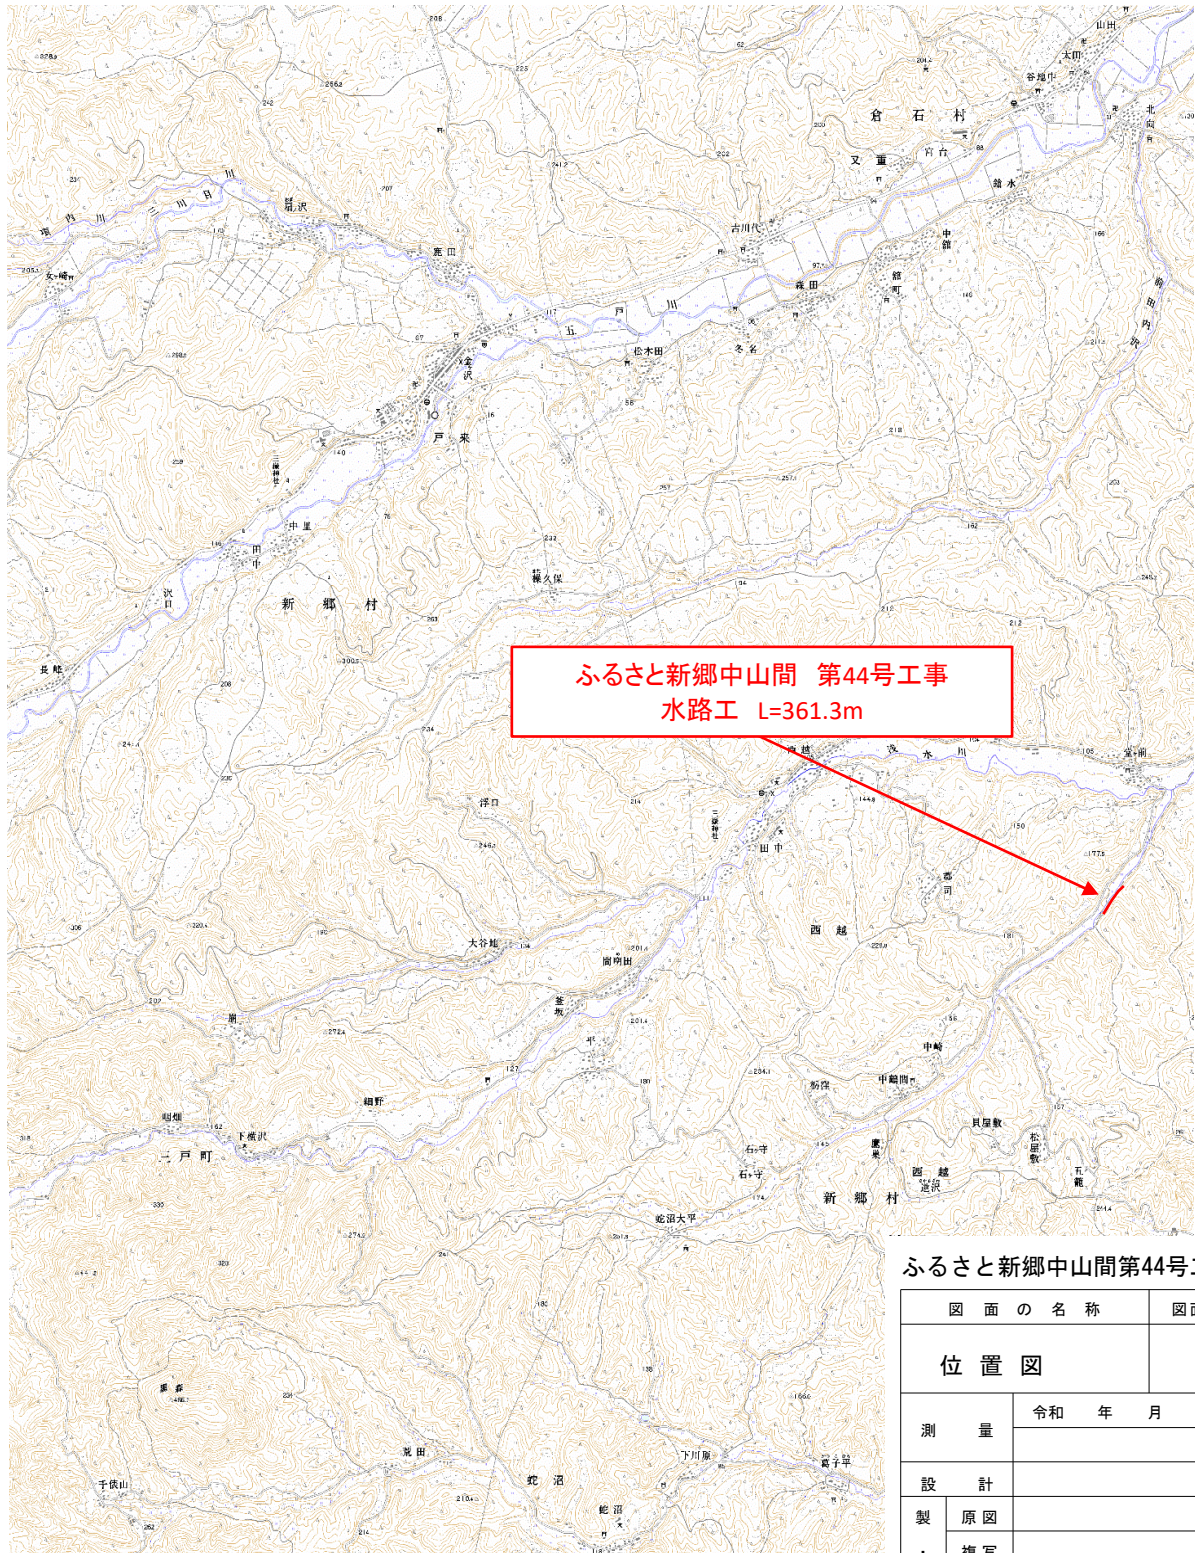


ふるさと新郷中山間第44号工事

図面の名称		図面番号
位置図		1
測量	令和 年 月 日終了	
設計		
製	原図	
・	複写	
三八農林水産事務所		
青 森 県		


平面図 (2/2)

S=1:500

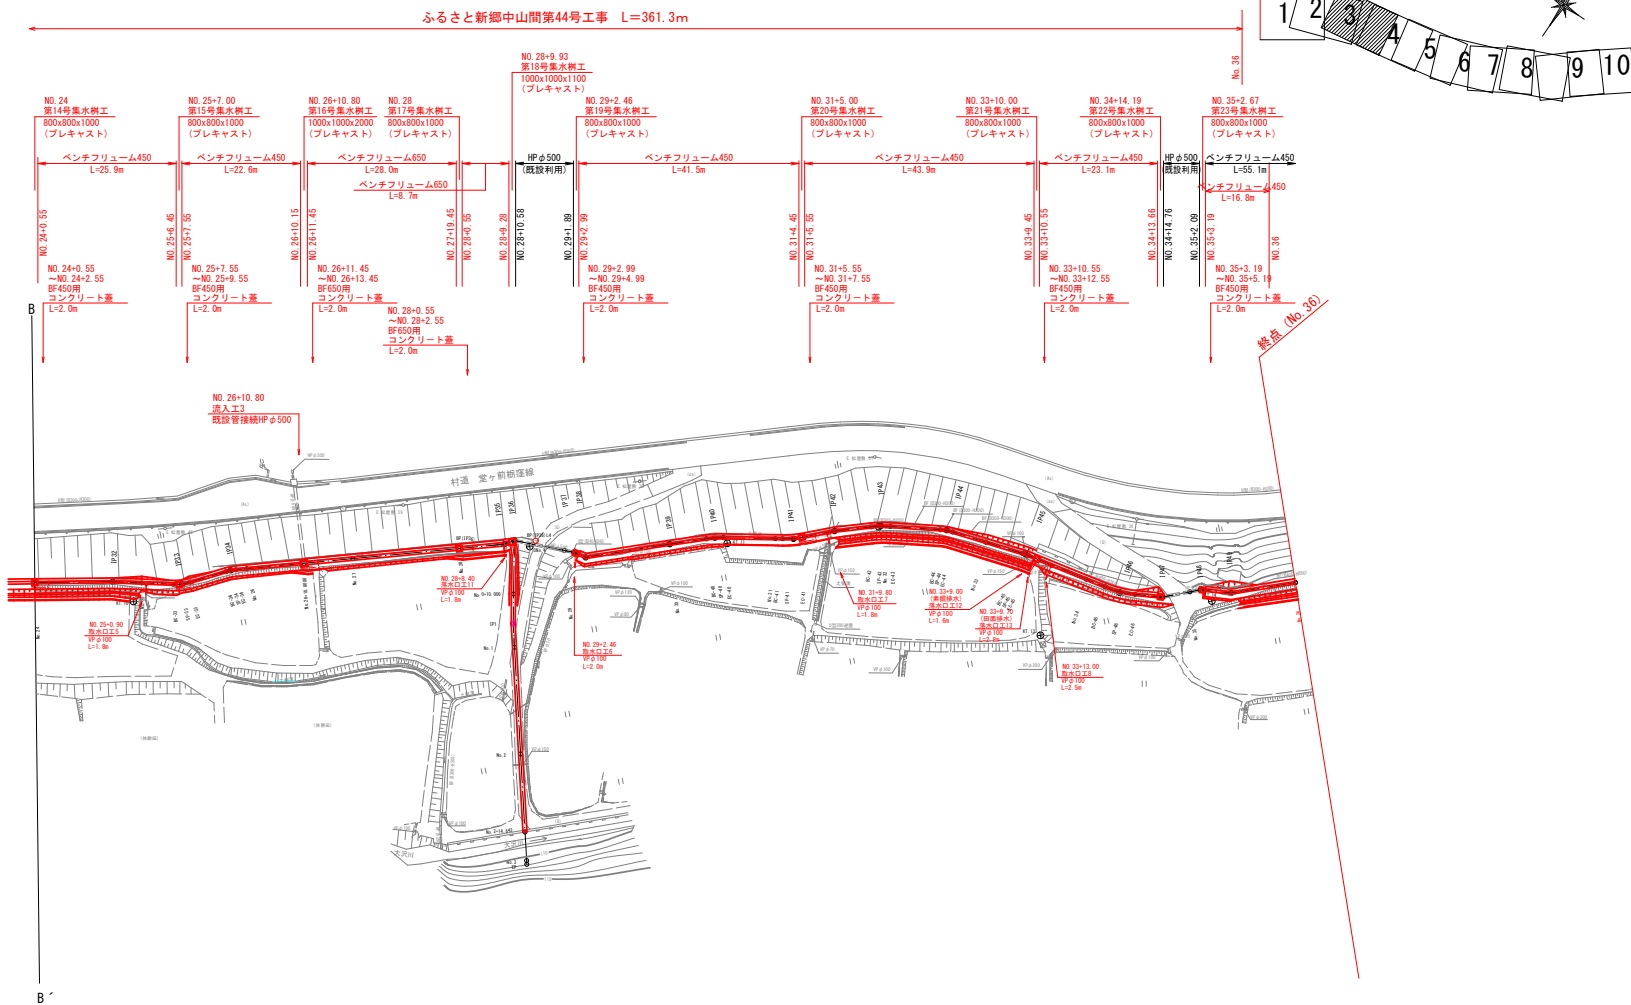

IP33	IP34	IP40	IP41	IP42	IP44	IP45	IP46
IA: 18-38-30	IA: 10-52-54	IA: 9-19-09	IA: 11-41-59	IA: 10-19-35	IA: 13-15-43	IA: 5-08-11	IA: 16-31-02
R = 10.000	R = 10.000	R = 30.000	R = 20.000	R = 20.000	R = 18.000	R = 18.000	R = 25.000
TL: 1.638	TL: 0.951	TL: 1.604	TL: 2.049	TL: 1.807	TL: 1.165	TL: 0.675	TL: 2.903
CL: 3.248	CL: 1.897	CL: 3.201	CL: 4.064	CL: 3.604	CL: 2.335	CL: 1.345	CL: 5.768
SL: 0.133	SL: 0.045	SL: 0.064	SL: 0.105	SL: 0.081	SL: 0.083	SL: 0.015	SL: 0.210

県営ふるさと新郷地区中山間地域総合整備事業 ふるさと新郷中山間第44号工事 No.12 ~ No.36	
図 画 の 名 称	図面番号
農用排：大沢 平瀬川 縮 尺 S=1:500	2-2
測 量	令和 年 月 日終了
設 計	
製 原 図	
図 複 写	
青森県三八農林水産事務所	
青 森 県	

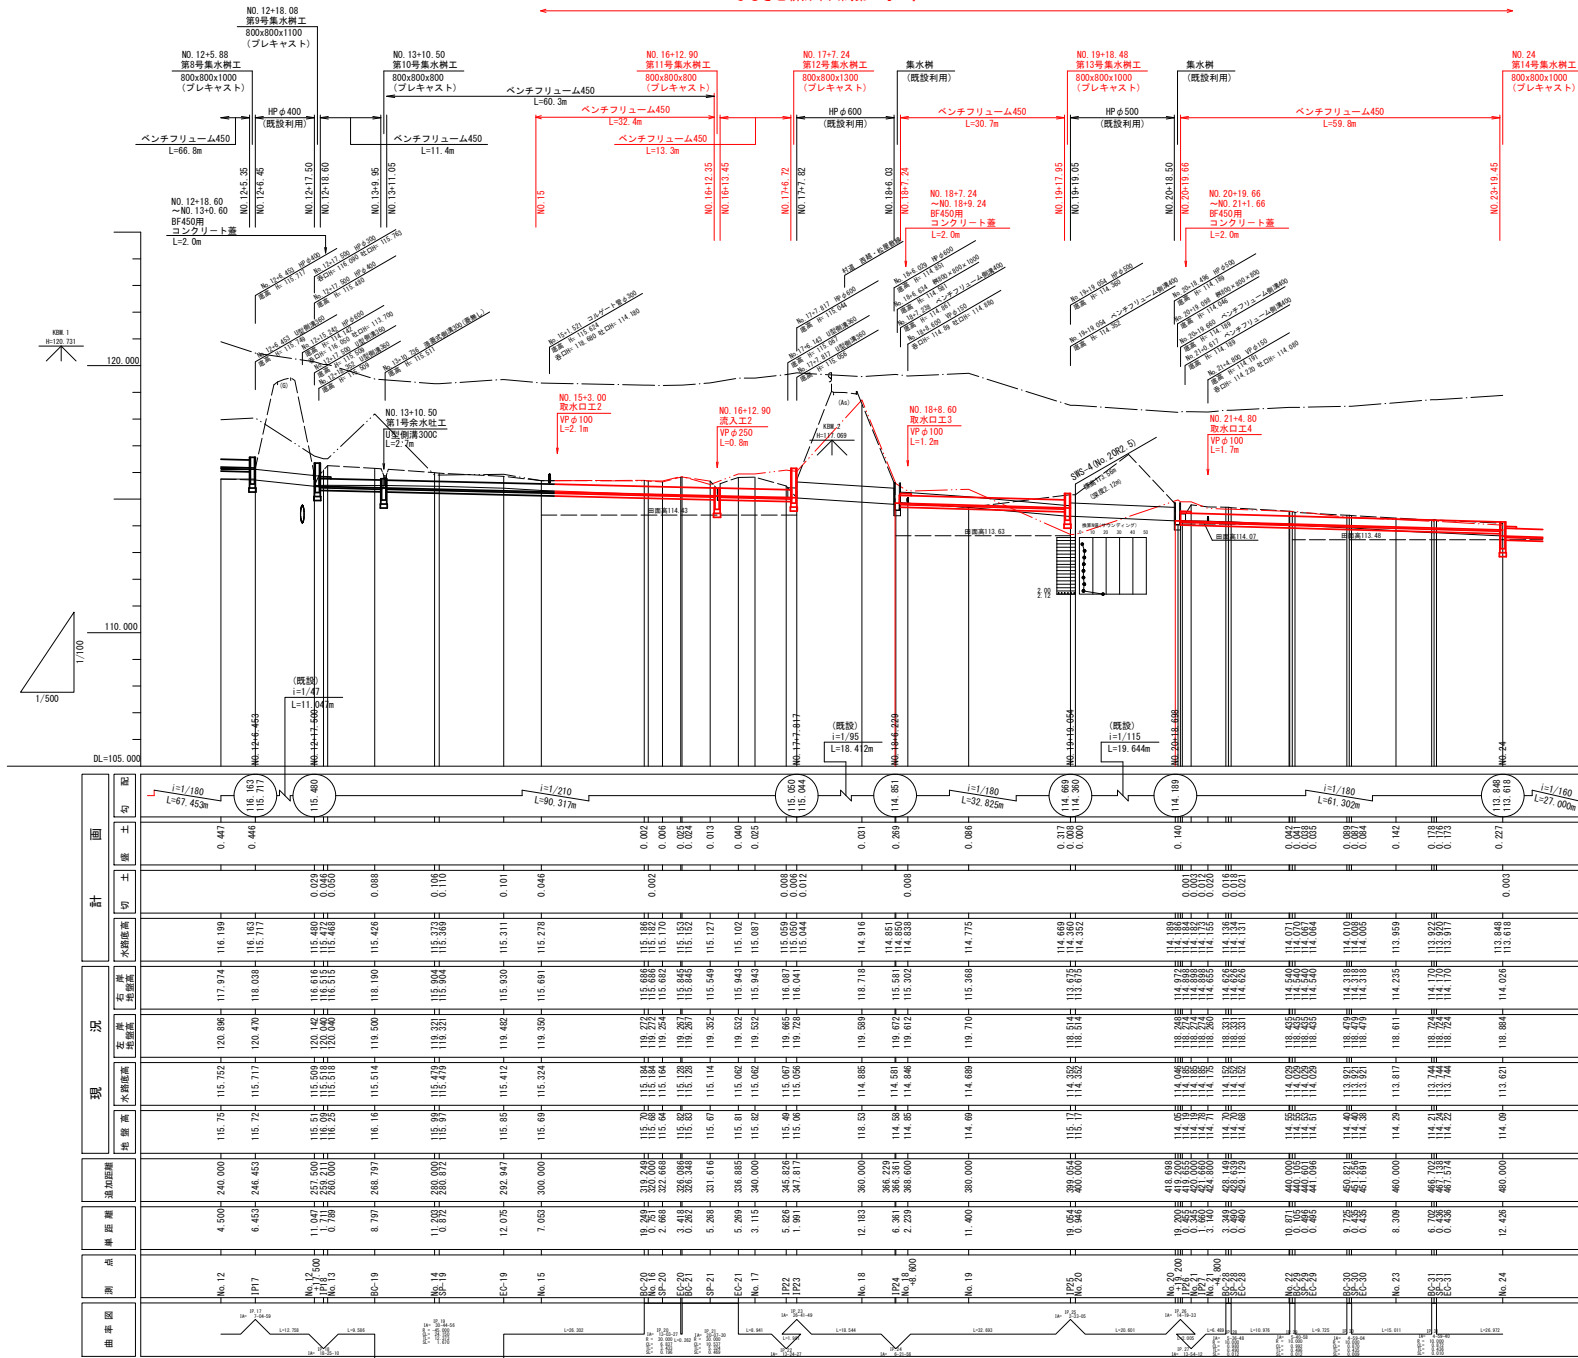

凡 例
水涵管
地盤
石岸地盤
石岸地盤


県営ふるさと新郷地区中山間地域総合整備事業
ふるさと新郷中山間第44号工事
No.17 - No.24

図 案 の 名 称	図面番号
農用排：大沢 経新田	3-1
縮 尺 V=1:100 H=1:500	
測 量	令和 年 月 日終了
設 計	
製 原 図	
図 様 写	
青森県三八農林水産事務所	
青 森 県	

縦断面 (2/2)

V=1:100 H=1:500

ふるさと新郷中山間第44号工事 L=361.3m

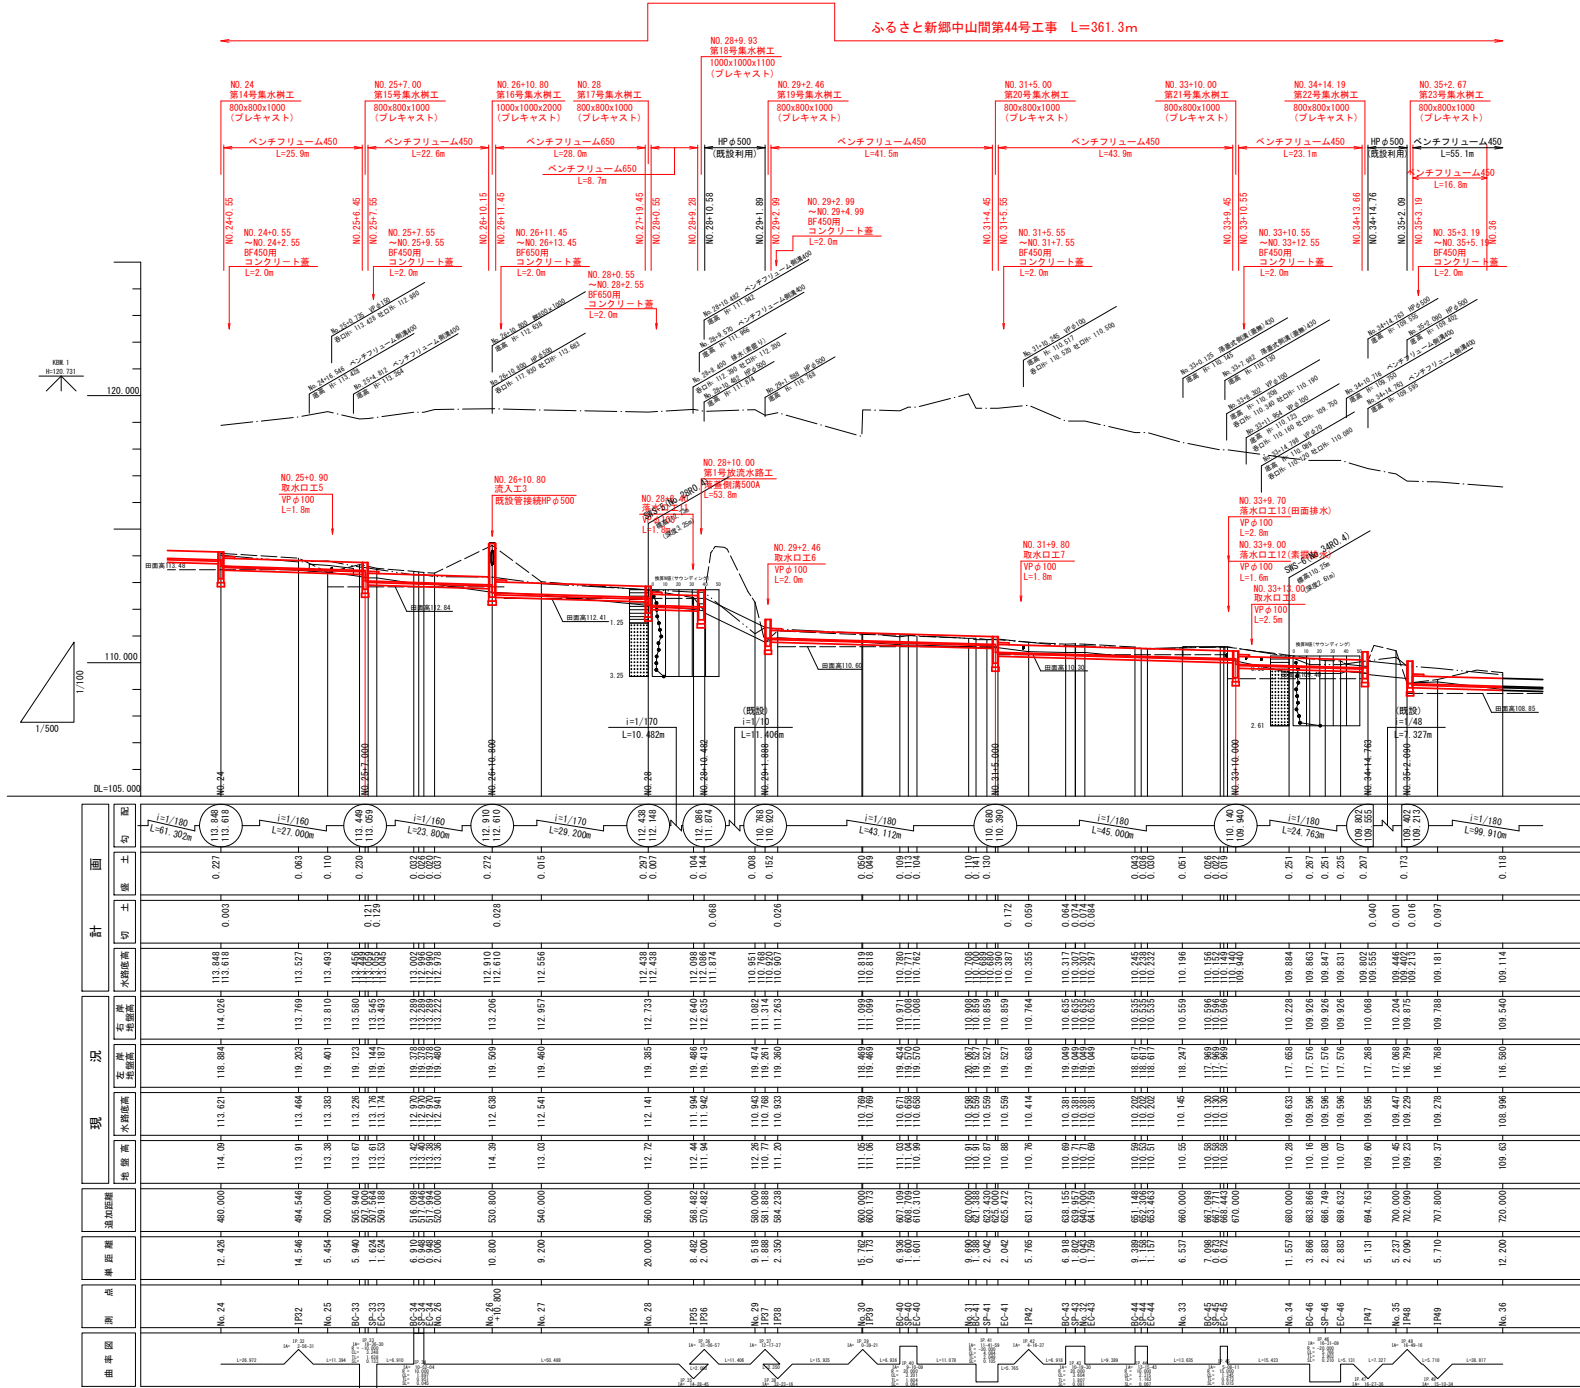


凡例
水涵管
排水路
排水路
排水路
排水路

県ふるさと新郷地区中山間地域整備事業
ふるさと新郷中山間第44号工事
No. 12 ~ No. 36

図面の名称	図面番号
縦断面 大尺	3-2
縮尺 V=1:100 H=1:500	
測量	令和 年 月 日終了
設計	
製図	
図写	
青森県三八農林水産事務所	
青森県	

S=1:20

NO. 15 ~ NO. 26+ 10.15
NO. 29+2.99 ~ NO. 36

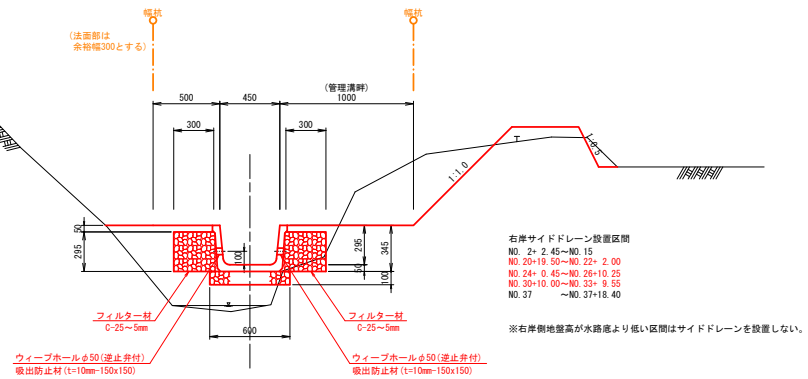

水 理 諸 元
(本線 NO. 12+17.500 ~ NO. 13+10.500)

項 目	用水量	排水量	
		1/2標準	1/10標準
計画流量 Q (m ³ /s)	0.086	0.014	0.025
計画勾配 I		1/210	
平均流速 V (m/s)	1.098	0.638	0.771
等流水深 d (m)	0.193	0.058	0.084
フルード数 Fr	0.821	0.871	0.872
余裕高 Fb (m)	0.070	0.070	0.070

水 理 諸 元
(本線 NO. 18+6.229 ~ NO. 24)

項 目	用水量	排水量	
		1/2確率	1/10確率
計画流量 Q (m ³ /s)	0.086	0.049	0.087
計画勾配 I		1/180	
平均流速 V (m/s)	1.163	0.998	1.166
等流水深 d (m)	0.183	0.124	0.184
フルード数 Fr	0.893	0.926	0.892
余裕高 Fb (m)	0.070	0.070	0.070

水 理 諸 元
(本線 NO. 28+10.482 ~ NO. 39+1.000)


項 目	用水量	排水量	
		1/2確率	1/10確率
計画流量 Q (m ³ /s)	0.086	0.012	0.021
計画勾配 I		1/180	
平均流速 V (m/s)	1.163	0.636	0.768
等流水深 d (m)	0.183	0.050	0.071
フルード数 Fr	0.893	0.936	0.943
余裕高 Fb (m)	0.070	0.070	0.070

青森県ふるさと新郷地区中山間地域総合整備事業 からさと新郷中山間第44号工事 No.17～No.26		図面の名称 農用排：大沢 標準断面図 縮尺 S=1/20	図面番号 4-1
測 量	令和 年 月 日終了		
設 計			
製 原 図			
図 複 写			
青森県三八農林水産事務所 青 森 県			


標準断面図 (2/2)

S=1:20

(サイドドレーン設置図)

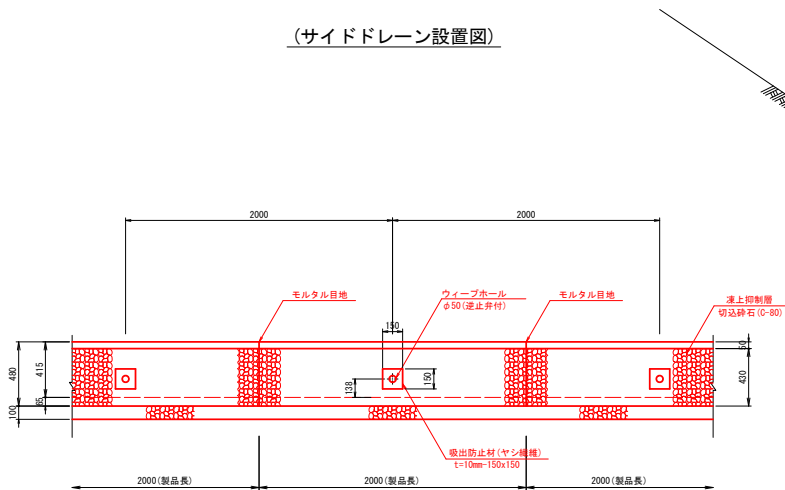

ベンチフリューム650型
NO. 26+11.45 ~ NO. 28+9.28












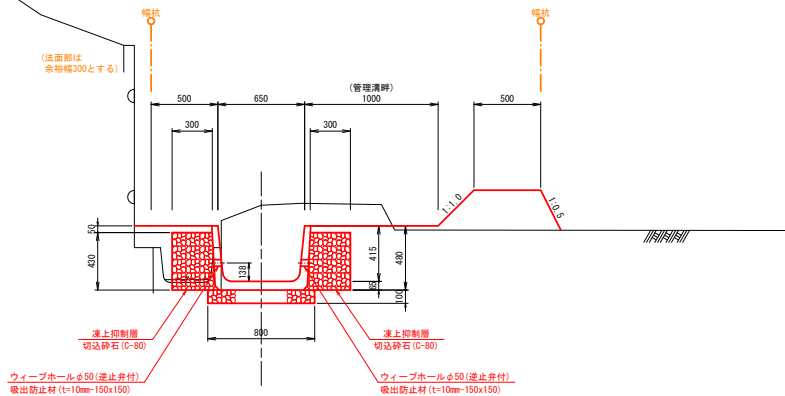


水理諸元
(本線 NO. 26+10.800 ~ NO. 28+10.482)

項目	用水量	排水量	
		1/2倍率	1/10倍率
計画流量 Q (m ³ /s)	0.086	0.173	0.310
計画勾配 I		1/170	
平均流速 V (m/s)	1.146	1.406	1.636
等流水深 d (m)	0.132	0.212	0.320
フルード数 Fr	1.028	0.999	0.953
余裕高 Fb (m)	0.090	0.090	0.090













県営ふるさと新郷地区中山間地域総合整備事業
ふるさと新郷中山間第44号工事
No.17 ~ No.36

図 面 の 名 称		図面番号
農用排水：大沢 標準断面図		4-2
縮 尺 S=1:20		
測 量	令和 年 月 日終了	
設 計		
製 図	原 図	
図 複写		
青森県三八農林水産事務所		
青	森	県

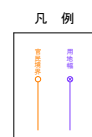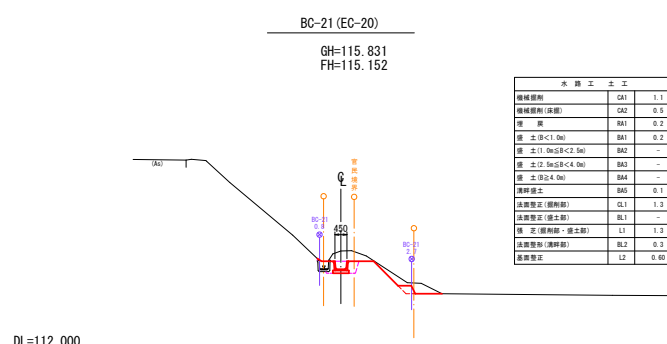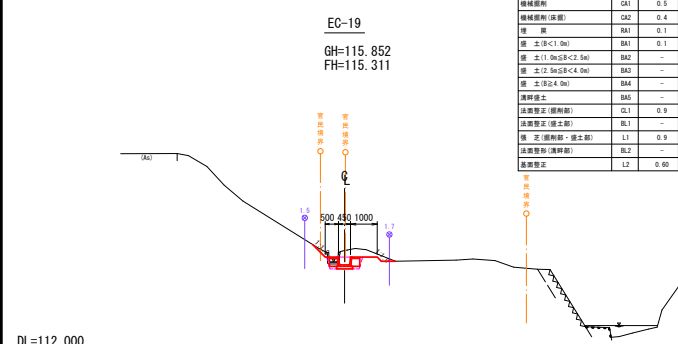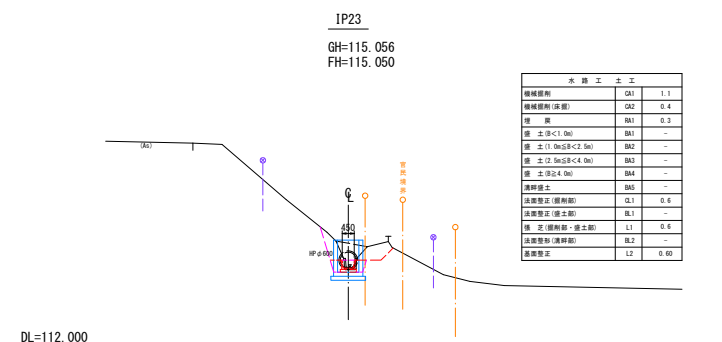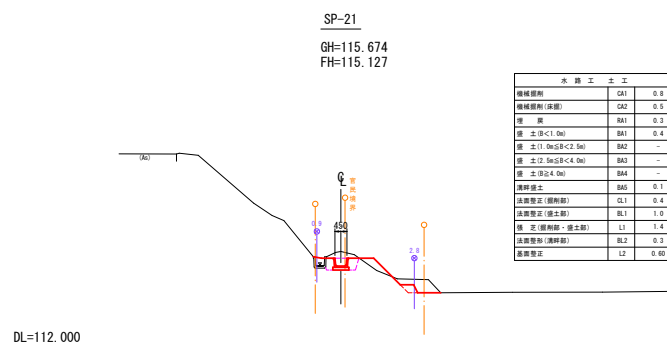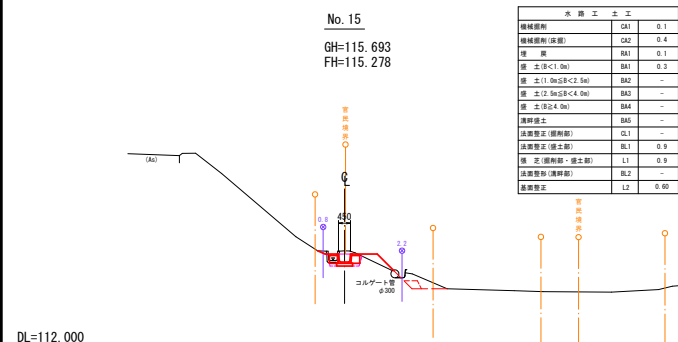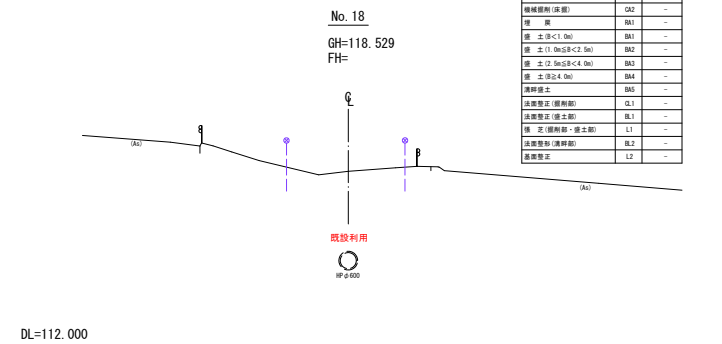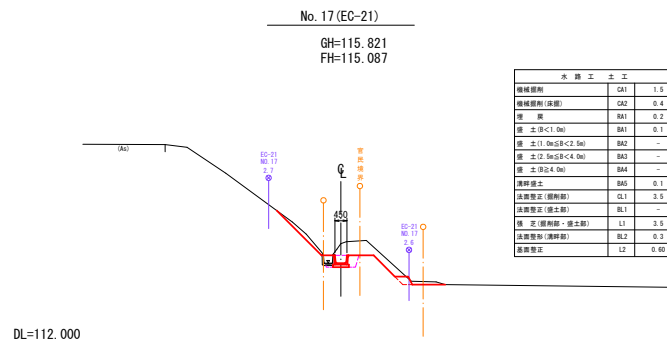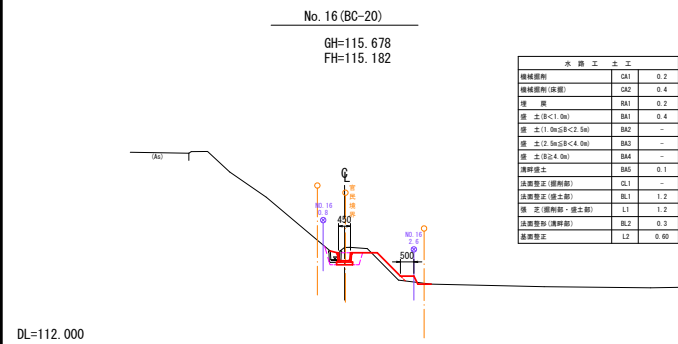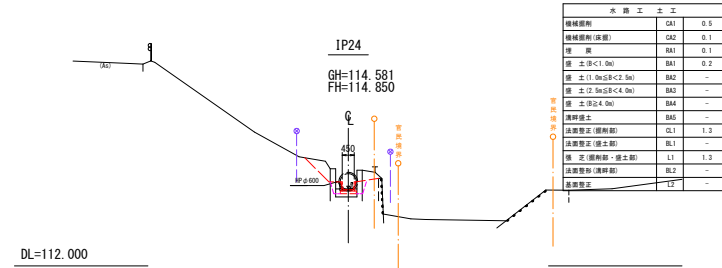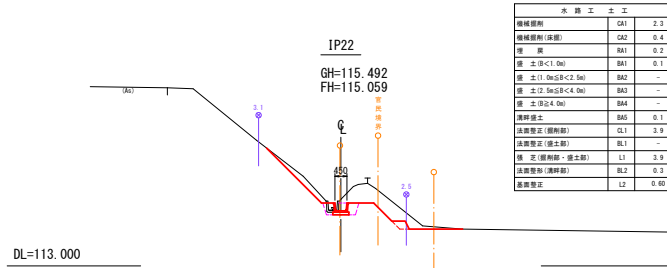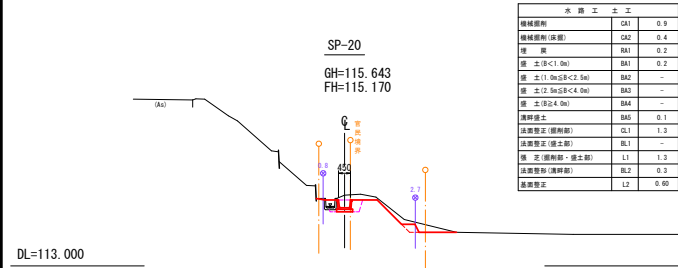













県営ふるさと新郷地区中山間地域総合整備事業
ふるさと新郷中山間第44号工事
No. 12 ~ No. 36

図 面 の 名 称		図面番号
農用排水 大沢 橋断面		5-1
縮 尺 S=1:100		
測 量	令和 年 月 日終了	
設 計		
製 原 図		
図 複 写		
青森県三八農林水産事務所		
青 森 県		

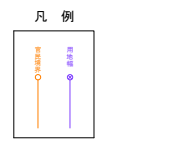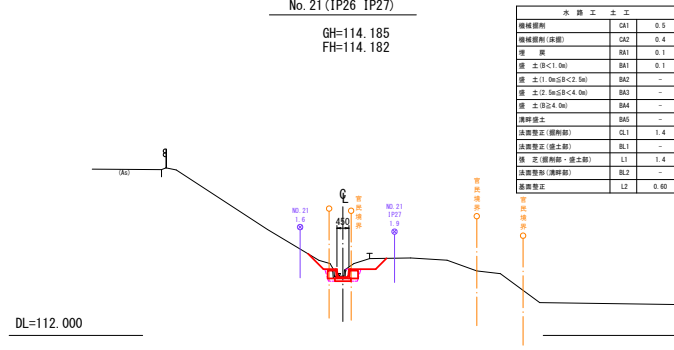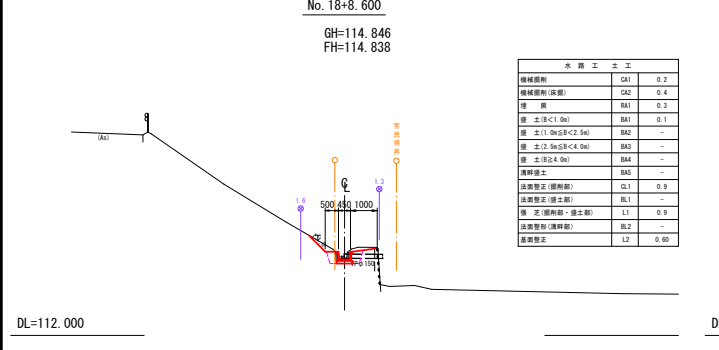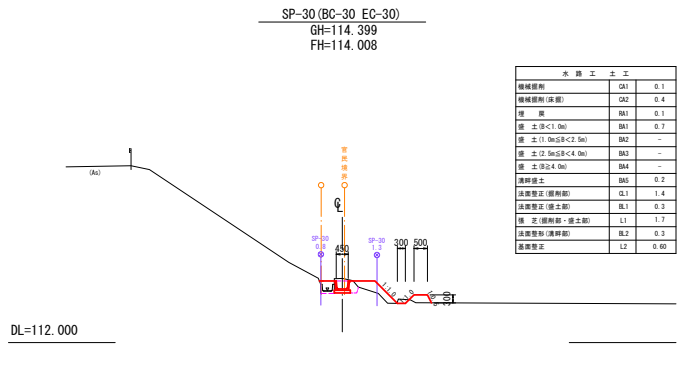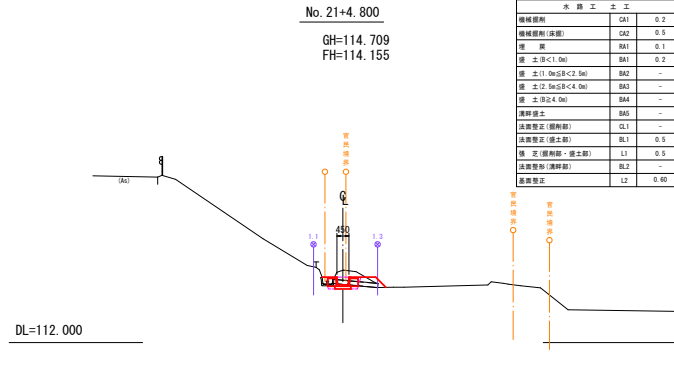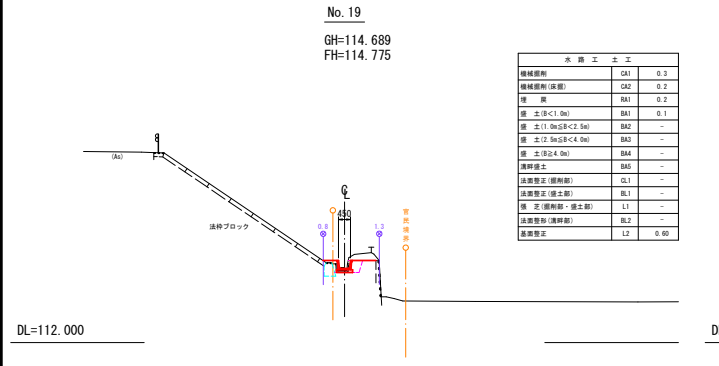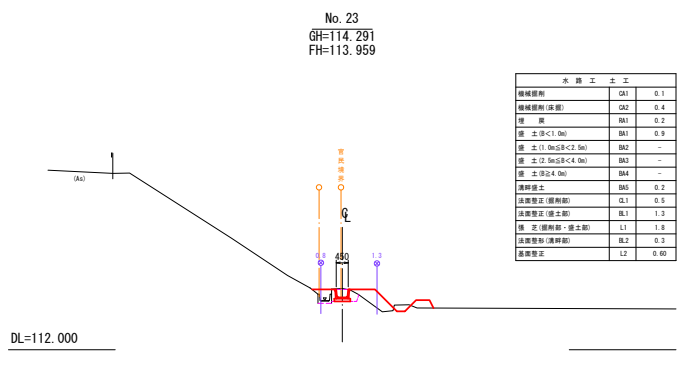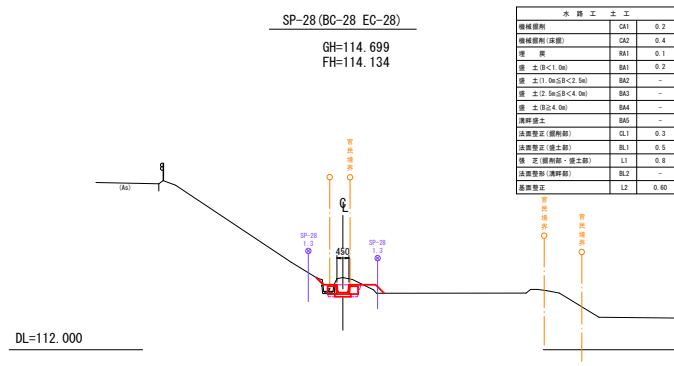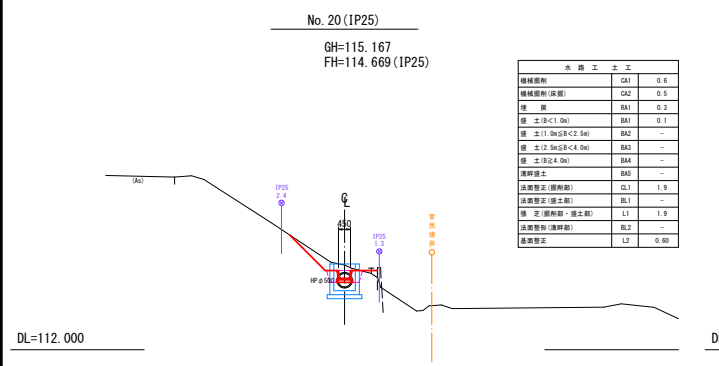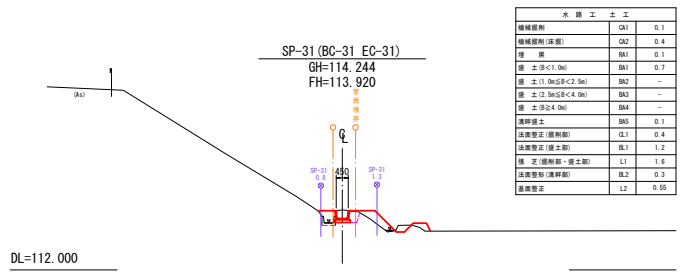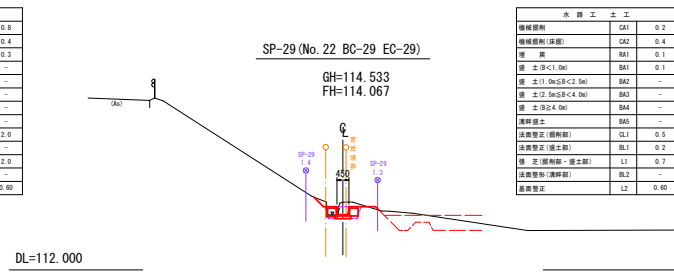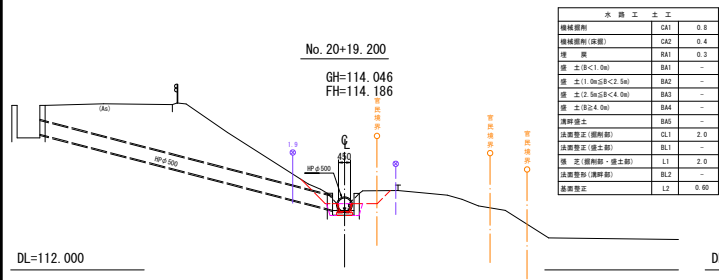


県営ふるさと新郷地区中山間地総合整備事業
ふるさと新郷中山間地44号工事
No. 12 ~ No. 30


図 案 の 名 称		図面番号
農用排 大沢	橋断面	5-2
縮 尺 S=1:100		
測 量	令和 年 月 日終了	
設 計		
製 原 図		
図 複 写		
青森県三八農林水産事務所		
青 森 県		

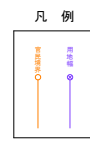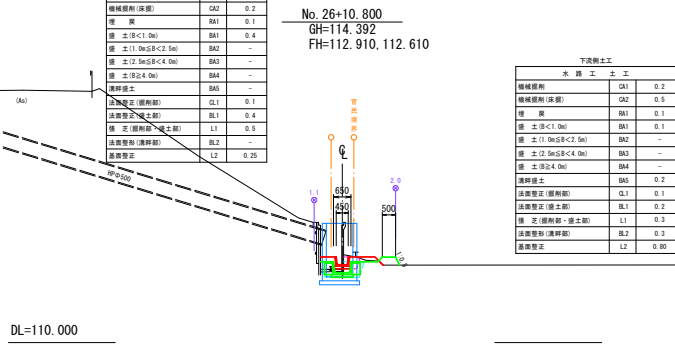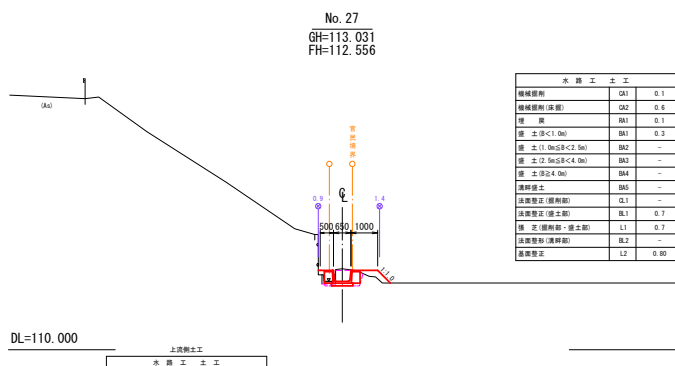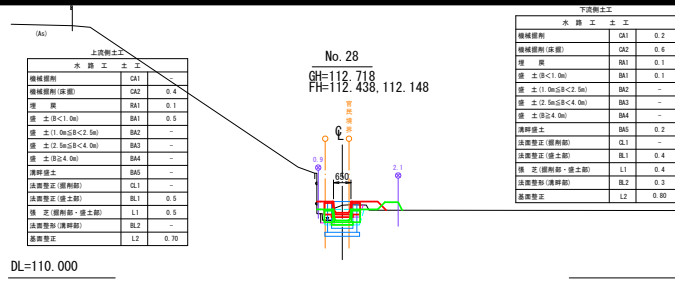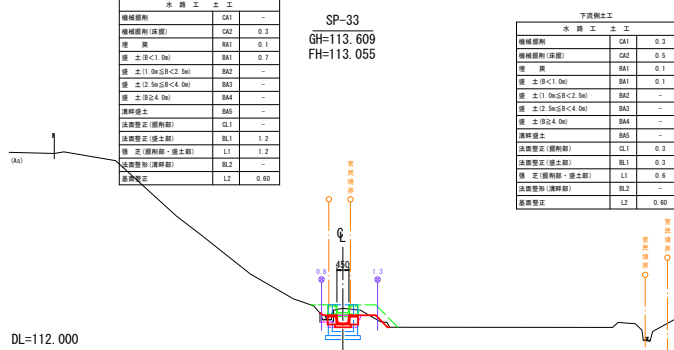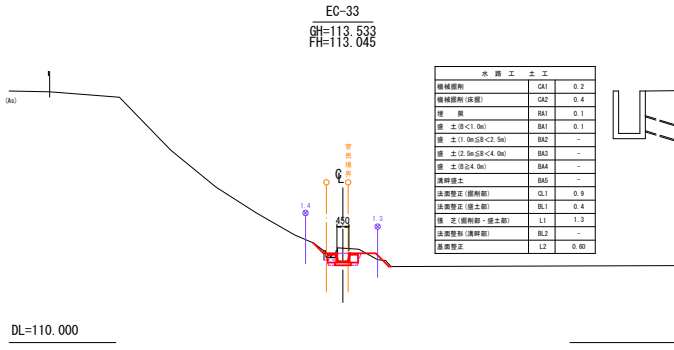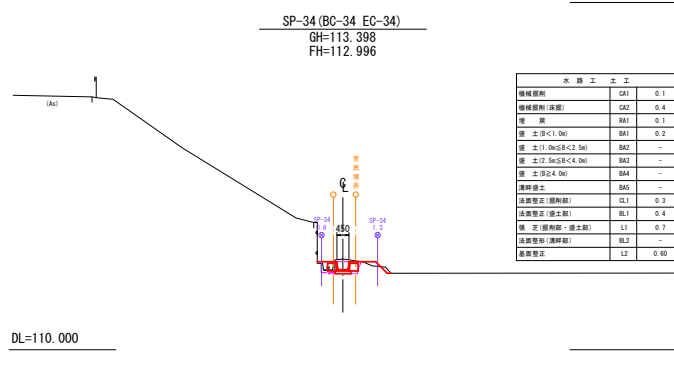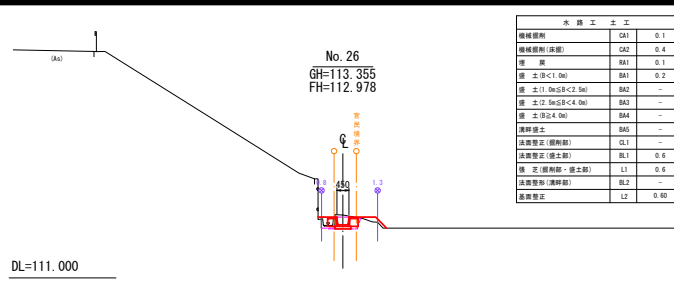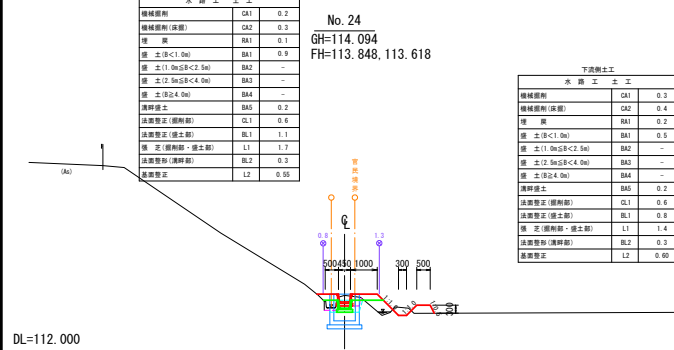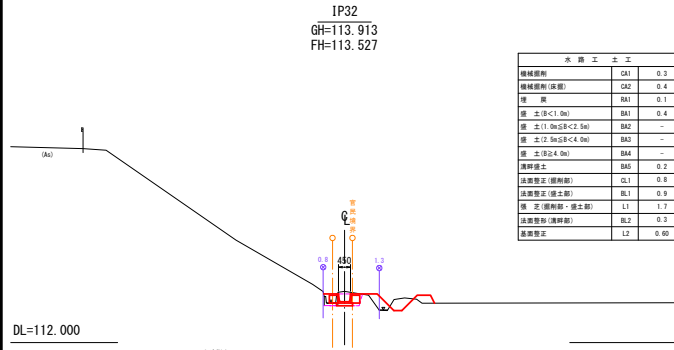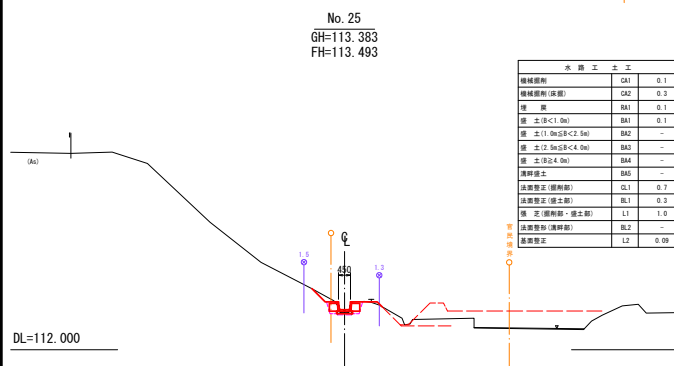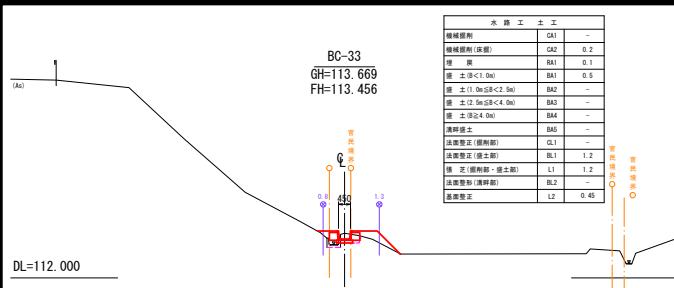


県ふるさと新郷地区中山間地域総合整備事業 ふるさと新郷中山間第4号工事 No. 12 ～ No. 36	
図 面 の 名 称	図面番号
農用排：大沢 橋断面 縮 尺 S=1:100	5-3
測 量	令和 年 月 日終了
設 計	
製 原 図	
図 複 写	
青森県三農林水産事務所	
青	森 県

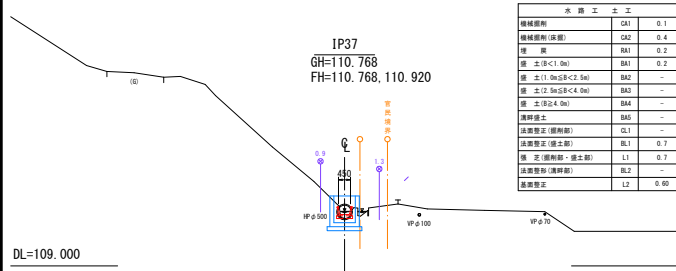


DL=109.000

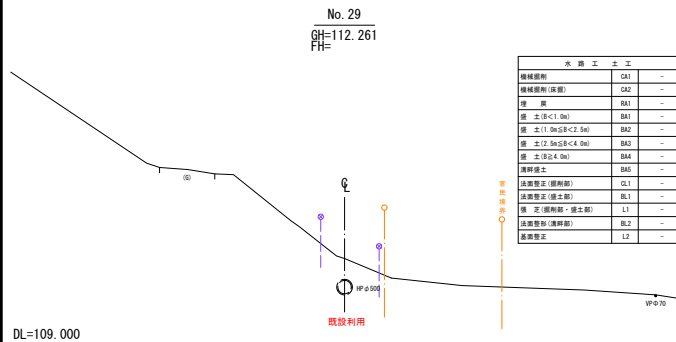


DL=109.000

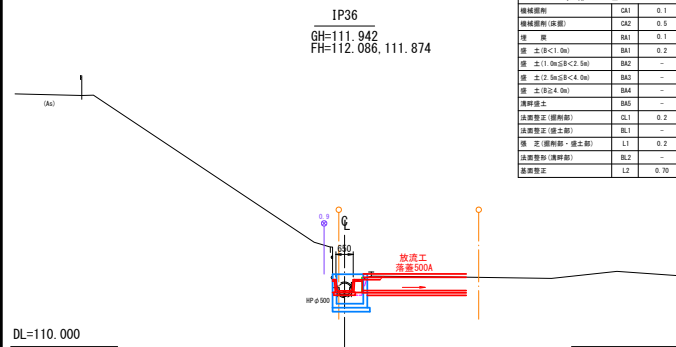


DL=110.000

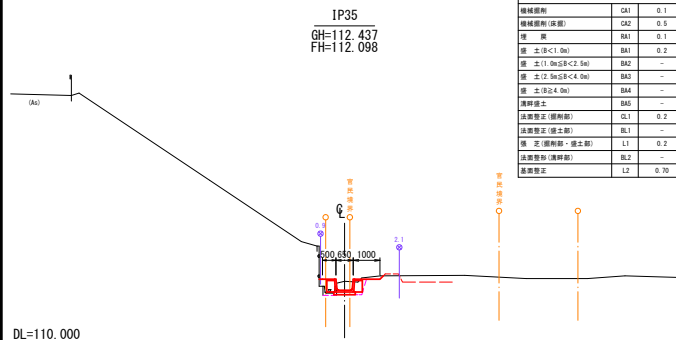


DL=110.000

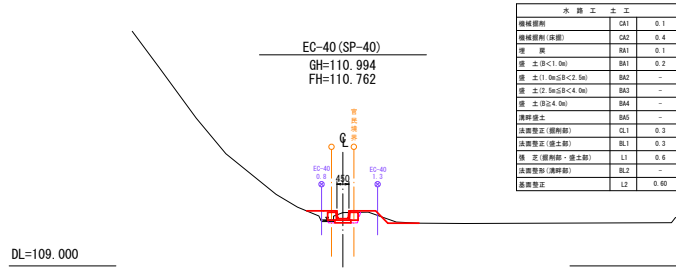


DL=109.000

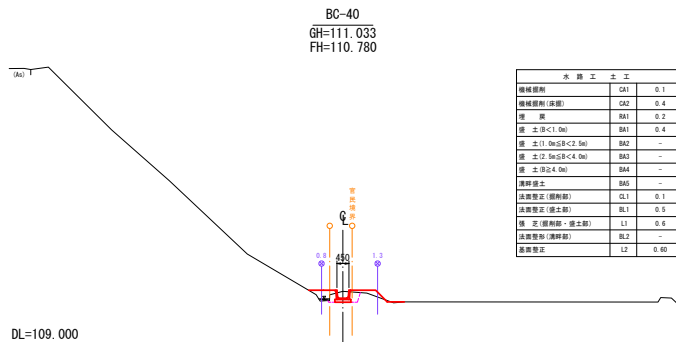


DL=109.000

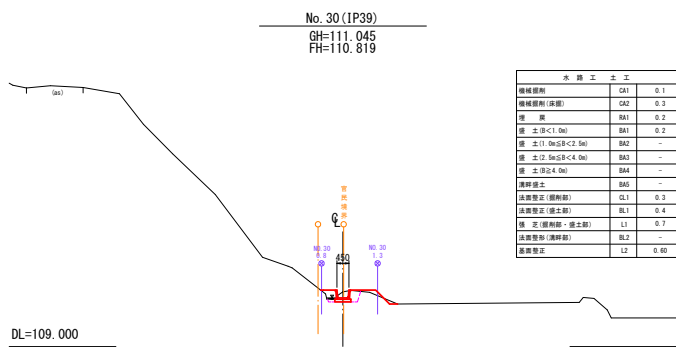


DL=109.000

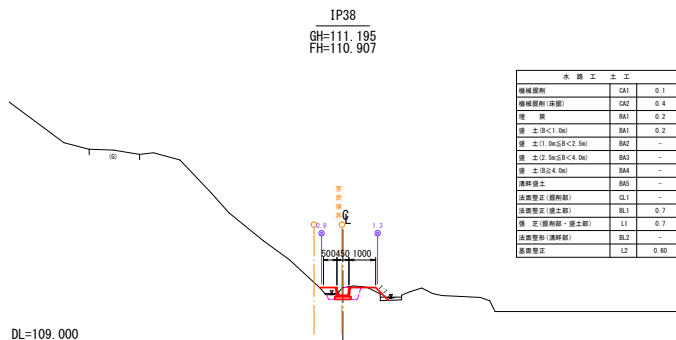


DL=109.000

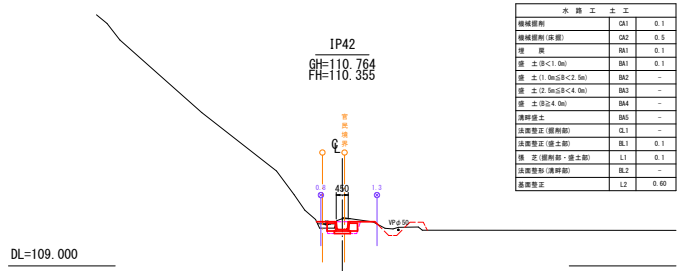


DL=109.000

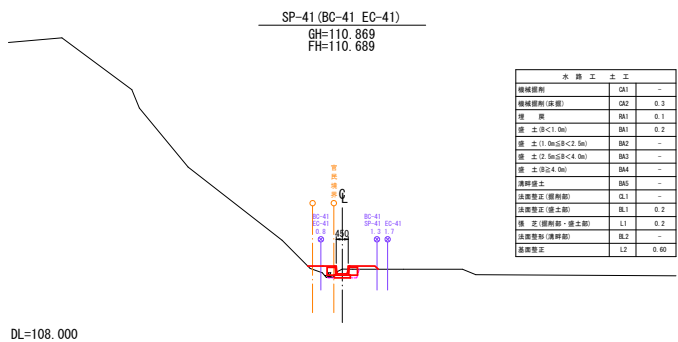

DL=108.000

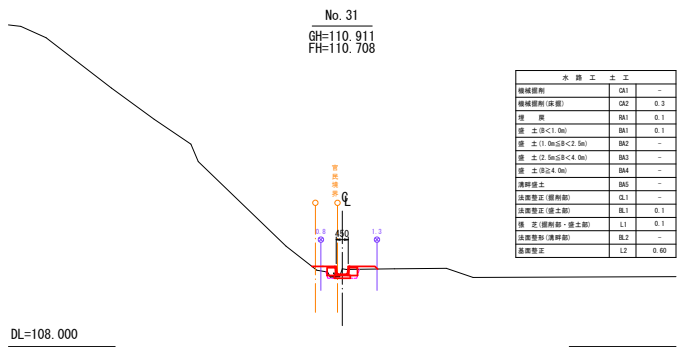






DL=108.000

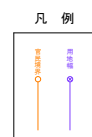

凡 例

県営ふるさと新郷地区中山間地域総合整備事業
ふるさと新郷中山間第44号工事
No.12 ~ No.36

図 面 の 名 称		図面番号
農用排：大沢	橋脚部	5-4
縮 尺	S=1:100	
測 量	令和 年 月 日終了	
設 計		
製 原 図		
図 複 写		
青森県三八農林水産事務所		
青 森 県		

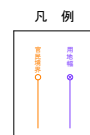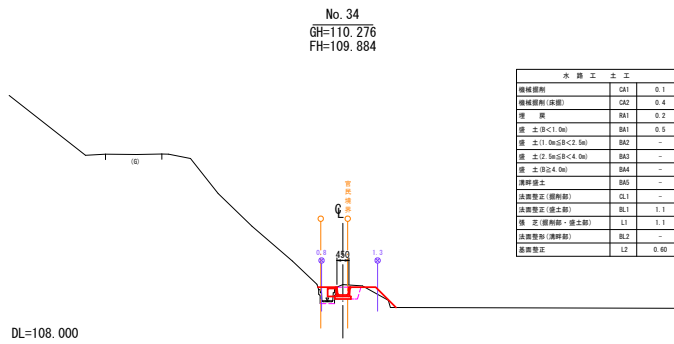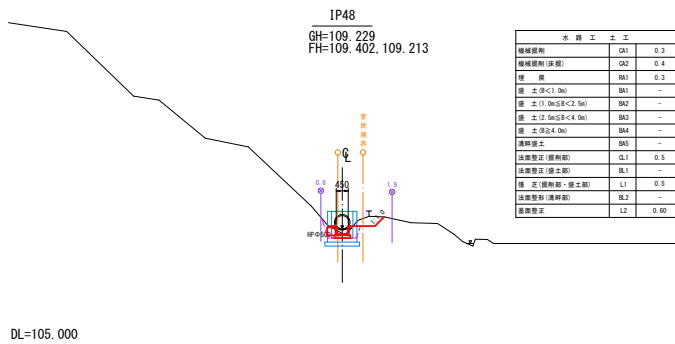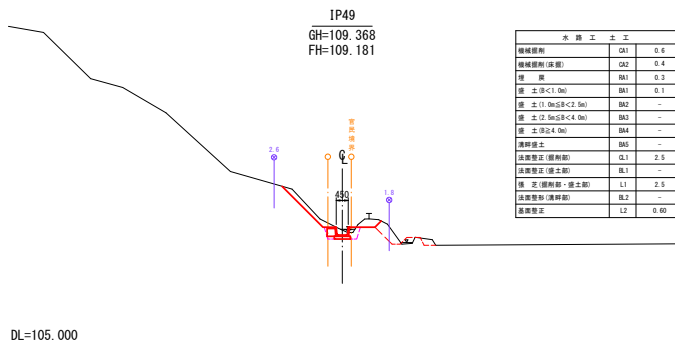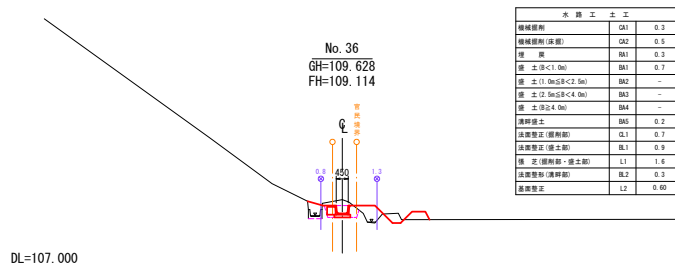


No. 12 ~ No. 36	
図 面 の 名 称	図面番号


No.12 ~ No.36		図面番号
図面の名称		図面番号
農用排：大沢 横断面		5-5
縮尺 5=1:100		
測 量	令和 年 月 日終了	
設 計		
製 原 図		
図 様 写		
青森県三八農林水産事務所		
青 森 県		

第1号放流水路工詳細図 (1/2)

平面図
S=1:250

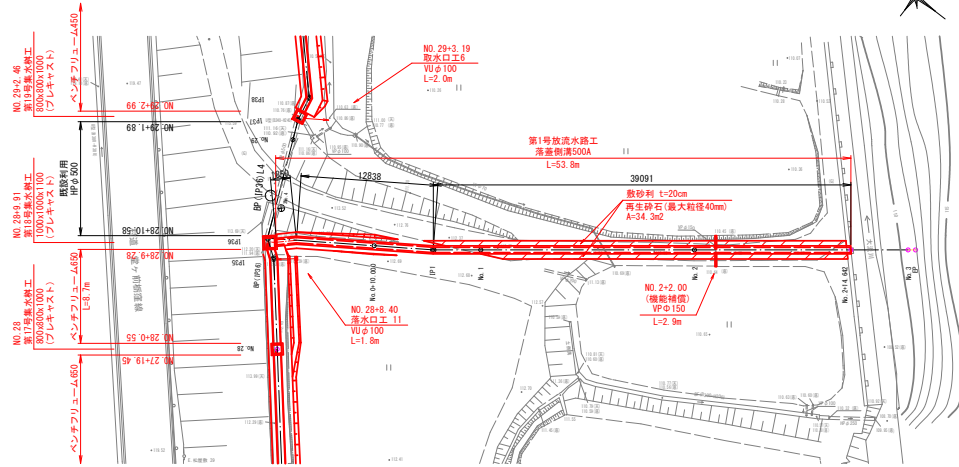

縦断図
V=1:100
H=1:250

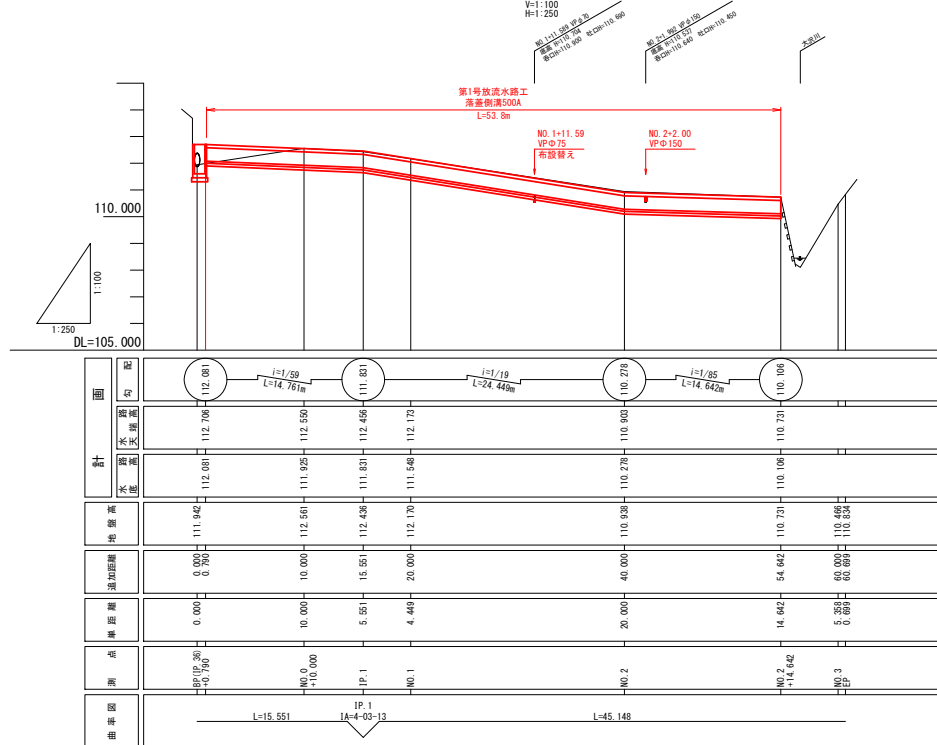


第1号放流水路工詳細図(2/2)

集水桝接合部詳細図


(第18号集水桝工)

S=1:20

平面図

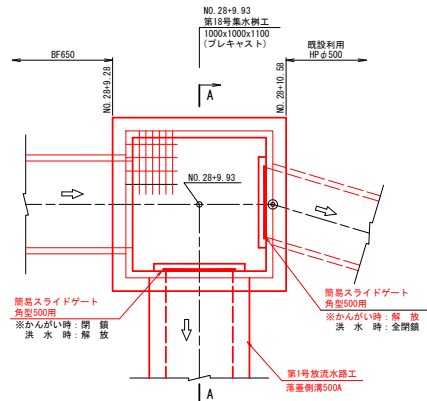


縦断面図

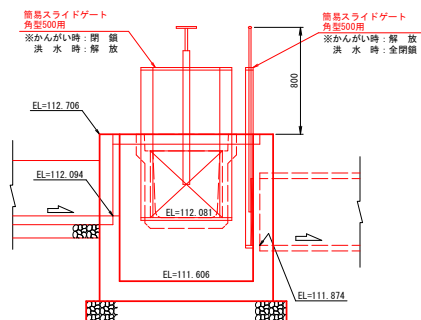

断面図


(A-A)

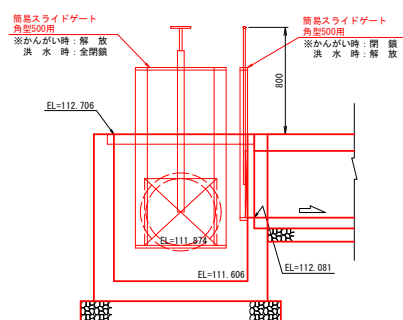


下流端取付部詳細図

S=1:50

既設取壊し図

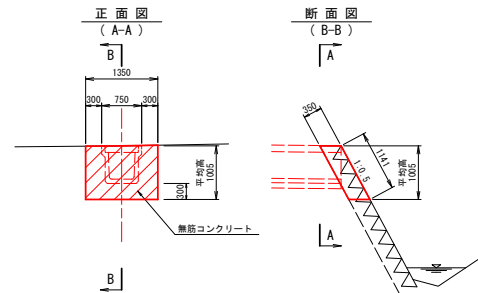


復旧図

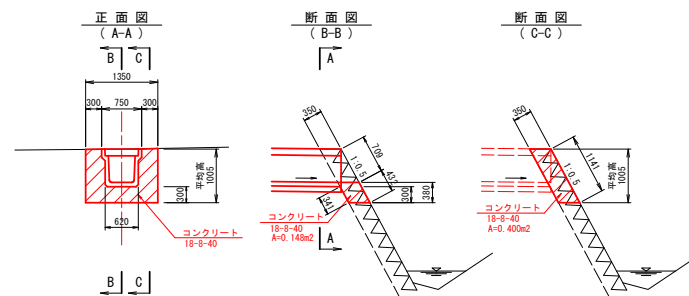

標準断面図

落蓋側溝500A

S=1:20

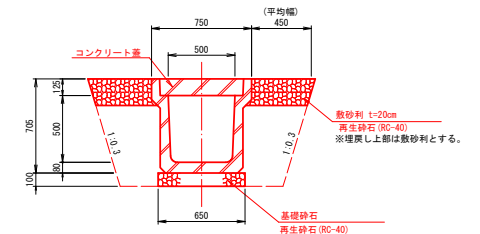


水理諸元 (NO. 0~NO. 2+14.642)

項目	排水量
計画流量	Q (m3/s) 0.310
計画勾配	I 1/85
平均流速	V (m/s) 2.096
等流水深	d (m) 0.315
フルード数	Fr 1.211
余裕高	Fb (m) 0.100

機能補償管詳細図

(NO. 2+2.00)

S=1:50

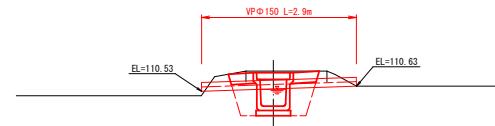


県営ふるさと新郷地区中山間地域総合整備事業
ふるさと新郷中山間第44号工事
No. 12 ~ No. 35

図面の名称		図面番号
農用排水用 第1号放流水路工詳細図(2/2)		6-2
測量	令和 年 月 日終了	
設計		
製図		
図写		
青森県三戸農林水産事務所		
青 森 県		


取水口工標準図

S-1:20

第1種取水口工

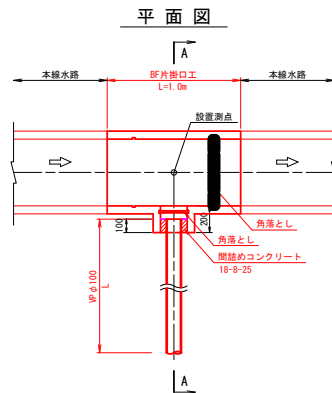

第2種取水口工

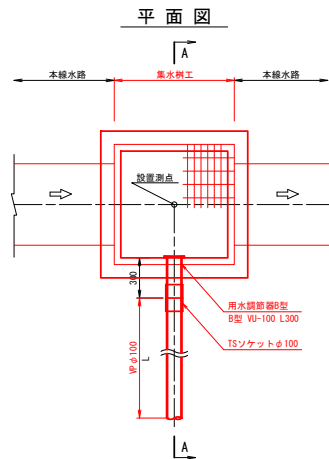

第1種取水口工一覧表


番 号	測 点	水路規格	水路底高 FH1 (m)	田面高 FH2 (m)	VPφ100 L (m)	H	B1	B2	B3	Ⅱ	備 考
1	NO. 1+19.50 (R)	BF500	119.425	119.37	1.5	320	200	180	350	225	
2	NO. 15+3.00 (R)	BF450	115.263	114.43	2.1	295	200	180	350	225	
3	NO. 18+8.60 (R)	BF450	114.638	113.63	1.2	295	200	180	350	225	
4	NO. 21+4.80 (R)	BF450	114.155	114.07	1.7	295	200	180	350	225	
5	NO. 25+0.90 (R)	BF450	113.487	112.84	1.8	295	200	180	350	225	
7	NO. 31+9.80 (R)	BF450	113.363	110.30	1.8	295	200	180	350	225	
8	NO. 33+13.00 (R)	BF450	109.923	109.40	2.5	295	200	180	350	225	
9	NO. 40+15.00 (R)	BF600	108.386	107.47	2.8	380	200	180	350	225	

第2種取水口工一覧表


番 号	測 点	設置構造番号	設置高 FH1 (m)	田面高 FH2 (m)	VPφ100 L (m)	調整器高 H (mm)	備 考
6	NO. 29+2.46 (R)	第19号集水排水工	110.865	110.60	2.0	350	

※ 調整器高は、調整板を引き上げた際にグレーティング裏との隙間5cm～10cmを目安に5cmラウンドで決定している。

縦断面図

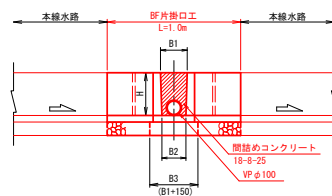


縦断面図

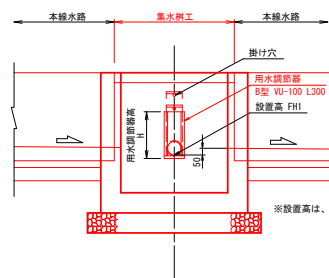


※設置高は、本線水路下流の底高から5cm下がりとする。

断面図 (A-A)

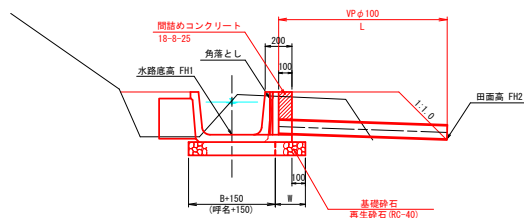

断面図 (A-A)

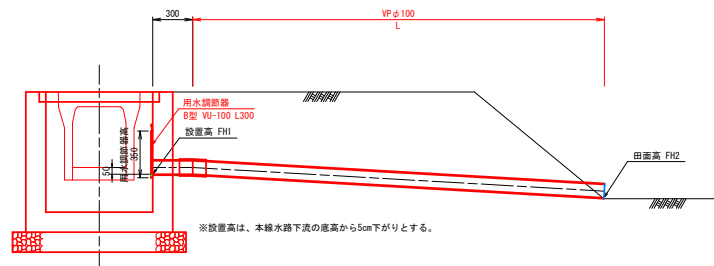

※設置高は、本線水路下流の底高から5cm下がりとする。

県営ふるさと新郷地区中山間地域総合整備事業
ふるさと新郷中山間部44号工事
No. 12 ～ No. 36


図 案 の 名 称	図 案 番 号
農用排水用排水 取水口工標準図 縮 尺 S=1:20	7-1
測 量	令和 年 月 日終了
設 計	
製 図	
図 検 査	
青森県三戸農林水産事務所	
青 森 県	

落水口工標準図

S=1:20

平面図

S=1:20

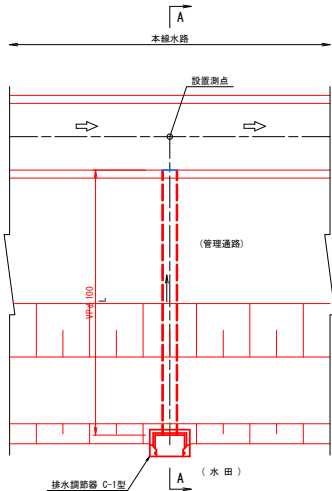


落水口工一覧表

番号	測点	水路規格	水路底高 FH1 (m)	設置高1 FH2 (m)	設置高2 FH3 (m)	VPφ100 L (m)	備考
1	NO. 3+2.00 (R)	BF450	118.669	118.72	119.19	2.3	
2	NO. 3+6.60 (R)	BF450	118.643	118.69	118.94	2.1	
3	NO. 4+7.50 (R)	BF450	118.527	118.57	118.94	2.1	
4	NO. 4+16.00 (R)	第5号集水樹工	117.980	118.20	118.22	1.7	FH1は排水調節器の水路底を表示。
5	NO. 5+17.20 (R)	BF450	117.372	117.42	118.22	2.5	
6	NO. 6+3.00 (R)	BF450	117.340	117.39	117.65	2.1	
7	NO. 7+4.30 (R)	BF450	117.221	117.27	117.65	2.3	
8	NO. 7+18.40 (R)	BF450	117.143	117.19	117.65	2.3	
9	NO. 8+15.50 (R)	BF450	117.048	117.09	117.43	2.1	
10	NO. 11+15.90 (R)	BF450	116.222	116.27	117.43	3.0	
11	NO. 28+8.40 (R)	BF650	112.098	112.16	112.23	1.8	
12	NO. 33+9.00 (R)	第21号集水樹工	109.940	110.02	110.04	1.6	FH1は排水調節器の水路底を表示。 FH2は集水樹の水路底を表示。
13	NO. 33+9.70 (R)	第21号集水樹工	109.940	110.09	110.12	2.8	FH1は排水調節器の水路底を表示。

断面図


(A-A)

S=1:20

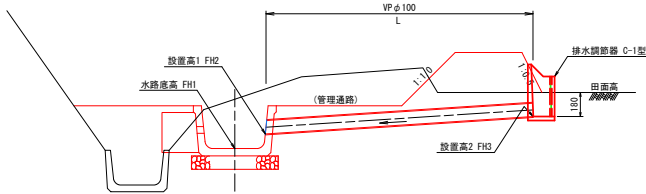

排水調節器 C-1型

A=1:10

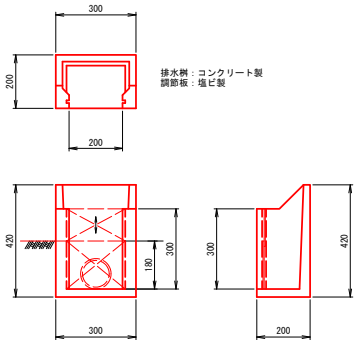


県営ふるさと新郷地区中山間地域総合整備事業
ふるさと新郷中山間第4号工事
No. 12 ~ No. 36

図 面 の 名 称		図面番号
農用排水：大沢 排水口標準図		8-1
縮 尺		図示
測 量	令和 年 月 日終了	
設 計		
製 図	原 図	
	複 写	
青森県三八農林水産事務所		
青 森 県		


流入工標準図

S=1:20

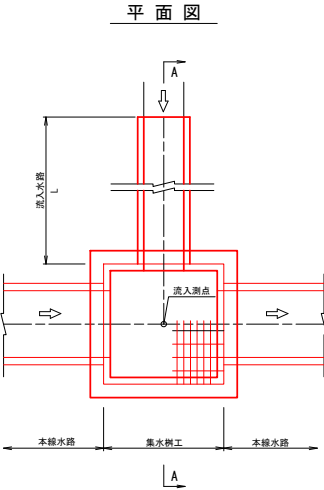


流入工一覧表

番 号	測 点	流入樹番号	流入水路規格	設置高1 FH1 (m)	設置高2 FH2 (m)	流入水路 L (m)	備 考
1	NO. 2+11.11 (L)	第3号集水樹工	BF 450	119.220	119.200	2.0	
2	NO. 16+12.90 (L)	第11号集水樹工	VP φ250	116.460	115.571	0.8	
3	NO. 26+10.80 (L)	第16号集水樹工	既設HPφ500	-	113.668	-	
4	NO. 39+1.00 (L)	第25号集水樹工	既設HPφ500	-	108.810	-	

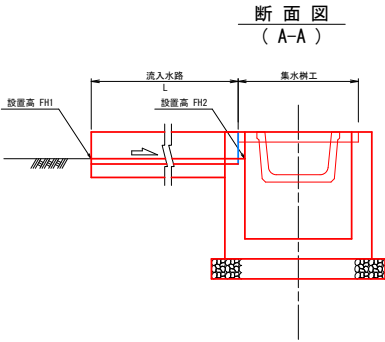

流入水路標準断面図

ベンチフリューム450

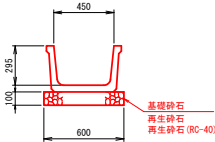


県営ふるさと新郷地区中山間地域総合整備事業
ふるさと新郷中山間第44号工事
No.12 ～ No.36

図 画 の 名 称		図面番号
農用排：大沢 流入工標準図 縮 尺 S=1:20		9-1
測 量	令和 年 月 日終了	
設 計		
製 原 図		
図 複 写		
青森県三八農林水産事務所		
青 森 県		

流入工2・3詳細図


平面図

S=1:100

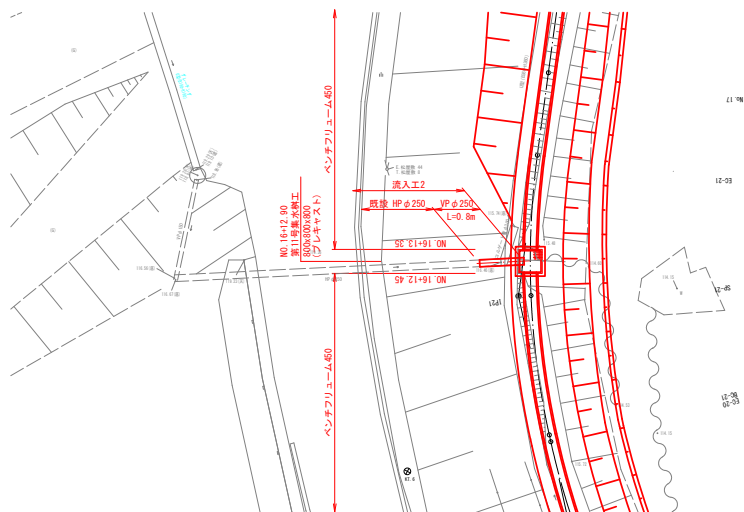


平面図

S=1:100

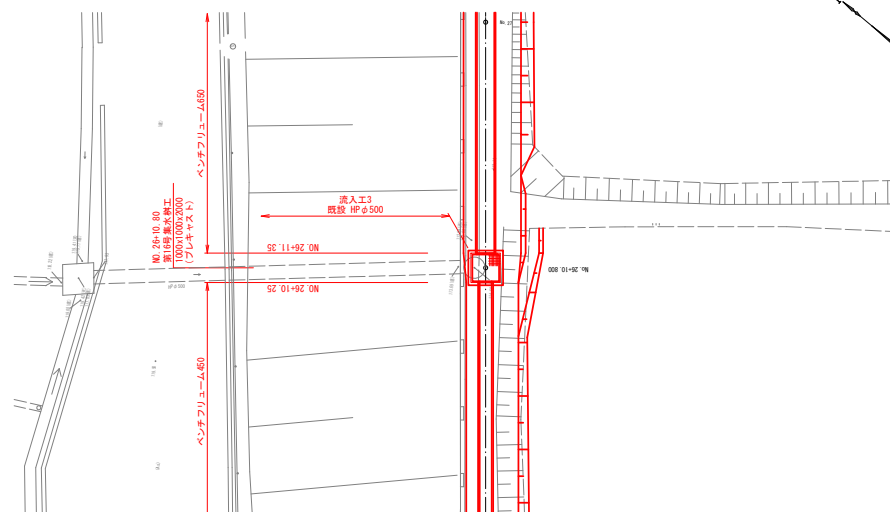

縦断図

S=1:20

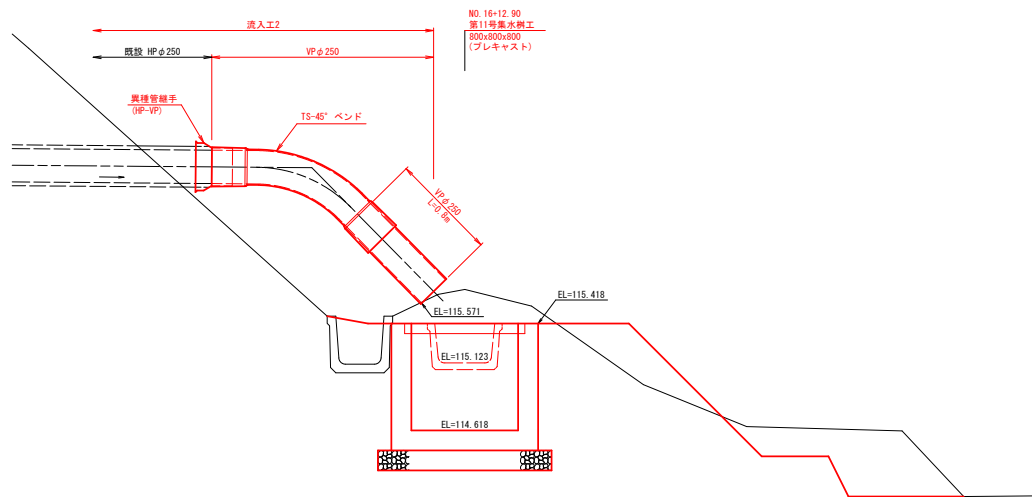


DL=114.000

DL=112.000

縦断図

S=1:20

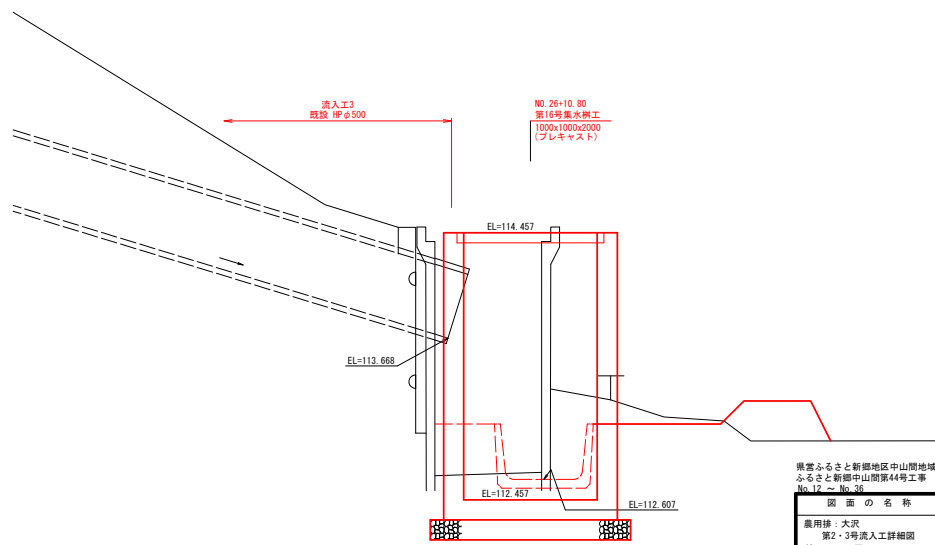

県営ふるさと新郷地区中山間地域総合整備事業
ふるさと新郷中山間第44号工事
No. 12 ~ No. 36


No.12 ~ No.30		図面の名称	図面番号
農用排水：大沢 第2・3号流入工詳細図		縮尺 図示	10-1
測 量	令和 年 月 日終了		
	設 計		
製 図	原 図		
	複 写		
青森県三八農林水産事務所			
青 森 県			

集水樹工標準図


S-1 :20

集水樹工(プレキャスト)

平面図

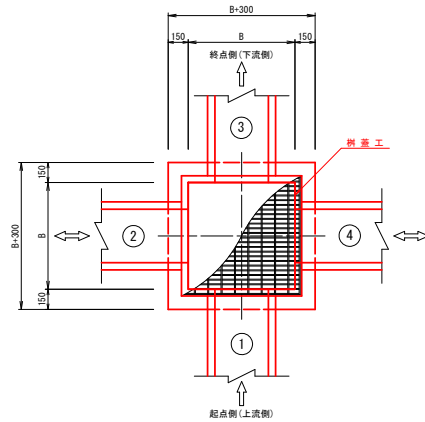

断面図

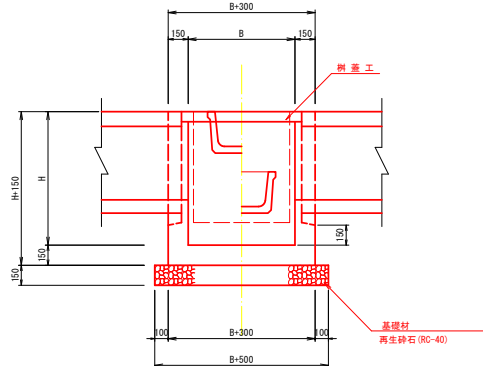

集水樹工一覧表

番 号	測 点	形状寸法(mm) B-H	樹天端高	接 続 水 路				樹 蓋 工	取付形状略図	備 考
				①	②	③	④			
第 1 号	NO.0-3.92	B800-H1000	120.338	常置水路 水路底高EL=119.490	—	BF 500 水路底高EL=119.488	—	軽量鋼製蓋	2 1/4 本線流下方向 1-3	
第 2 号	NO.2+2.00	B800-H800	119.741	BF 500 水路底高EL=119.421	—	BF 450 水路底高EL=119.218	—	軽量鋼製蓋	2 1/4 本線流下方向 1-3	
第 3 号	NO.2+11.11	B800-H800	119.467	BF 450(流入工) 水路底高EL=119.200	—	BF 450 水路底高EL=119.167	BF 450 水路底高EL=119.172	軽量鋼製蓋	2 1/4 本線流下方向 4-3	
第 4 号	NO.3	B800-H1000	119.418	BF 450 水路底高EL=119.122	—	BF 450 水路底高EL=118.678	—	軽量鋼製蓋	2 1/4 本線流下方向 1-3	
第 5 号	NO.4+16.00	B800-H1000	118.778	BF 450 水路底高EL=118.482	—	BF 450 水路底高EL=117.978	VUφ100(落水口工) 水路底高EL=118.200	軽量鋼製蓋	2 1/4 本線流下方向 1-3	接続4：排水調節器
第 6 号	NO.5+15.00	B800-H1000	118.172	BF 450 水路底高EL=117.876	—	BF 450 水路底高EL=117.382	—	軽量鋼製蓋	2 1/4 本線流下方向 1-3	
第 7 号	NO.6+18.00	B800-H1000	117.332	BF 450 水路底高EL=117.036	—	BF 450 水路底高EL=116.542	—	軽量鋼製蓋	2 1/4 本線流下方向 1-3	
第 8 号	NO.12+5.88	B800-H1000	116.567	BF 450 水路底高EL=116.169	—	既設 HP φ400 水路底高EL=115.717	—	軽量鋼製蓋	2 1/4 本線流下方向 1-3	
第 9 号	NO.12+18.08	B800-H1100	116.350	既設 HP φ400 水路底高EL=115.480	—	BF 450 水路底高EL=115.475	—	軽量鋼製蓋	2 1/4 本線流下方向 1-3	接続1：既設HPφ300 水路底高EL=93.390
第 10 号	NO.13+10.50	B800-H800	115.715	BF 450 水路底高EL=115.420	—	BF 450 水路底高EL=115.416	U型側溝3000(余水吐工) 水路底高EL=115.355	軽量鋼製蓋	2 1/4 本線流下方向 1-3	
第 11 号	NO.16+12.90	B800-H800	115.418	BF 450 水路底高EL=115.123	—	BF 450 水路底高EL=115.119	—	軽量鋼製蓋	2 1/4 本線流下方向 1-3	接続2：天端より流入 VUφ200
第 12 号	NO.17+7.24	B800-H1300	116.150	BF 450 水路底高EL=115.055	—	BF 450 水路底高EL=115.050	—	軽量鋼製蓋	2 1/4 本線流下方向 1-3	
第 13 号	NO.19+18.48	B800-H1000	115.210	BF 450 水路底高EL=114.674	—	既設 HP φ500 水路底高EL=114.360	—	軽量鋼製蓋	2 1/4 本線流下方向 1-3	
第 14 号	NO.24	B800-H1000	114.146	BF 450 水路底高EL=113.850	—	BF 450 水路底高EL=113.615	—	軽量鋼製蓋	2 1/4 本線流下方向 1-3	
第 15 号	NO.25+7.00	B800-H1000	113.747	BF 450 水路底高EL=113.452	—	BF 450 水路底高EL=113.056	—	軽量鋼製蓋	2 1/4 本線流下方向 1-3	
第 16 号	NO.26+10.80	B1000-H2000	114.457	BF 450 水路底高EL=112.913	既設 HP φ500 水路底高EL=113.668	BF 650 水路底高EL=112.607	—	軽量鋼製蓋	2 1/4 本線流下方向 1-3	
第 17 号	NO.28	B800-H1000	112.856	BF 650 水路底高EL=112.440	—	BF 650 水路底高EL=112.146	—	軽量鋼製蓋	2 1/4 本線流下方向 1-3	
第 18 号	NO.28+9.91	B1000-H1100	112.706	BF 650 水路底高EL=112.092	—	既設 HP φ500 水路底高EL=111.874	落蓋側溝500A(放流水路工) 水路底高EL=112.081	軽量鋼製蓋	2 1/4 本線流下方向 1-3	
第 19 号	NO.29+2.46	B800-H1000	111.618	既設 HP φ500 水路底高EL=110.768	—	BF 450 水路底高EL=110.915	VPφ100(取水工) 水路底高EL=110.865	軽量鋼製蓋	2 1/4 本線流下方向 1-3	接続4：用水調節器
第 20 号	NO.31+5.00	B800-H1000	110.978	BF 450 水路底高EL=110.682	—	BF 450 水路底高EL=110.388	—	軽量鋼製蓋	2 1/4 本線流下方向 1-4	
第 21 号	NO.33+10.00	B800-H1000	110.438	BF 450 水路底高EL=110.142	—	BF 450 水路底高EL=109.938	VPφ100(落水口工)N-2 水路底高EL=110.020, EL=110.090	軽量鋼製蓋	2 1/4 本線流下方向 1-3	接続4：排水調節器
第 22 号	NO.34+14.19	B800-H1000	110.405	BF 450 水路底高EL=109.807	—	既設 HP φ500 水路底高EL=109.555	—	軽量鋼製蓋	2 1/4 本線流下方向 1-3	
第 23 号	NO.35+2.67	B800-H1000	110.057	既設 HP φ500 水路底高EL=109.402	—	BF 450 水路底高EL=109.208	—	グレーチング蓋 T-10	2 1/4 本線流下方向 1-3	
第 24 号	NO.37+18.95	B1000-H1000	109.478	BF 450 水路底高EL=108.900	—	BF-BUX 450 水路底高EL=108.894	—	軽量鋼製蓋	2 1/4 本線流下方向 1-3	
第 25 号	NO.39+1.00	B900-H1300	109.750	BF-BUX 450 水路底高EL=108.777	既設 HP φ500 水路底高EL=108.810	BF 600 水路底高EL=108.772	—	軽量鋼製蓋	2 1/4 本線流下方向 1-3	
第 26 号	NO.40+2.00	B800-H1000	109.040	BF 600 水路底高EL=108.660	—	BF 600 水路底高EL=108.456	—	軽量鋼製蓋	2 1/4 本線流下方向 1-3	
集水樹工基数 小計				B800-H800 N=4 B800-H1000 N=16 B800-H1100 N=1 B800-H1300 N=1	B900-H1300 N=1	B1000-H1000 N=1 B1000-H1100 N=1 B1000-H2000 N=1				集水樹工基数 合計 N=26



既設利用集水樹工一覧表

番 号	測 点	形状寸法(mm) B-H	樹天端高	接 続 水 路				樹 蓋 工	取付形状略図	備 考
				①	②	③	④			
既設集水樹1	NO.18+6.64	既設利用	—	既設 HP φ600 水路底高EL=114.847	—	BF 450 水路底高EL=114.847	—	—	2 1/4 本線流下方向 1-3	
既設集水樹2	NO.20+19.10	既設利用	—	既設 HP φ500 水路底高EL=114.185	既設 HP φ500	BF 450 水路底高EL=114.185	—	—	2 1/4 本線流下方向 1-3	

県営ふるさと新緑地区中山間地域総合整備事業
ふるさと新緑中山間第4号工事
No.12～No.36図 案 の 名 称 図面番号
農用排水用 集水樹工標準図 11-1
縮 尺 S=1:20測 量 令和 年 月 日終了
設 計
製 原 図
図 複 写
青森県三八農林水産事務所
青 森 県

撤去工平面図

S=1:500

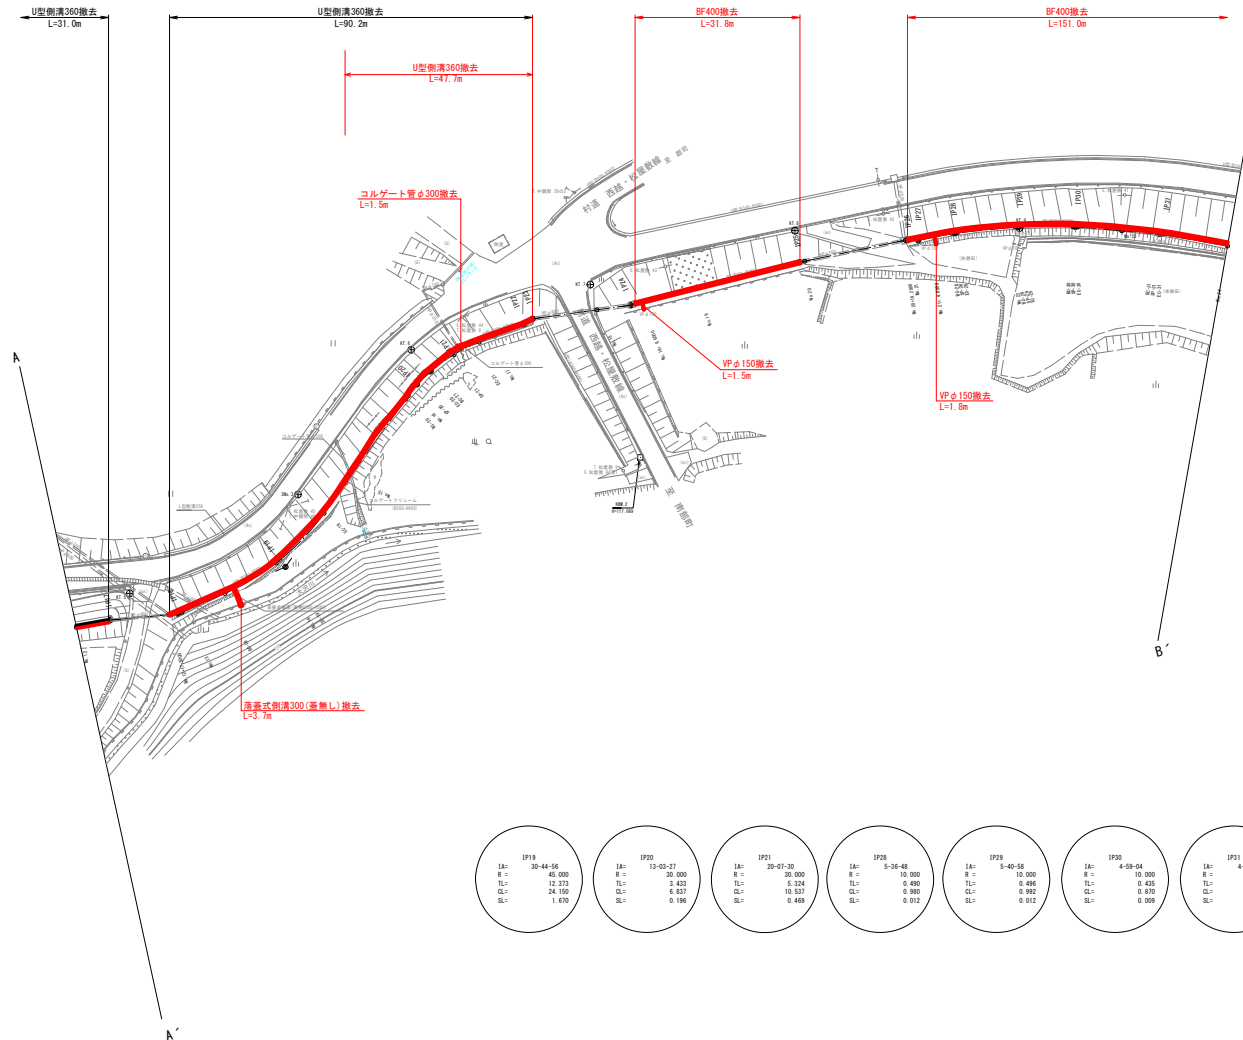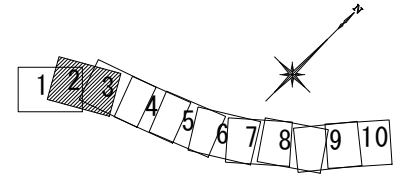



IP19 30-44-56 R = 45,000 TL = 12,373 CL = 28,100 SL = 1.670	IP20 19-09-21 R = 30,000 TL = 3,433 CL = 6,867 SL = 0.196	IP21 20-07-20 R = 30,000 TL = 5,324 CL = 10,527 SL = 0.469	IP28 5-36-40 R = 10,000 TL = 0.480 CL = 0.880 SL = 0.012	IP29 5-40-58 R = 10,000 TL = 0.496 CL = 0.952 SL = 0.012	IP30 4-59-54 R = 10,000 TL = 0.435 CL = 0.870 SL = 0.009	IP31 4-59-49 R = 10,000 TL = 0.435 CL = 0.872 SL = 0.010
--	--	---	---	---	---	---

県営ふるさと新郷地区中山間地域総合整備事業
ふるさと新郷中山間第44号工事
No.12 ~ No.36

図 面 の 名 称		図面番号
農用排：大沢 撤去平面図(2/10) 縮 尺 S=1:500		12-1
測 量	令和 年 月 日終了	
設 計		
製 原 図		
図 複 写		
青森県三八農林水産事務所		
青 森 県		

撤去工平面図

S=1:500

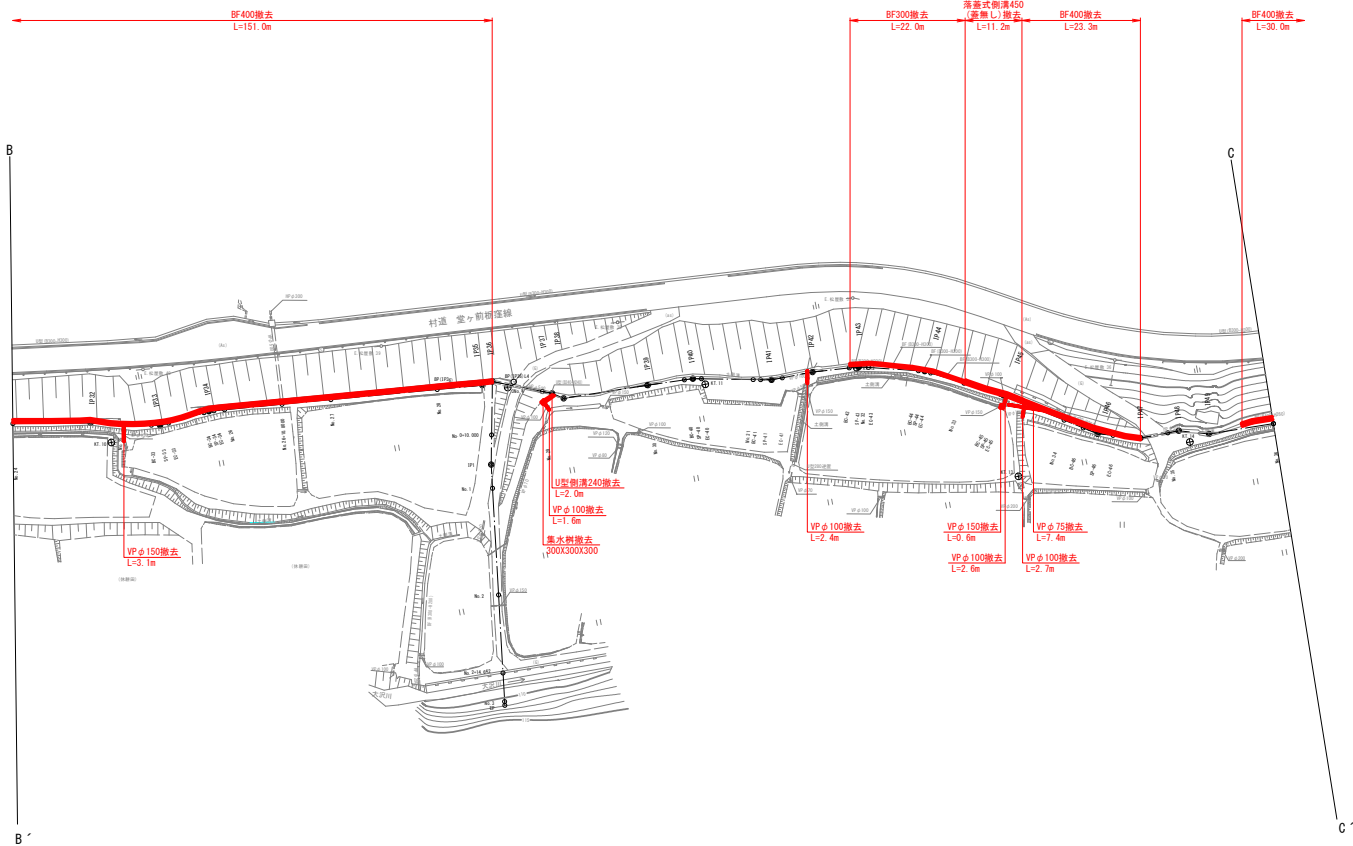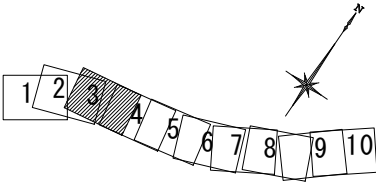


IP33	IP34	IP40	IP41	IP42	IP44	IP45	IP46
IA: 18-38-30	IA: 10-52-54	IA: 9-19-09	IA: 11-41-59	IA: 10-19-35	IA: 12-15-42	IA: 5-08-11	IA: 16-31-03
R: 10.000	R: 10.000	R: 30.000	R: 20.000	R: 20.000	R: 18.000	R: 18.000	R: 25.000
TL: 1.638	TL: 0.951	TL: 1.604	TL: 2.049	TL: 1.807	TL: 1.165	TL: 0.673	TL: 2.903
CL: 2.148	CL: 1.897	CL: 3.291	CL: 4.664	CL: 3.604	CL: 2.315	CL: 1.345	CL: 5.766
SL: 0.133	SL: 0.045	SL: 0.064	SL: 0.105	SL: 0.081	SL: 0.063	SL: 0.015	SL: 0.210


県営ふるさと新郷地区中山間地域総合整備事業 ふるさと新郷中山間第44号工事 No.12 ~ No.35	
図 案 の 名 称	図面番号
農用排・大沢 撤去平面図 (3/10) 縮 尺 S=1:500	12-2
測 量	令和 年 月 日終了
設 計	
製 原 図	
図 複 写	
青森県三農林水産事務所	
青 森 県	

仮設平面図

S=1:500

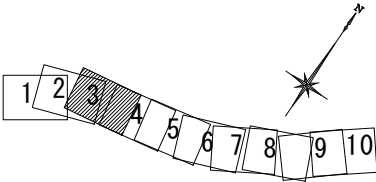


仮設道路工 L=420.0m

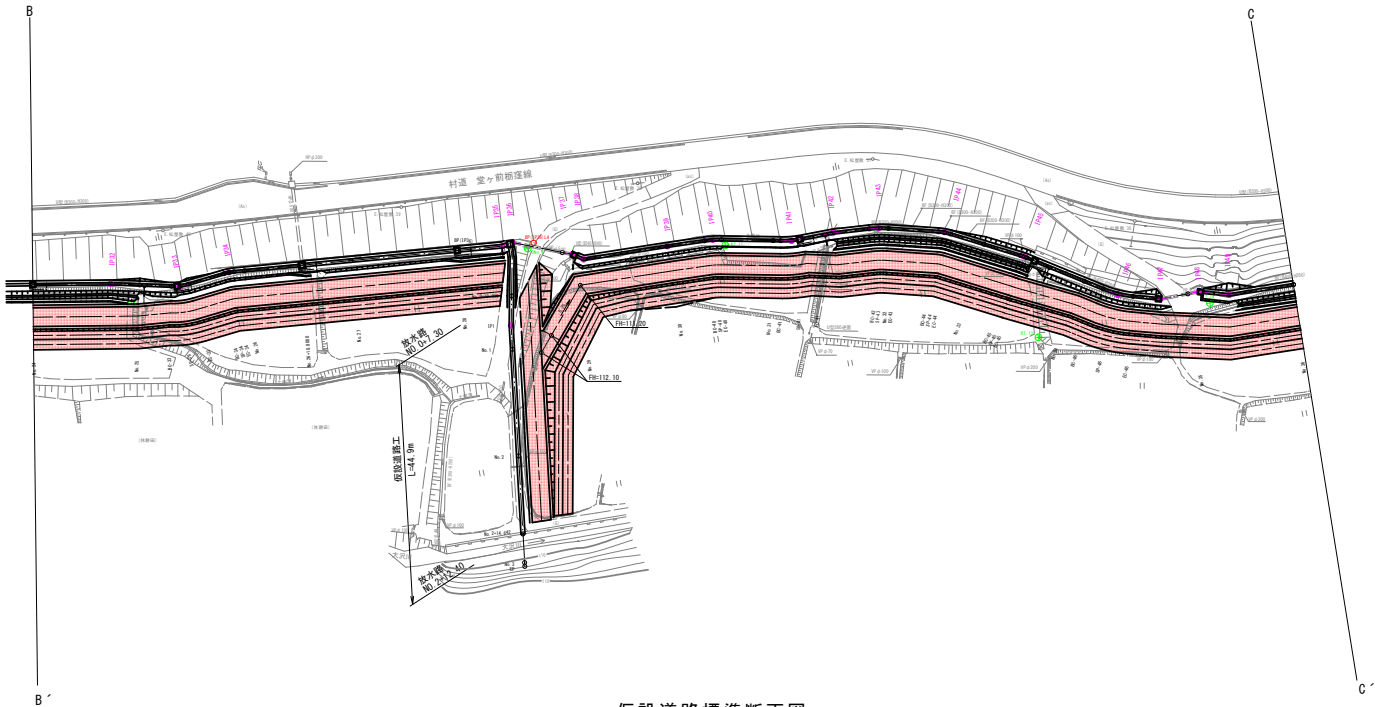


仮設道路標準断面図

S=1:50

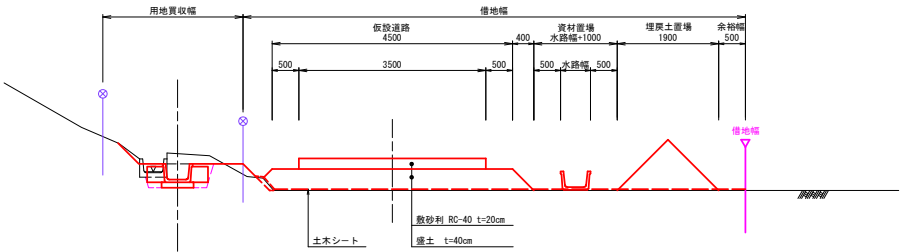


県営ふるさと新郷地区中山間地域総合整備事業
ふるさと新郷中山間第4号工事
No.12 ~ No.36


図 面 の 名 称		図面番号
農用排水：大沢 仮設平面図 縮 尺 S=1:500		13-2
測 量	令和 年 月 日終了	
設 計		
製 図	原 図	
図	複 写	
青森県三八農林水産事務所		
青	森	県

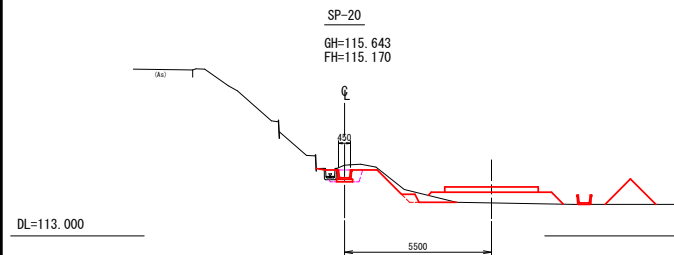



No. 16 (BC-20)
GH=115.678
FH=115.182

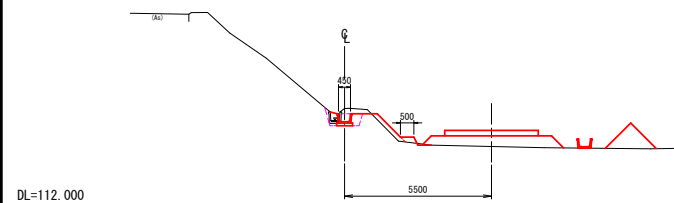


No. 15
GH=115.693
FH=115.278

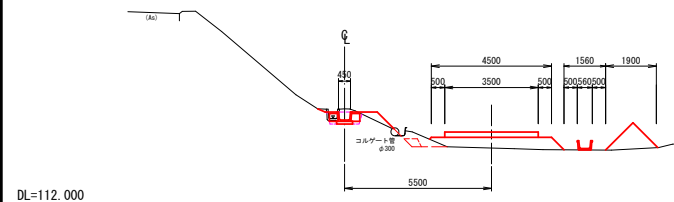


EC-19
GH=115.852
FH=115.311

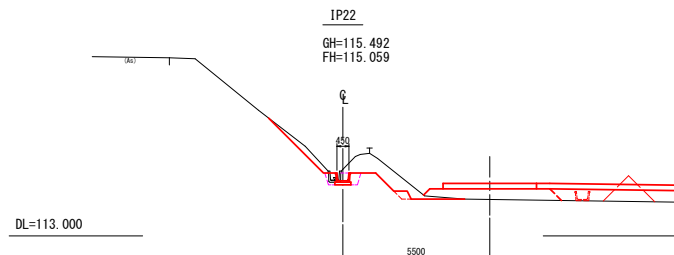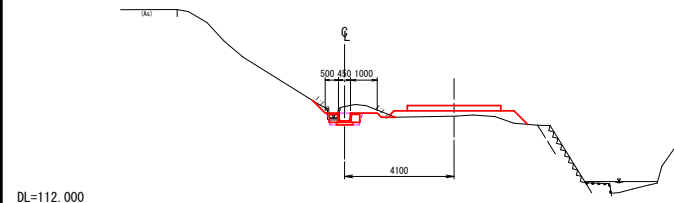



No. 17 (EC-21)
GH=115.821
FH=115.087

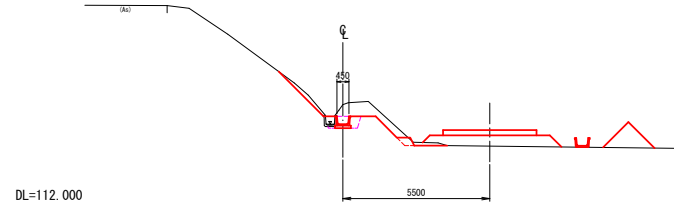


SP-21
GH=115.674
FH=115.127

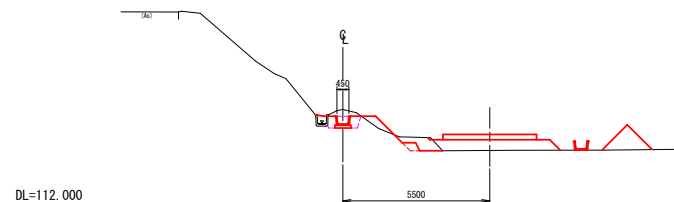


BC-21 (EC-20)
GH=115.831
FH=115.152

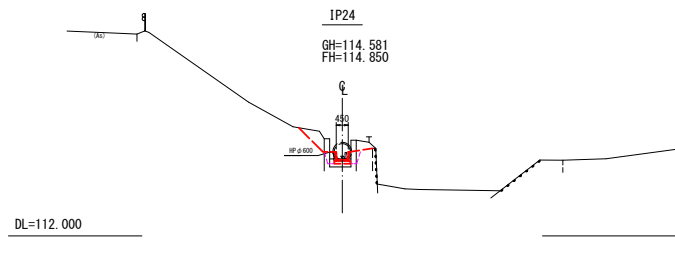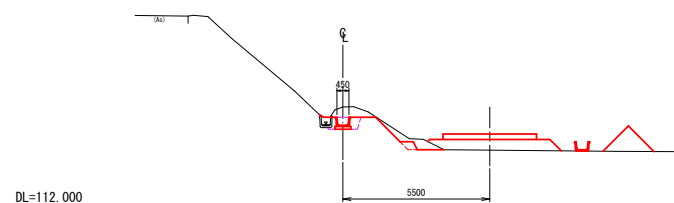

No. 18
GH=118.529
FH=











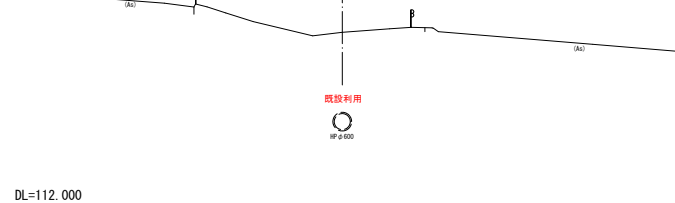


IP23
GH=115.056
FH=115.050

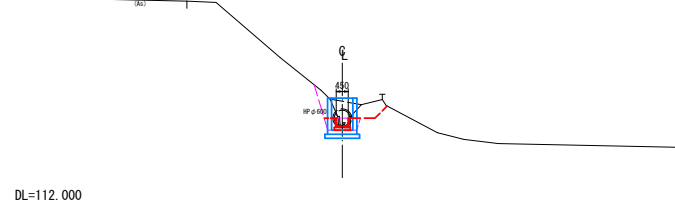


県営ふるさと新郷地区中山間地域総合整備事業
ふるさと新郷中山間第4号工事
No.12 ~ No.36


図 面 の 名 称		図面番号
農用排水：大沢 仮設橋断面図		14-1
縮 尺 S=1:100		
測 量	令和 年 月 日終了	
設 計		
製 図		
図 複 写		
青森県三八農林水産事務所		
青 森 県		

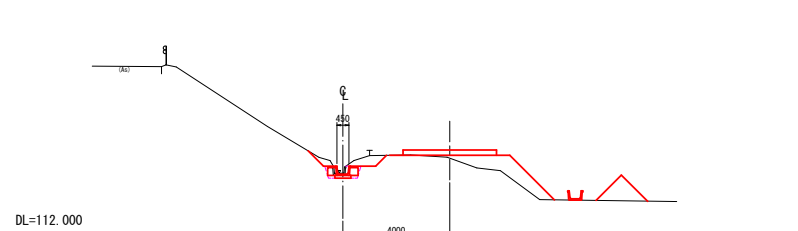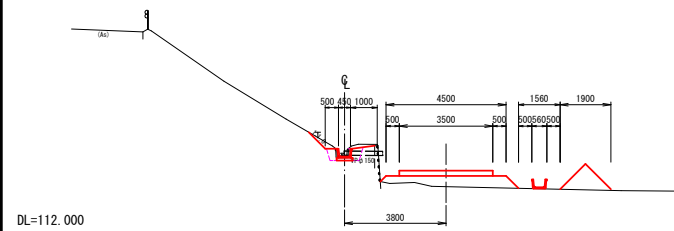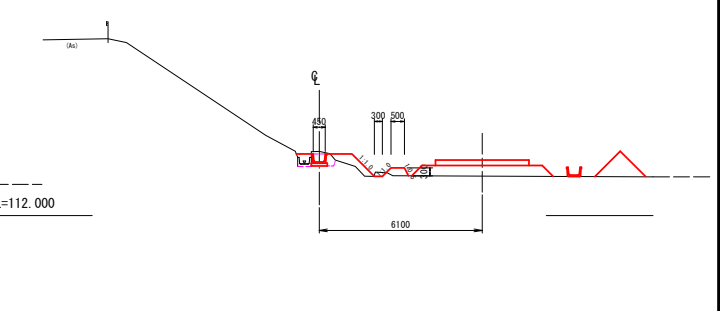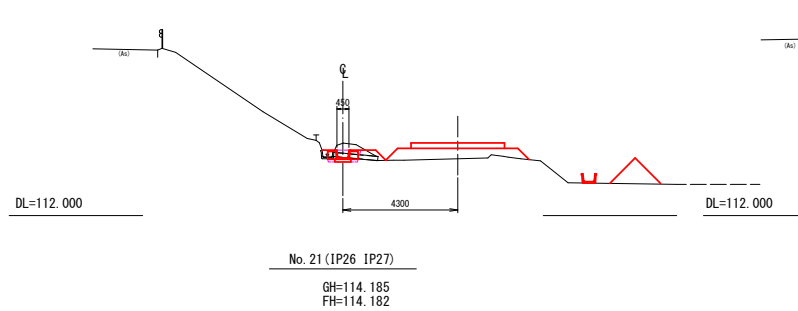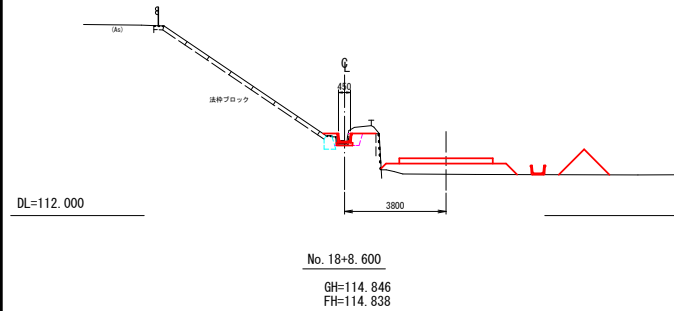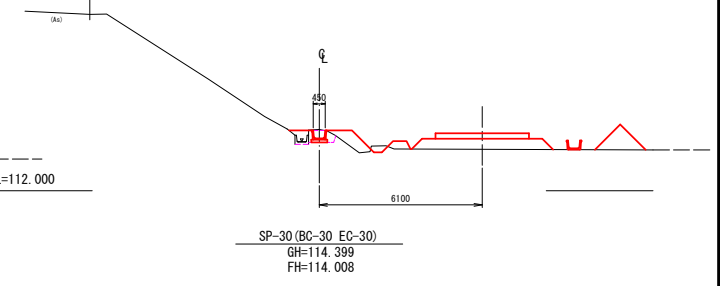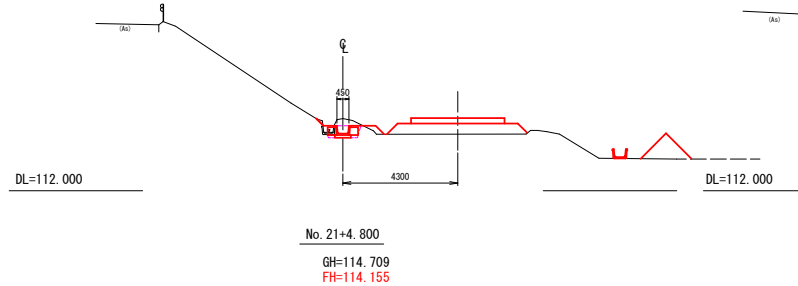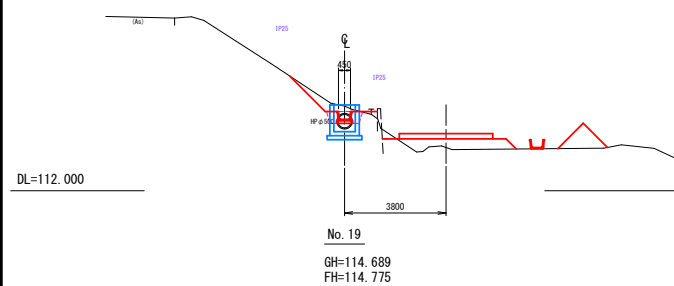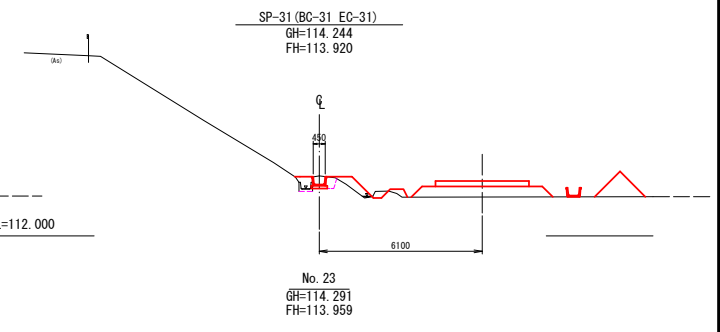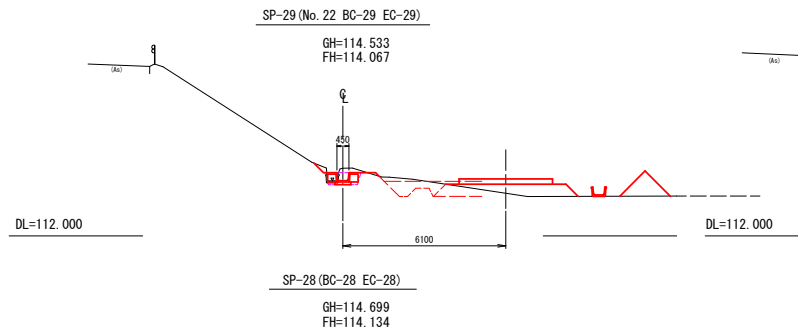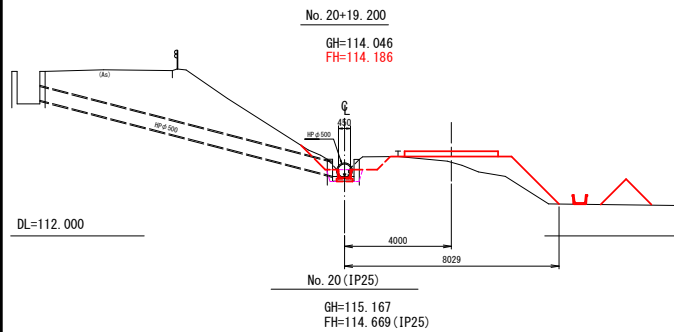


県営ふるさと新郷地区中山間地域総合整備事業
ふるさと新郷中山間第4号工事
No. 12 ~ No. 36

図面の名称		図面番号
農用排水大沢 仮設横断面図		14-2
測量	令和 年 月 日終了	
設計		
製図		
図写		
青森県三八農林水産事務所		
青森県		

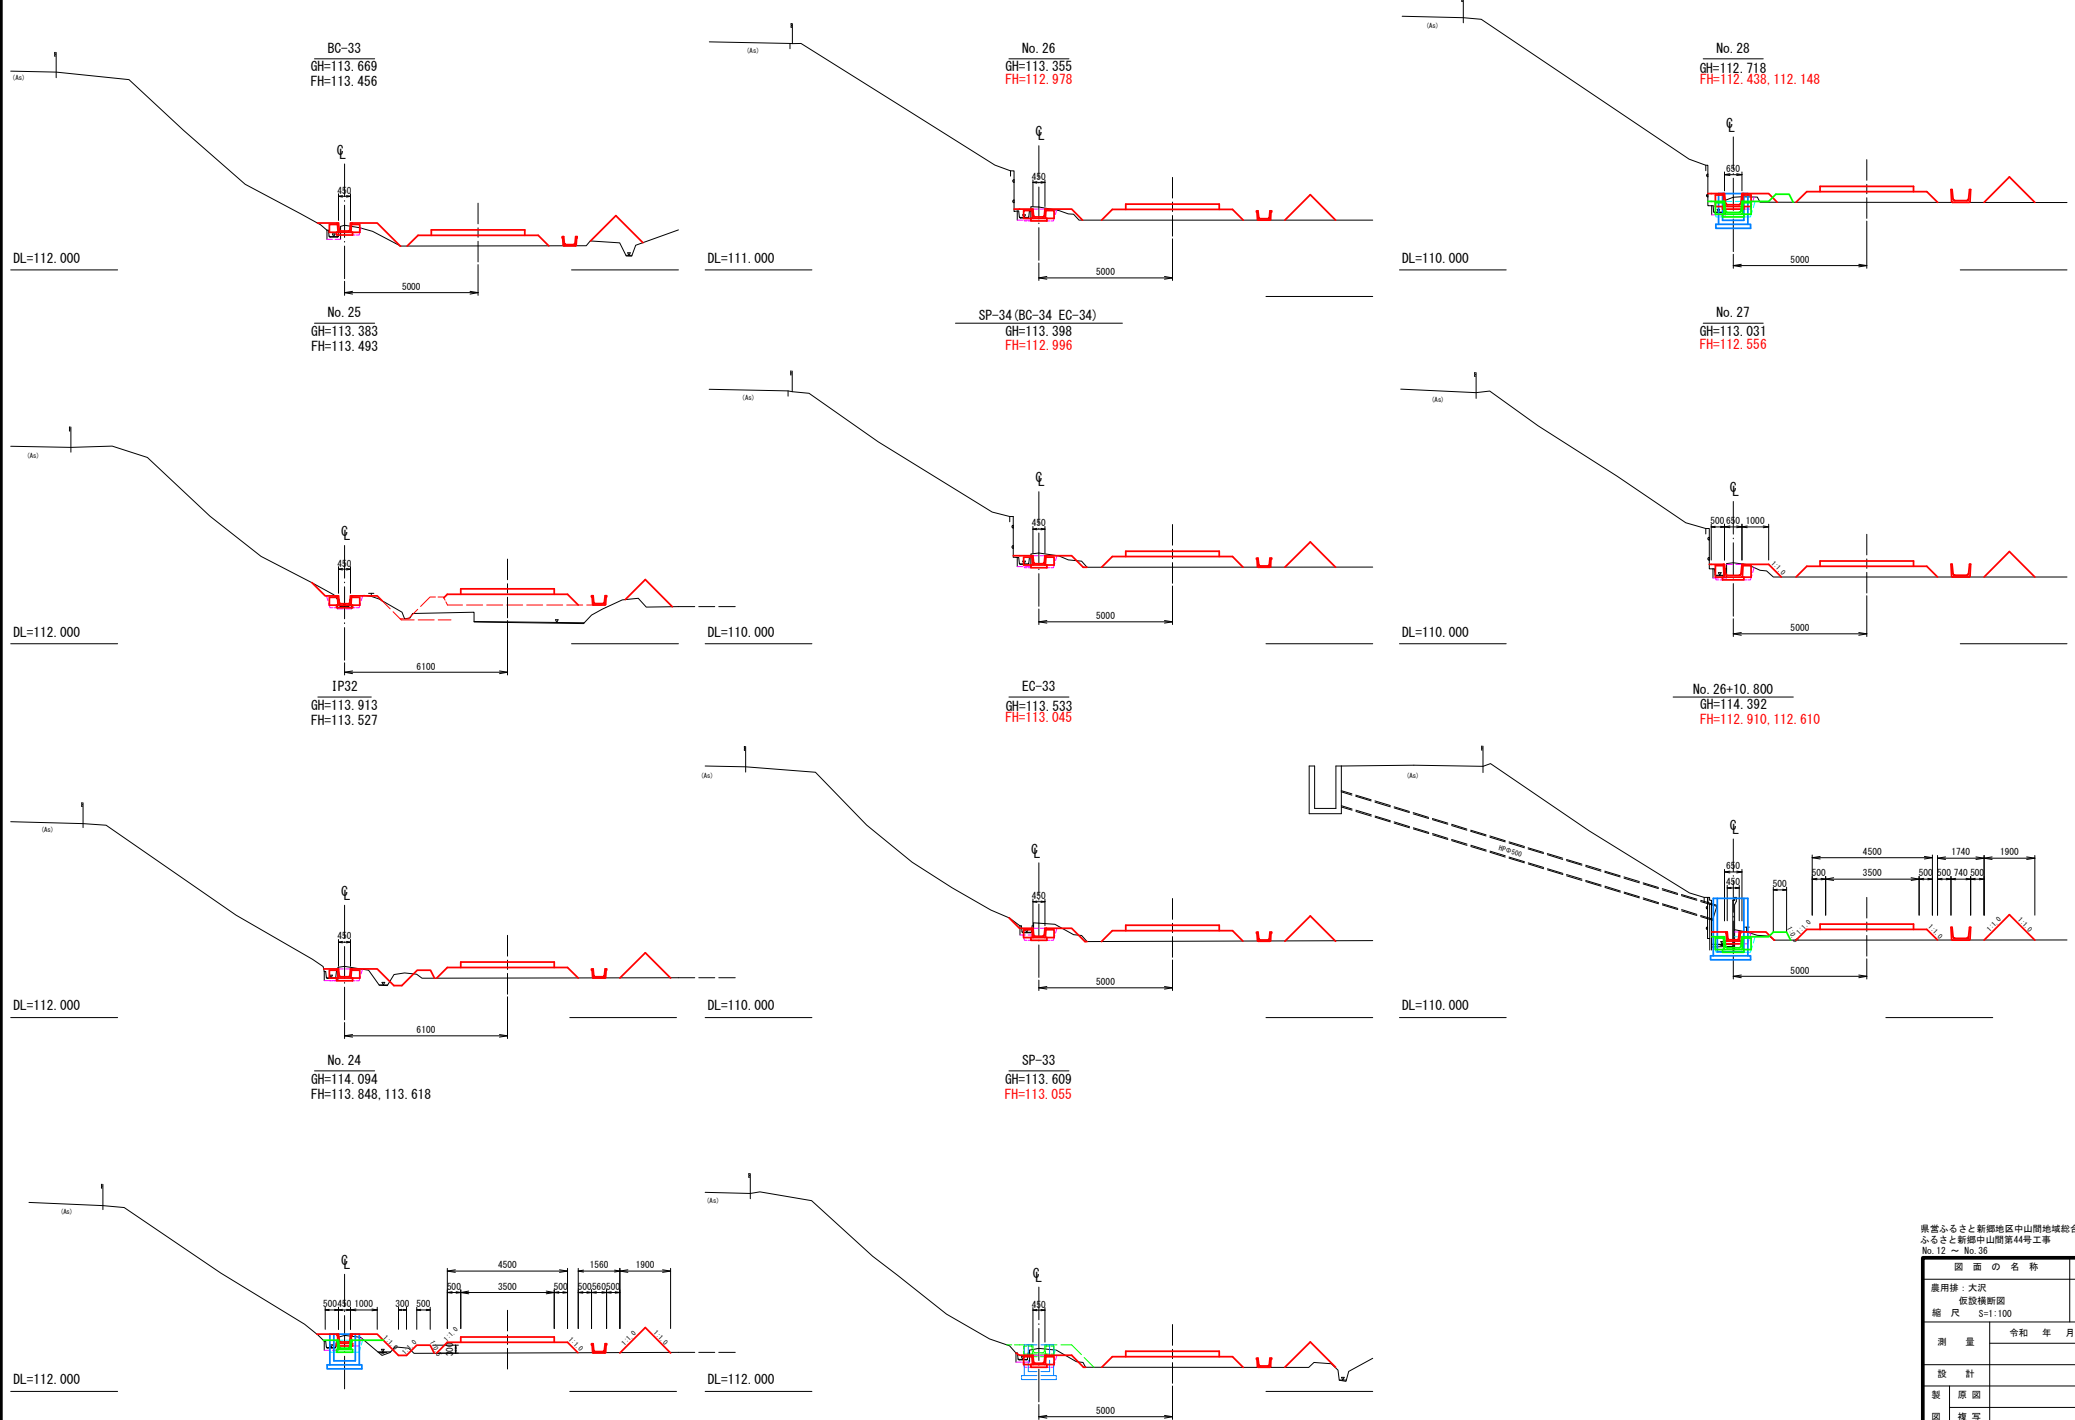

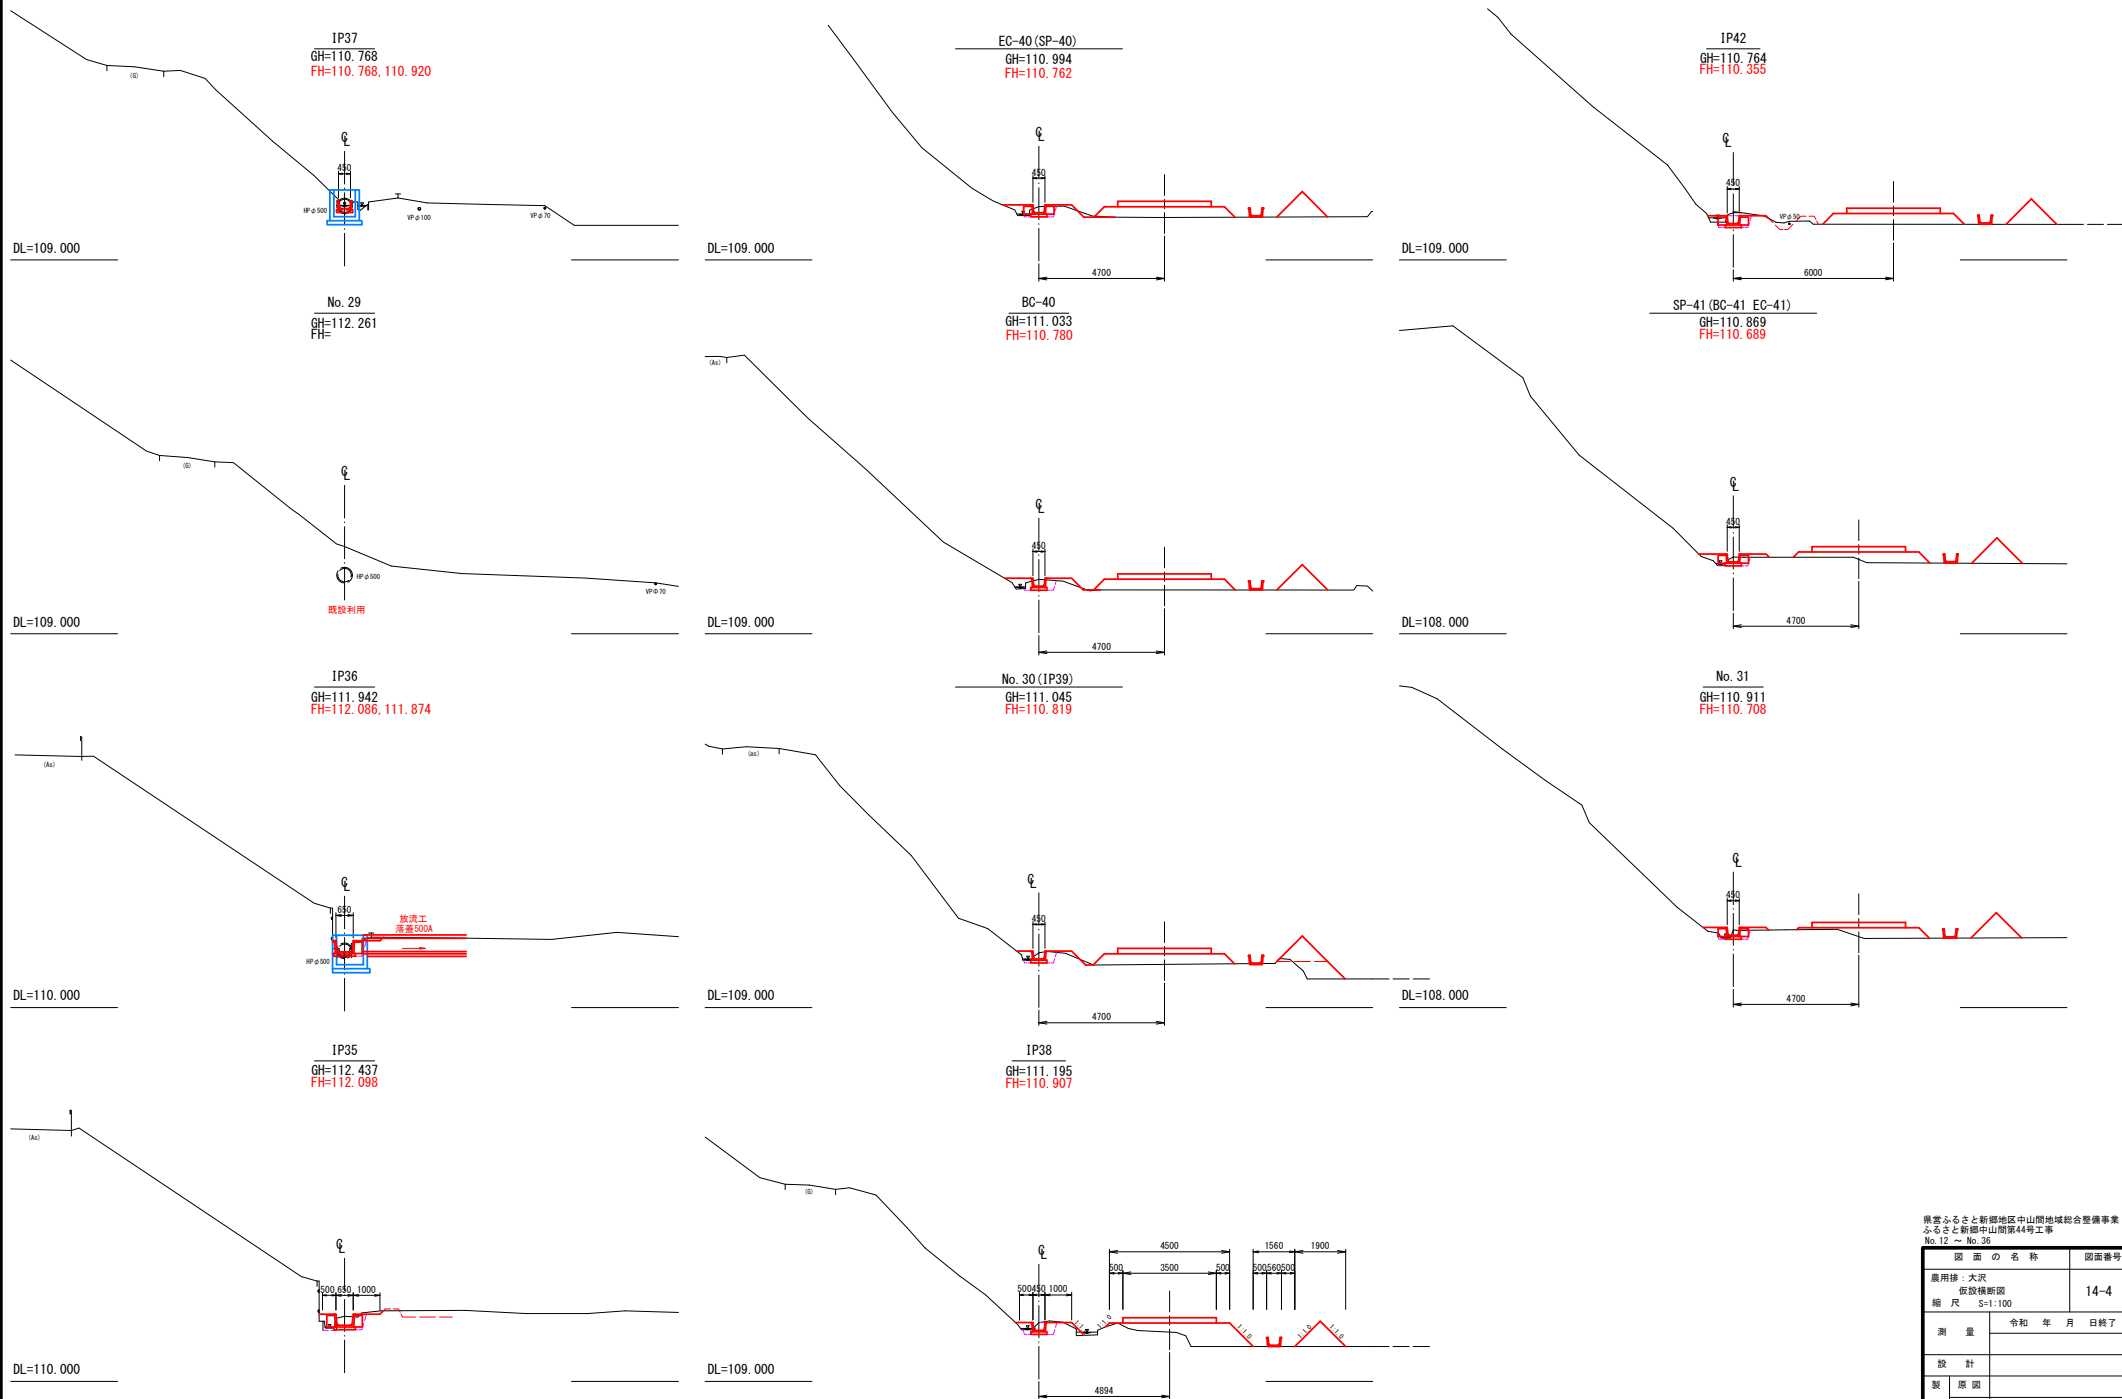

農畜ふるさと新郷地区中山間地域総合整備事業 ふるさと新郷中山間第44号工事 No. 12 ~ No. 36	
図 案 の 名 称	図面番号
農用排水大沢 仮設横断面図 縮 尺 S=1:100	14-4
測 量	令和 年 月 日終了
設 計	
製 原 図	
図 複 写	
青森県三八農林水産事務所	
青 森 県	

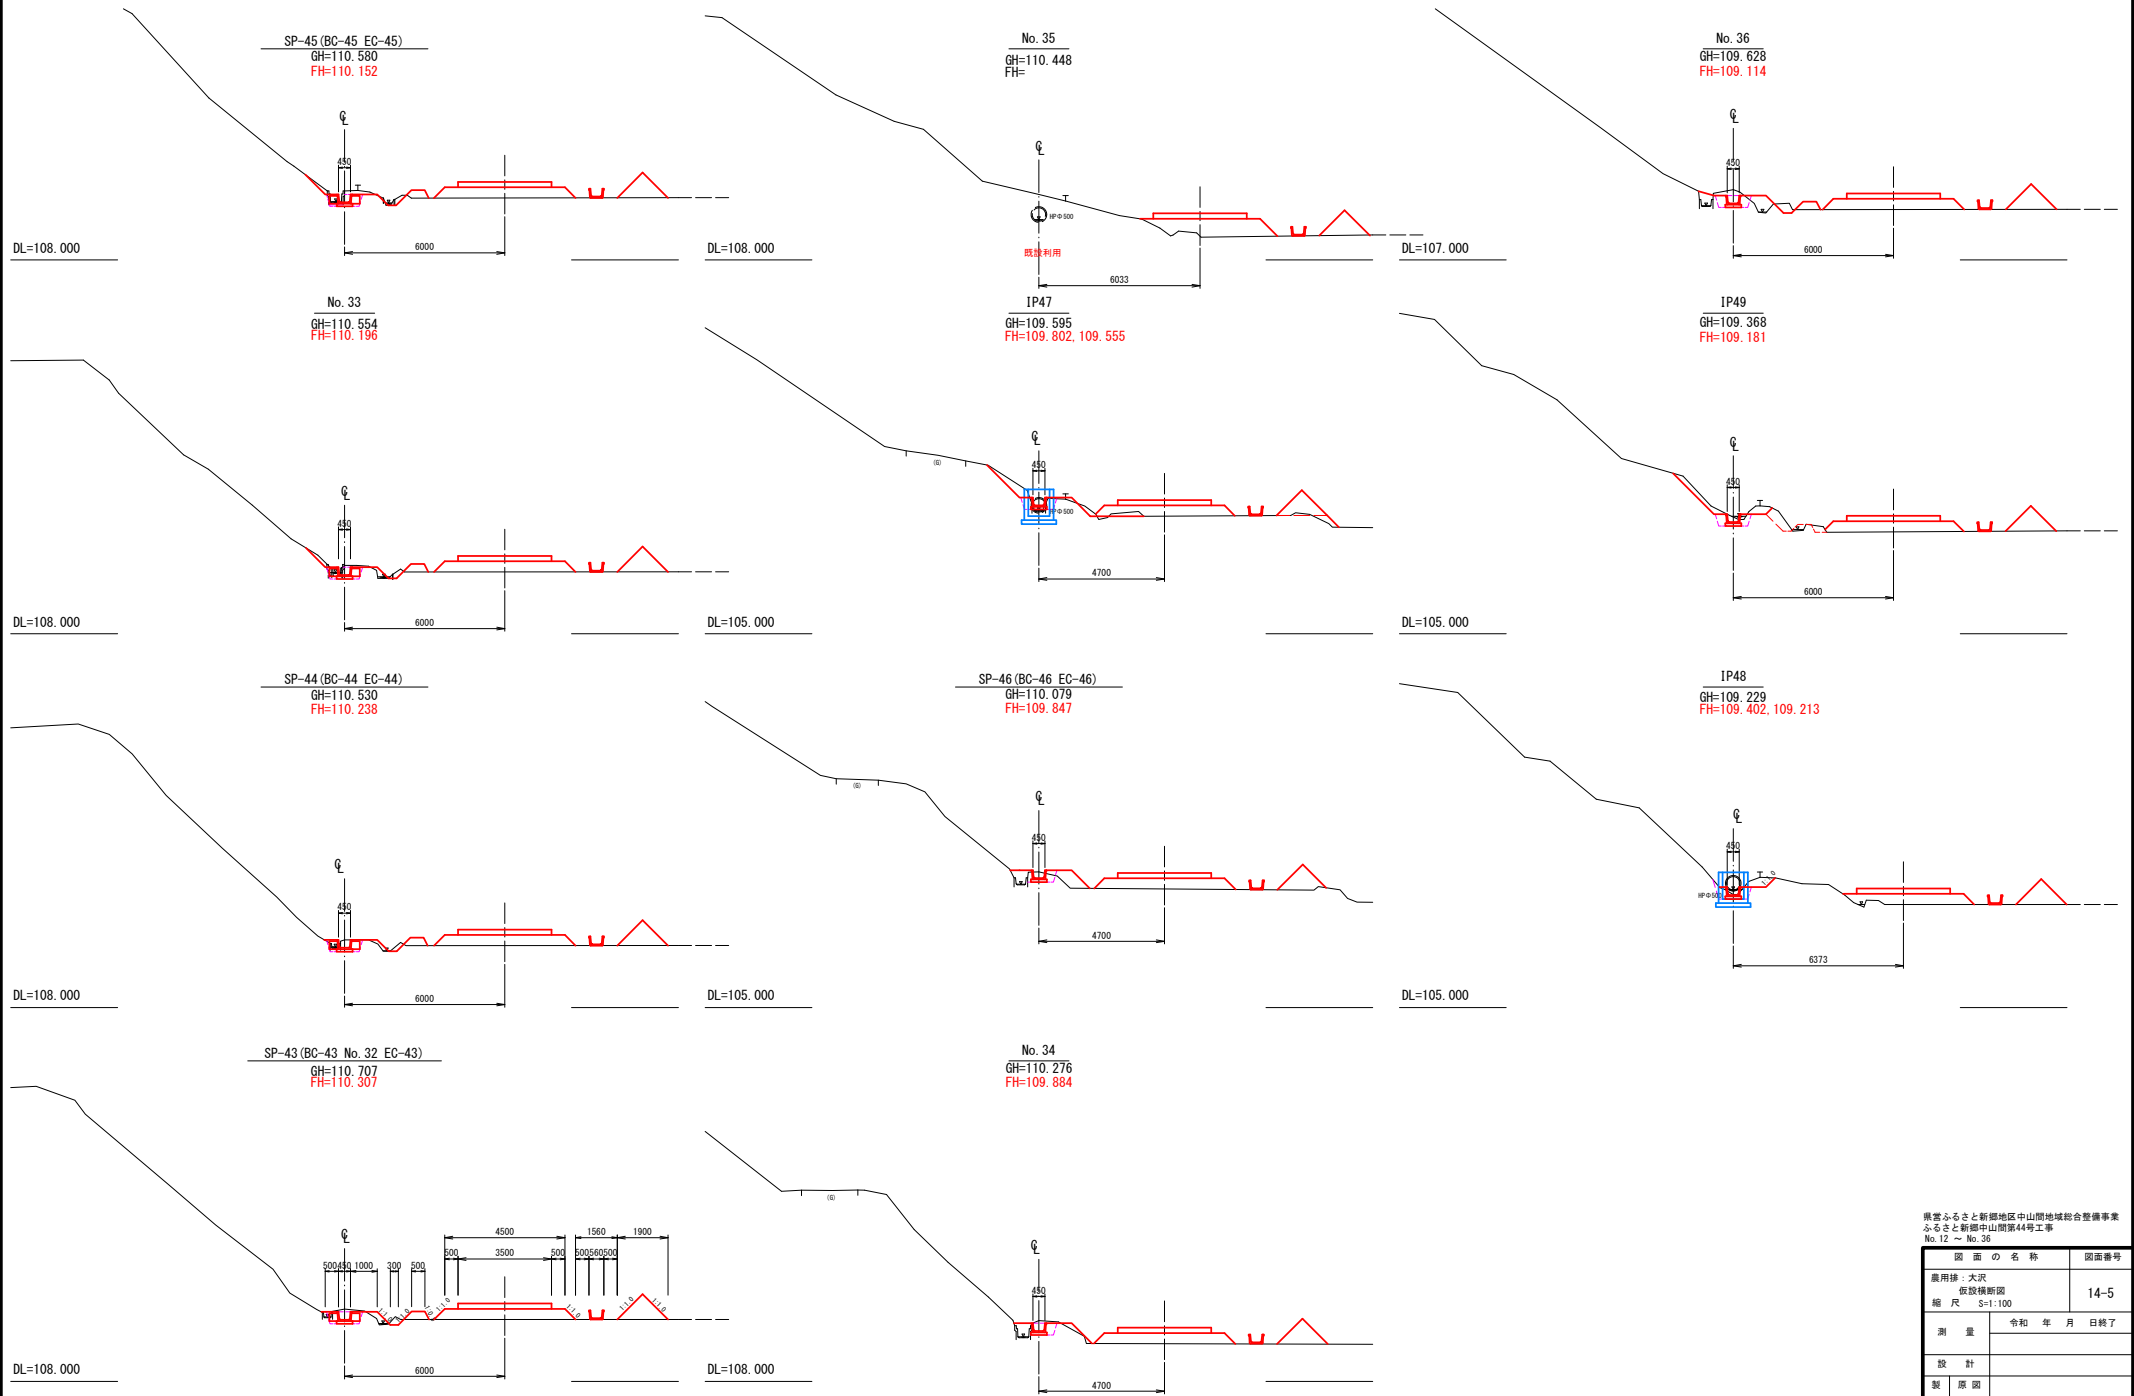

県営ふるさと新郷地区中山間地域総合整備事業 ふるさと新郷中山間第44号工事 No. 12 ~ No. 36		
図 面 の 名 称		図面番号
農用排水：大沢 仮設横断面図		14-5
縮 尺 S=1:100		
測 量	令和 年 月 日終了	
設 計		
製 原 図		
図 複 写		
青森県三八農林水産事務所		
青 森 県		