




3号空気弁平面図
1/1000

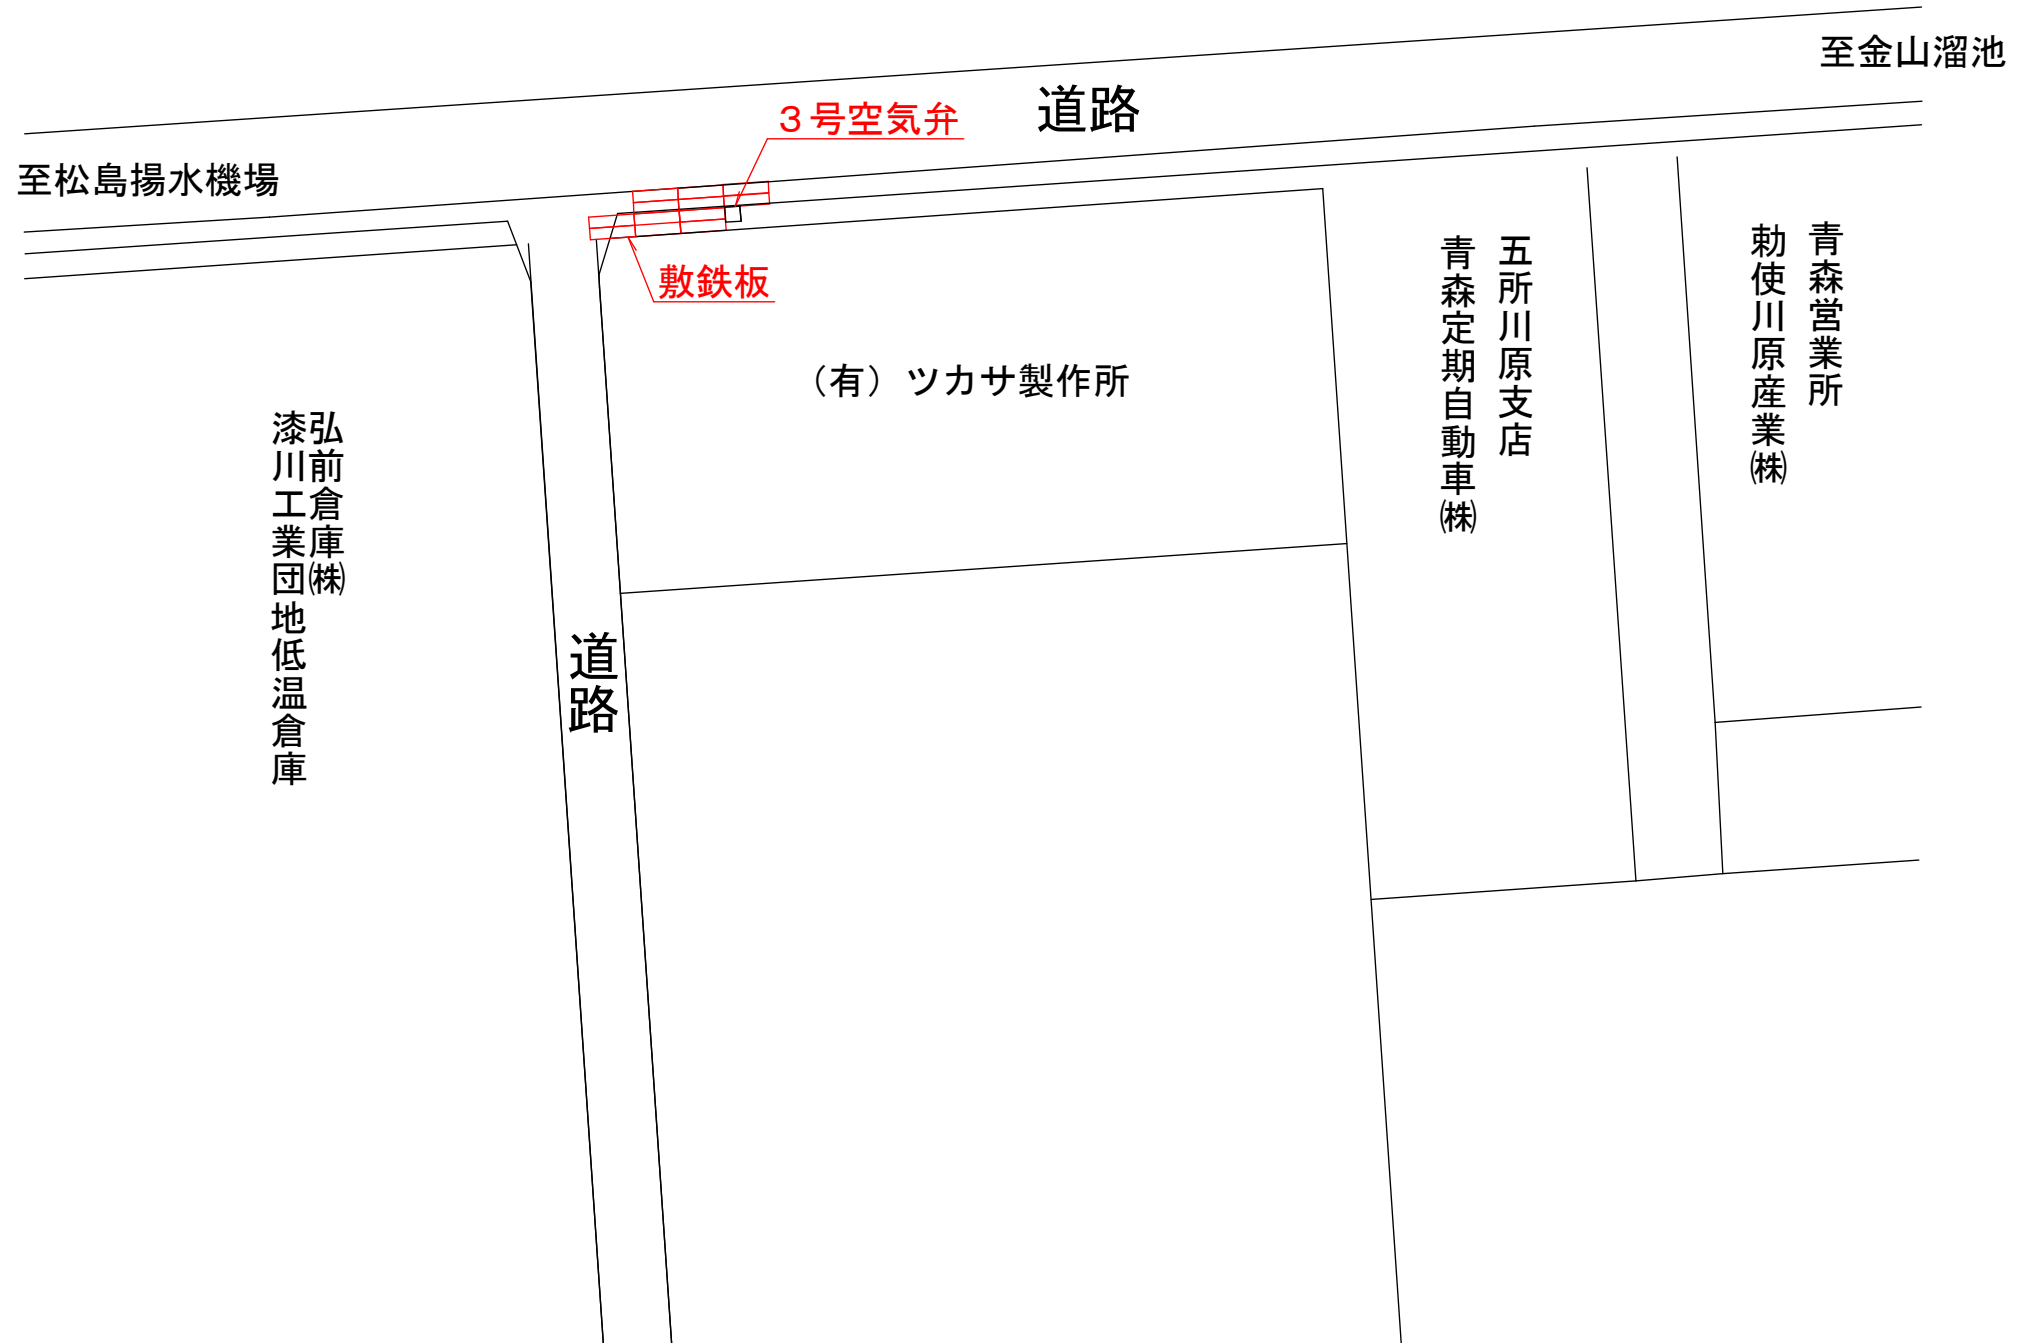

7号空気弁平面図 1/1000






仮設道路標準断面図 1:100

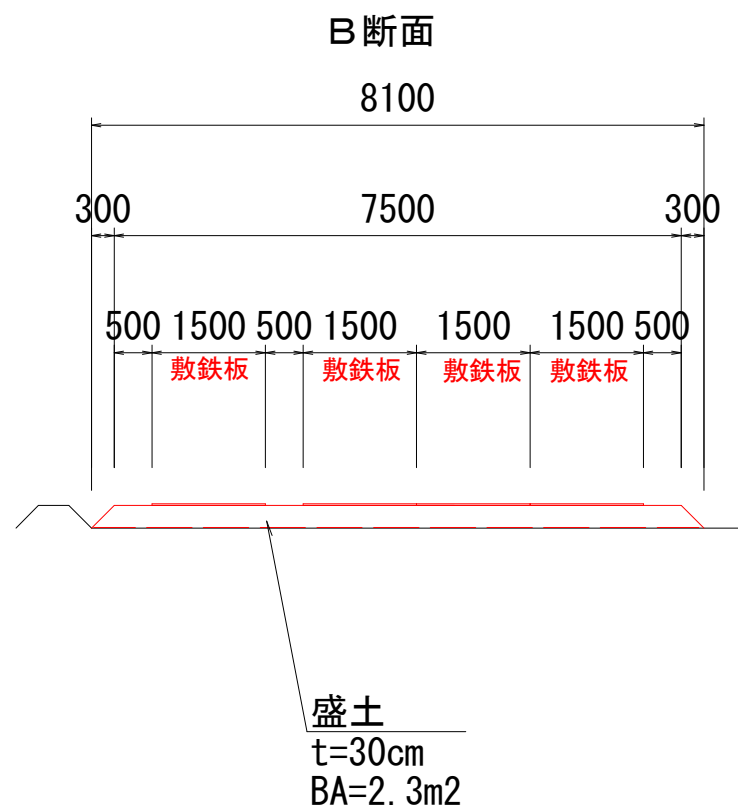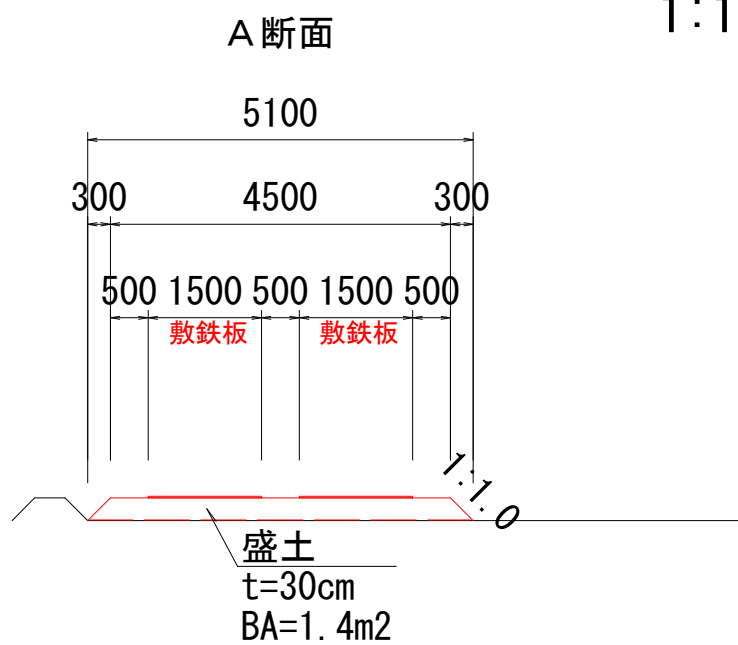




1号～3号空気弁部品構成	
部品名	規格
急排空気弁	Φ100×7.5k
フランジ結合材	Φ100×7.5k 2箇所
ボール式副弁	Φ100×7.5k
2F片落管	Φ100×10k×Φ100×7.5×150L
フランジ結合材	Φ100×10k
鋼製空気弁用フランジ蓋	600A×10k×100A×10k
フランジ結合材	Φ600×10k

1・2・3号
マンホール断面図 S=1:20


断面図(鉄筋配筋図) S=1:20

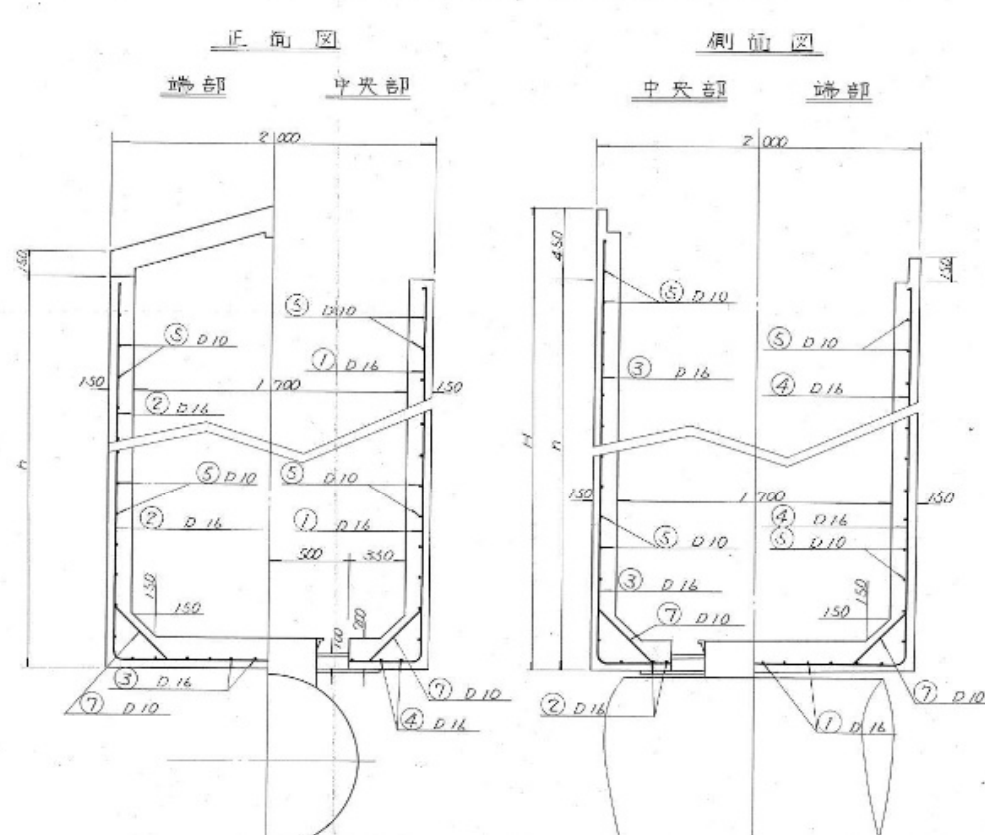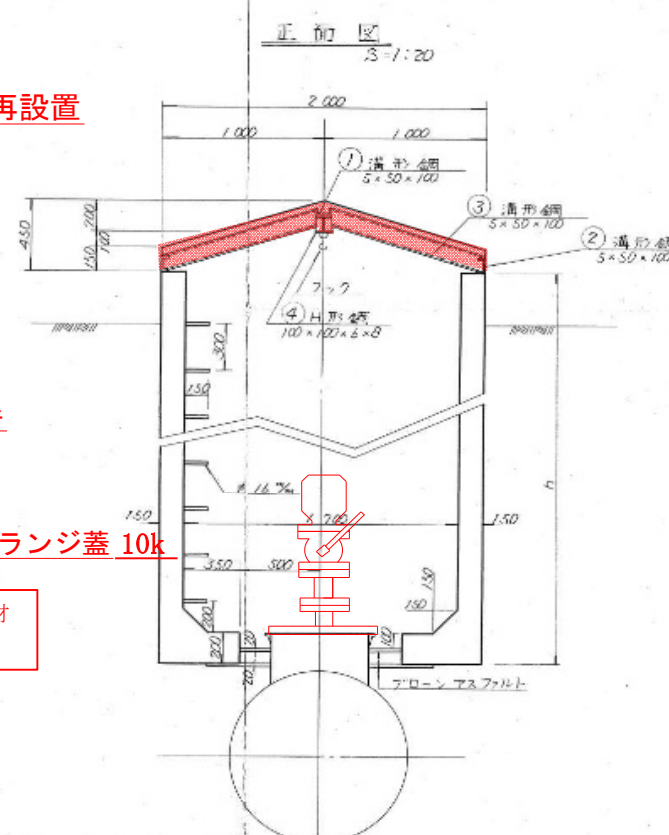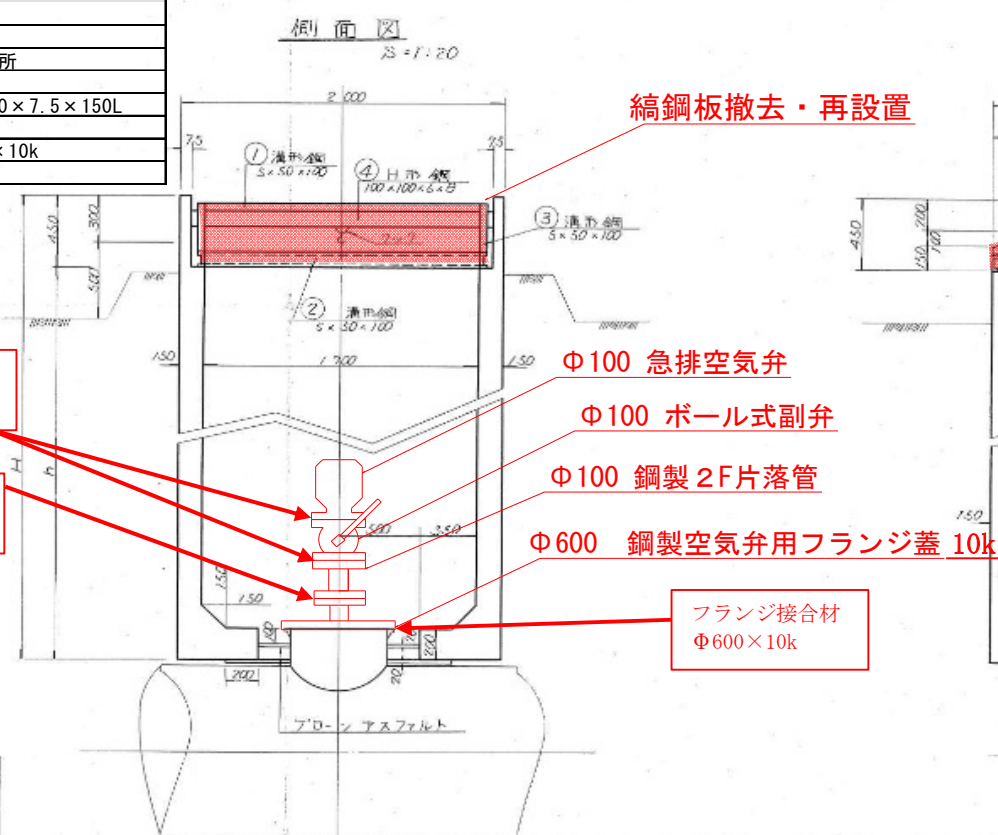

マンホールNo.	h	H
4号	1850	2300
5号	2100	2550
6号	2150	2600
7号	2150	2600

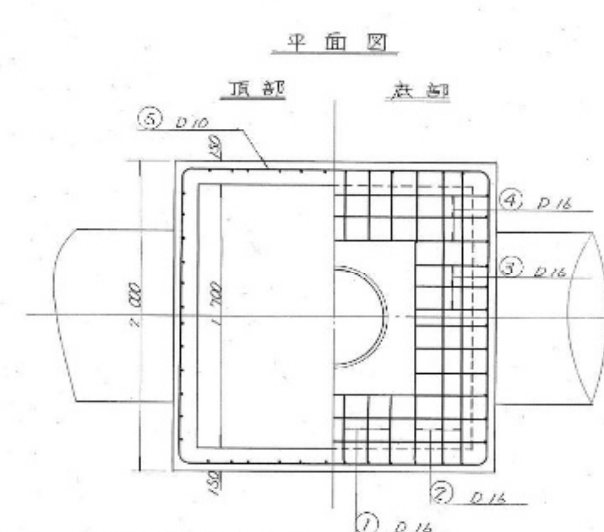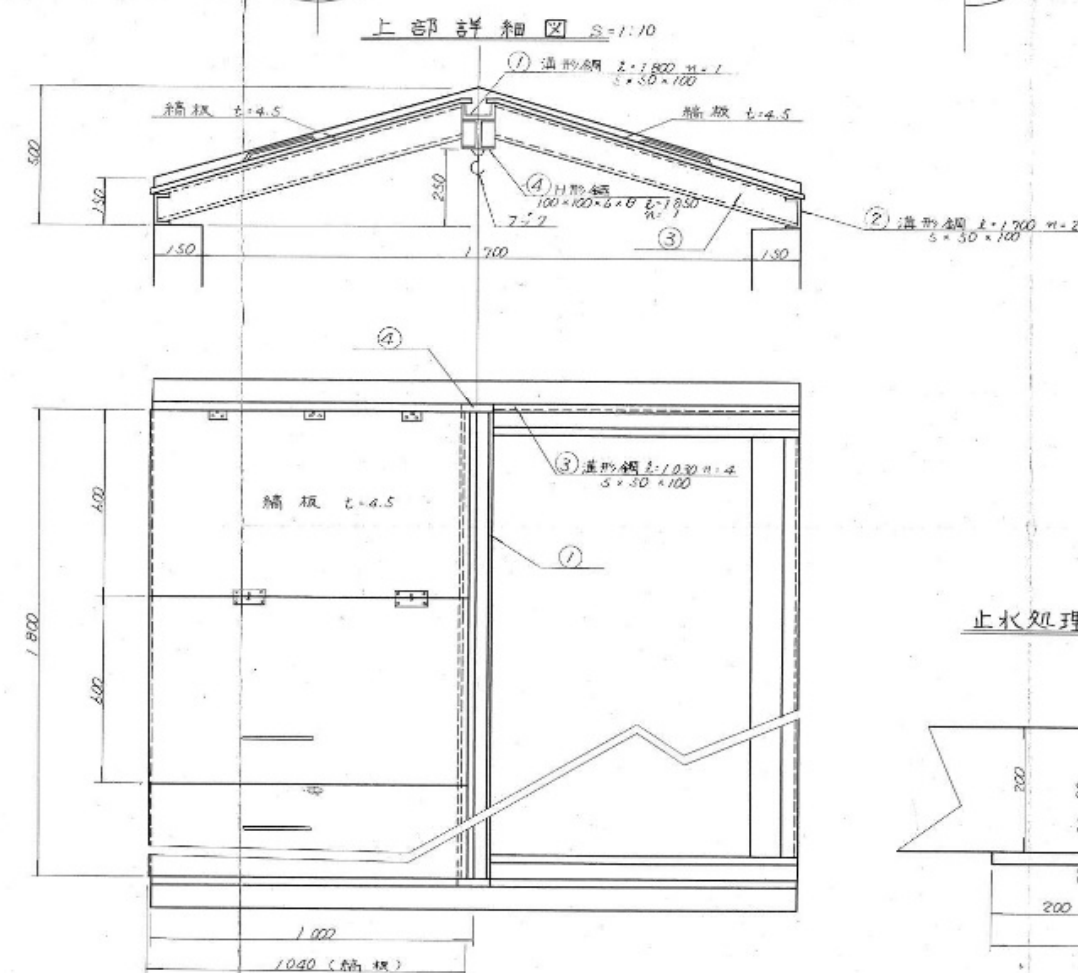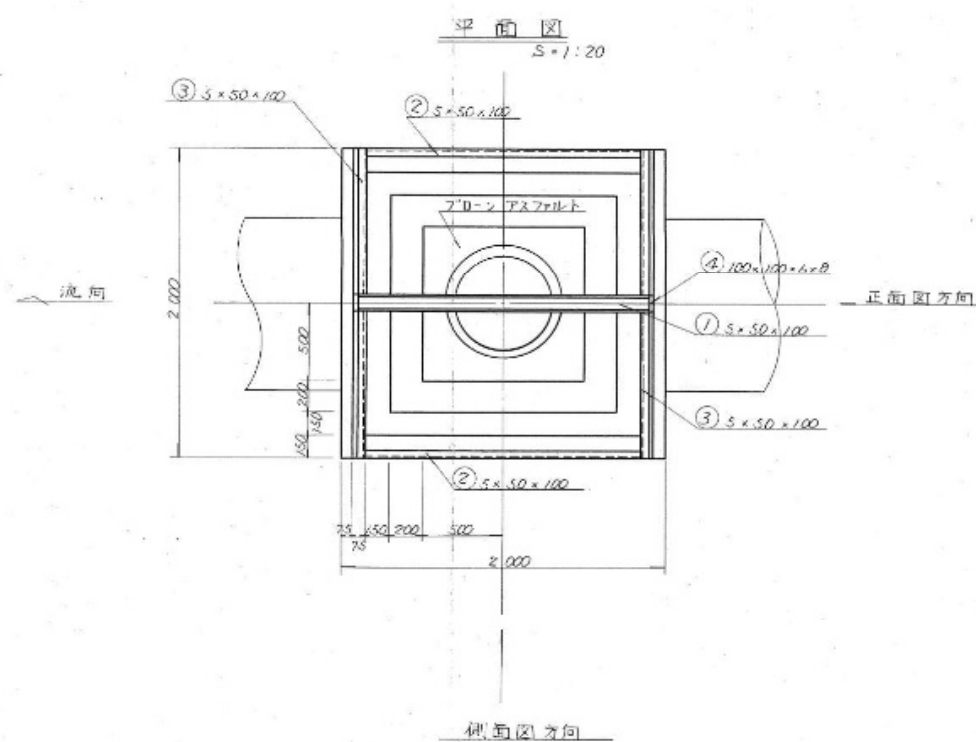

止水処理アローンアスファルト断面図

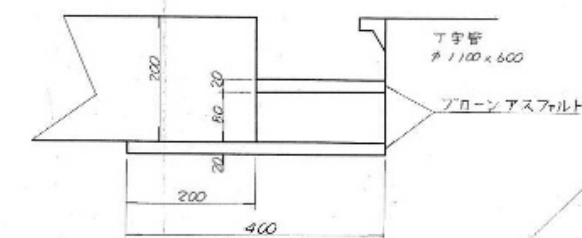


図面の名称	図面番号
松島専水路	12
測量	昭和 年 月 日
設計	
製図	
図検	

4号～7号空気弁部品構成	
部品名	規格
急排空気弁	Φ100×7.5k
フランジ結合材	Φ100×7.5k 2箇所
ボール式副弁	Φ100×7.5k
鋼製空気弁用フランジ蓋	600k×7.5k×100A×7.5k
フランジ結合材	Φ600×7.5k


4・5・6・7号
マンホール断面図 S=1:20

断面図(鉄筋配筋図) S=1:20

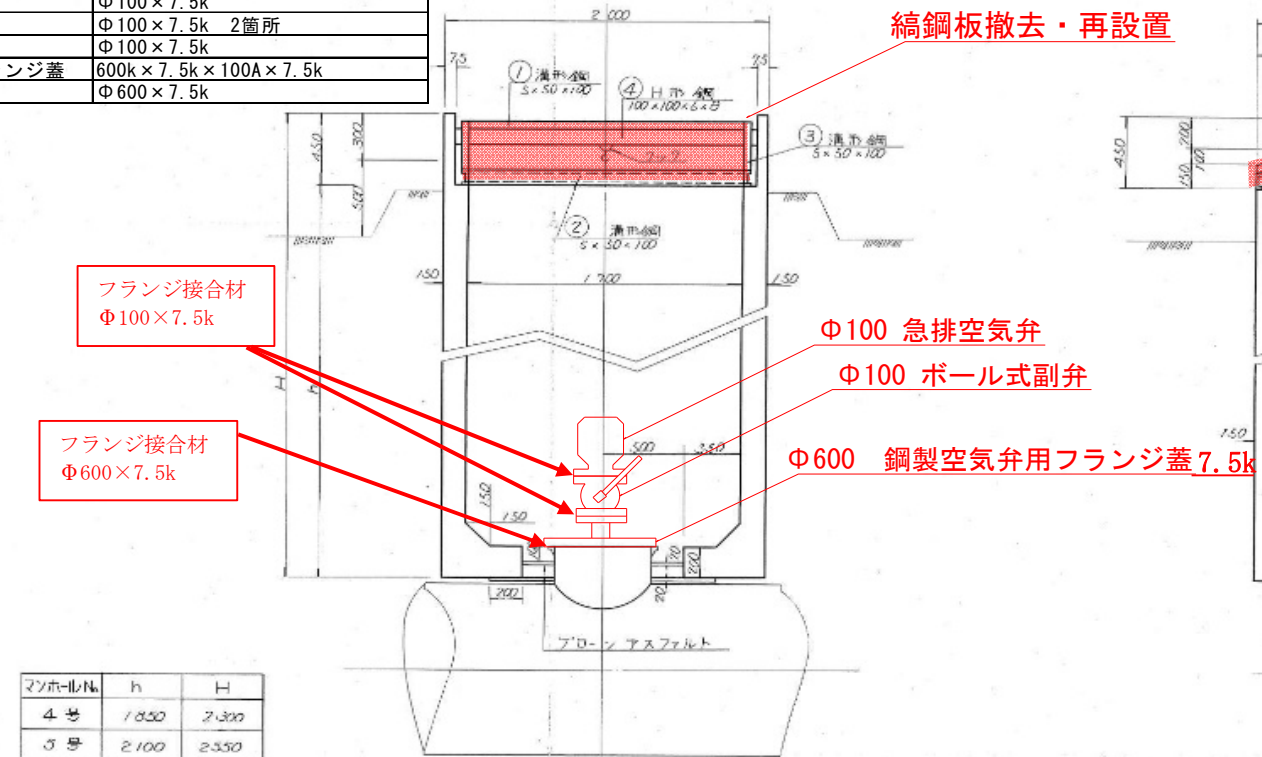


マンホールNo.	h	H
4号	1850	2300
5号	2100	2550
6号	2150	2600
7号	2150	2600


正面図 S=1:20

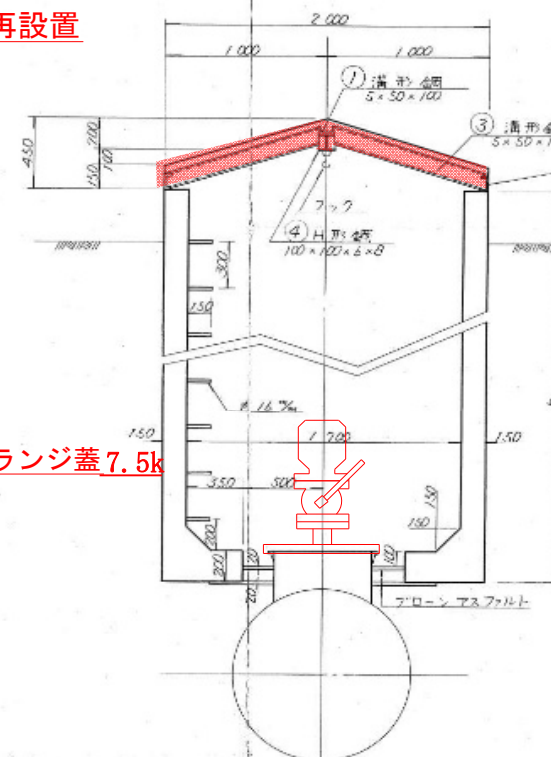


正面図

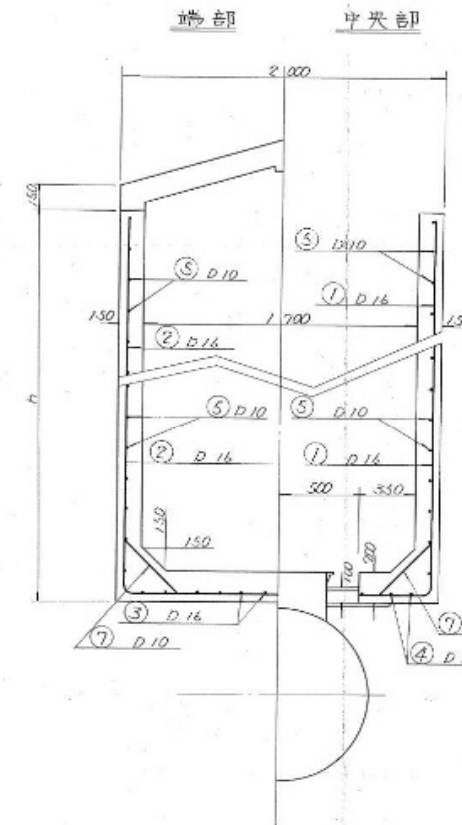


側面図

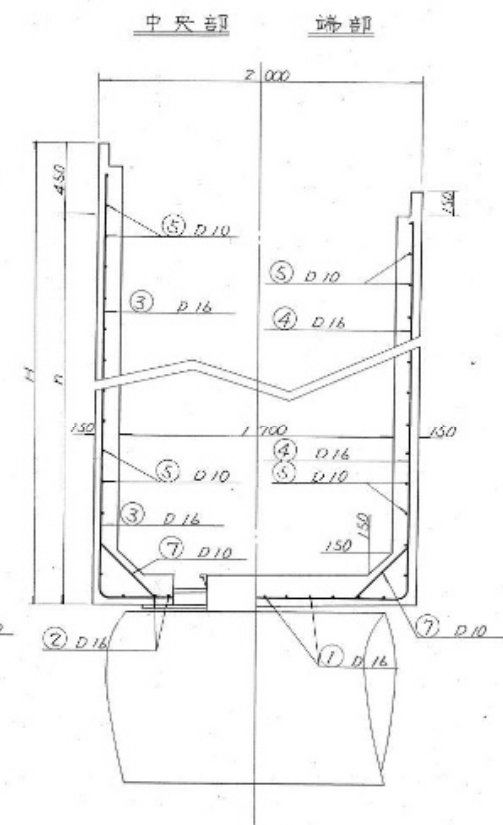


上部詳細図 S=1:10

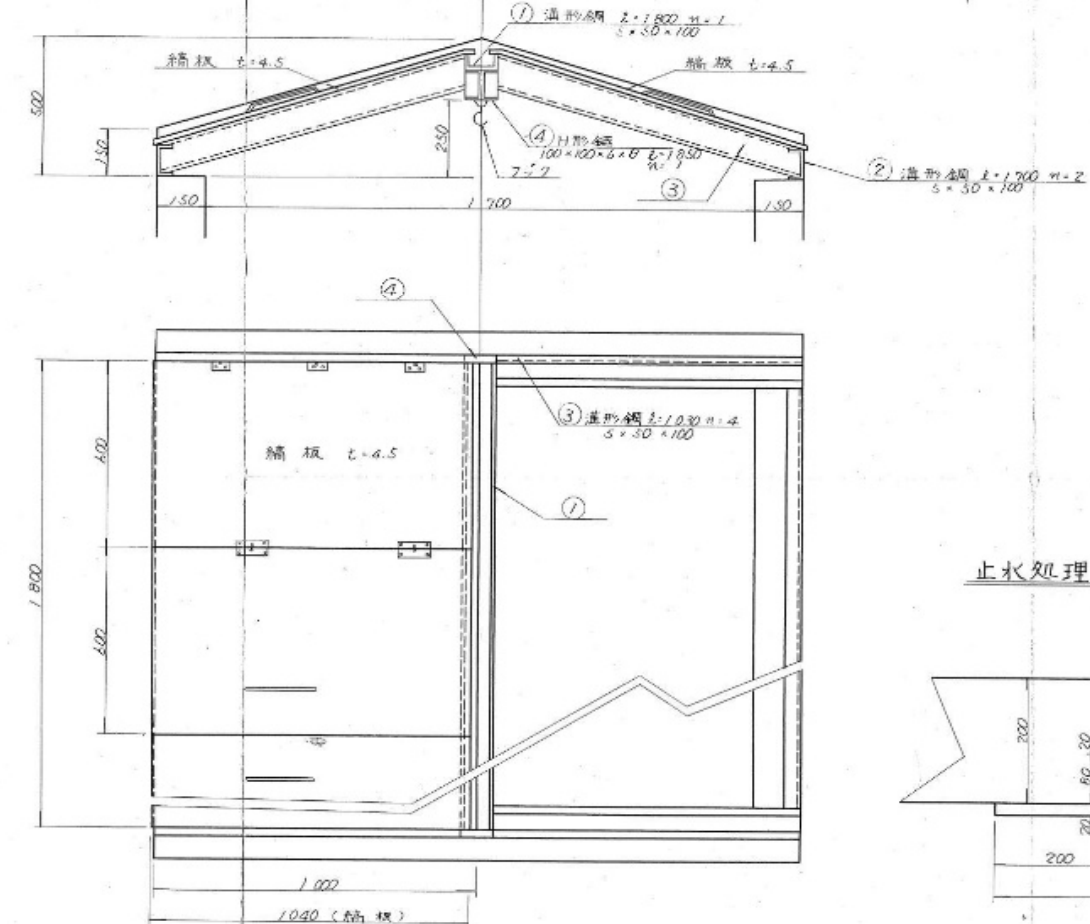

平面図

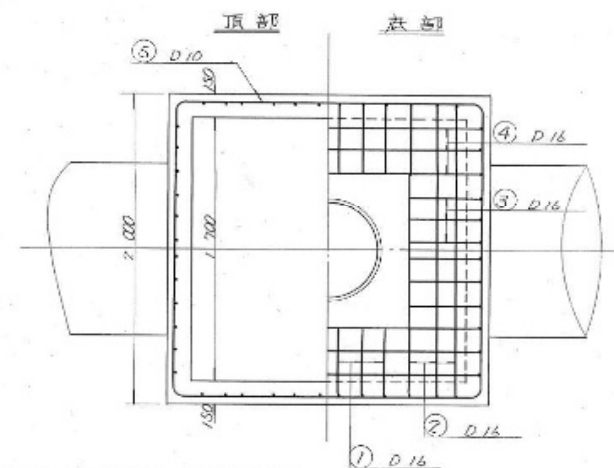


止水処理 フロンアスファルト断面図

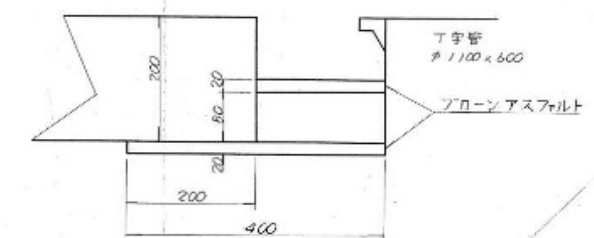


図面の名称		図面番号
松島専水路		12
測量		昭和 年 月 日終了
設計		
製図		
図検		

工 番	整 番	台 数	年 月	署 名

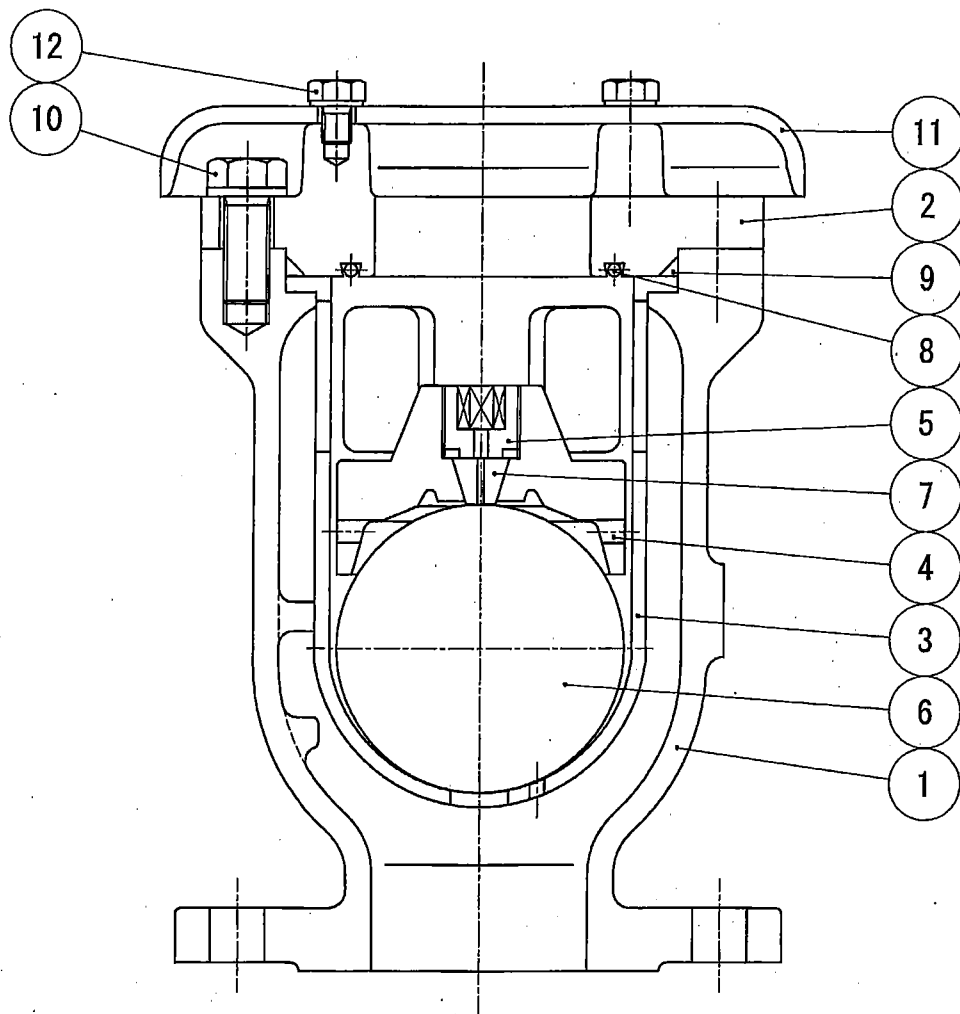

6	ポート弁体	SUS316L	1	φ150, φ200					
		エボナイト	1	φ75, φ100					
5	弁座押さえ	合成樹脂	1		12	六角ボルト	SUS304	1式	座金付
4	遊動弁体	合成樹脂	1		11	カバー	FCD450-10	1	
3	ポート弁体案内	CAC406	1	φ200	10	六角ボルト	SUS304	1式	座金付
		合成樹脂	1	φ75~φ150	9	リング	NBR	1	
2	ふた	FCD450-10	1		8	大空気孔弁座	NBR	1	(リング)
1	弁箱	FCD450-10	1		7	小空気孔弁座	SBR	1	
部番	部 品 名 称	材質	数量	摘 要	部番	部 品 名 称	材質	数量	摘 要

図面 来歴	FCD450-10 内外面粉体塗装	図面 名称	φ75mm~φ200mm 急速空気弁構造図 (急排空気弁)	単 位	mm	尺 度	φ75 1/2.5		
改 訂	△ カバー材質変更 H21.6 日井			図 番					△

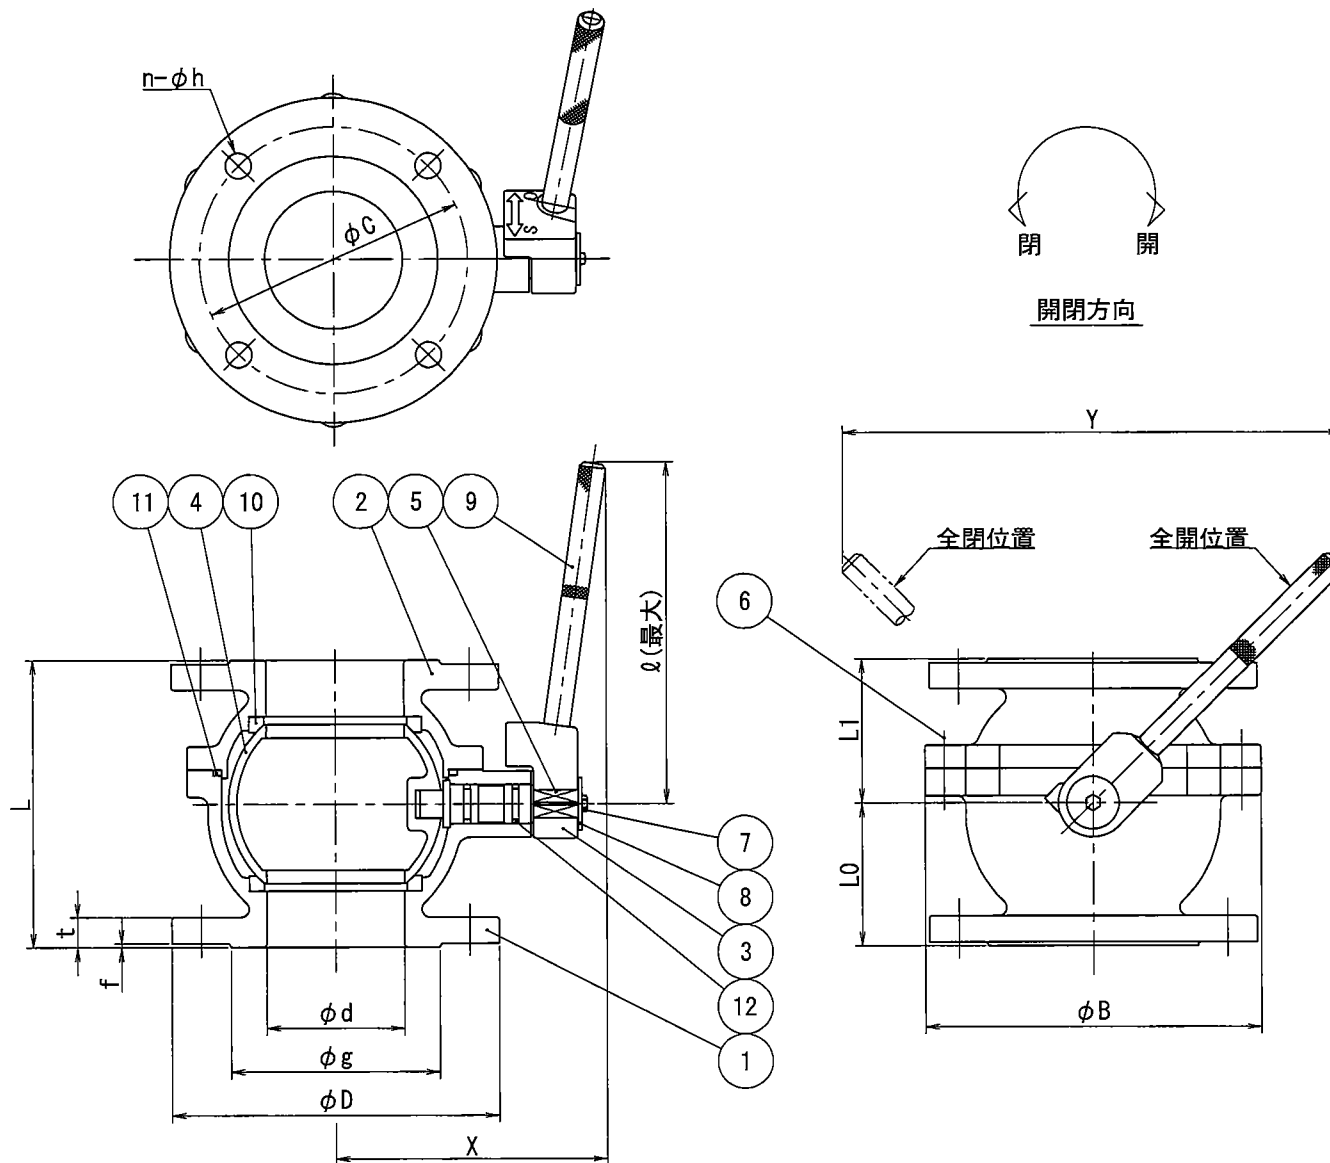

開閉方向

フランジ形式: JIS G 5527 (7.5K) RF

右開き用

12	○リング	NBR	2	
11	○リング	NBR	1	
10	弁座	CR	2	テフロンコーティング
9	レバー	SUS304	1	
8	平座金	SUS304	1	
7	六角ボルト	SUS304	1	
6	六角ボルトナット	SUS304	1式	
5	弁棒	C3604B	1	
4	弁体	CAC406	1	
3	受け	FCD450-10	1	
2	弁箱B	FCD450-10	1	
1	弁箱A	FCD450-10	1	

部番	部 品 名 称	材質	数量	摘 要
部 長	課 長	係 長	単 位	mm
			mm	φ100 1/4 第三角法
			形式	1形(レバー式)7.5k・右開
検 図	設 計	製 図	写 図	図 面 名 称
				φ100mm, φ150mm ボール式副弁
			整 番	






記号 呼び径	d	g	C	D	t	f	n	h	L	L0	L1	X	Y	l	B
100	100	152	195	238	22	3	4	19	210	105	105	200	370	250	244
150	150	204	247	290	24	3	6	19	300	150	150	285	730	500	344

図番



板フランジ F12 (7.5K)

板フランジ JIS10K

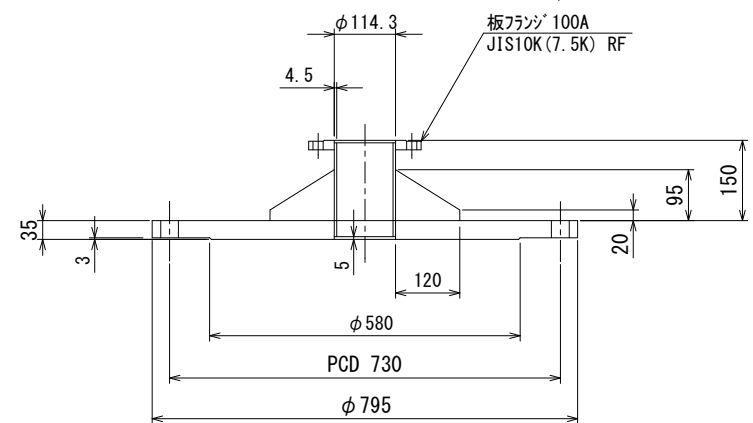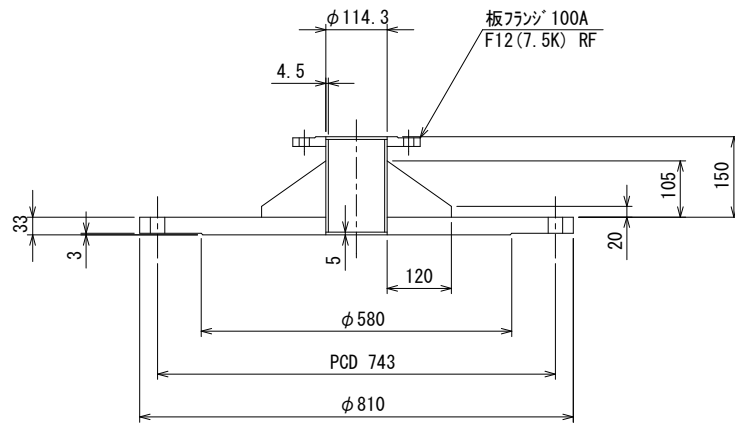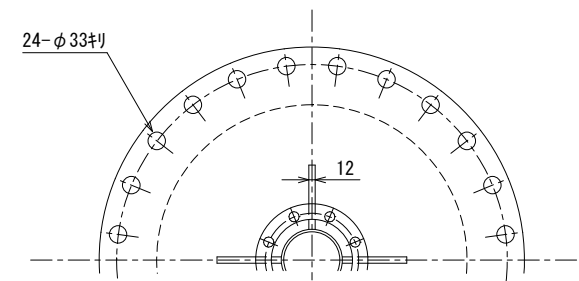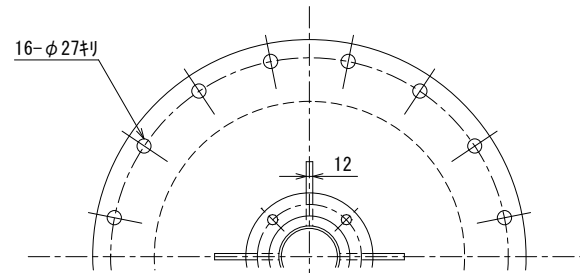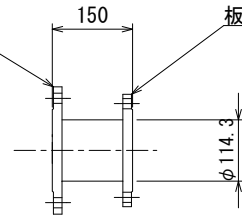

空気弁用フランジ蓋 F12 7.5K

600A × 100A

空気弁用フランジ蓋 JIS10K

600A × 100A