

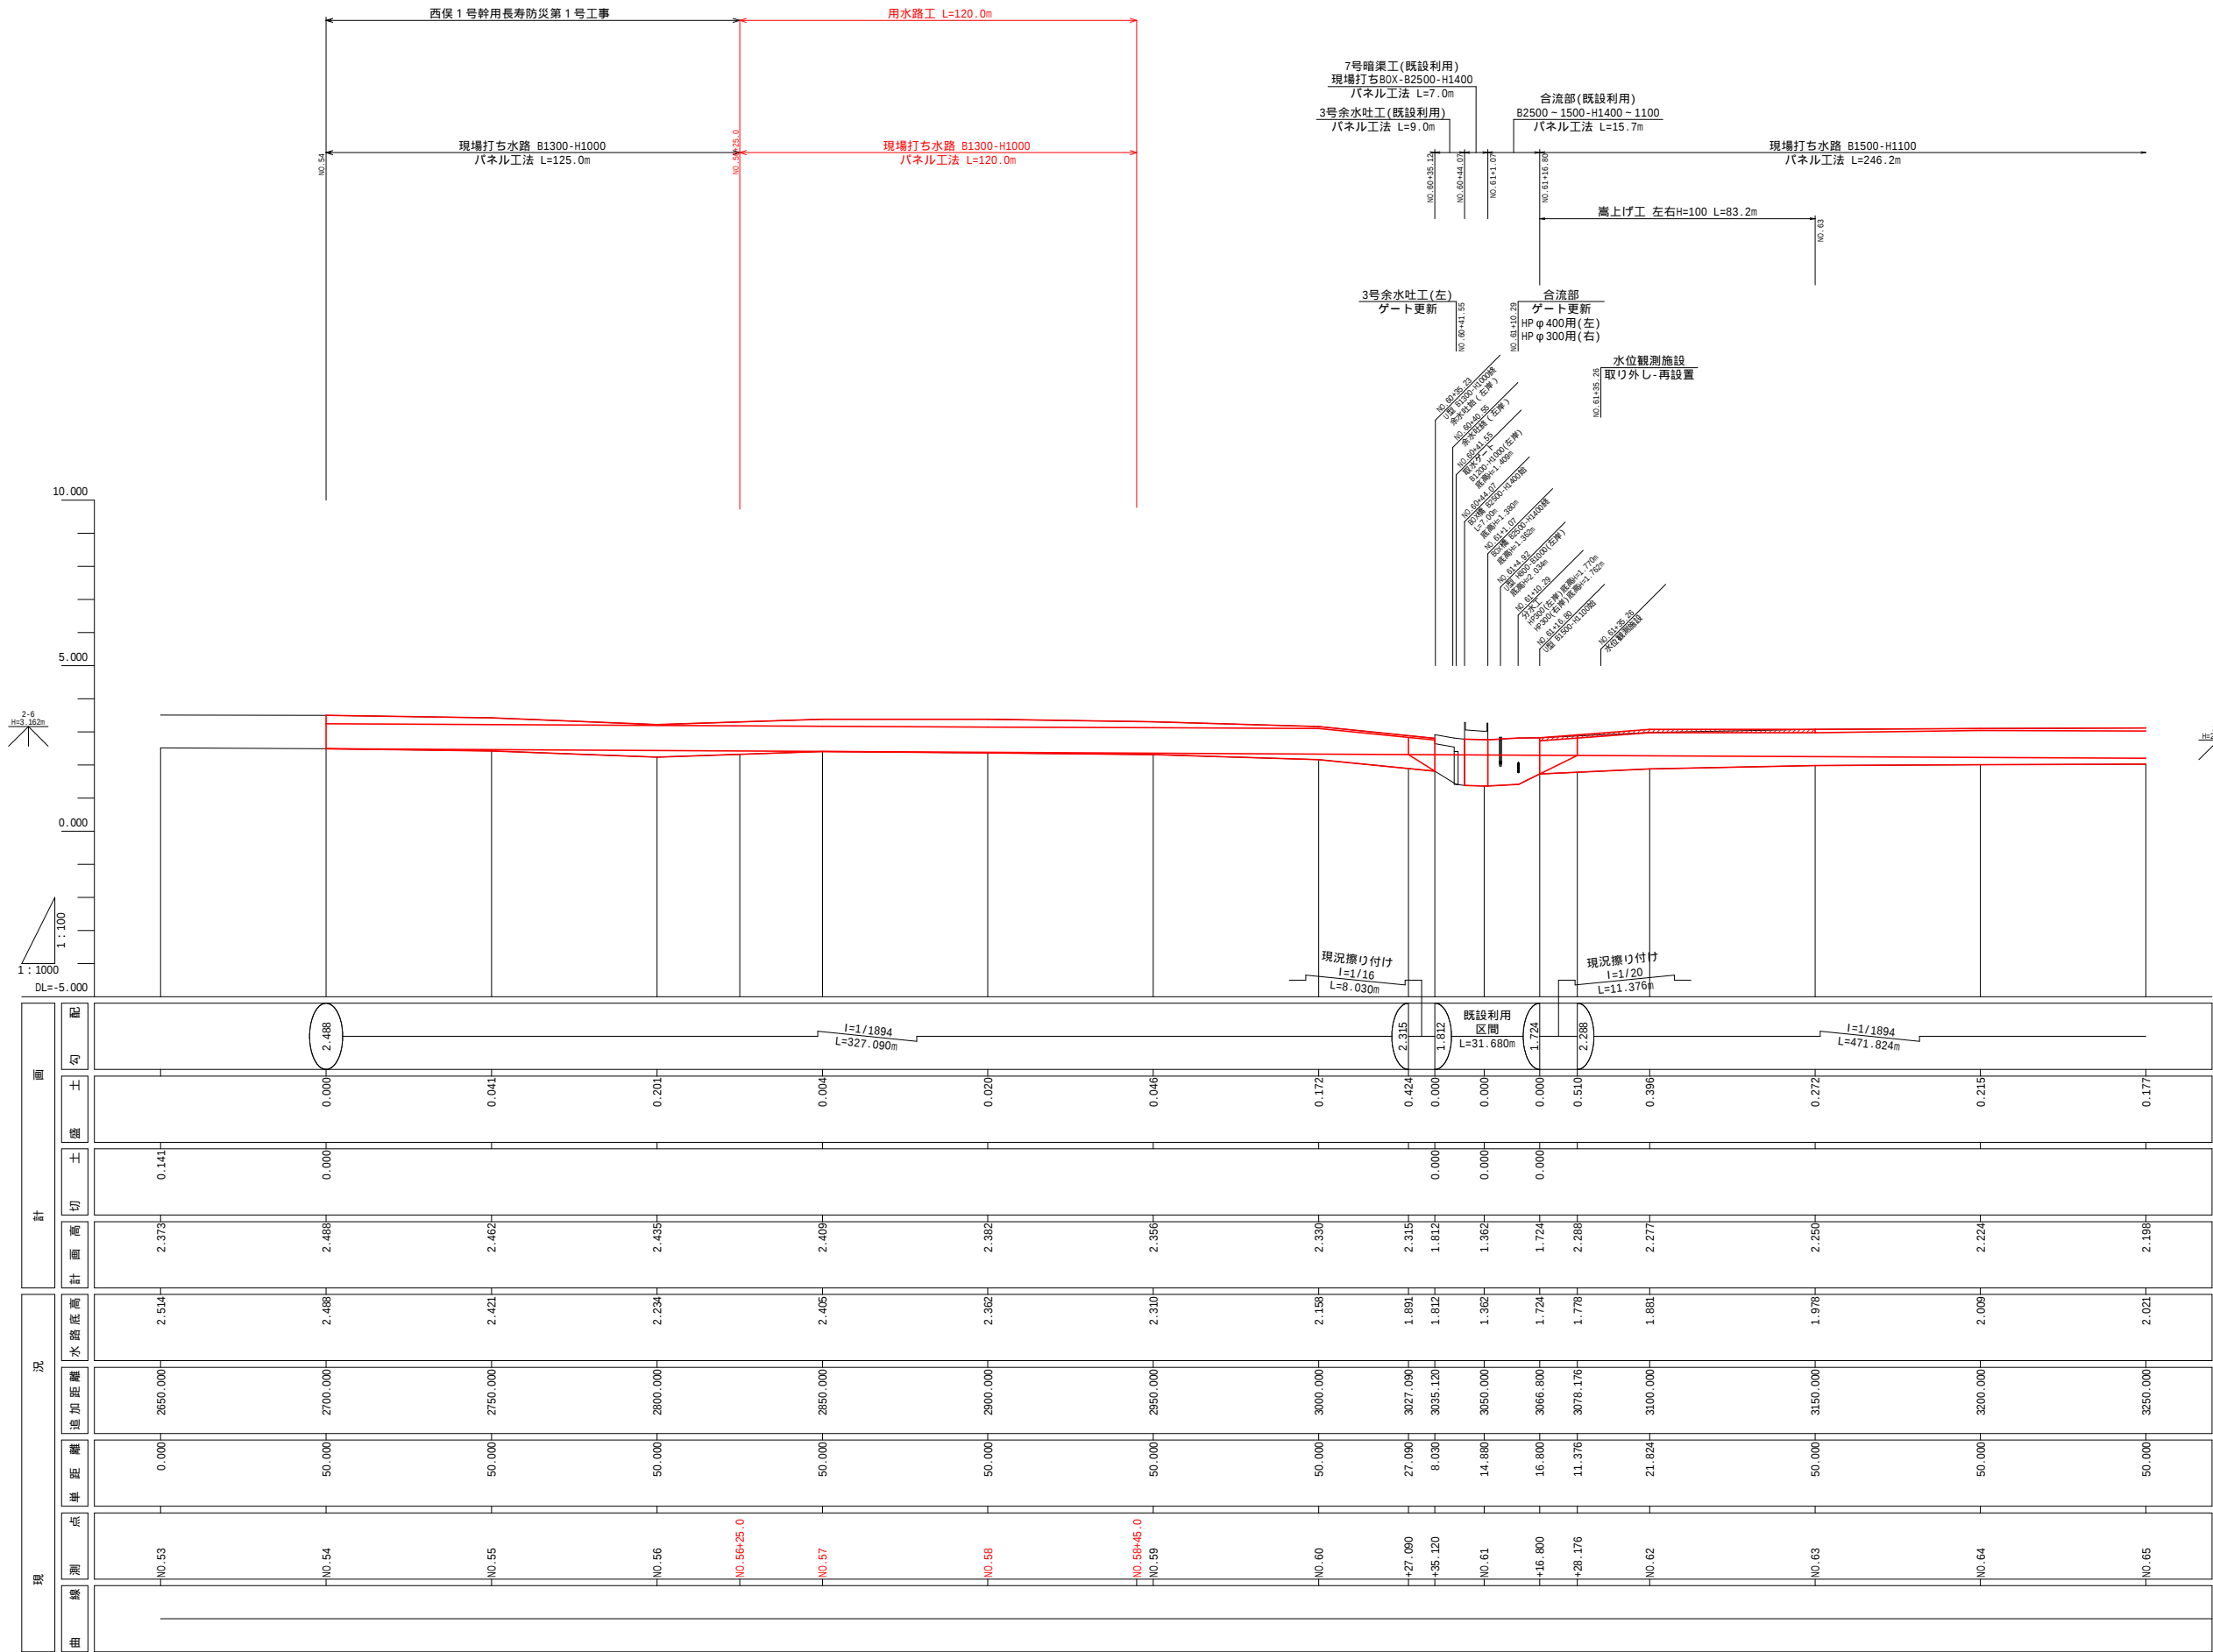
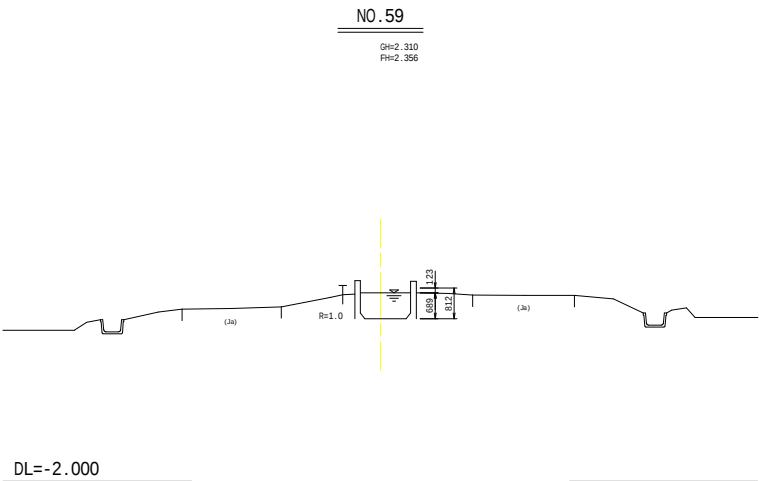
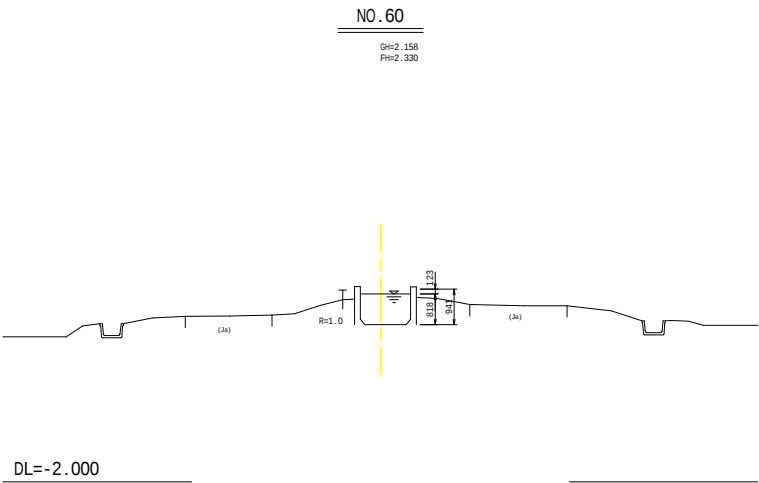
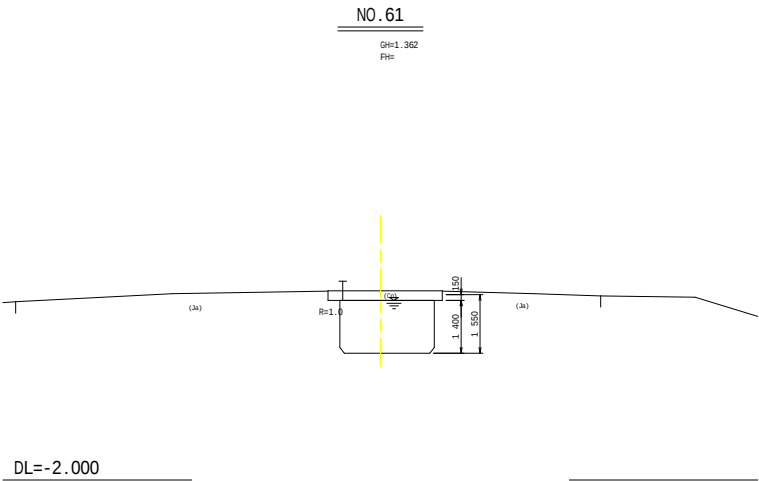
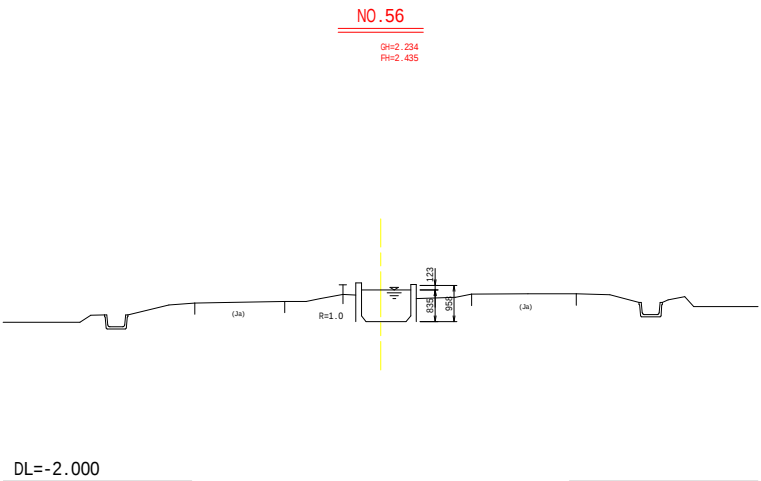
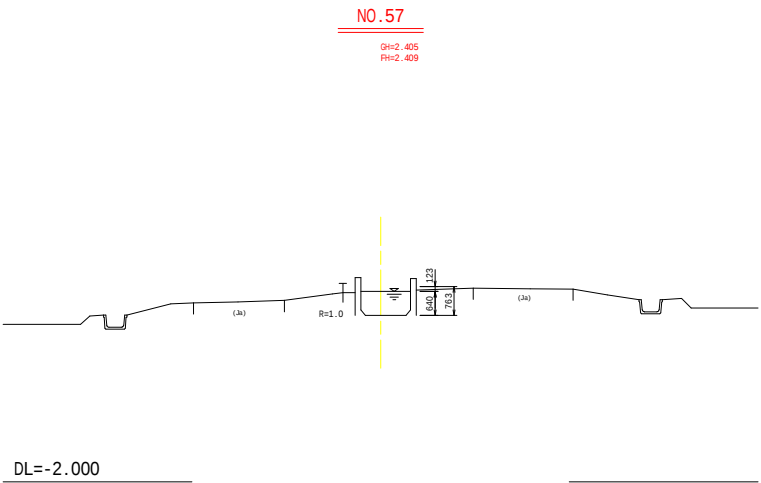
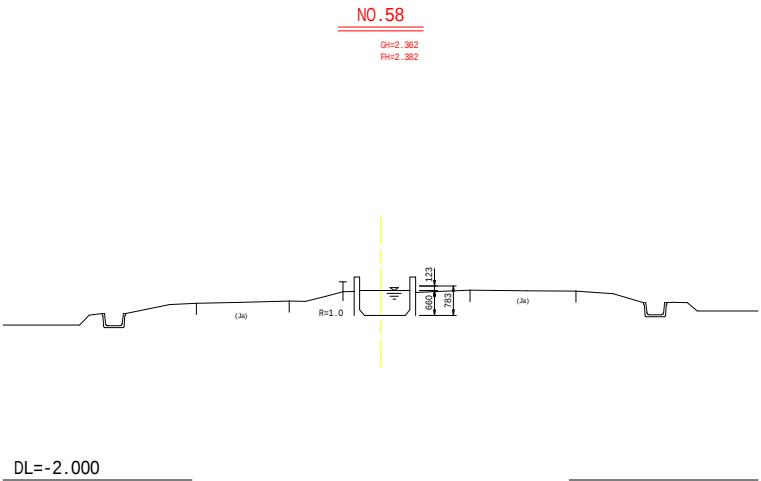
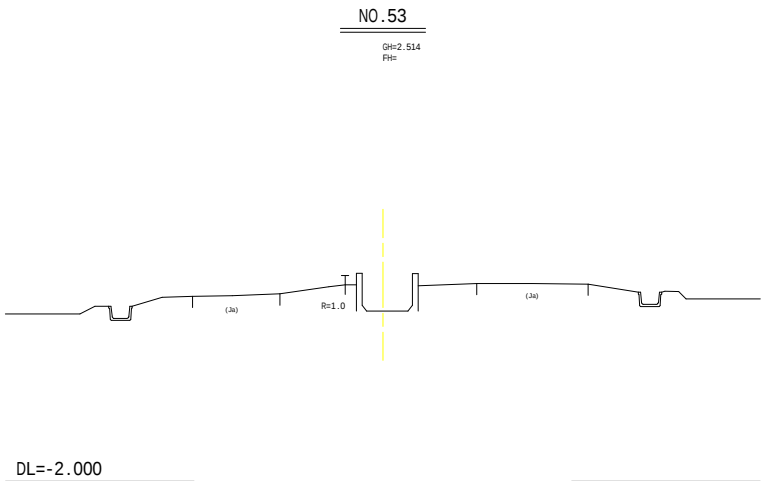


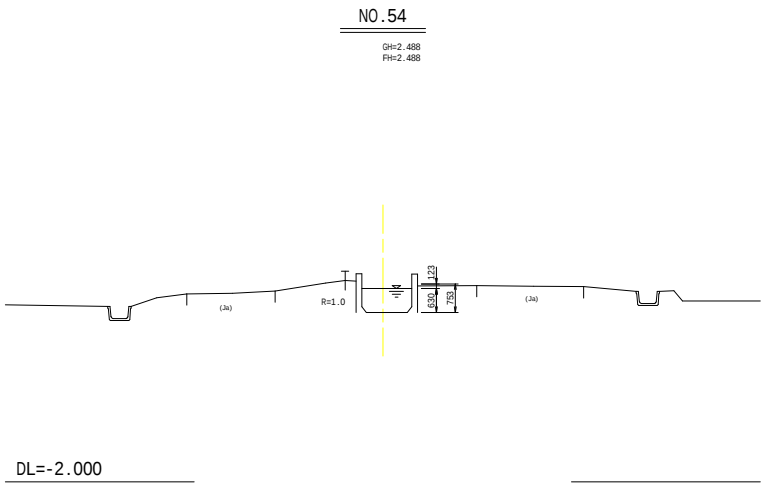

NO.53 ~ NO.65

図 面 の 名 称		図面番号
2 縦断面図		3
縮 尺 V=1:100 H=1:1000		
事 業 名	農業水路等長寿命化・防災減災事業	
地 区 名	県営西俣1号幹線用水路地区	
路 線 名 等	-	
業 務 名	西俣 1 号幹用長寿防災第2号工事	
西北農林水産事務所		

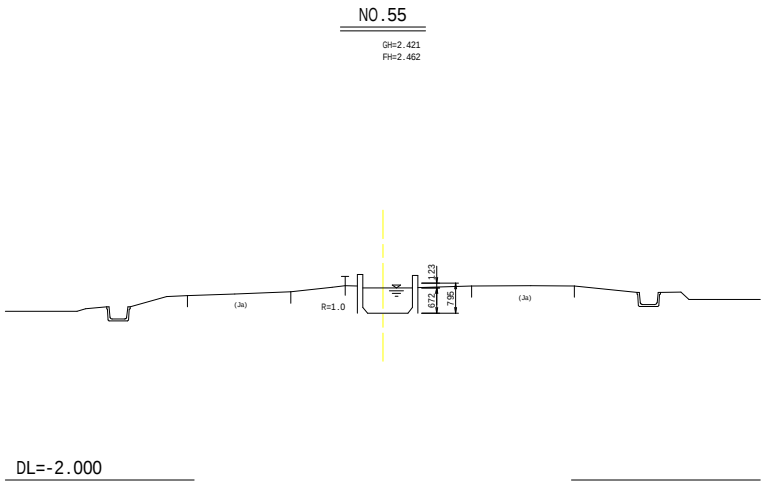


NO.53 ~ NO.61


図 面 の 名 称		図面番号
2 横断面図		4
縮 尺 S=1:100		
事 業 名	農業水路等長寿命化・防災減災事業	
地 区 名	県営西保1号幹線用水路地区	
路 線 名 等	-	
業 務 名	西保1号幹用長寿防災第2号工事	
西北農林水産事務所		

用水路補修一般図(2)
(2工区)


用水路補修断面図 S=1:15
(開水路部)

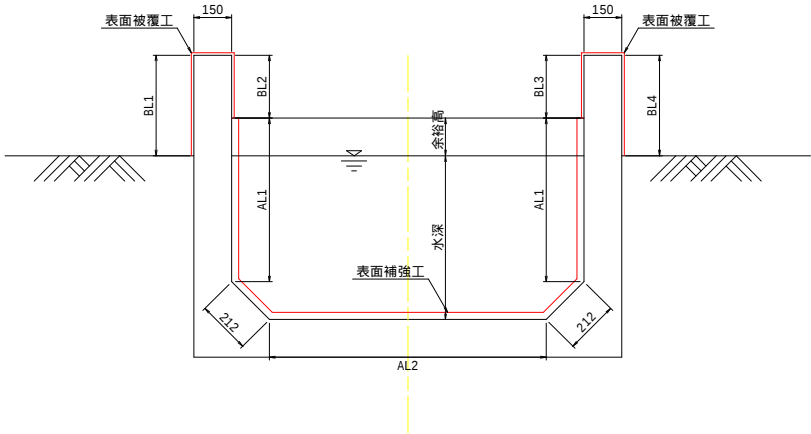


嵩上げ工断面図 S=1:15

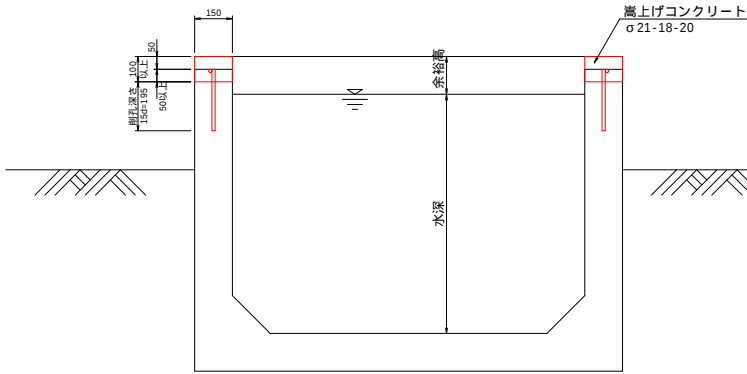


配筋図 V=1:5
H=1:50
(9m当り)

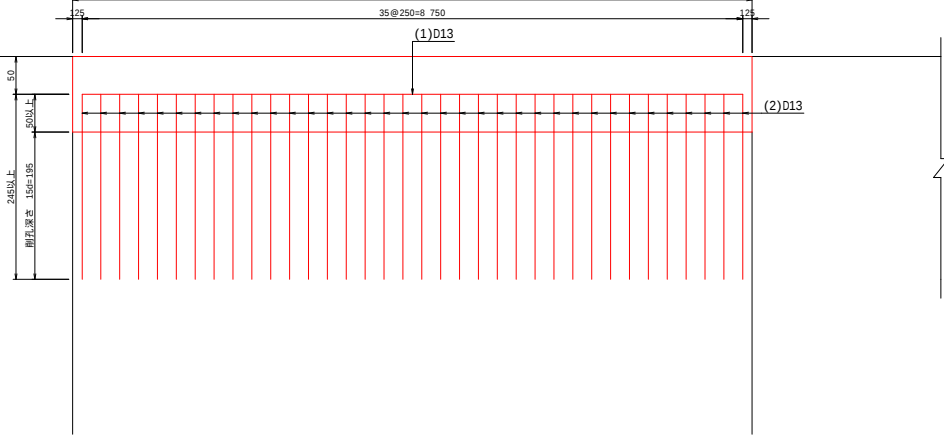


表面補強工 S=1:5
(側面部)

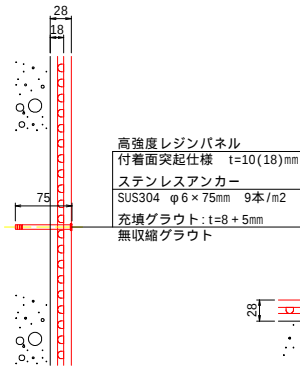


表面補強工 S=1:5
(底板部)

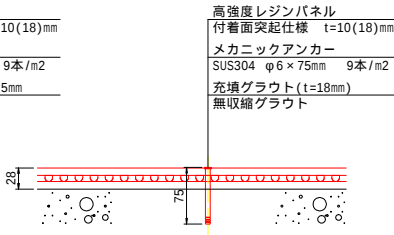

表面被覆工 S=1:5

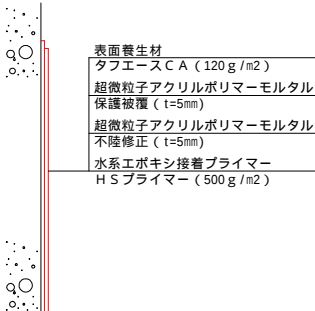

鉄筋加工図 S=1:50
(9m当り)

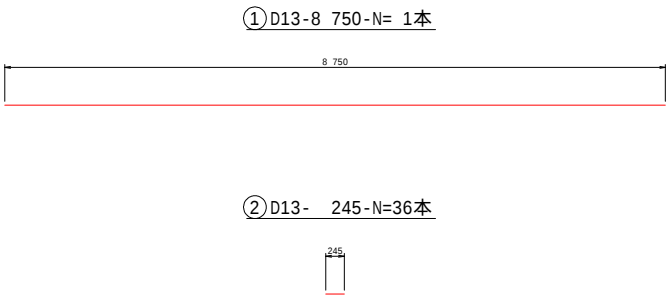

鉄筋重量表

種 別	径	本 数	長 さ	総延長	摘 要
1	D13	1	8.750	8.750	
2	D13	36	0.245	8.820	
	D13	合 計		17.570	
	D13	17.570m × 0.995kg/m = 17.482kg			


(2工区)

測 点	表面補強工			表面被覆工					測 点	表面補強工			表面被覆工				
	AL1	AL2	Σ AL	BL1	BL2	BL3	BL4	Σ BL		AL1	AL2	Σ AL	BL1	BL2	BL3	BL4	Σ BL
NO.54	0.603	1.000	2.630	0.193	0.267	0.258	0.313	1.331	NO.68	0.915	1.200	3.454	0.449	0.051	0.035	0.222	1.057
NO.55	0.645	1.000	2.714	0.308	0.234	0.209	0.327	1.378	NO.69	0.888	1.200	3.400	0.384	0.074	0.065	0.216	1.039
NO.56	0.808	1.000	3.040	0.319	0.067	0.024	0.372	1.082	NO.70	1.113	1.200	3.850	0.639	-	-	0.410	1.349
NO.57	0.613	1.000	2.650	0.400	0.242	0.211	0.305	1.458	BC.9	1.122	1.200	3.868	0.598	-	-	0.272	1.170
NO.58	0.633	1.000	2.690	0.385	0.235	0.236	0.405	1.561	NO.71	0.910	1.200	3.444	0.392	0.050	0.039	0.270	1.051
NO.59	0.662	1.000	2.748	0.354	0.197	0.184	0.309	1.344	SP.9	-	-	-	-	-	-	-	-
NO.60	0.791	1.000	3.006	0.331	0.074	0.063	0.278	1.046	NO.71+36.1	0.800	1.200	4.848	-	-	-	-	-
NO.61	1.100	2.200	7.448	-	-	-	-	-	NO.72	0.918	1.200	3.460	0.335	0.036	0.023	0.254	0.948
NO.62	1.044	1.200	3.712	0.453	-	-	0.383	1.160	EC.9	0.800	1.200	4.848	-	-	-	-	-
NO.63	0.930	1.200	3.484	0.467	0.032	0.018	1.138	1.160	NO.73	0.800	1.200	4.848	-	-	-	-	-
NO.64	0.882	1.200	3.388	0.368	0.085	0.055	0.352	1.160	NO.74	0.816	1.200	3.256	-	0.139	0.139	-	0.578
NO.65	0.854	1.200	3.332	0.450	0.098	0.088	0.376	1.312									
NO.66	0.880	1.200	3.384	0.451	0.080	0.062	0.278	1.174									
NO.66+15.5	0.800	1.200	4.848	-	-	-	-	-									
NO.67	1.003	1.200	3.630	0.545	-	-	0.410	1.255									


図 面 の 名 称		図面番号
用水路補修一般図(2)		5
縮 尺 図 示		
事 業 名	農業水路等長寿命化・防災減災事業	
地 区 名	県営西保1号幹線用水路地区	
路 線 名 等	-	
業 務 名	西保1号幹用長寿防災第2号工事	
西北農林水産事務所		

雪寒仮囲い計画図


囲い詳細図(参考図) S=1:25
平面図

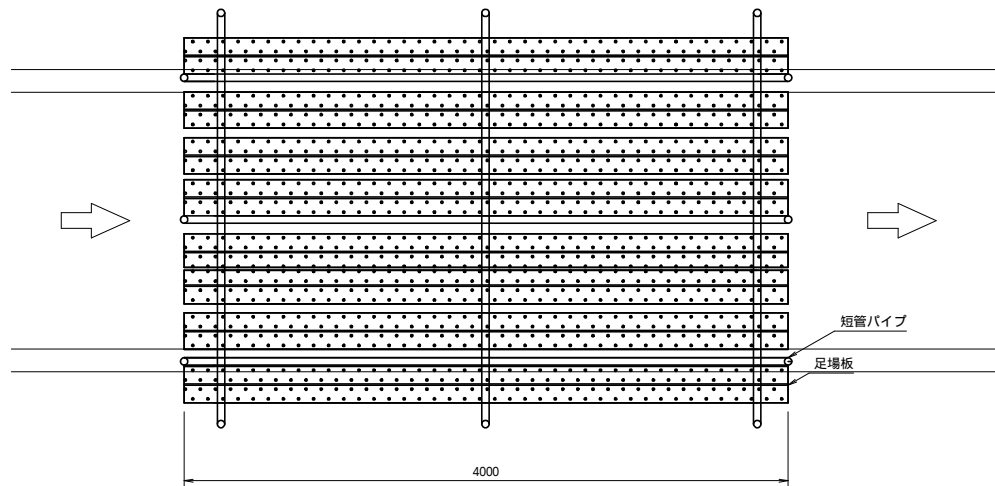

断面図

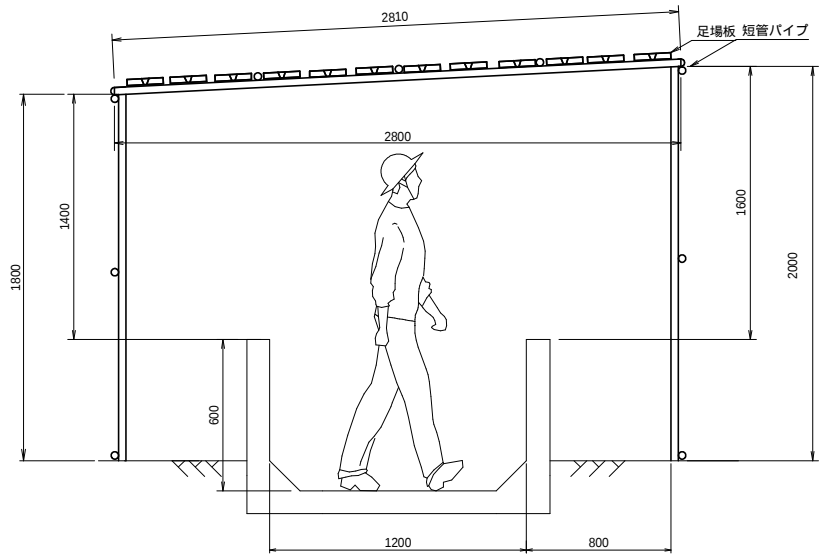

側面図

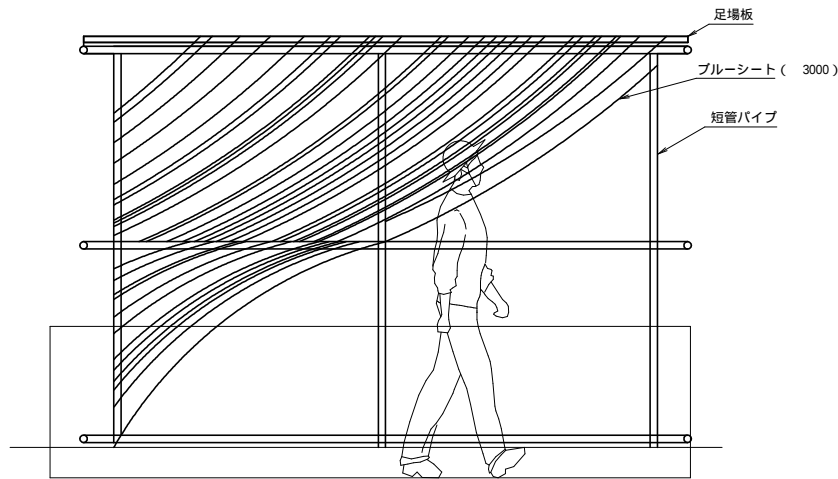

図面の名称		図面番号
雪寒仮囲い工(参考図)		6
縮尺図示		
測 量	令和 年 月 日 終了	
設 計		
製 図	原 図	
	複 写	
西北農林水産事務所		
青 森 県		