



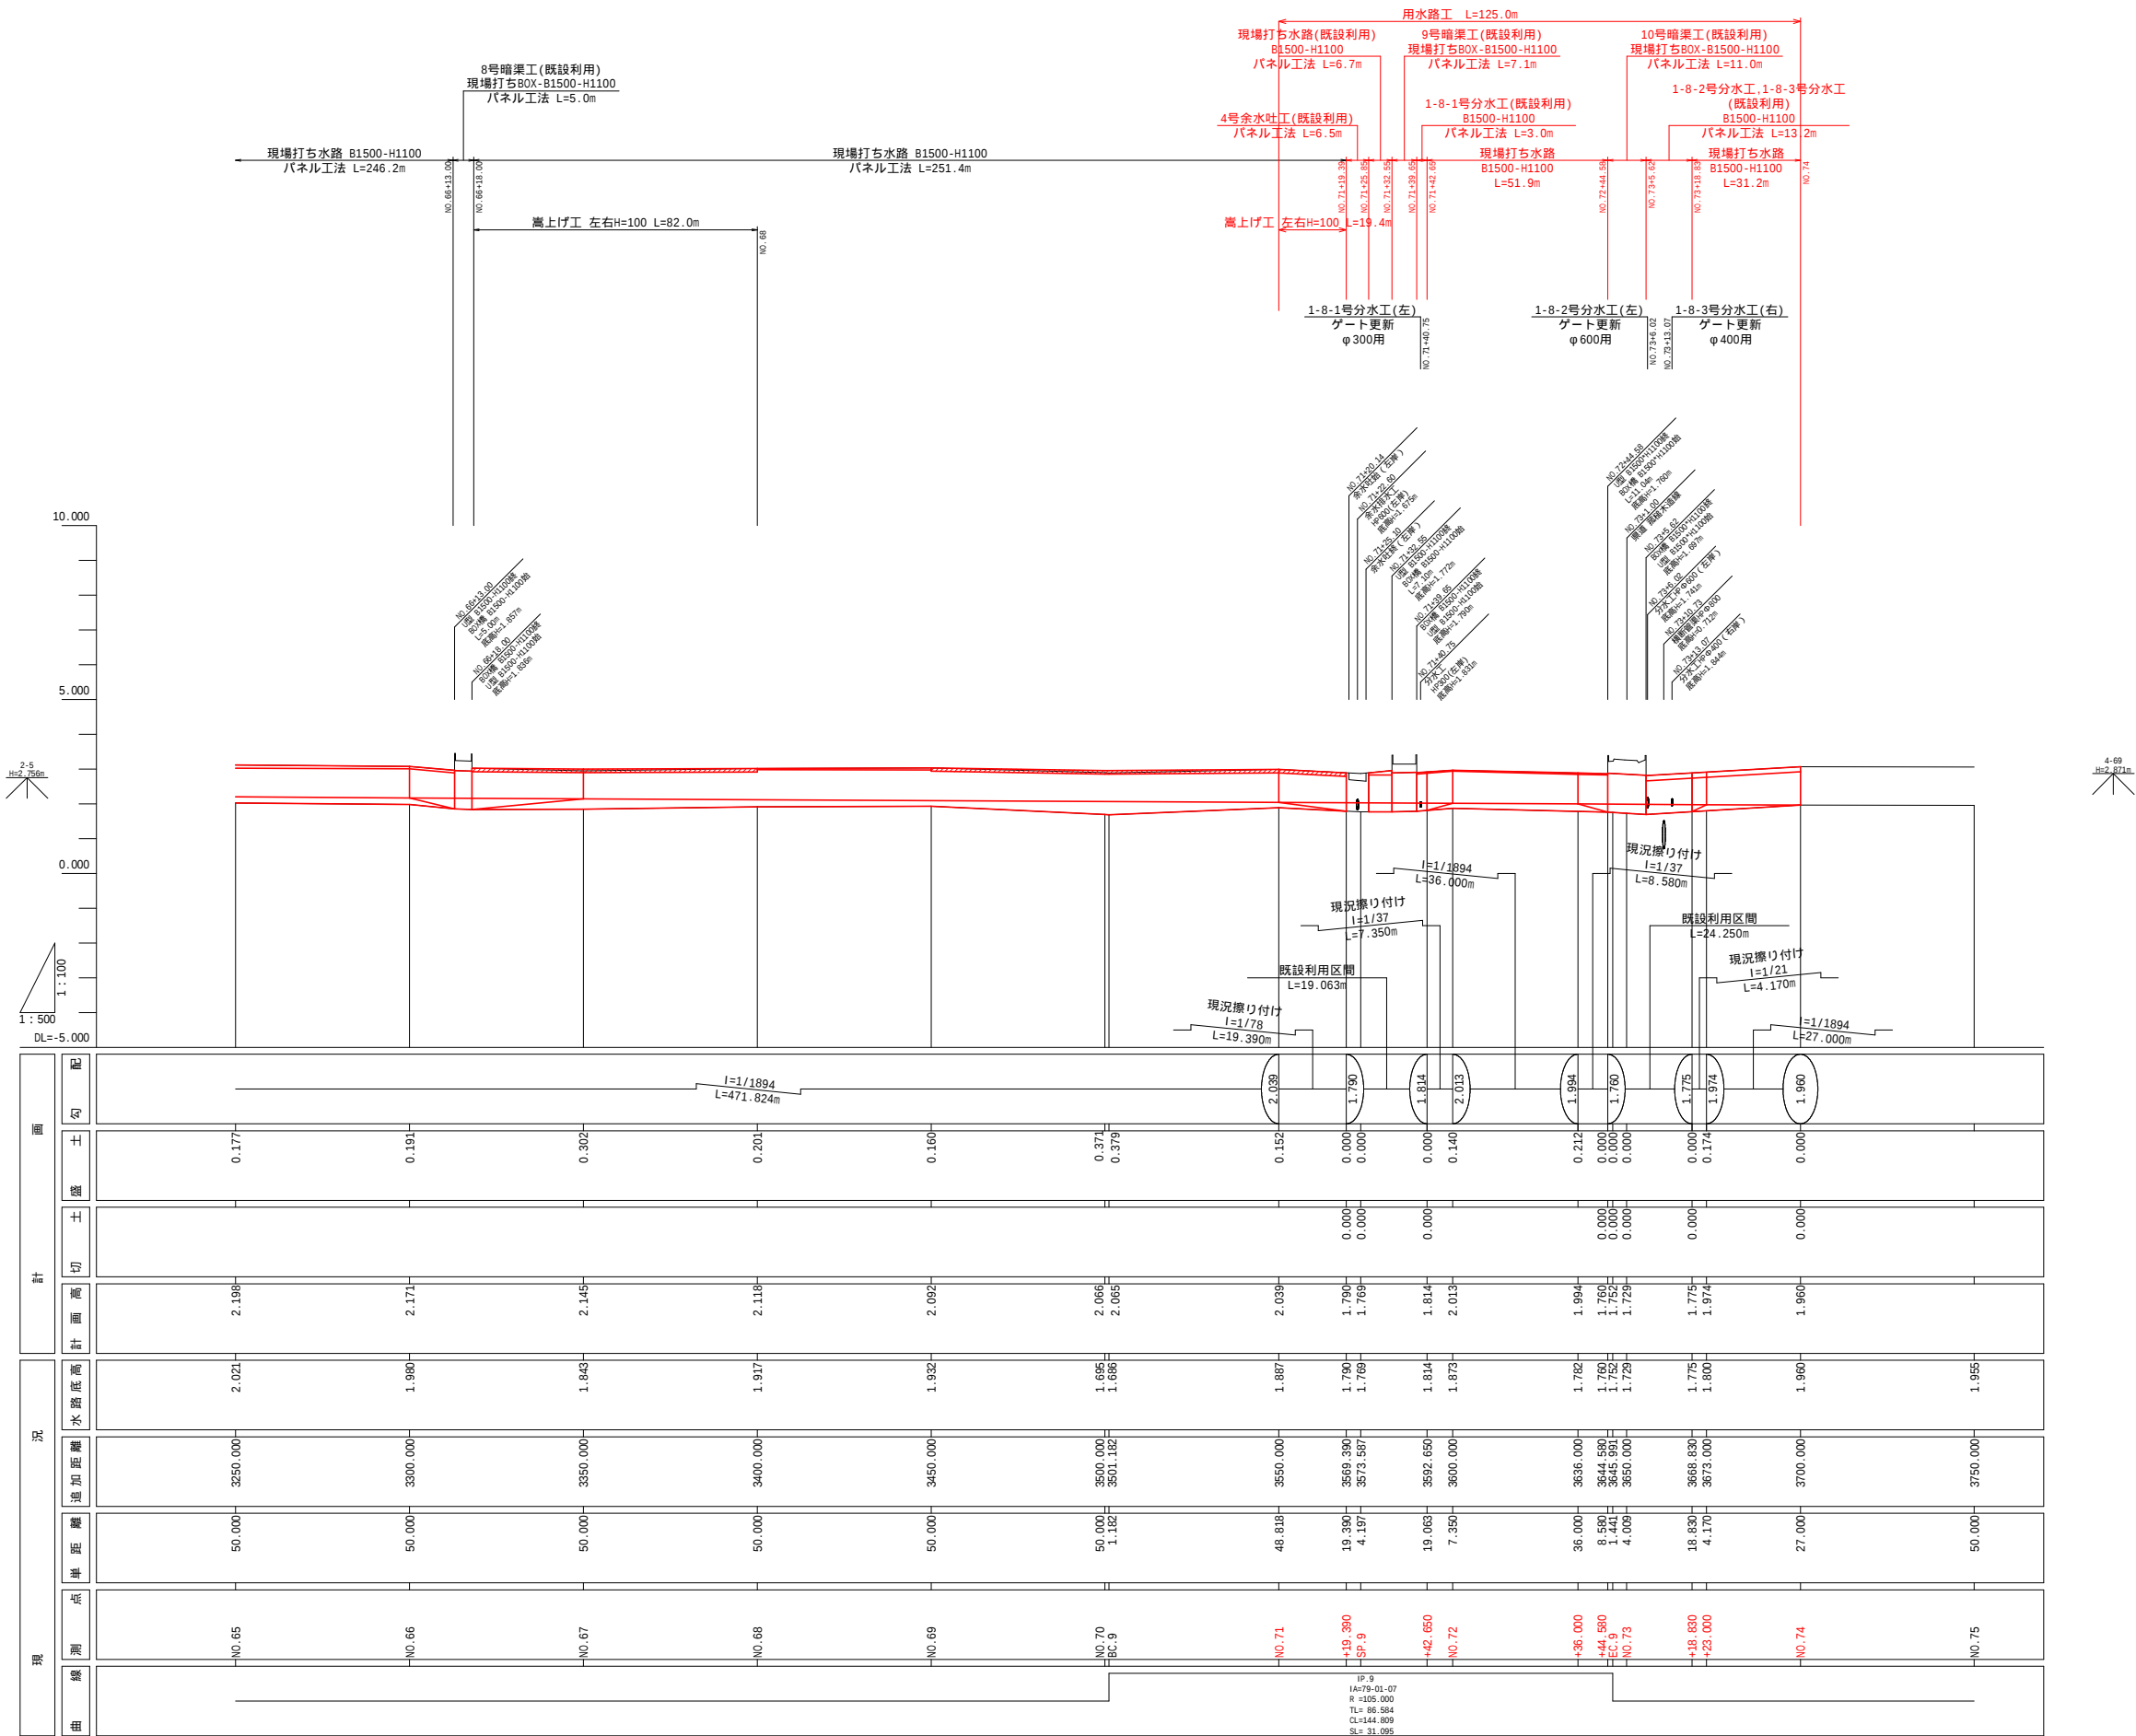


NO.65 - NO.75


図 面 の 名 称		図面番号
2 縦断面図		3
縮 尺 V=1:100 H=1:1000		
事 業 名	基幹水利施設 ストックマネジメント事業	
地 区 名	県営西保1号幹線用水路地区	
路 線 名 等	-	
調査備考	用 高度化第3号工事西保1号幹線用水路地区第3号工事	
西北農林水産事務所		

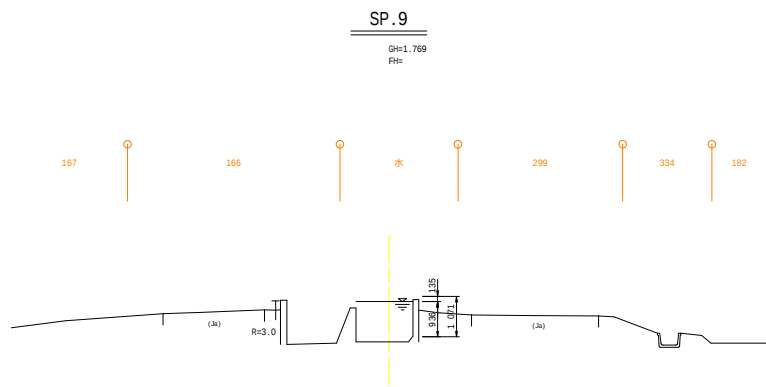


DL=-2.000

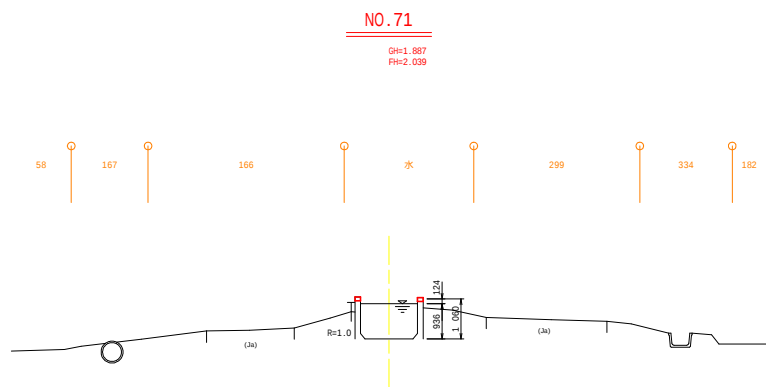


DL=-2.000

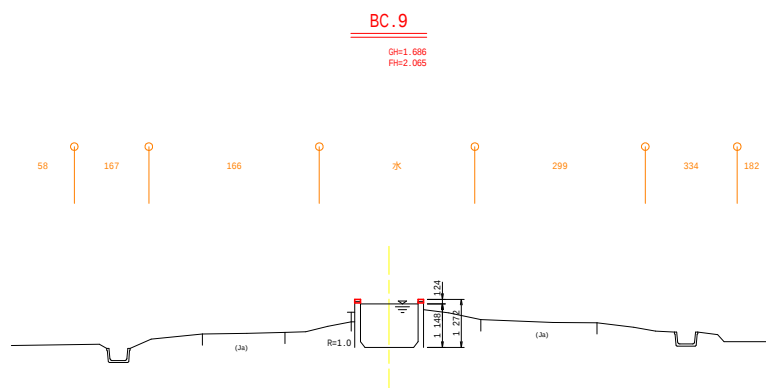


DL=-2.000

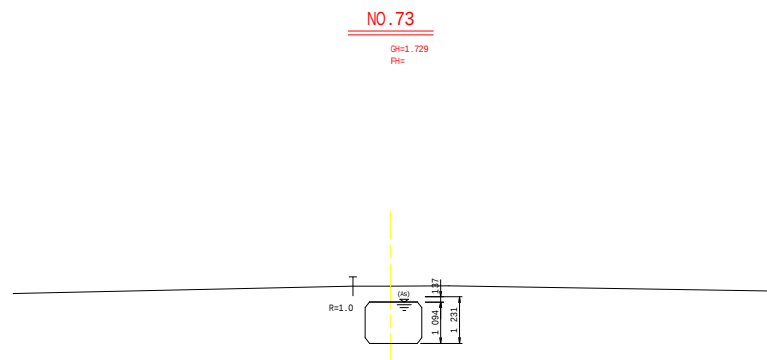


DL=-2.000

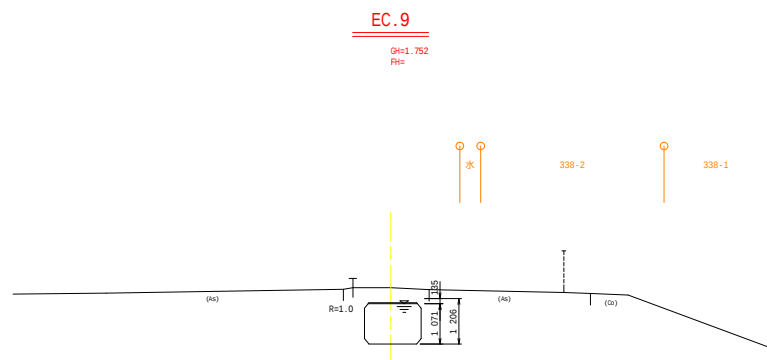


DL=-2.000

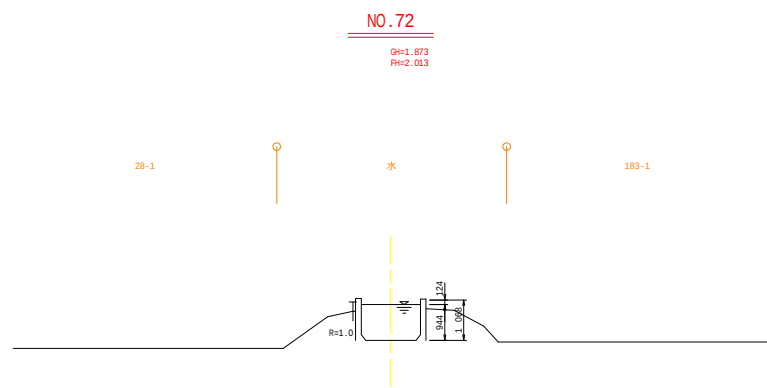

DL=-2.000

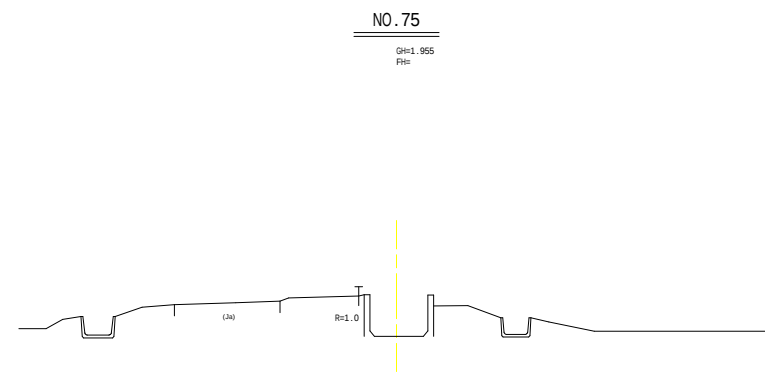

DL=-2.000

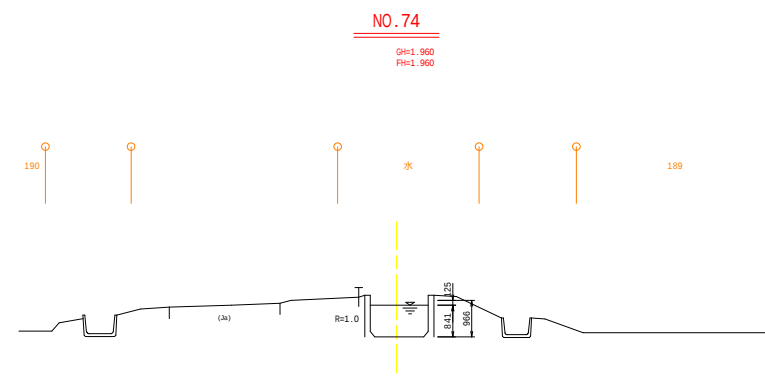


DL=-2.000

BC.9 ~ NO.75


図 面 の 名 称		図面番号
2 横断面図		4
縮 尺 S=1:100		
事 業 名	基幹水利施設 ストックマネジメント事業	
地 区 名	県営西保1号幹線用水路地区	
路 線 名 等	-	
業 務 名	西保1号幹用高度化第3号工事	
西北農林水産事務所		

用水路補修一般図(2)
(2工区)


用水路補修断面図 S=1:15
(開水路部)

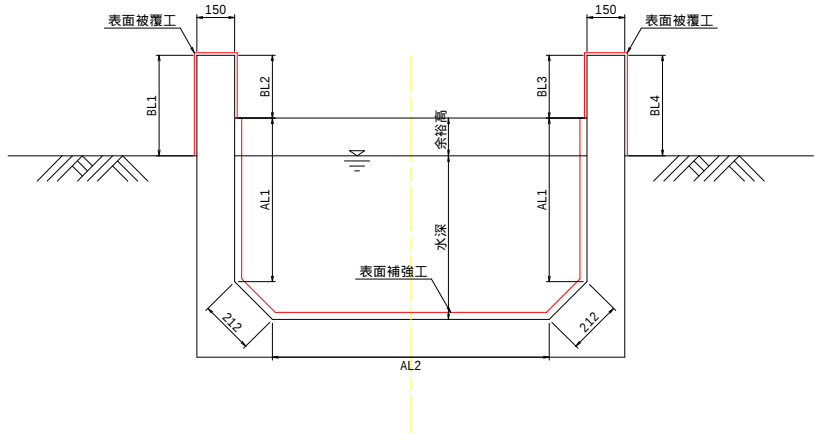


嵩上げ工断面図 S=1:15

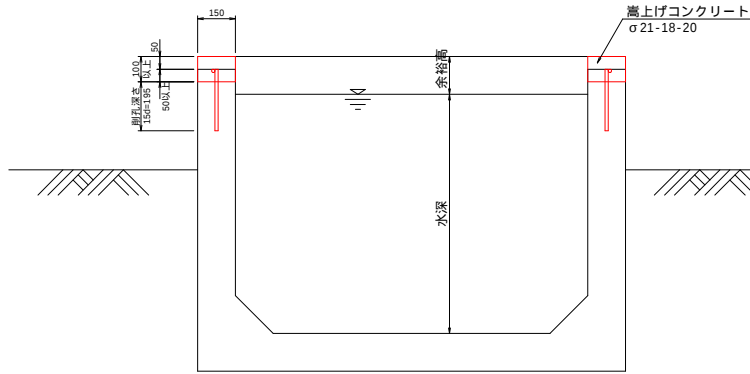


配筋図 V=1:5
H=1:50
(9m当り)

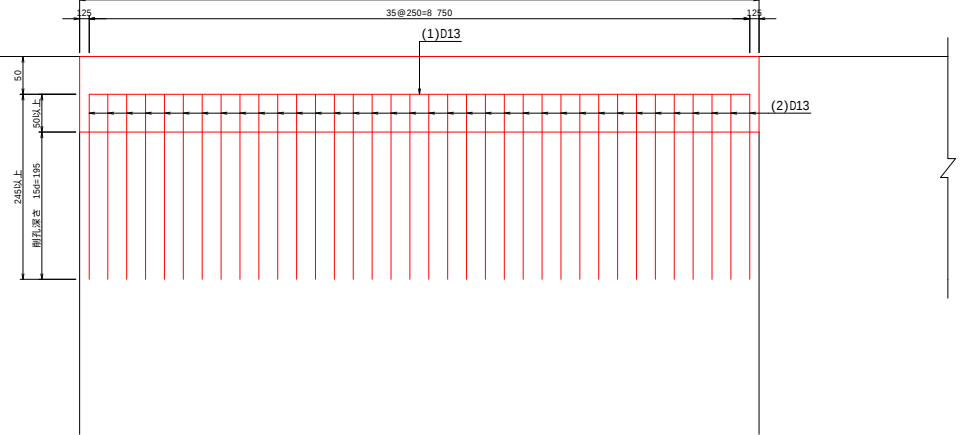


表面補強工 S=1:5
(側面部)

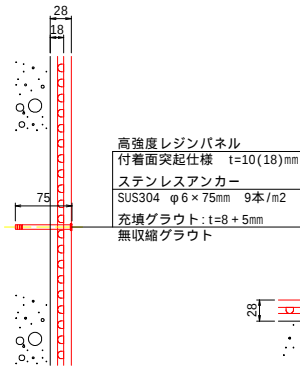


表面補強工 S=1:5
(底板部)

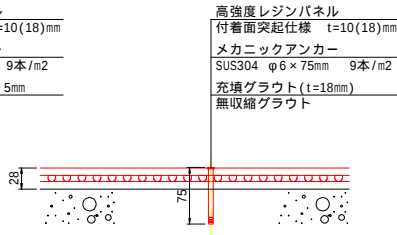

表面被覆工 S=1:5

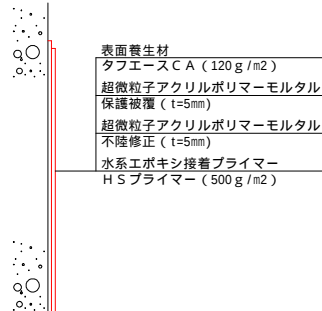

鉄筋加工図 S=1:50
(9m当り)

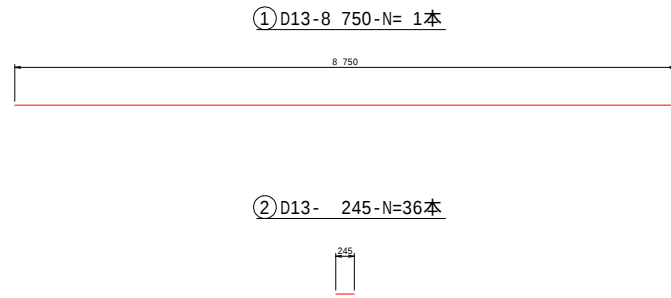

鉄筋重量表


種別	径	本数	長さ	総延長	摘要
1	D13	1	8.750	8.750	
2	D13	36	0.245	8.820	
	D13	合計		17.570	
	D13	17.570m × 0.995kg/m = 17.482kg			

(2工区)


測点	表面補強工			表面被覆工					測点	表面補強工			表面被覆工				
	AL1	AL2	ΣAL	BL1	BL2	BL3	BL4	ΣBL		AL1	AL2	ΣAL	BL1	BL2	BL3	BL4	ΣBL
NO.54	0.603	1.000	2.630	0.193	0.267	0.258	0.313	1.331	NO.68	0.915	1.200	3.454	0.449	0.051	0.035	0.222	1.057
NO.55	0.645	1.000	2.714	0.308	0.234	0.209	0.327	1.378	NO.69	0.888	1.200	3.400	0.384	0.074	0.065	0.216	1.039
NO.56	0.808	1.000	3.040	0.319	0.067	0.024	0.372	1.082	NO.70	1.113	1.200	3.850	0.639	-	-	0.410	1.349
NO.57	0.613	1.000	2.650	0.400	0.242	0.211	0.305	1.458	BC.9	1.122	1.200	3.868	0.598	-	-	0.272	1.170
NO.58	0.633	1.000	2.690	0.385	0.235	0.236	0.405	1.561	NO.71	0.910	1.200	3.444	0.392	0.050	0.039	0.270	1.051
NO.59	0.662	1.000	2.748	0.354	0.197	0.184	0.309	1.344	SP.9	-	-	-	-	-	-	-	-
NO.60	0.791	1.000	3.006	0.331	0.074	0.063	0.278	1.046	NO.71+36.1	0.800	1.200	4.848	-	-	-	-	-
NO.61	1.100	2.200	7.448	-	-	-	-	-	NO.72	0.918	1.200	3.460	0.335	0.036	0.023	0.254	0.948
NO.62	1.044	1.200	3.712	0.453	-	-	0.383	1.160	EC.9	0.800	1.200	4.848	-	-	-	-	-
NO.63	0.930	1.200	3.484	0.467	0.032	0.018	1.138	1.160	NO.73	0.800	1.200	4.848	-	-	-	-	-
NO.64	0.882	1.200	3.388	0.368	0.085	0.055	0.352	1.160	NO.74	0.816	1.200	3.256	-	0.139	0.139	-	0.578
NO.65	0.854	1.200	3.332	0.450	0.098	0.088	0.376	1.312									
NO.66	0.880	1.200	3.384	0.451	0.080	0.062	0.278	1.174									
NO.66+15.5	0.800	1.200	4.848	-	-	-	-	-									
NO.67	1.003	1.200	3.630	0.545	-	-	0.410	1.255									

用水路補修一般図(4)


用水路補修断面図 S=1:15
(横断暗渠部)

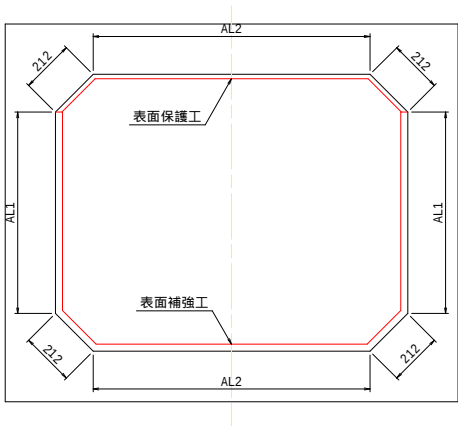


表面補強工 S=1:5
(側面部)

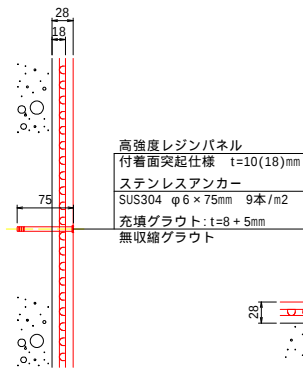

表面補強工 S=1:5
(底版部)

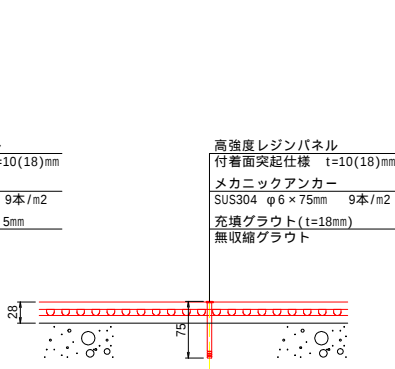

表面保護工 S=1:5

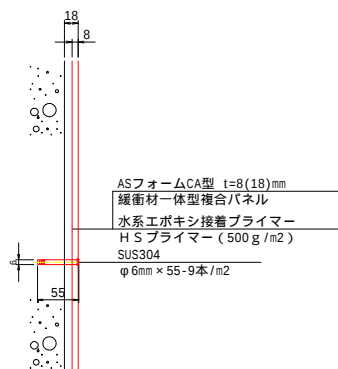

(1工区)

測 点	表面補強工			表面保護工				
	AL1	AL2	Σ AL	BL1	BL2	BL3	BL4	Σ BL
NO.28	0.655	1.100	2.834	0.270	0.253	0.237	0.149	1.209
NO.29	0.692	1.100	2.908	0.266	0.223	0.219	0.343	1.351
BC.3	0.890	1.100	3.304	0.429	0.007	0.033	0.495	1.264
SP.3	0.863	1.100	3.250	0.495	0.028	0.036	0.527	1.386
NO.30	0.857	1.100	3.238	0.506	0.037	0.052	0.531	1.426
EC.3	0.779	1.100	3.082	0.605	0.110	0.134	0.501	1.650
BC.4	0.761	1.100	3.046	0.618	0.151	0.150	0.505	1.724
SP.4	0.795	1.100	3.114	0.421	0.127	0.130	0.442	1.420
EC.4	0.877	1.100	3.278	0.270	0.253	0.237	0.149	1.209
NO.31	0.800	1.160	4.688	-	-	-	-	-
BC.5	0.800	1.160	4.688	-	-	-	-	-
SP.5	0.883	1.000	3.190	0.514	-	-	0.387	1.201
EC.5	0.756	1.000	2.936	0.429	0.103	0.091	0.123	1.046
BC.6	0.749	1.000	2.922	0.421	0.112	0.108	0.407	1.348
NO.32	0.739	1.000	2.902	0.357	0.115	0.118	0.321	1.211

(2工区)

測 点	表面補強工			表面被覆工				
	AL1	AL2	Σ AL	BL1	BL2	BL3	BL4	Σ BL
NO.54	0.603	1.000	2.630	0.193	0.267	0.258	0.313	1.331
NO.55	0.645	1.000	2.714	0.308	0.234	0.209	0.327	1.378
NO.56	0.808	1.000	3.040	0.319	0.067	0.024	0.372	1.082
NO.57	0.613	1.000	2.650	0.400	0.242	0.211	0.305	1.458
NO.58	0.633	1.000	2.690	0.385	0.235	0.236	0.405	1.561
NO.59	0.662	1.000	2.748	0.354	0.197	0.184	0.309	1.344
NO.60	0.791	1.000	3.006	0.331	0.074	0.063	0.278	1.046
NO.61	1.100	2.200	7.448	-	-	-	-	-
NO.62	1.044	1.200	3.712	0.453	-	-	0.383	1.160
NO.63	0.930	1.200	3.484	0.467	0.032	0.018	1.138	1.160
NO.64	0.882	1.200	3.388	0.368	0.085	0.055	0.352	1.160
NO.65	0.854	1.200	3.332	0.450	0.098	0.088	0.376	1.312
NO.66	0.880	1.200	3.384	0.451	0.080	0.062	0.278	1.174
NO.66+15.5	0.800	1.200	4.848	-	-	-	-	-
NO.67	1.003	1.200	3.630	0.545	-	-	0.410	1.255
NO.68	0.915	1.200	3.454	0.449	0.051	0.035	0.222	1.057
NO.69	0.888	1.200	3.400	0.384	0.074	0.065	0.216	1.039
NO.70	1.113	1.200	3.850	0.639	-	-	0.410	1.349
BC.9	1.122	1.200	3.868	0.598	-	-	0.272	1.170
NO.71	0.910	1.200	3.444	0.392	0.050	0.039	0.270	1.051
SP.9	-	-	-	-	-	-	-	-
NO.71+36.1	0.800	1.200	4.848	-	-	-	-	-
NO.72	0.918	1.200	3.460	0.335	0.036	0.023	0.254	0.948
EC.9	0.800	1.200	4.848	-	-	-	-	-
NO.73	0.800	1.200	4.848	-	-	-	-	-
NO.74	0.816	1.200	3.256	-	0.139	0.139	-	0.578


(3工区)

測 点	表面補強工			表面被覆工				
	AL1	AL2	Σ AL	BL1	BL2	BL3	BL4	Σ BL
NO.88	0.793	1.200	3.210	0.324	0.162	0.163	0.613	1.562
NO.89	0.986	1.200	3.596	-	-	-	0.121	0.421
NO.90+5.1	0.800	1.200	4.848	-	-	-	-	-
NO.90	0.827	1.100	3.178	0.431	0.073	0.071	0.601	1.476


図 面 の 名 称		図面番号
用水路補修一般図(4)		5-2
縮 尺 図 示		
事 業 名	基幹水利施設 ストックマネジメント事業	
地 区 名	県営西保1号幹線用水路地区	
路 線 名 等	-	
業 務 名	西保1号幹用高度化第3号工事	
西北農林水産事務所		

雪寒仮囲い計画図


囲い詳細図(参考図) S=1:25
平面図

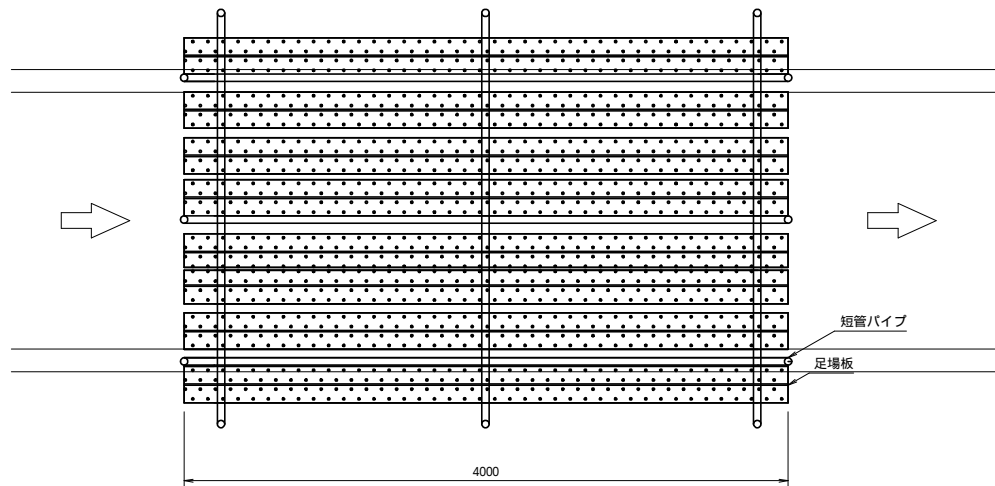

断面図

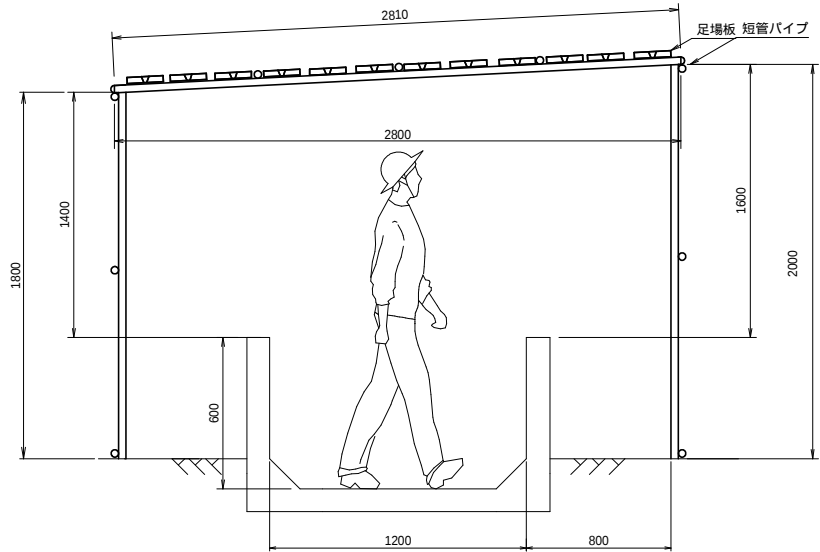

側面図

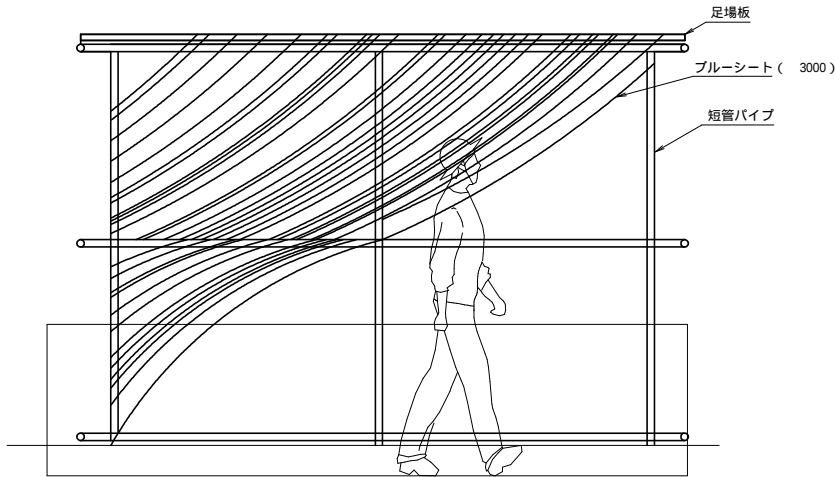

図面の名称		図面番号
雪寒仮囲い工(参考図)		6
縮尺図示		
測 量	令和 年 月 日 終了	
設 計		
製 図	原 図	
	複 写	
西北農林水産事務所		
青 森 県		