

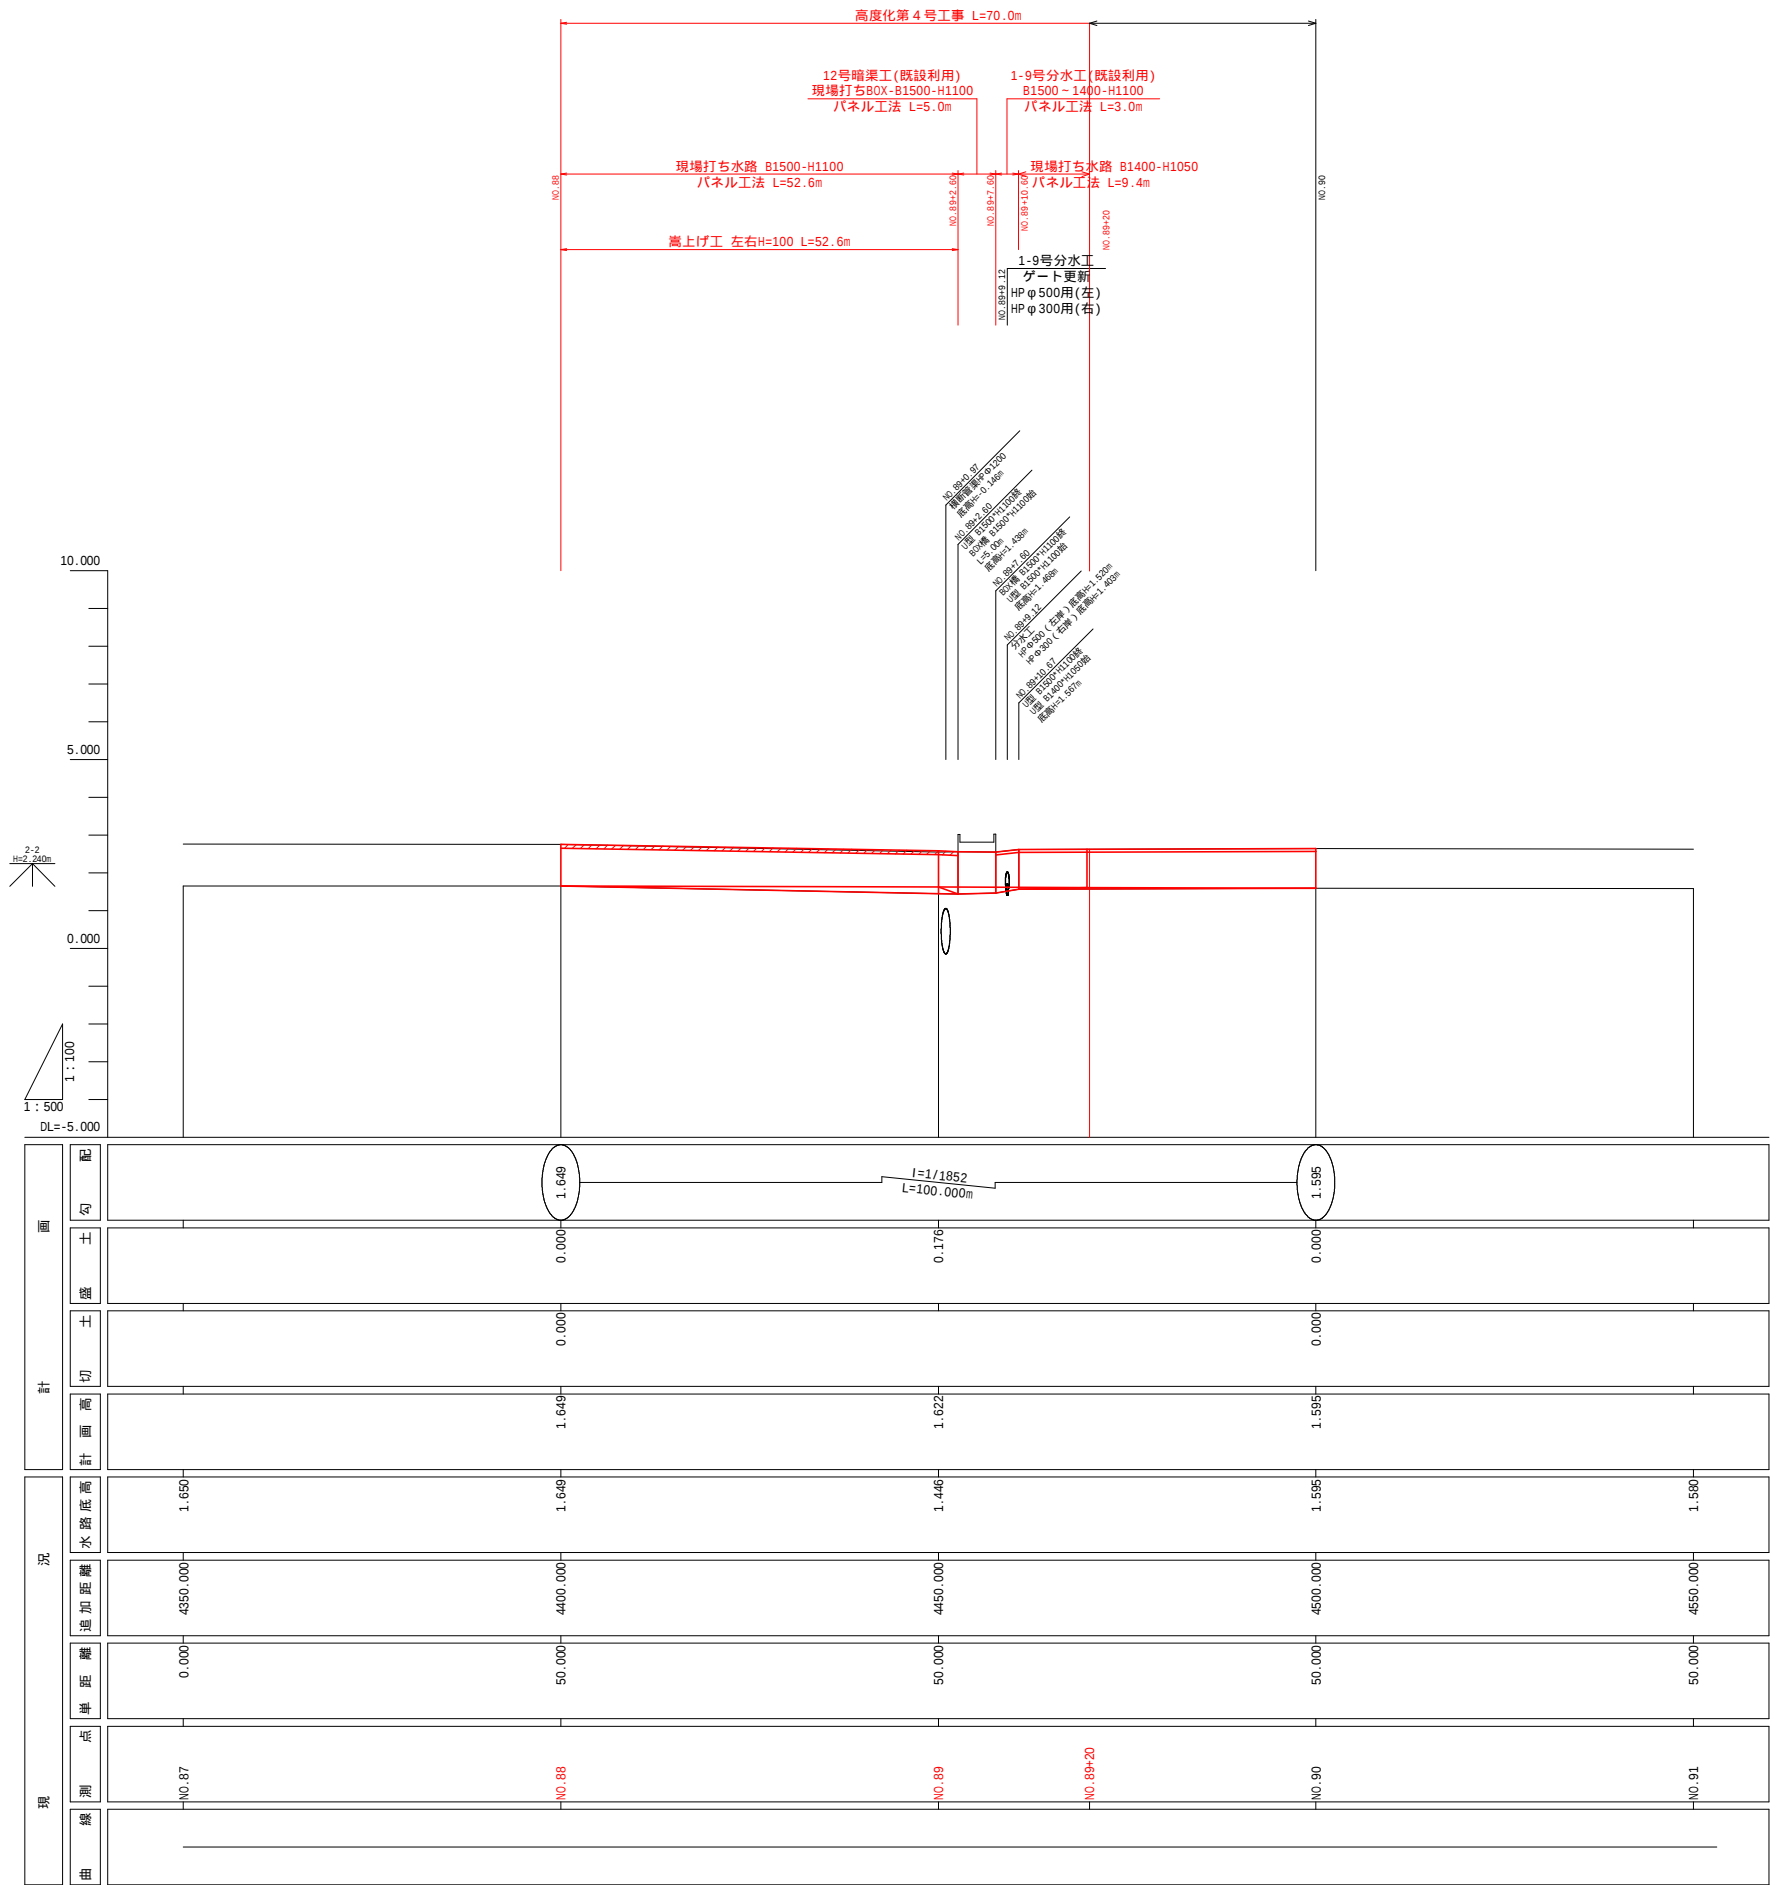
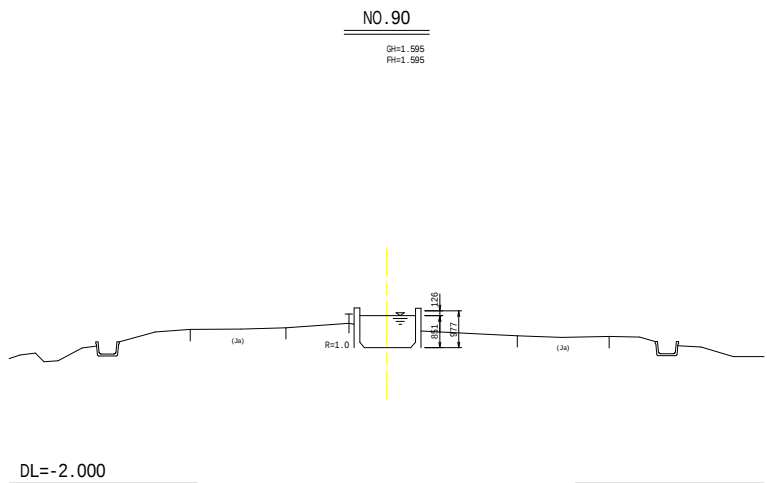
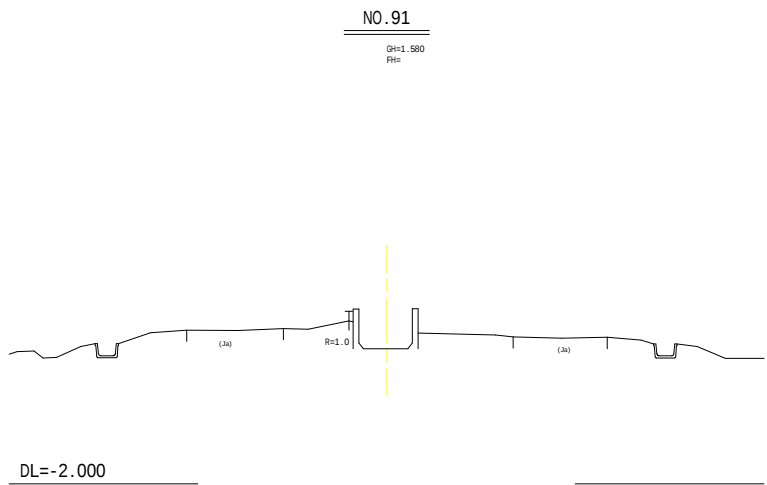
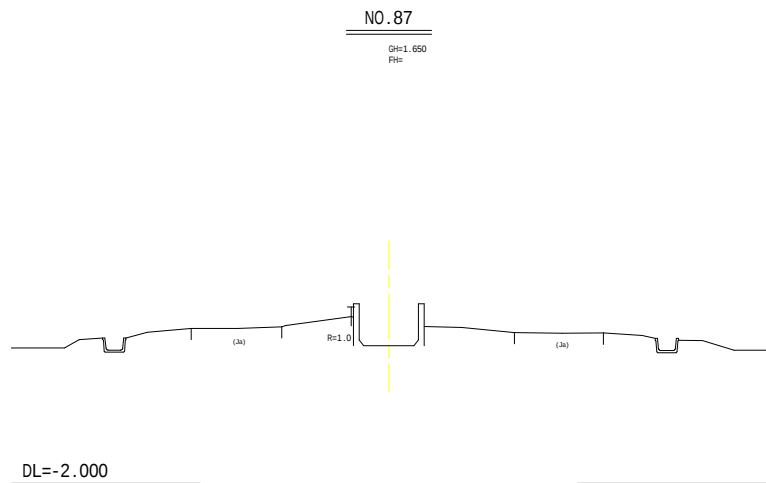


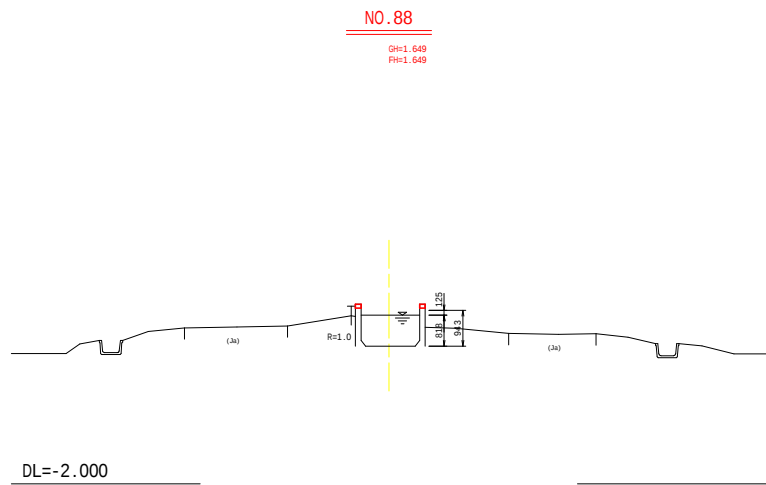

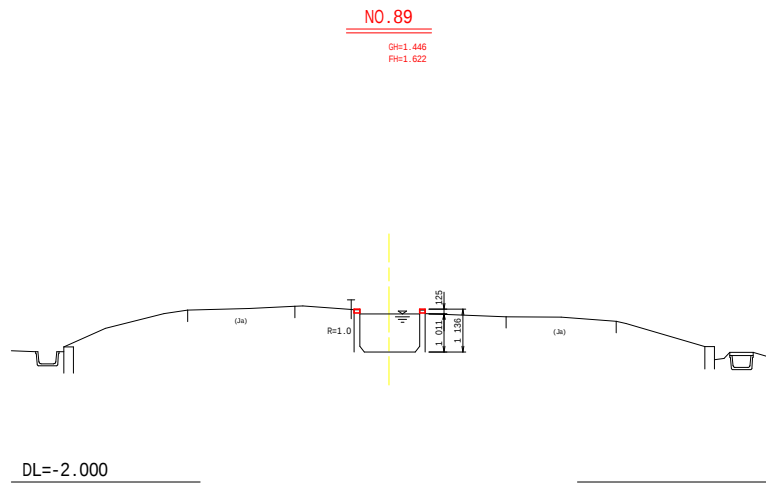


NO.87 - NO.91


図 面 の 名 称		図面番号
3横断面(1/1)		4
縮 尺 S=1:100		
事 業 名	基幹水利施設 ストックマネジメント事業	
地 区 名	県営西俣1号幹線用水路地区	
路 線 名 等	-	
業 務 名	西俣1号幹用第4号工事	
西北農林水産事務所		

用水路補修一般図(3)
(3工区)


用水路補修断面図 S=1:15
(開水路部)

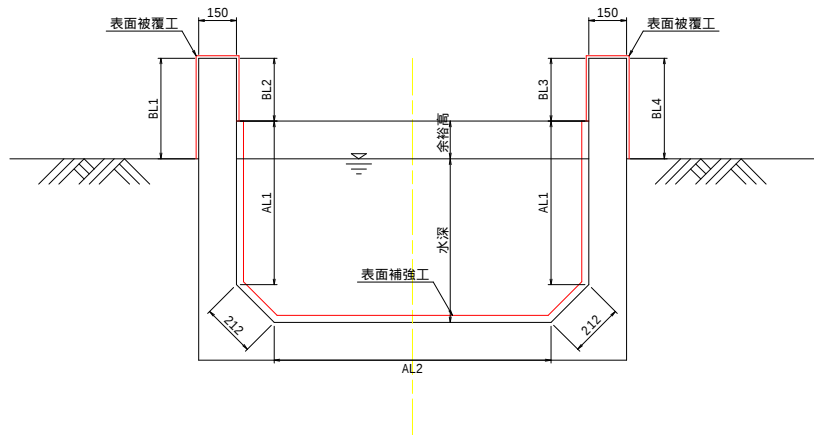


嵩上げ工断面図 S=1:15

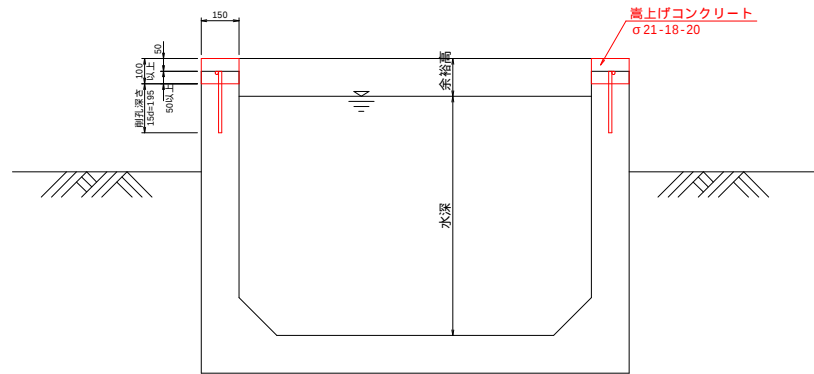


表面補強工 S=1:5
(側面部)

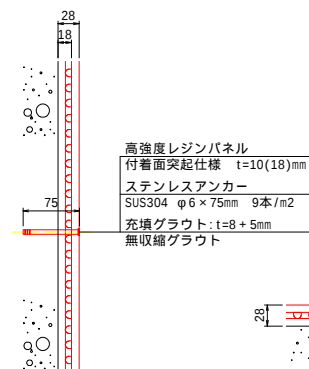


表面補強工 S=1:5
(底版部)

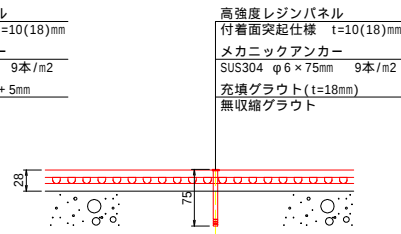

表面被覆工 S=1:5

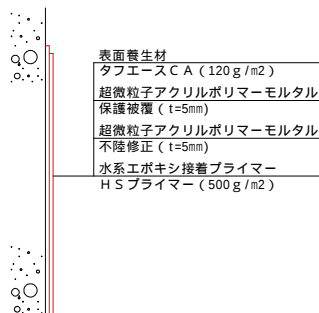


配筋図 V=1:5
(9m当り)

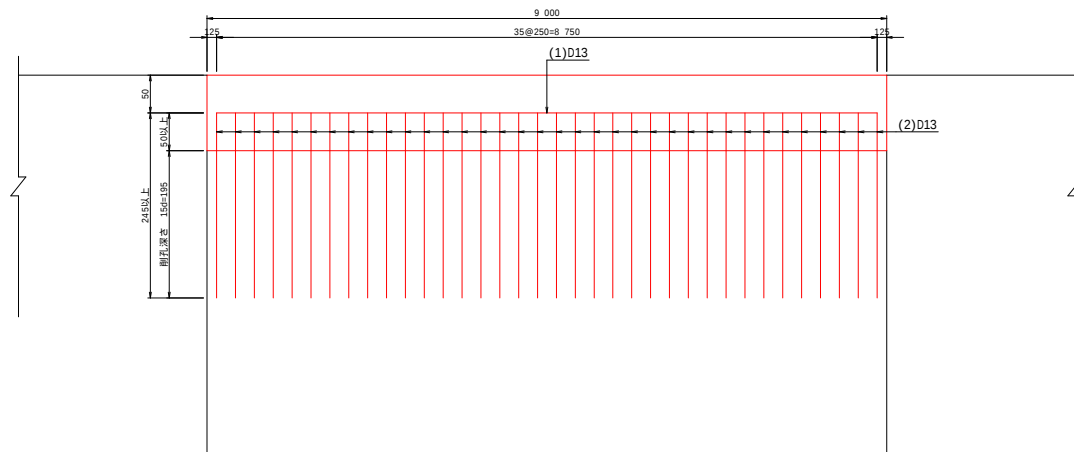

(3工区)

測 点	表面補強工			表面被覆工				
	AL1	AL2	Σ AL	BL1	BL2	BL3	BL4	Σ BL
NO.88	0.793	1.200	3.210	0.324	0.162	0.163	0.613	1.562
NO.89	0.986	1.200	3.596	-	-	-	0.121	0.421
NO.89+5.1	0.800	1.200	4.848	-	-	-	-	-
NO.90	0.827	1.100	3.178	0.431	0.073	0.071	0.601	1.476

鉄筋加工図 S=1:50
(9m当り)

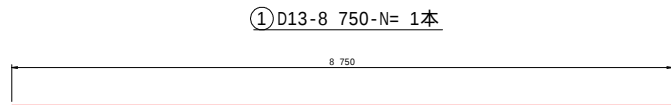


鉄筋重量表

種 別	径	本 数	長 さ	総延長	摘 要
1	D13	1	8.750	8.750	
2	D13	36	0.245	8.820	
	D13	合 計		17.570	
D13		17.570m × 0.995kg/m = 17.482kg			


図 面 の 名 称		図面番号
用水路補修一般図(3)		5-1
縮 尺 図 示		
事 業 名	基幹水利施設 ストックマネジメント事業	
地 区 名	県営西俣1号幹線用水路地区	
路 線 名 等	-	
業 務 名	西俣1号幹用第4号工事	
西北農林水産事務所		

用水路補修一般図(4)

用水路補修断面図 S=1:15
(横断暗渠部)

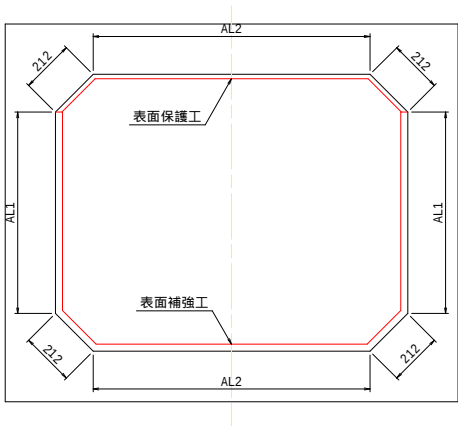


表面補強工 S=1:5
(側面部)

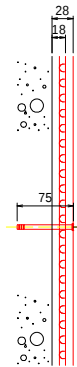

高強度レジンパネル
付着面突起仕様 t=10(18)mm
ステンレスアンカー
SUS304 φ6×75mm 9本/m2
充填グラウト: t=8+5mm
無収縮グラウト

表面補強工 S=1:5
(底版部)

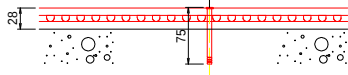

高強度レジンパネル
付着面突起仕様 t=10(18)mm
メカニックスアンカー
SUS304 φ6×75mm 9本/m2
充填グラウト (t=18mm)
無収縮グラウト

表面保護工 S=1:5



ASフォームCA型 t=8(18)mm
緩衝材一体型複合パネル
水系エポキシ接着プライマー
H S プライマー (500 g / m2)
SUS304
φ6mm × 55-9本 / m2

(1工区)

測 点	表面補強工			表面保護工				
	AL1	AL2	Σ AL	BL1	BL2	BL3	BL4	Σ BL
NO.28	0.655	1.100	2.834	0.270	0.253	0.237	0.149	1.209
NO.29	0.692	1.100	2.908	0.266	0.223	0.219	0.343	1.351
BC.3	0.890	1.100	3.304	0.429	0.007	0.033	0.495	1.264
SP.3	0.863	1.100	3.250	0.495	0.028	0.036	0.527	1.386
NO.30	0.857	1.100	3.238	0.506	0.037	0.052	0.531	1.426
EC.3	0.779	1.100	3.082	0.605	0.110	0.134	0.501	1.650
BC.4	0.761	1.100	3.046	0.618	0.151	0.150	0.505	1.724
SP.4	0.795	1.100	3.114	0.421	0.127	0.130	0.442	1.420
EC.4	0.877	1.100	3.278	0.270	0.253	0.237	0.149	1.209
NO.31	0.800	1.160	4.688	-	-	-	-	-
BC.5	0.800	1.160	4.688	-	-	-	-	-
SP.5	0.883	1.000	3.190	0.514	-	-	0.387	1.201
EC.5	0.756	1.000	2.936	0.429	0.103	0.091	0.123	1.046
BC.6	0.749	1.000	2.922	0.421	0.112	0.108	0.407	1.348
NO.32	0.739	1.000	2.902	0.357	0.115	0.118	0.321	1.211

(2工区)

測 点	表面補強工			表面被覆工				
	AL1	AL2	Σ AL	BL1	BL2	BL3	BL4	Σ BL
NO.54	0.603	1.000	2.630	0.193	0.267	0.258	0.313	1.331
NO.55	0.645	1.000	2.714	0.308	0.234	0.209	0.327	1.378
NO.56	0.808	1.000	3.040	0.319	0.067	0.024	0.372	1.082
NO.57	0.613	1.000	2.650	0.400	0.242	0.211	0.305	1.458
NO.58	0.633	1.000	2.690	0.385	0.235	0.236	0.405	1.561
NO.59	0.662	1.000	2.748	0.354	0.197	0.184	0.309	1.344
NO.60	0.791	1.000	3.006	0.331	0.074	0.063	0.278	1.046
NO.61	1.100	2.200	7.448	-	-	-	-	-
NO.62	1.044	1.200	3.712	0.453	-	-	0.383	1.160
NO.63	0.930	1.200	3.484	0.467	0.032	0.018	1.138	1.160
NO.64	0.882	1.200	3.388	0.368	0.085	0.055	0.352	1.160
NO.65	0.854	1.200	3.332	0.450	0.098	0.088	0.376	1.312
NO.66	0.880	1.200	3.384	0.451	0.080	0.062	0.278	1.174
NO.66+15.5	0.800	1.200	4.848	-	-	-	-	-
NO.67	1.003	1.200	3.630	0.545	-	-	0.410	1.255
NO.68	0.915	1.200	3.454	0.449	0.051	0.035	0.222	1.057
NO.69	0.888	1.200	3.400	0.384	0.074	0.065	0.216	1.039
NO.70	1.113	1.200	3.850	0.639	-	-	0.410	1.349
BC.9	1.122	1.200	3.868	0.598	-	-	0.272	1.170
NO.71	0.910	1.200	3.444	0.392	0.050	0.039	0.270	1.051
SP.9	-	-	-	-	-	-	-	-
NO.71+36.1	0.800	1.200	4.848	-	-	-	-	-
NO.72	0.918	1.200	3.460	0.335	0.036	0.023	0.254	0.948
EC.9	0.800	1.200	4.848	-	-	-	-	-
NO.73	0.800	1.200	4.848	-	-	-	-	-
NO.74	0.816	1.200	3.256	-	0.139	0.139	-	0.578


(3工区)

測 点	表面補強工			表面被覆工				
	AL1	AL2	Σ AL	BL1	BL2	BL3	BL4	Σ BL
NO.88	0.793	1.200	3.210	0.324	0.162	0.163	0.613	1.562
NO.89	0.986	1.200	3.596	-	-	-	0.121	0.421
NO.89+5.1	0.800	1.200	4.848	-	-	-	-	-
NO.90	0.827	1.100	3.178	0.431	0.073	0.071	0.601	1.476


図 面 の 名 称		図面番号
用水路補修一般図(4)		5-2
縮 尺 図 示		
事 業 名	基幹水利施設 ストックマネジメント事業	
地 区 名	県営西保1号幹線用水路地区	
路 線 名 等	-	
業 務 名	西保1号幹用第4号工事	
西北農林水産事務所		

雪寒仮囲い計画図


囲い詳細図(参考図) S=1:25
平面図

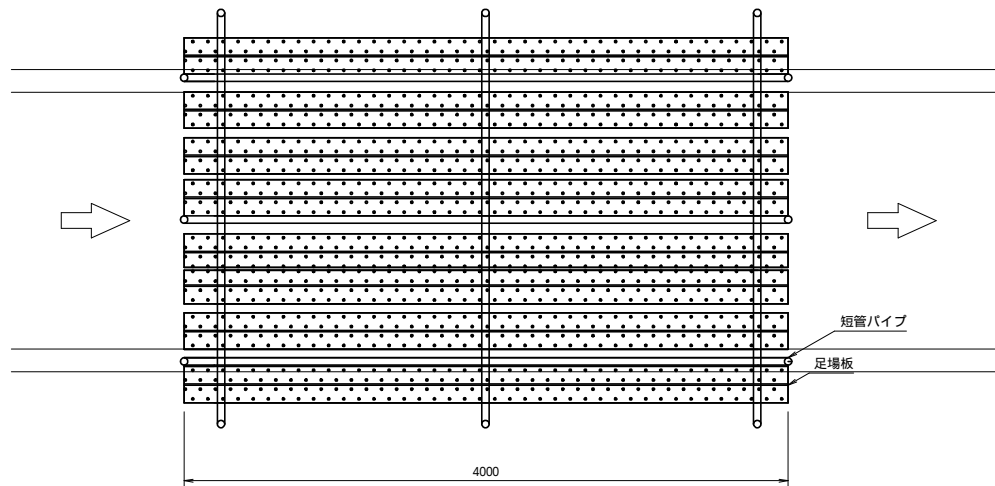

断面図

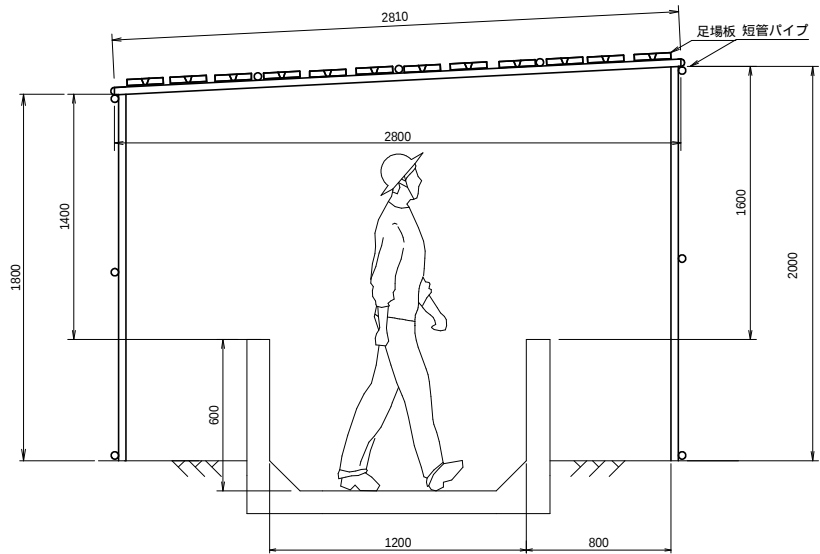

側面図

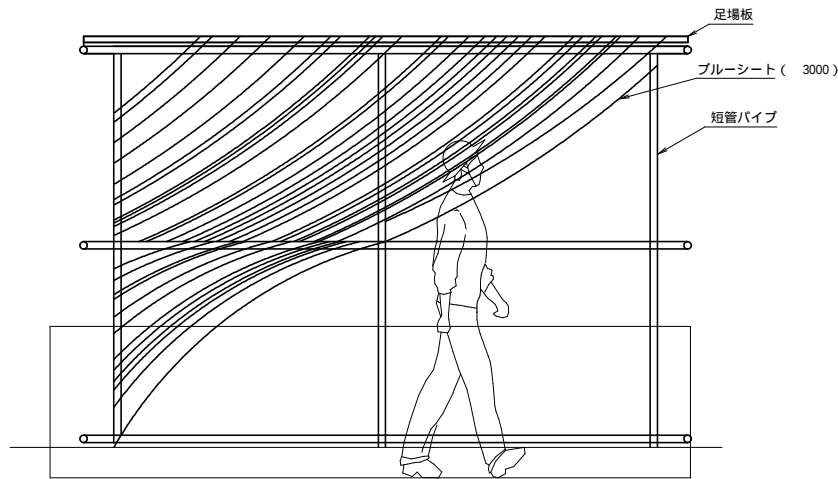

図面の名称		図面番号
雪寒仮囲い工(参考図)		6
縮尺図示		
測 量	令和 年 月 日 終了	
設 計		
製 図	原 図	
	複 写	
西北農林水産事務所		
青 森 県		