



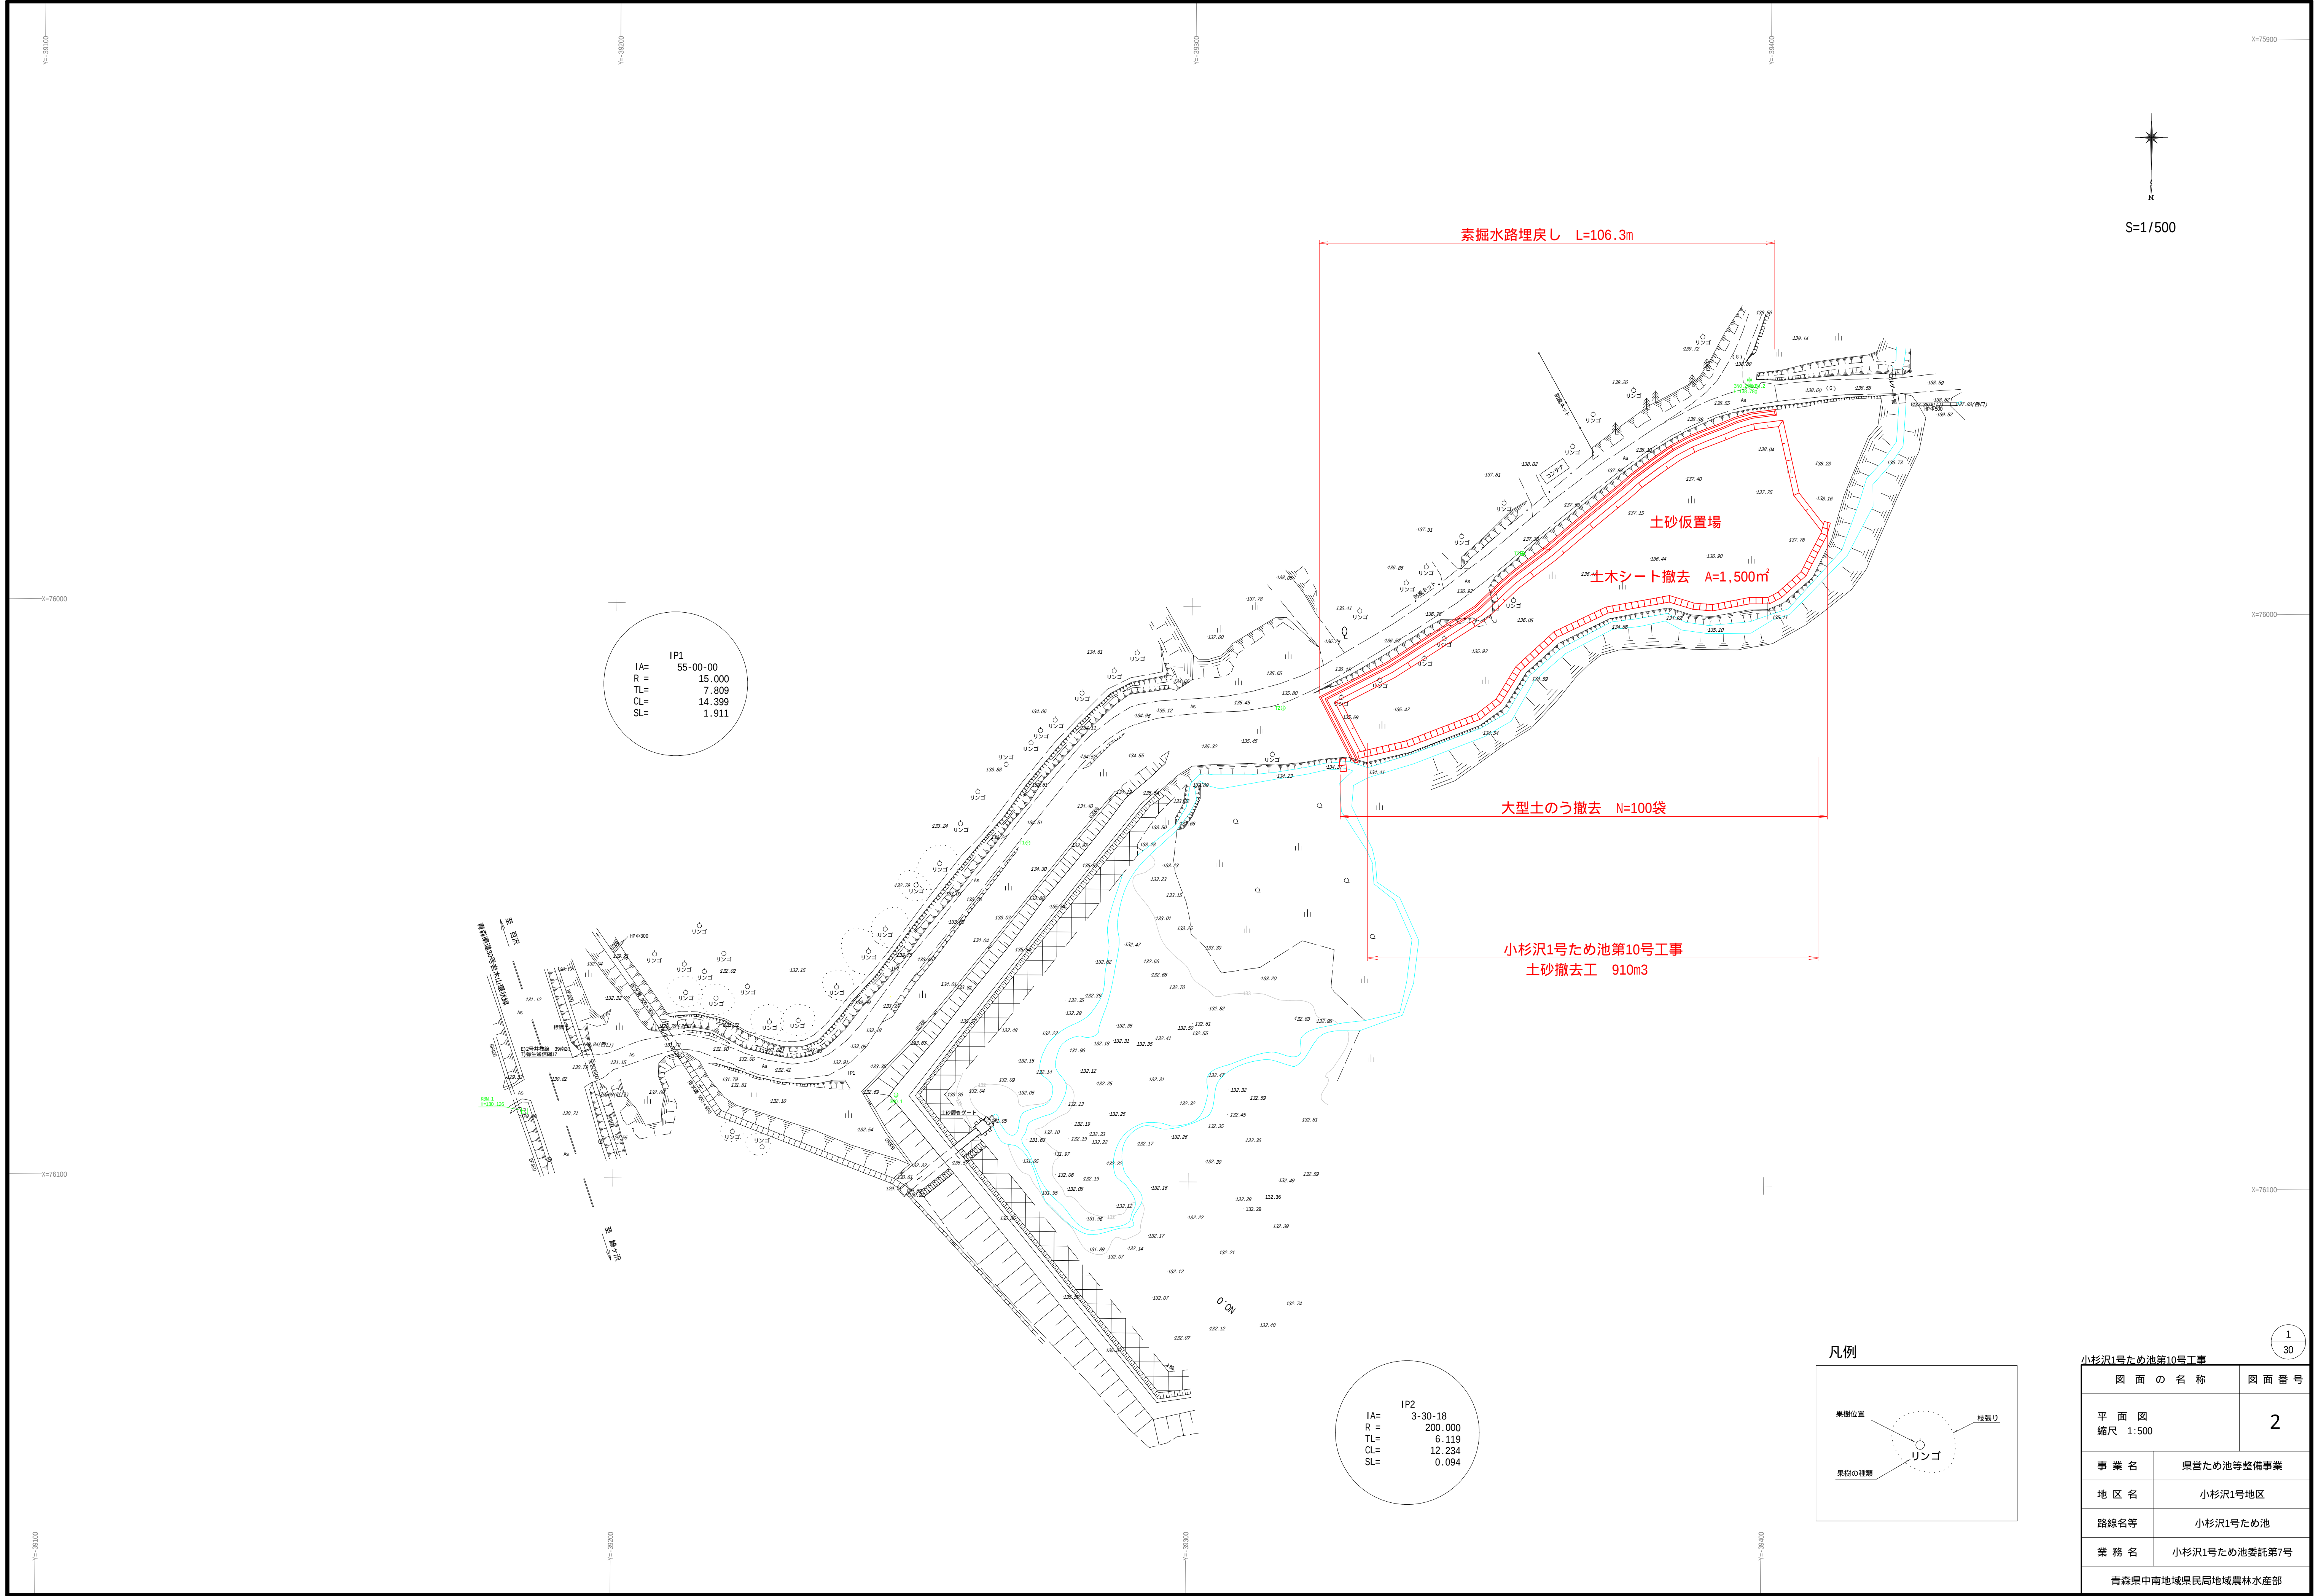


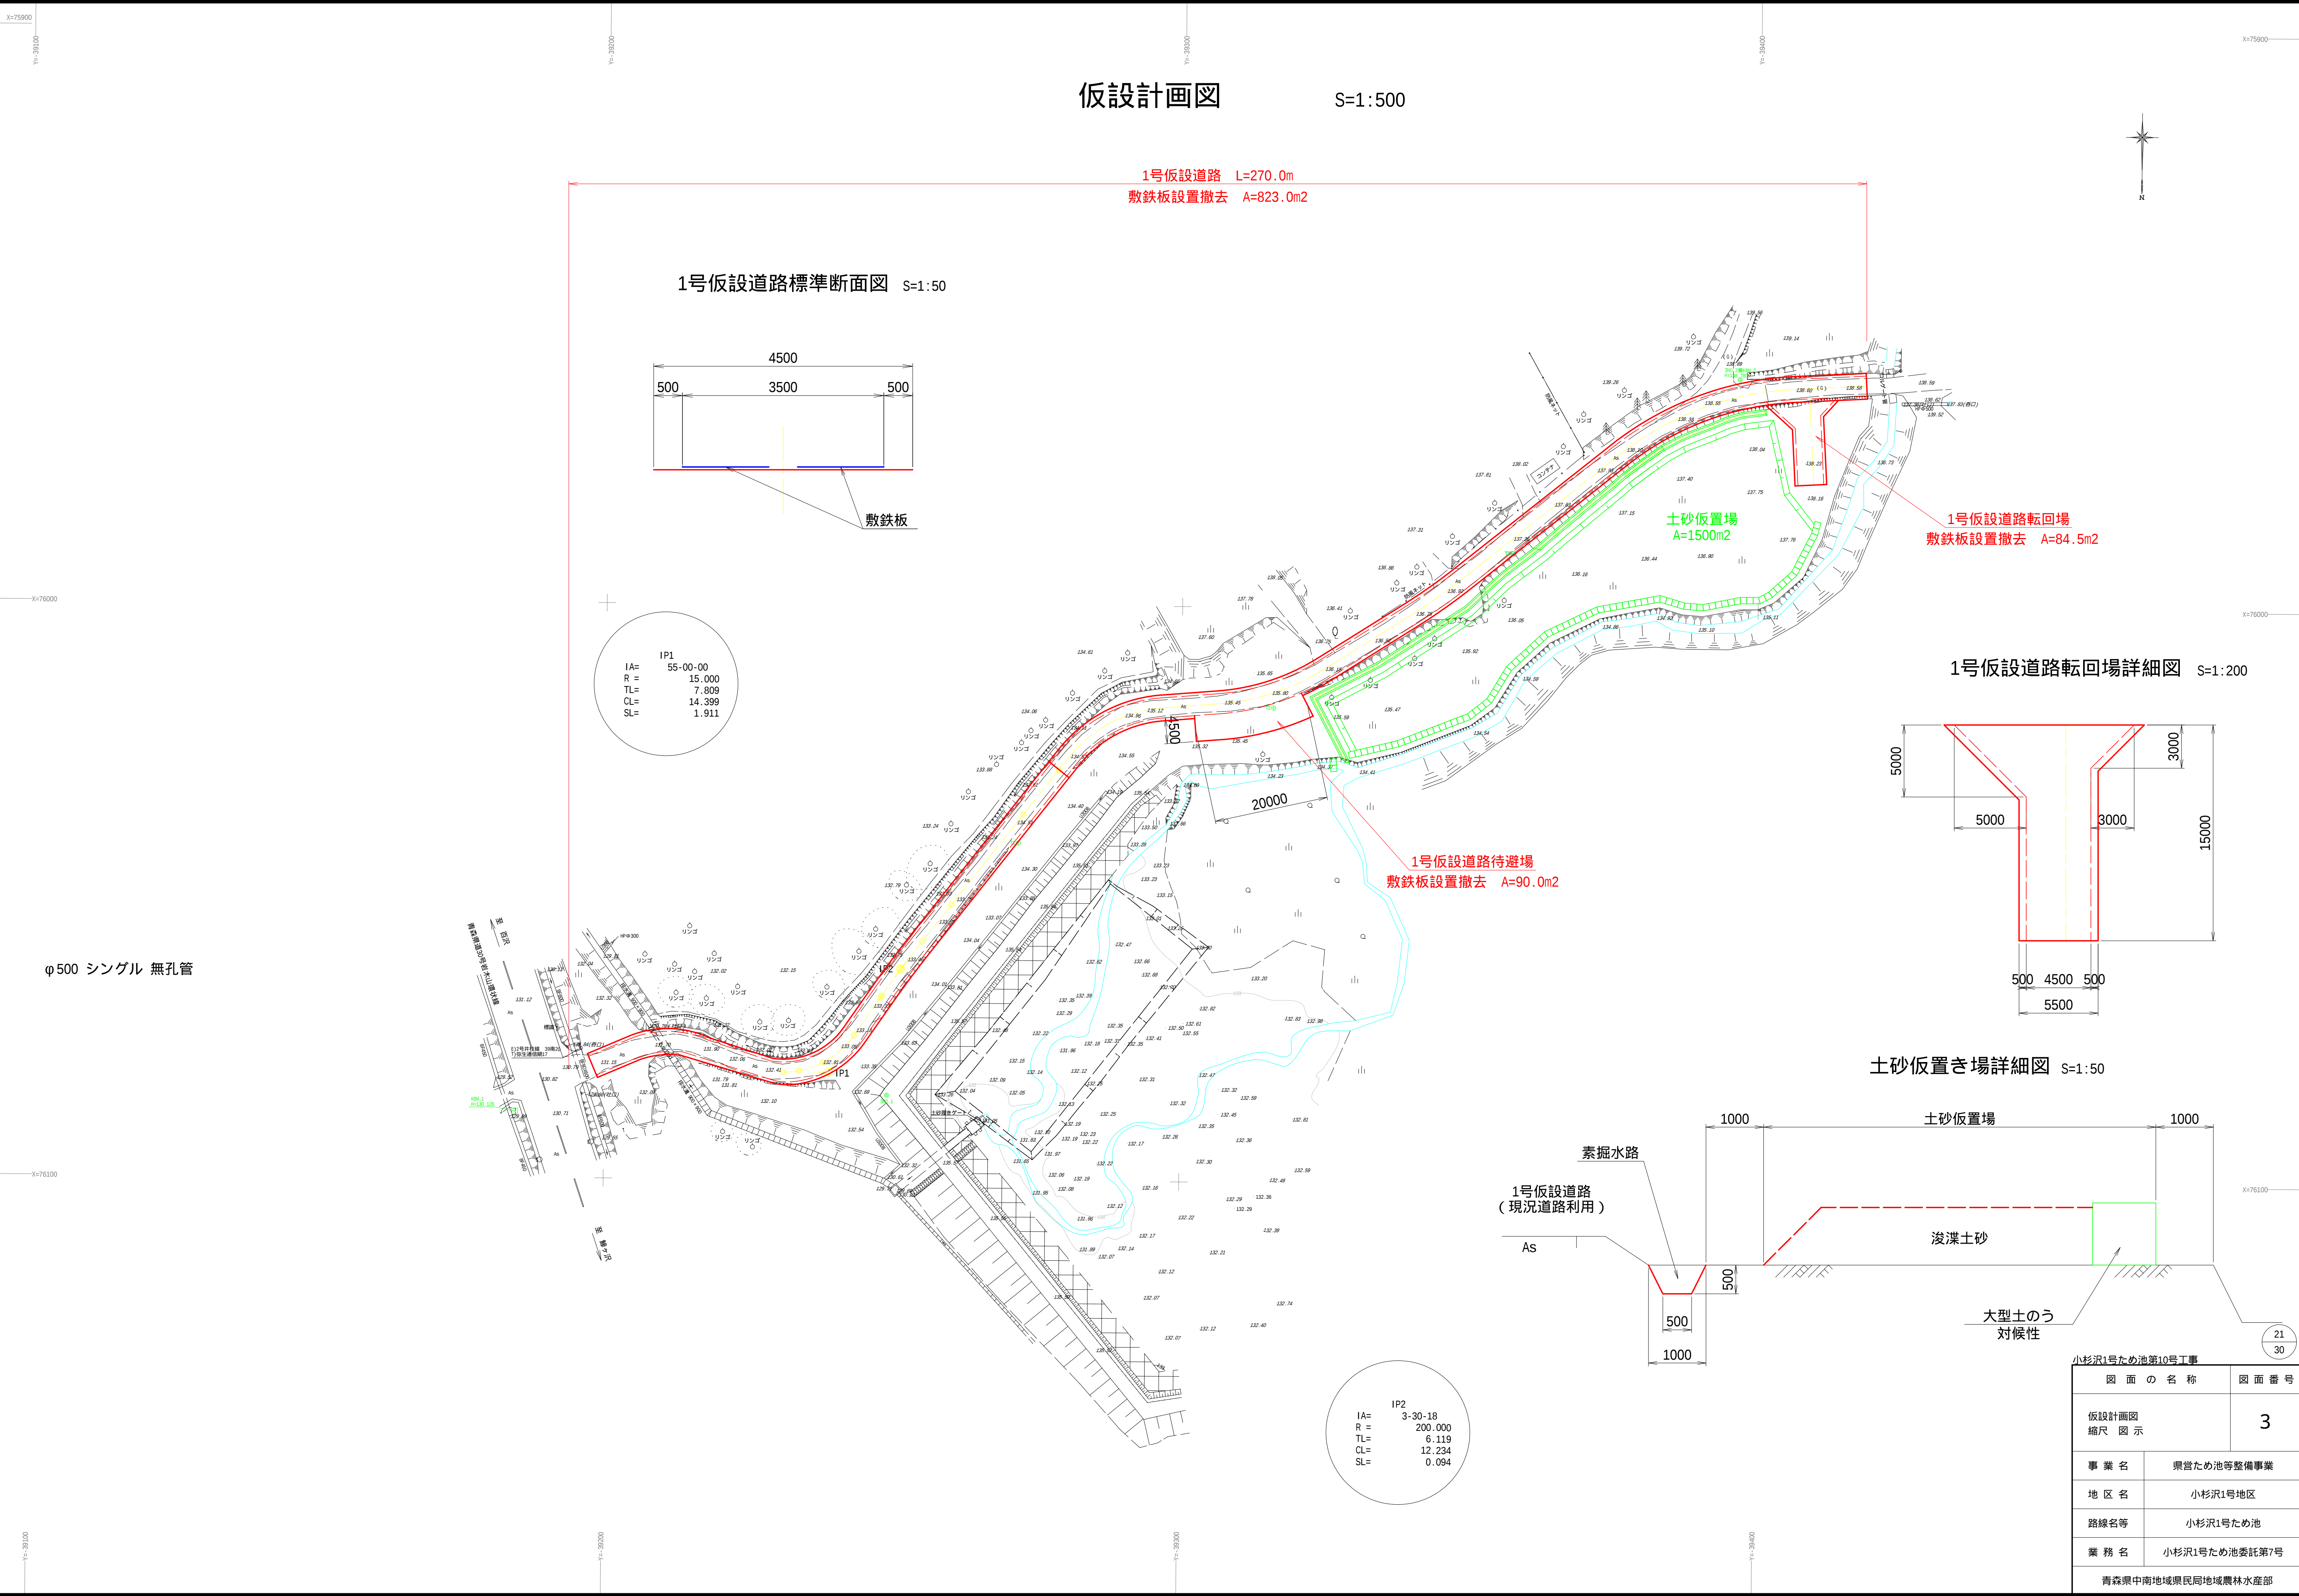

|                   |               |
|-------------------|---------------|
| 小杉沢1号ため池第10号工事    |               |
| 図面の名称             | 図面番号          |
| 仮設計画図<br>縮尺図示     | 3             |
| 事業名               | 県営ため池等整備事業    |
| 地区名               | 小杉沢1号地区       |
| 路線名等              | 小杉沢1号ため池      |
| 業務名               | 小杉沢1号ため池委託第7号 |
| 青森県中南地域農林局地域農林水産部 |               |

施工計画図(参考図)


平 面 図 S=1:500

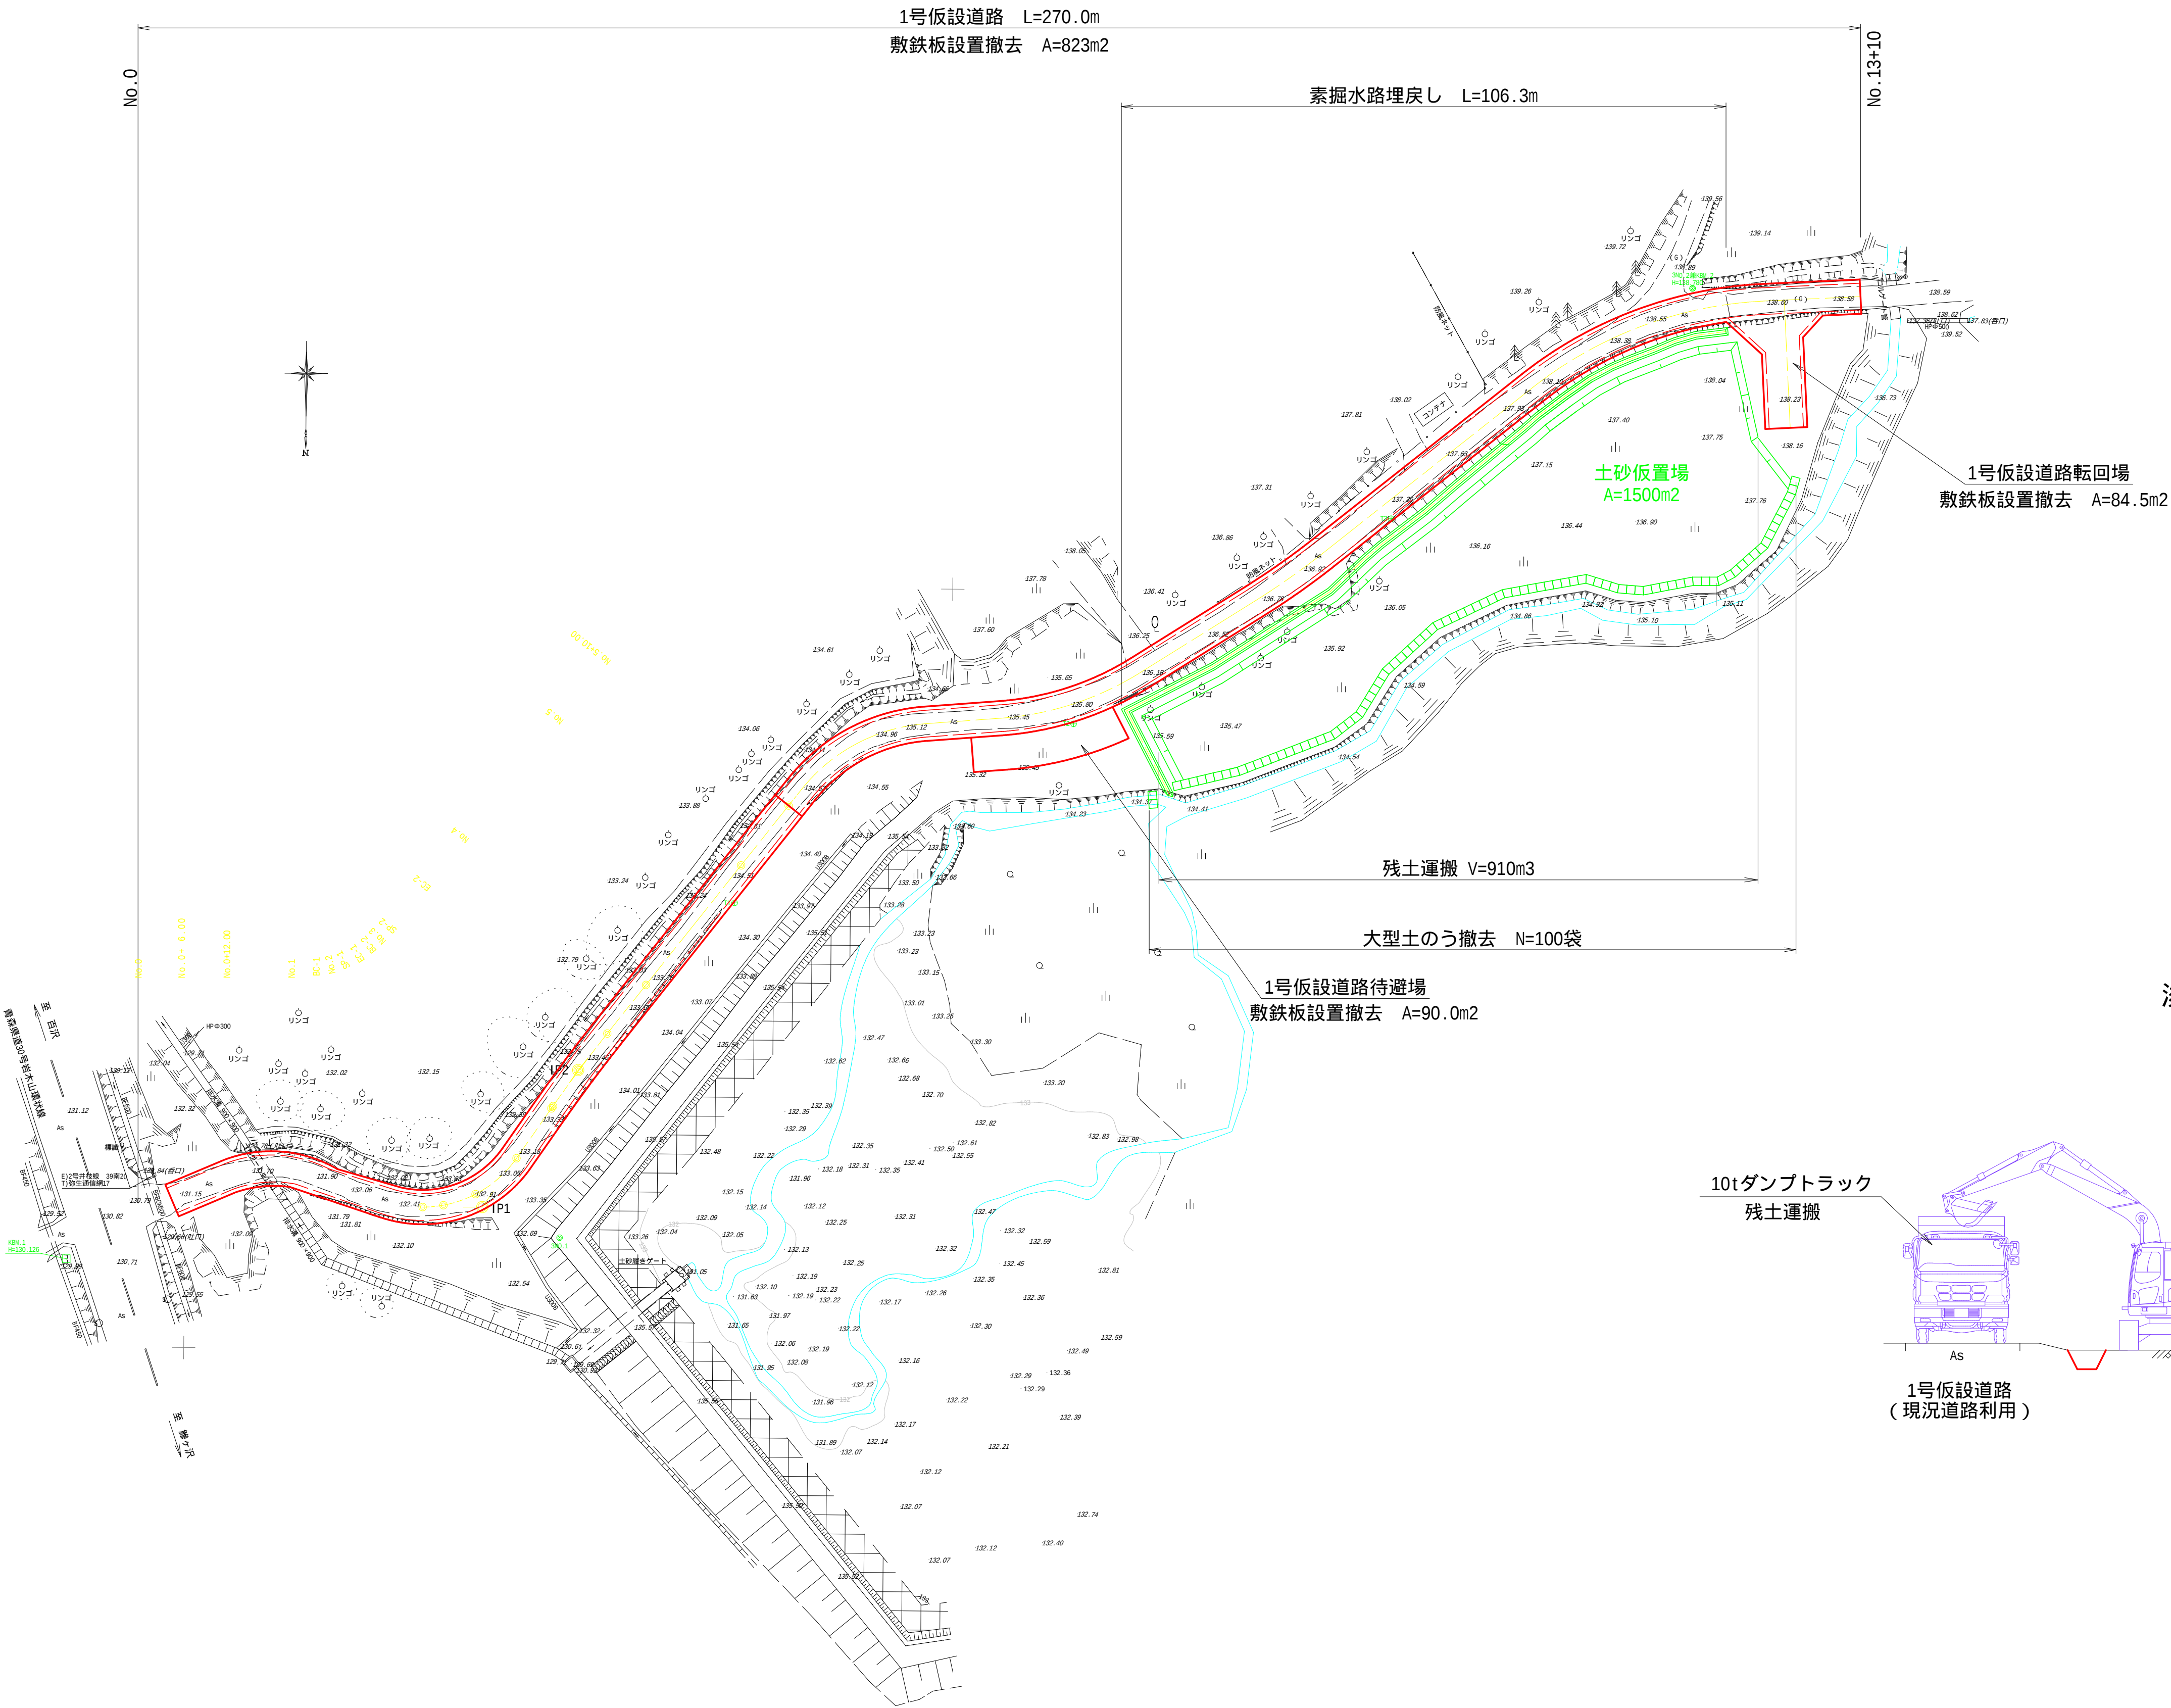

施 工 手 順

|          |                                    |
|----------|------------------------------------|
| 準 備 工    | ・現地調査および施工計画、測量等                   |
| 1号仮設道路工  | ・敷鉄板設置                             |
| 残 土 処 理  | ・曝気乾燥させた浚渫土を場外へ搬出                  |
| 大型土のう撤去  | ・大型土のうの撤去                          |
| 素掘水路埋戻し  | ・大型土のう撤去後の中詰め土を使用して土砂仮置き場の素掘水路を埋戻し |
| 1号仮設道路撤去 | ・1号仮設道路で使用した敷鉄板等を撤去                |
| 完 了      |                                    |

浚渫工(残土運搬)施工断面図 S=1:100

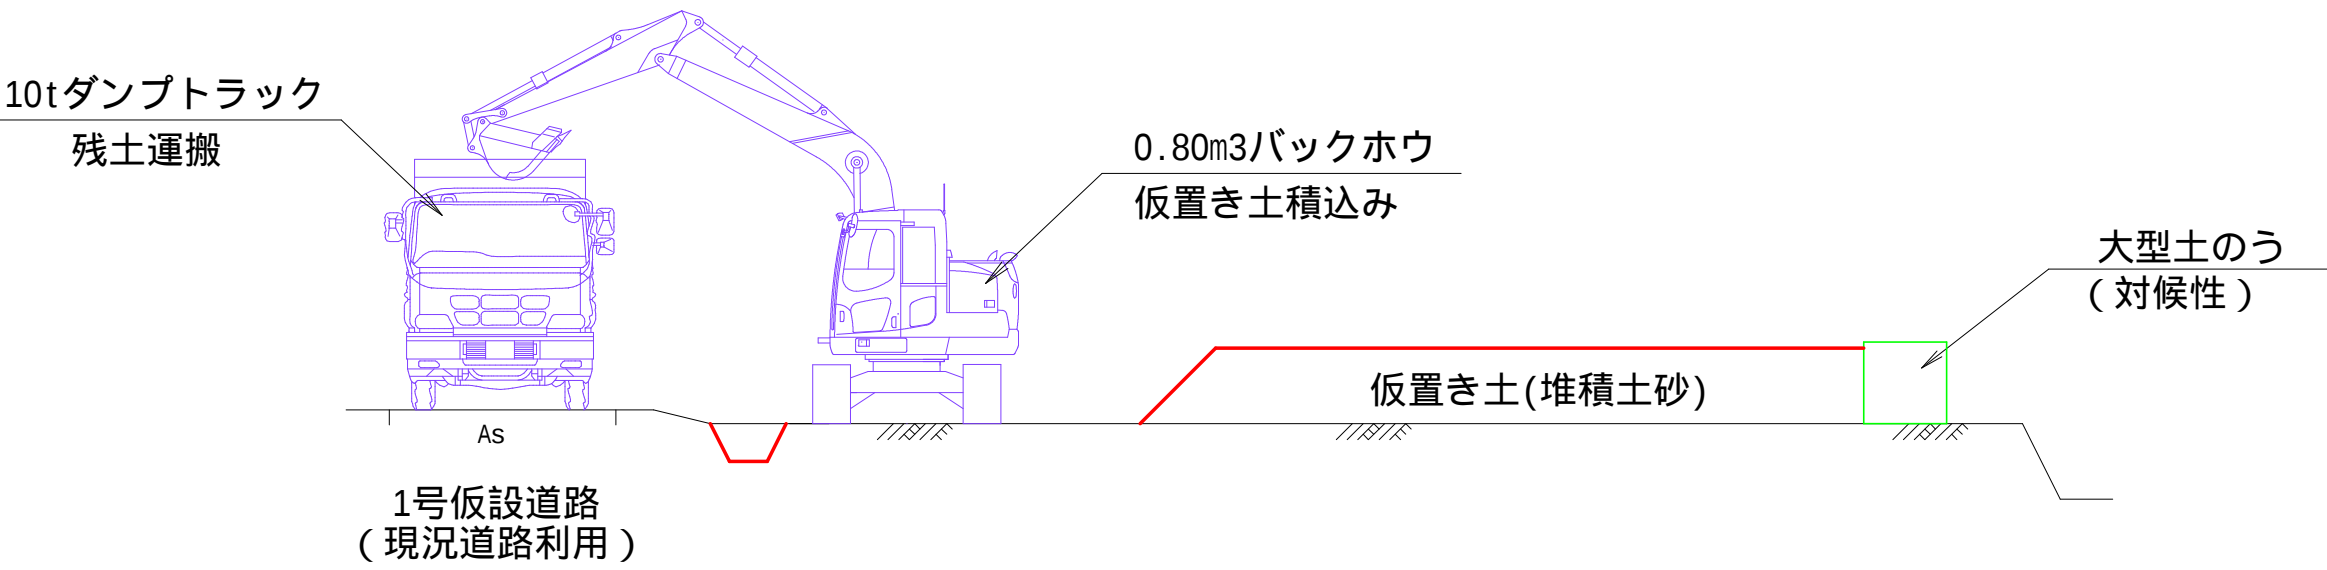

|                      |               |
|----------------------|---------------|
| 小杉沢1号ため池第10号工事       |               |
| 図 面 の 名 称            | 図 面 番 号       |
| 施工計画図(参考図)<br>縮尺 図 示 | 4             |
| 事 業 名                | 県営ため池等整備事業    |
| 地 区 名                | 小杉沢1号地区       |
| 路線名等                 | 小杉沢1号ため池      |
| 業 務 名                | 小杉沢1号ため池委託第7号 |
| 青森県中南部地域農政局地域農林水産部   |               |