


野辺地地区水産生産基盤整備事業 野辺地漁港事業計画平面図	漁港番号	種 別	所 管	事業主体	管 理 者	施 行 場 所
	1220150	第 2 種	本 土	青 森 県	青 森 県	青森県上北郡野辺地町大字野辺地, 米内沢, 田名部道

令和 8 年度 7公調第52号

設計業務 N=1式
排水工修正設計 N=1式

波浪方向(R元.11.1以降適用)
NW
Ho=4.7m
↓

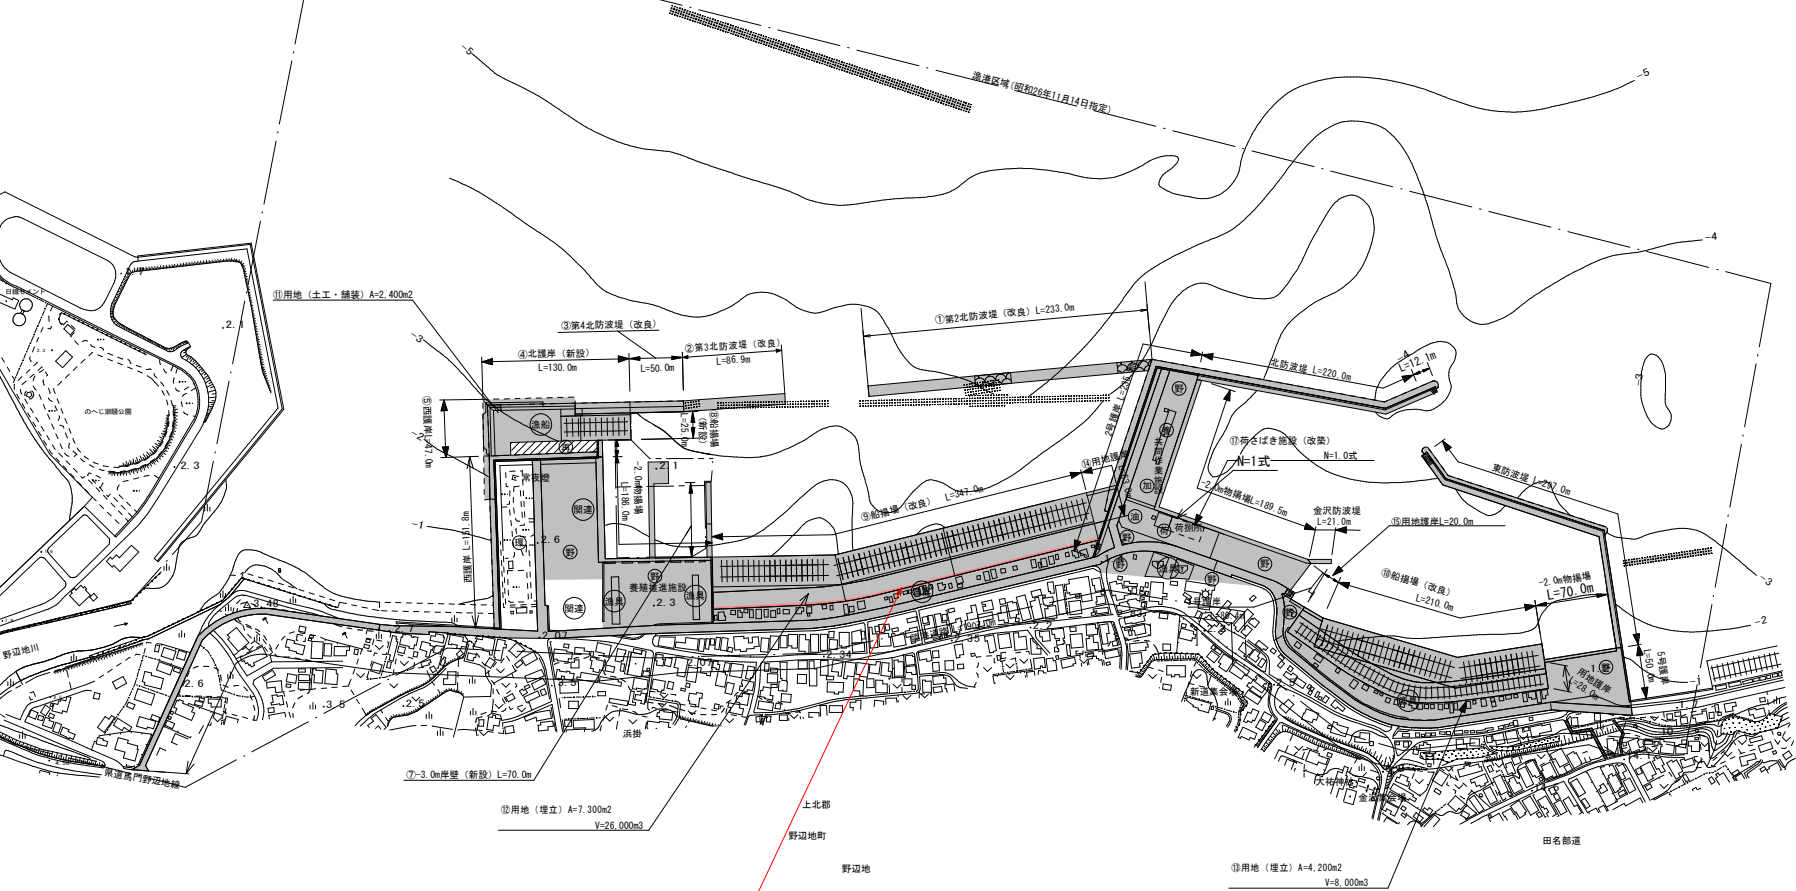

排水工修正設計箇所

1葉の内1号

位置図

漁港区域図

風向・風速図

潮位図

H.H.W.L.	+1.564
H.W.L.	+0.864
M.S.L.	+0.391
T.P.	+0.250
D.L.	±0.000
L.W.L.	-0.090

H30見直L

凡 例

■ 設計箇所

1:5,000



昭和 49 年 月 測量
平成 20 年 3 月 修正