

県営十三湖 3 期地区経営体育成基盤整備事業
十三湖 3 期経営体第177号工事

添付図面凡例

県営十三湖 3 期地区経営体育成基盤整備事業
十三湖 3 期経営体第177号工事


添付図面凡例

図面番号	名 称	枚 数	摘 要
1	位 置 図	1	
2	計 画 平 面 図	3	
3	標 準 断 面 図	2	
	合 計	6	

県営十三湖3期地区経営体育成基盤整備事業

位置図


県内位置図

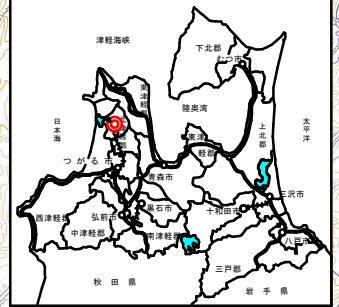

十三湖3期地区
経営体第177号工事

凡 例	
色 別	項 目
	受益地



計 画 平 面 図

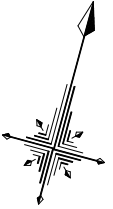

凡	例
	φ50 mm
	φ60 mm
	φ75 mm
	φ100 mm
	φ125 mm
	補助暗渠(吸水管)
	補助暗渠(貝殻)
	水閘φ75mm
	水閘φ100mm
	水閘φ125mm
	管理孔

十三期3期経営体第177号工事 期第13期3期地区路営体育成基盤整備事業	
図 面 の 名 称	図 面 番 号
【十三期工区】 計画平面図 縮 尺 1:1,000	2-1
測 量	令和 年 月 日 終了
設 計	
製 図	原 図 複 写
青森県西北農林水産事務所 青 森 県	

計 画 平 面 図

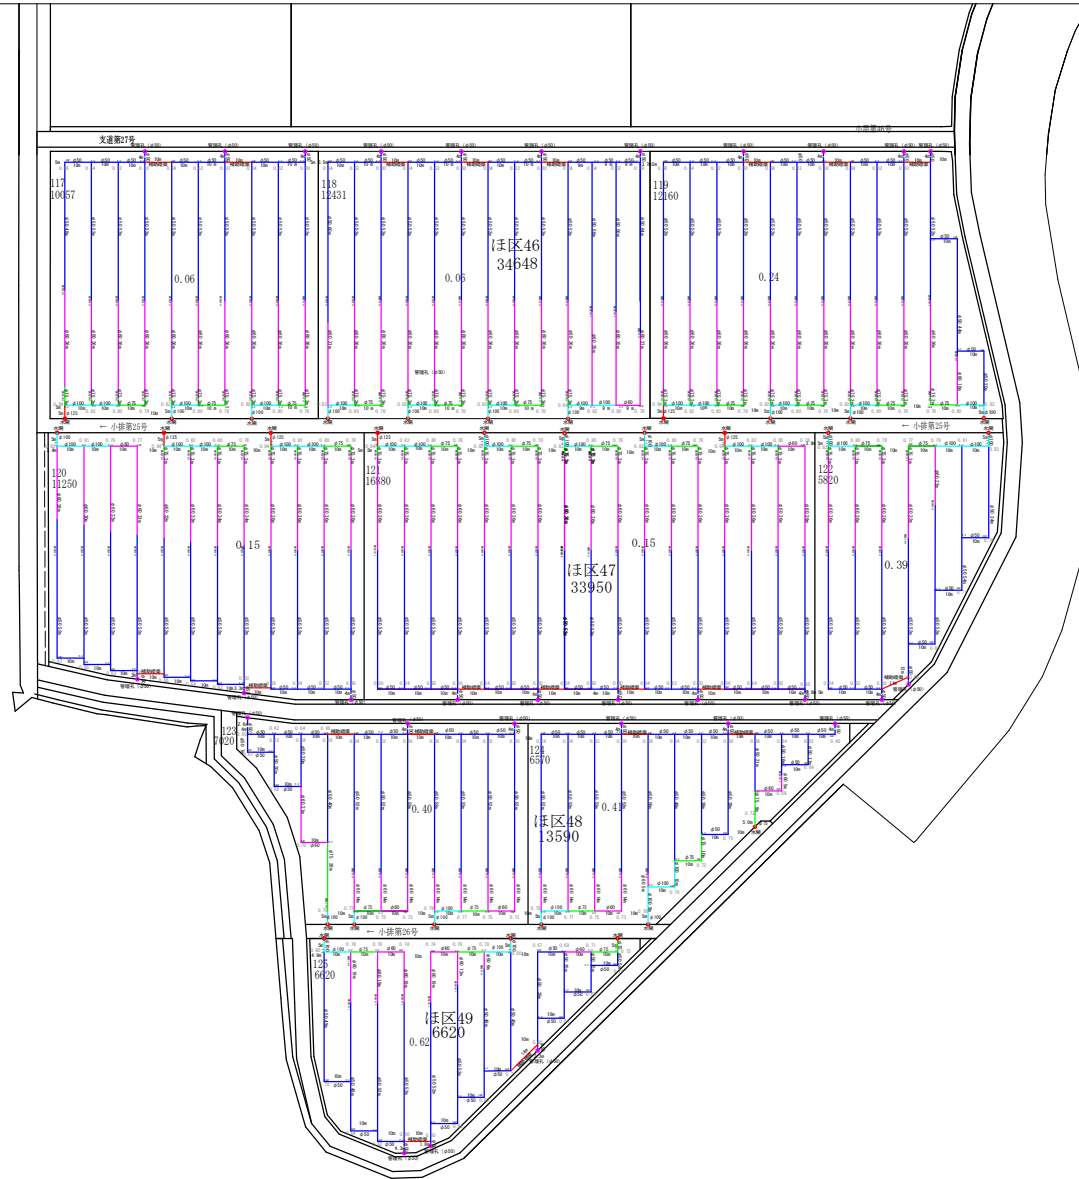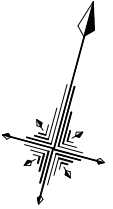


凡	例
	φ50 mm
	φ60 mm
	φ75 mm
	φ100 mm
	φ125 mm
	補助暗渠 (吸水管)
	補助暗渠 (貝殻)
	水閘 φ 75 mm
	水閘 φ 100 mm
	水閘 φ 125 mm
	管理孔

十三期3期経営体第177号工事
期第十三期3期地区経営体育成基盤整備事業書

図 面 の 名 称	図 面 番 号
【十三期3期】 計 画 平 面 図 縮 尺 1:1,000	2-2
測 量	令和 年 月 日 終了
設 計	
製 図	原 図 複 写
青森県西北農林水産事務所	
青 森 県	

十三湖3期地区【十三湖b2工区】 縮尺 1:2,500

1/4	2/4	3/4	
4/4	5/4	6/4	
7/4	8/4		
9/4	10/4		
11/4	12/4		
13/4			
14/4			

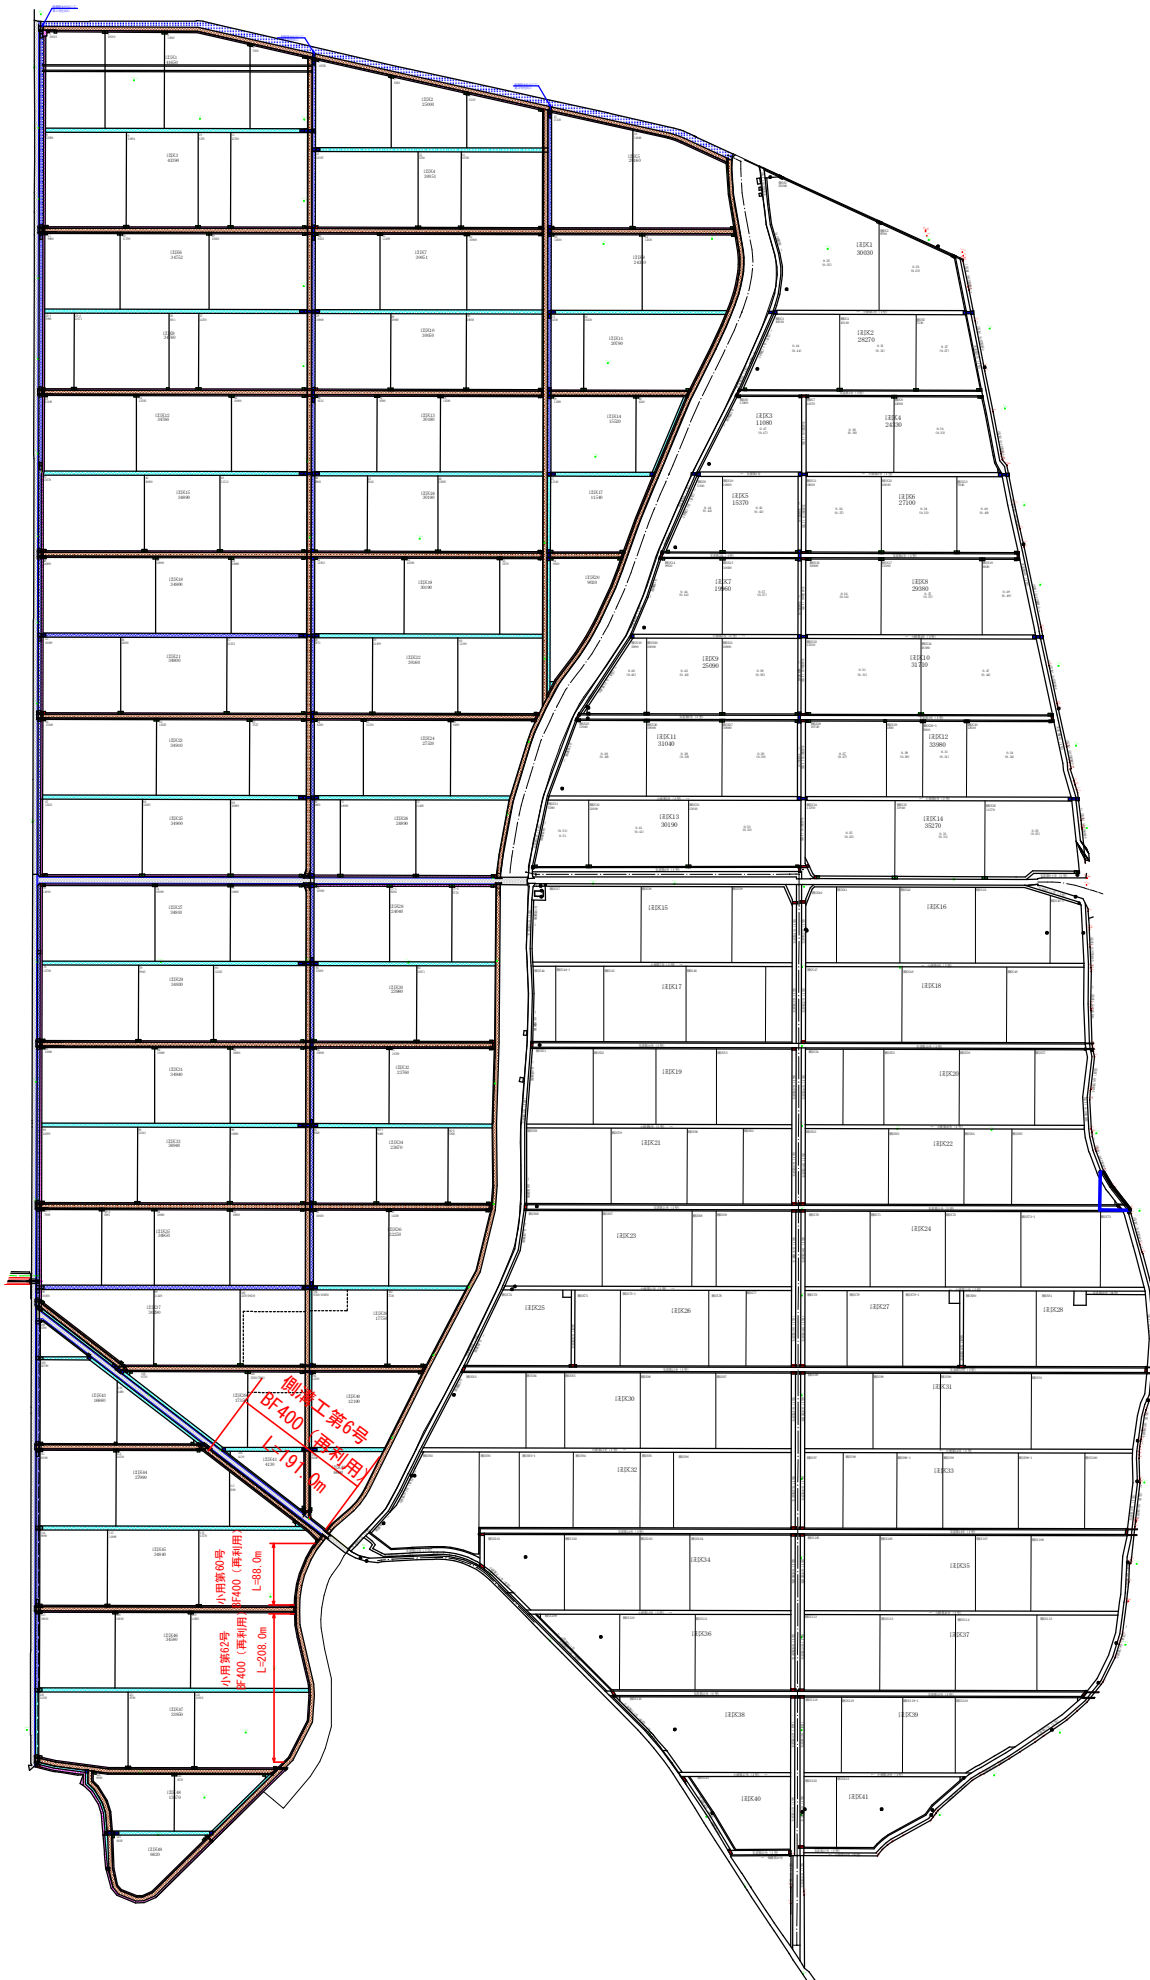



測量	令和 年 月 日終了	
設計		
製図		
複写		


標準断面図

暗渠排水標準横断面

S=1 : 20

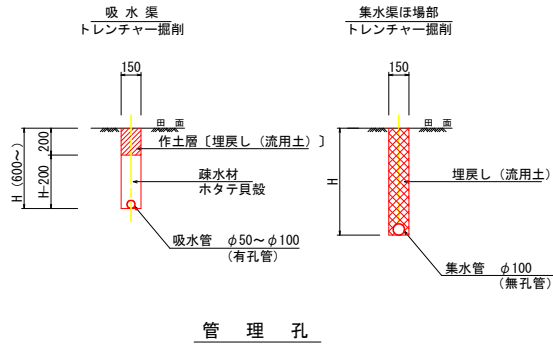


管理孔

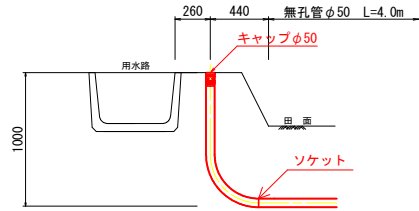


※キャップは溝畔先端より1~2cm程度下げる
※キャップ設置位置の用水壁面にマーキングする

補助暗渠
トレンチャー掘削

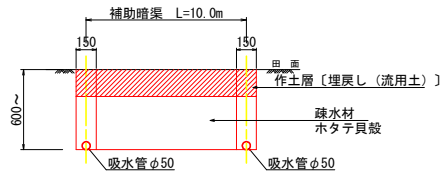


排水路部
バックホウ掘削

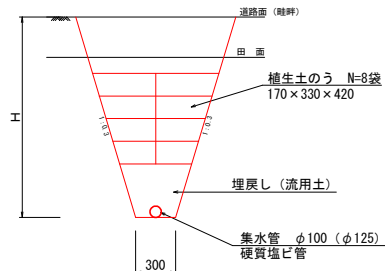


集水渠・水閘部詳細図
(排水路部)

S=1 : 25

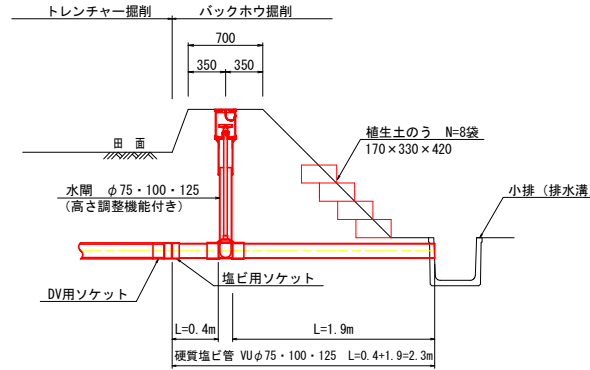


集水渠・水閘部詳細図
(排水路部. 2)

S=1 : 25

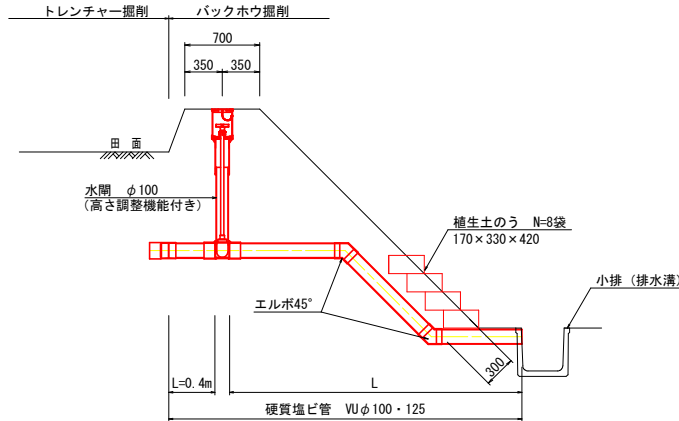


集水渠・水閘部詳細図
(道路横断面部)

S=1 : 25

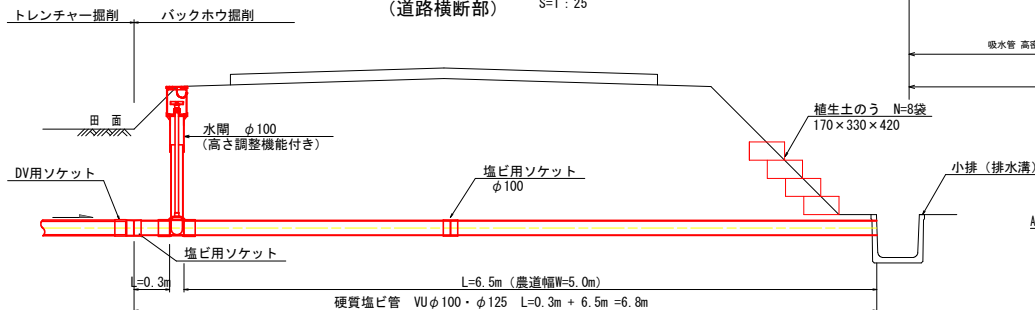


配管平面図

S=1 : 500

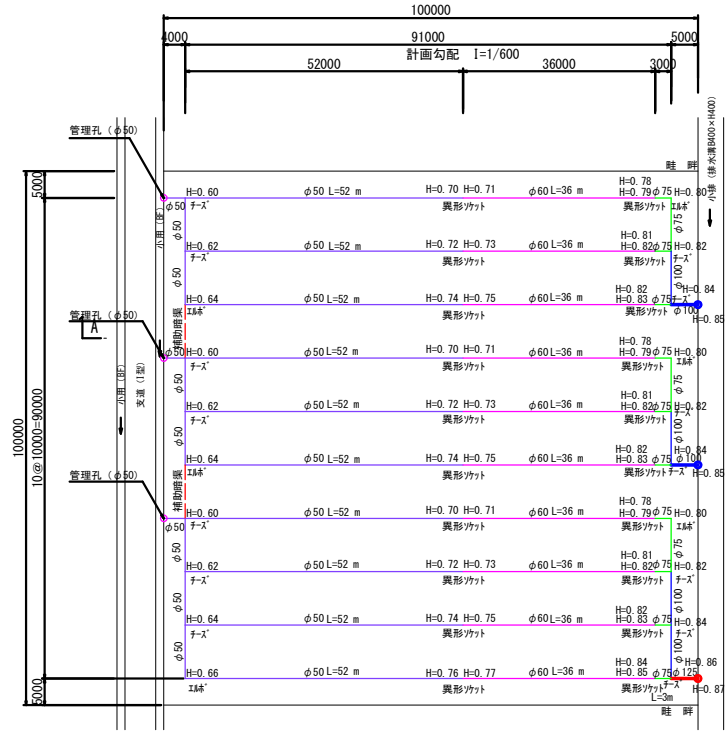


A-A断面図

No scale

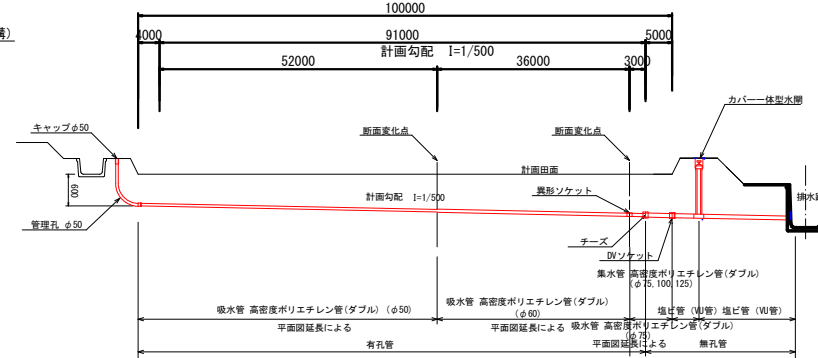

はつり工詳細図
(排水路部)

S=1 : 20

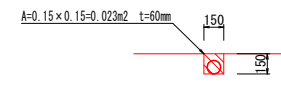


十三期3期経営体第17号工事 県営十三期3期地区経営体育成基盤整備事業	
図面の名称	図面番号
暗渠排水標準断面図	3-1
縮尺	図示
測量	令和 年 月 日終了
設計	
原図	
製図	
複写	
青森県西北農林水産事務所	
青森県	


用水路

S=1 : 20


小用 BF550型以上
(片 溝 畔)

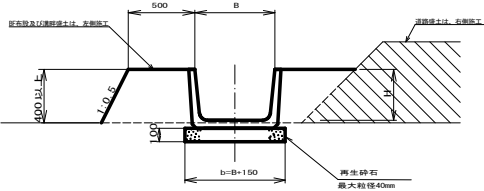

小用 BF500型以下
(片 溝 畔)

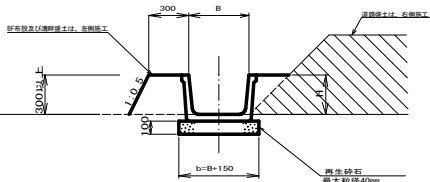


側 溝 S=1:20

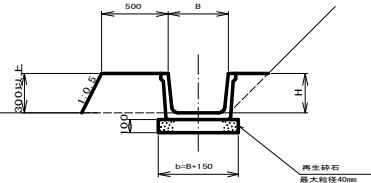

小用 盛土

BF500型以下

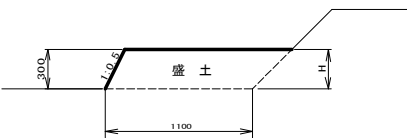


※ 盛土材は表土及び基盤土とする。

※用水路・側溝水路の法面整形は春工事で対応。



排水路

S=1 : 50

小排 II 型

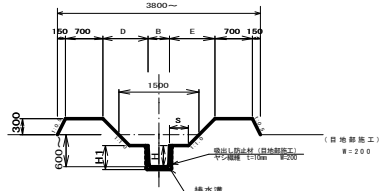


小排 I 型

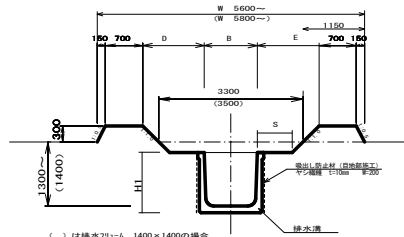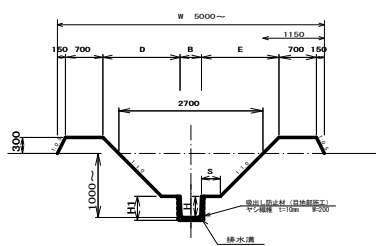

() は排水リユーム 1400×1400の場合

排水路

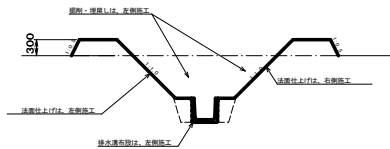

寸法表

[illegible]

寸法表

規 格		斷面尺寸表(mm)					
H	B	H	B	D	E	S	H1
排水溝 400×400	400	400	1450	1450	550	450	
排水溝 500×400	500	400	1450	1450	650	555	
排水溝 500×500	500	500	1400	1400	600	555	
排水溝 600×500	500	500	1400	1400	700	660	
排水溝 600×600	600	600	1350	1350	650	660	
排水溝 700×700	700	700	1300	1300	700	765	
排水溝 800×600	800	600	1350	1350	850	870	
排水溝 800×700	800	700	1300	1300	800	870	
排水溝 800×800	800	800	1250	1250	750	870	
排水溝 900×900	900	900	1200	1200	800	990	

८

規 格 H B		断面寸法表(mm)					
		H	B	D	E	S	H1
排水溝	600×600	600	600	1650	1650	650	660
排水溝	700×700	700	700	1600	1600	700	765
排水溝	800×600	800	600	1650	1650	850	870
排水溝	800×700	800	700	1600	1600	800	870
排水溝	800×800	800	800	1500	1500	750	870
排水溝	900×900	900	900	1500	1500	800	890
排水溝	1000×1000	1000	1000	1450	1450	850	1090
排水フリューム	1100×1100	1000	1000	1400	1400	900	1215
排水フリューム	1200×1200	1200	1200	1350	1350	950	1325
排水フリューム	1300×1300	1300	1300	1300	1300	1000	1440
排水フリューム	1400×1400	1400	1400	1350	1350	1050	1550

寸法 (mm)

十三湖3期经营体第177号工事
经营十三湖3期地区经营体育成基盤整備事業

図 面 の 名 称		図面番号
水路標準断面図 縮 尺：図 示		3-2
測 量	令和 年 月 日 終了	
設 計		
製 原 図		
図 複 写		
西北地域県民局農林水産部		
青 森 県		

- ※ 排水路計画幅 (W) は、計画田面高と計画水路高の差により決まる。
- ※ 排水路法面整形 (溝畔) は面工事で対応。
- ※ 溝畔の余盛は行わない。