



松島揚水機場 一般平面図

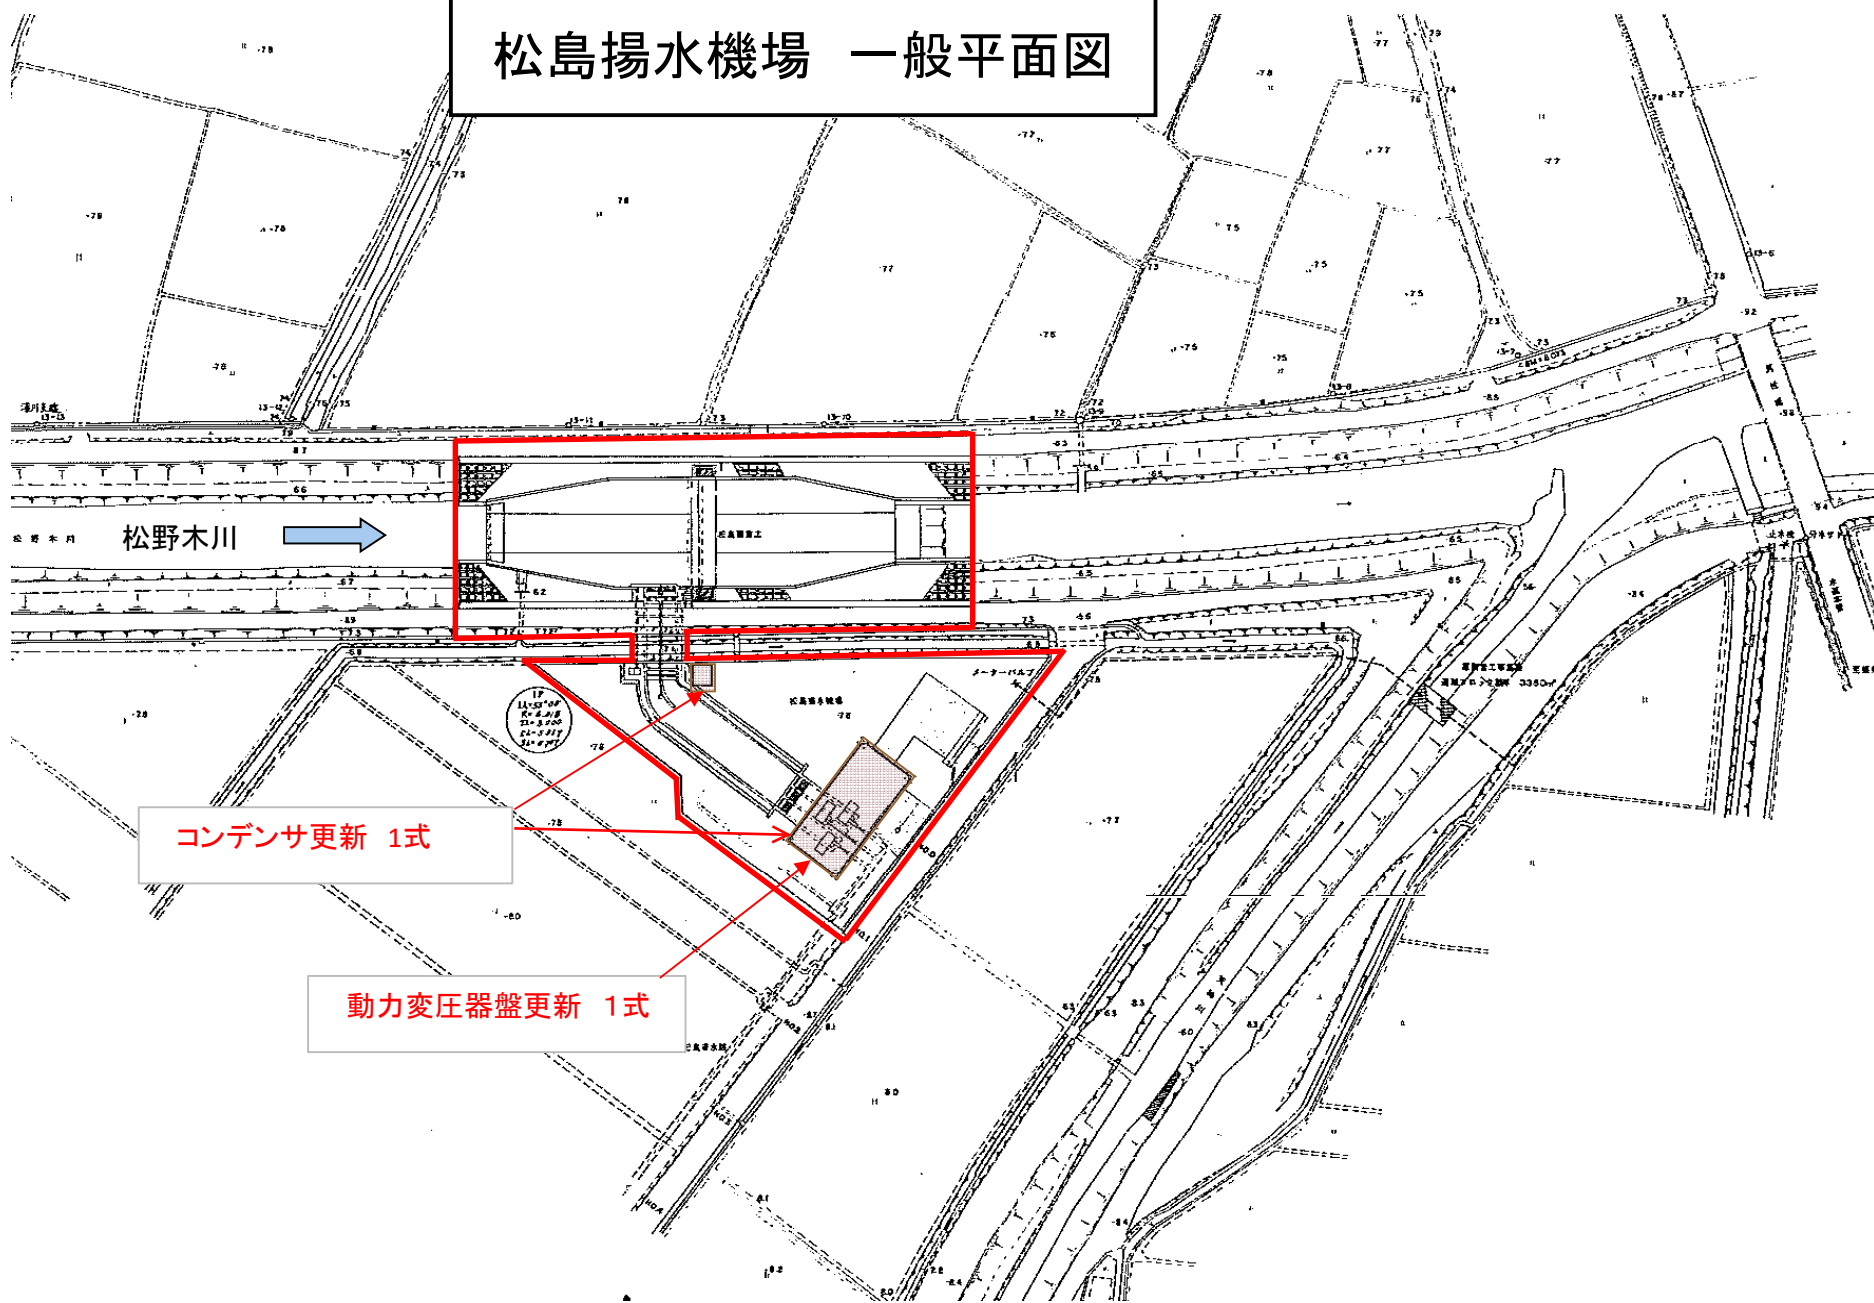

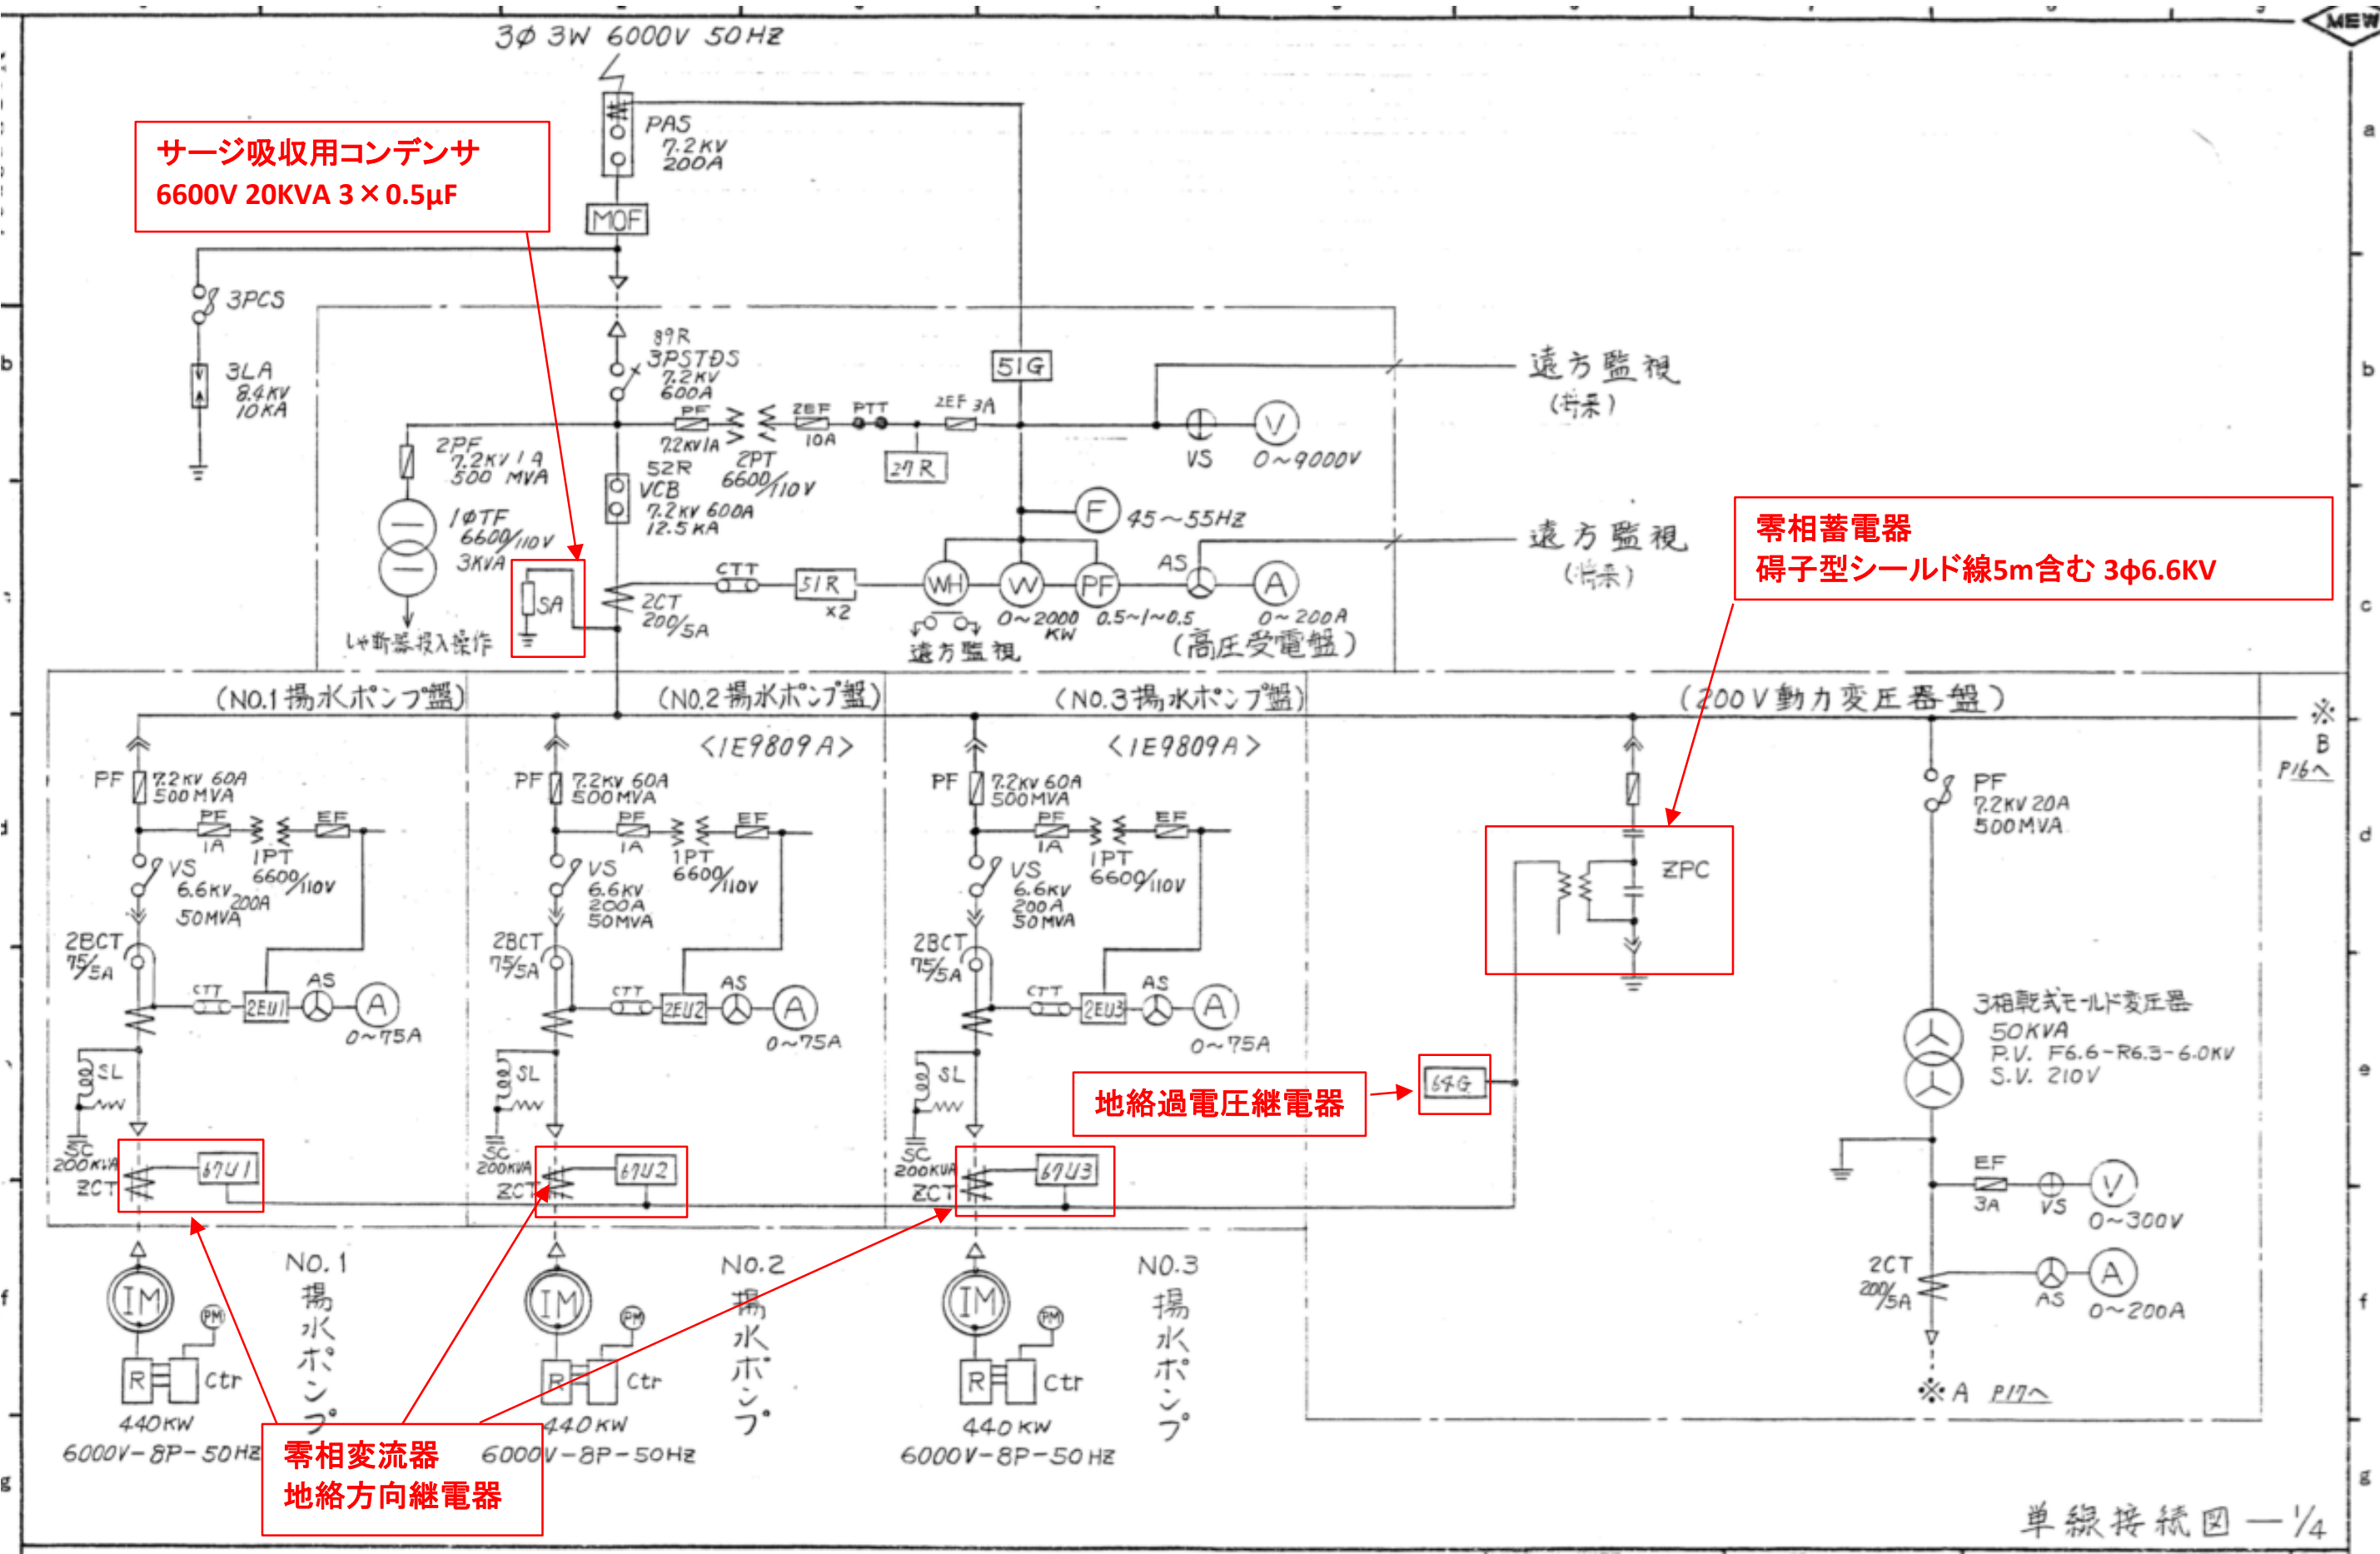

サージ吸収用コンデンサ
6600V 20KVA 3 x 0.5μF

零相蓄電器
碍子型シールド線5m含む 3φ6.6KV

地絡過電圧継電器


零相変流器
地絡方向継電器

各種シンボル説明

各種接点説明

種類	記号	説明
切換開閉器		「使用」位置で閉
		「使用」位置で開
調整開閉器		「起動」操作で閉、手を離すと自動復帰
		「停止」操作で開、手を離すと自動復帰
		残留接点
補助接点		動作で閉
		動作で開
		手動復帰接点
		限時動作、瞬時復帰接点
		瞬時動作、限時復帰接点
		断続接点
制限開閉器		主機動作で閉
		主機動作で開
接触器接点		動作で閉
		動作で開

() 内の文字は1例を示す。

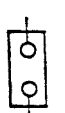シンボル	略号	説明	シンボル	略号	説明	シンボル	略号	説明
	OCB	油しゃ断器		PT	電圧変成器			接点一般
	VCB	真空しゃ断器		CT	変流器			切換スイッチ
	MBB	磁気しゃ断器		BCT	ブッシング型変流器			操作スイッチ
	OS	油入開閉器		ZCT	零相変流器		Mctt (Blc)	電磁接触器接点 (フロー付)
	HSCB	高速度しゃ断器		Sh	電流計用分流器		LS	リミットスイッチ
	ACB	気中しゃ断器		R	抵抗器 (固定抵抗)		Ctrl	制御器
	MCCB	配線用しゃ断器		R VR	抵抗器 (可変抵抗)		(KS)	スイッチ一般 (ナイフスイッチ)
	PF	電力ヒューズ		C	コンデンサ		TS	タンブラスイッチ
	PF	断路器型ヒューズ		L	リアクター			コンセント
	DS	動力操作断路器		SeRf	セレン整流器			コイル
		手動操作断路器		SiRf	シリコン整流器			二重コイル
		断路器		B	バッテリー			コイル
	T	変圧器		OF	開放ヒューズ			2巻線コイル (電圧, 電圧)
	IR	誘導電圧調整器		EF	包装ヒューズ			2巻線コイル (電流, 電圧)
	LA	避雷器		VS	電圧回路用切換開閉器		PL SL	ランプ
	SD	静電放電器		AS	電流回路用切換開閉器		PL SL	ランプ (抵抗付)
	CHD	ケーブルヘッド		CTT PTT	試験用端子 ①電圧端子 ②電流端子		BL, BZ HN	ベル, ブザー, ホーン
		さし込み形断路器		E	接地			回転器