


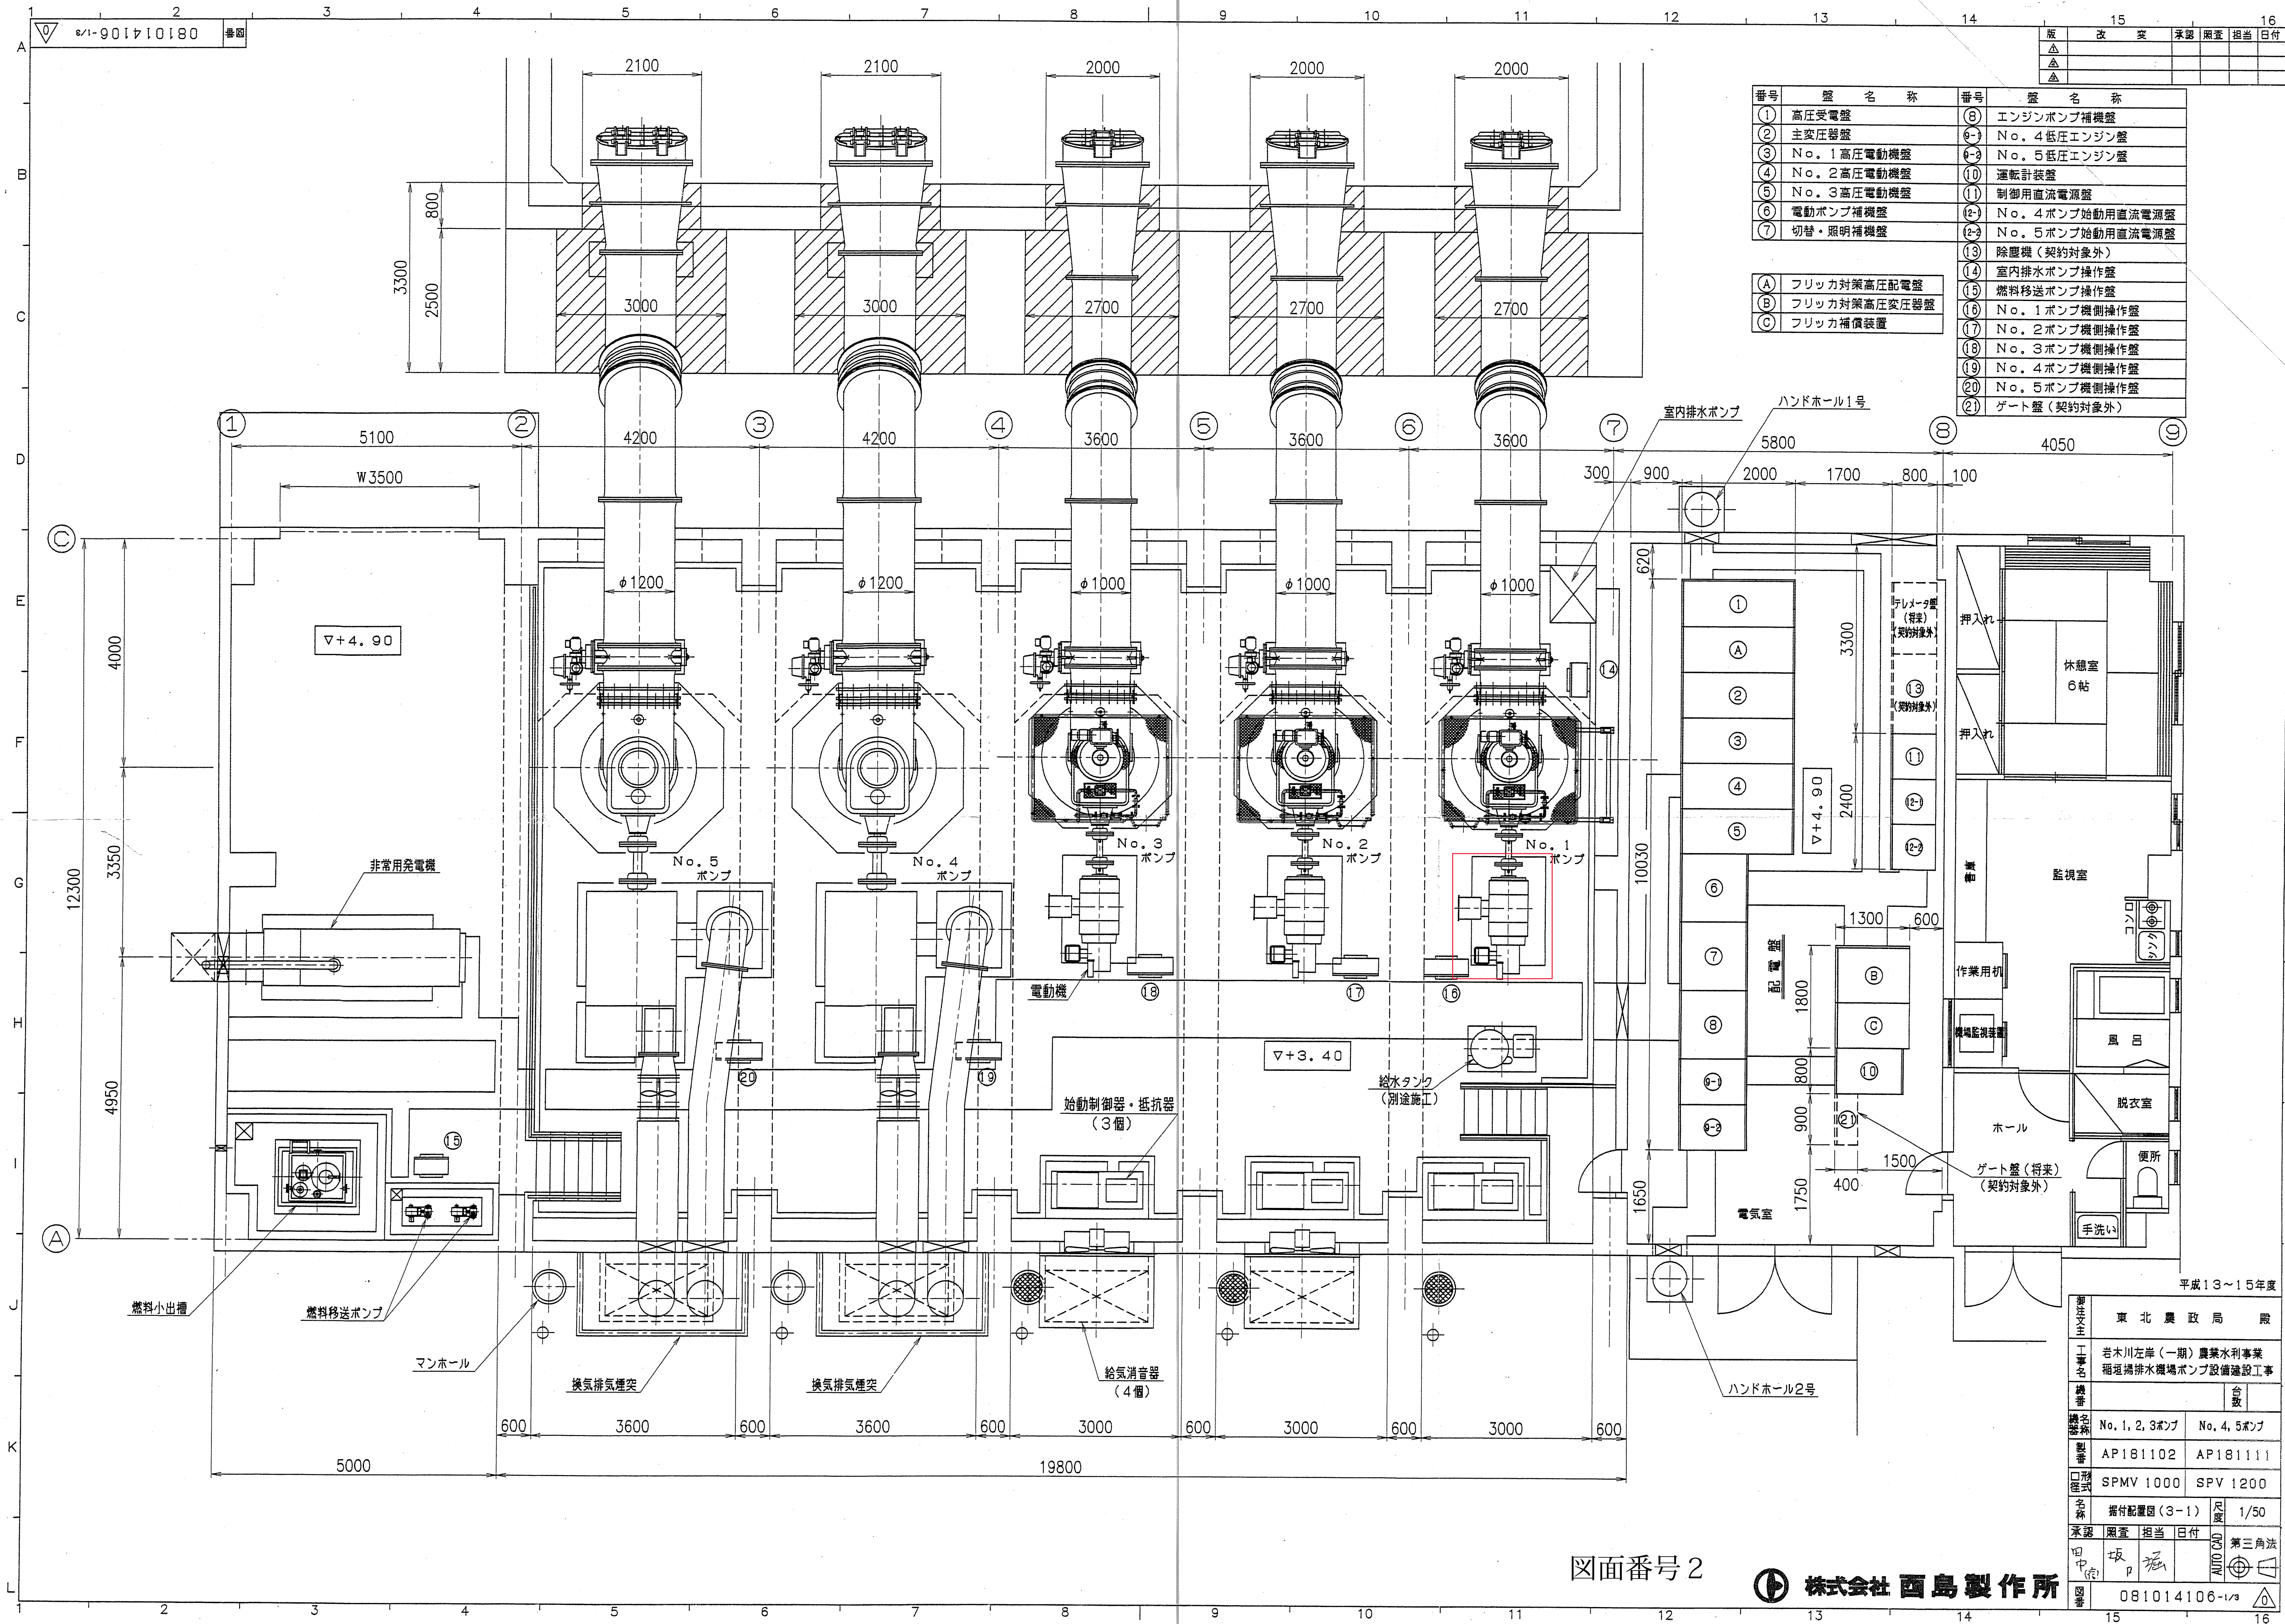

番号	壁 名 称	番号	壁 名 称
①	高圧受電壁	⑧	エンジンポンプ補機壁
②	主変圧器壁	⑨	No. 4 低圧エンジン壁
③	No. 1 高圧電動機壁	⑩	No. 5 低圧エンジン壁
④	No. 2 高圧電動機壁	⑪	運転計装壁
⑤	No. 3 高圧電動機壁	⑫	制御用直流電源壁
⑥	電動ポンプ補機壁	⑬	No. 4 ポンプ始動用直流電源壁
⑦	切替・照明補機壁	⑭	No. 5 ポンプ始動用直流電源壁
①	フリッカ対策高圧配電壁	⑮	除塵機 (契約対象外)
②	フリッカ対策高圧変圧器壁	⑯	室内排水ポンプ操作壁
③	フリッカ補償装置	⑰	燃料移送ポンプ操作壁
		⑱	No. 1 ポンプ機側操作壁
		⑲	No. 2 ポンプ機側操作壁
		⑳	No. 3 ポンプ機側操作壁
		㉑	No. 4 ポンプ機側操作壁
		㉒	No. 5 ポンプ機側操作壁
		㉓	ゲート壁 (契約対象外)

平成13～15年度			
東 北 農 政 局 殿			
工 事 名	岩木川左岸 (一期) 農業水利事業 稲垣場排水機場ポンプ設備建設工事		
機 種	台 数		
機 名	No. 1, 2, 3ポンプ	No. 4, 5ポンプ	
製 造 者	AP181102	AP181111	
口 形 種 別	SPMV 1000	SPV 1200	
名 称	据付配電図 (3-1)	尺 寸	1/50
承認	図 章	担当	日付
印 押 印	坂 本	印 押 印	第三角法
図 番	081014106-1/3		

図面番号 2

株式会社 西島製作所

納入用図書

弊注番 GA50544 MV 1000






御確認の上 通御返却願います。

平成

株式会社 東芝

軸受ベアリング2個
フェルトパッキン2個

軸受温度計 2個

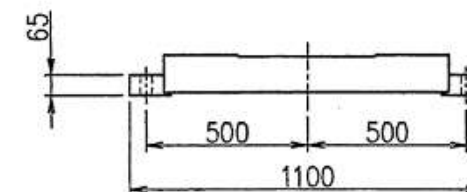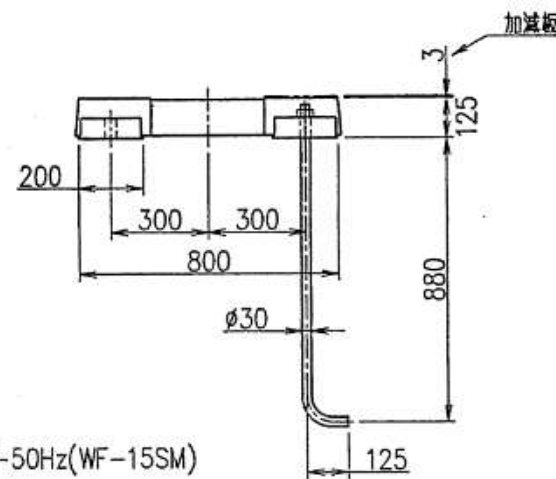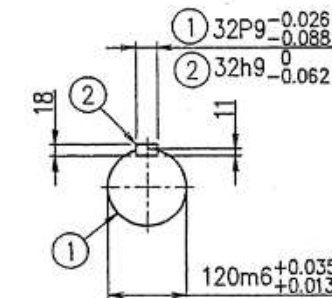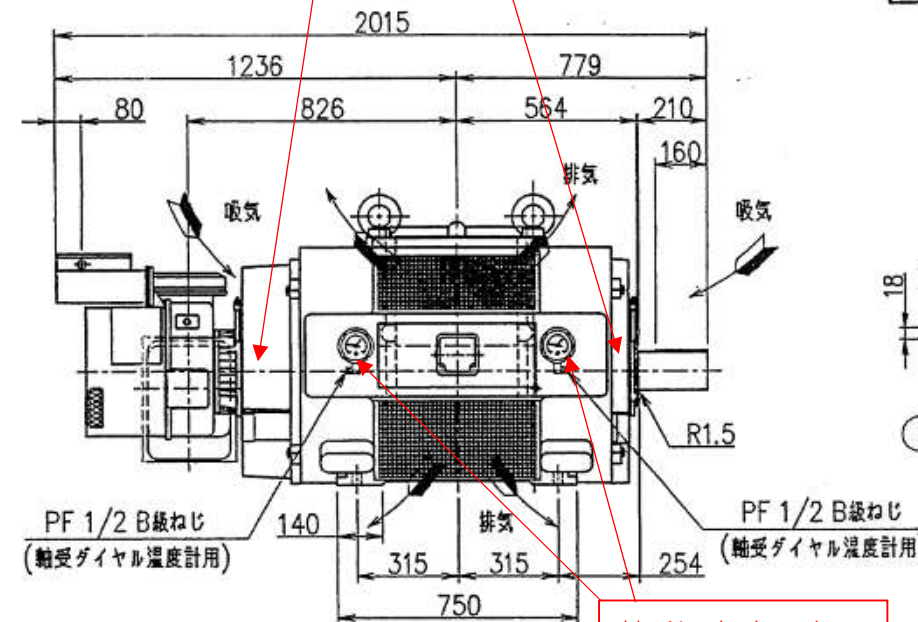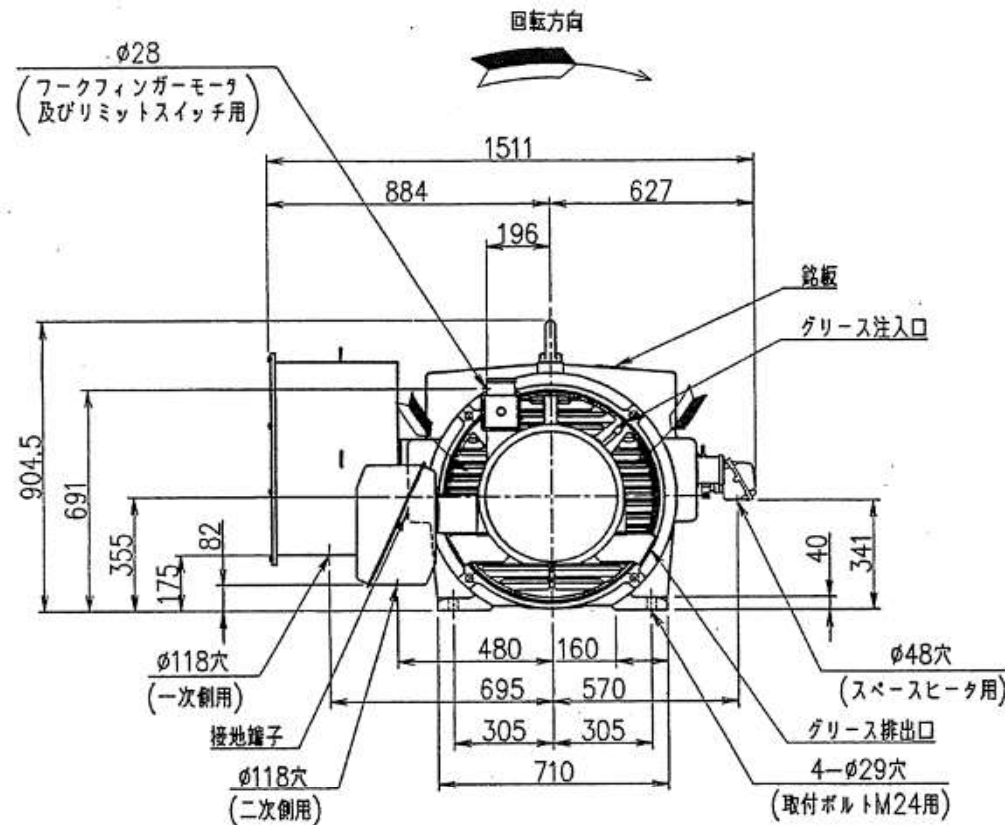

No.1,2,3ポンプ用

外被構造: 開放防滴保護形

保護方式 PROTECTION
JP22S

出力 OUTPUT	極数 POLES	電圧 VOLTS	周波数 FREQ.	回転速度 FULL LOAD SPEED	軸受 BEARING	概略質量 APPROX. MASS
222 kW	4	6600 V	50 Hz	1475 min ⁻¹	負荷側 LOAD SIDE 6226	本体 MOTOR
形 TYPE	式 FORM	絶縁 INS.CLASS	定格 RATING	枠番号 FRAME	反負荷側 OPP.L.SIDE 6226	1950 kg
TIP	DCK-EM	F	連続	355L		
記号 MARK	年月日 DATE	承認 APPROVED BY	検図 CHECKED BY	名称 TITLE		
		尺度 SCALE	設計 DESIGNED BY	三相誘導電動機外形図		
		単位 UNITS	製図 DRAWN BY	OUTLINE FOR THREE PHASE INDUCTION MOTOR		
				横軸巻線形三相誘導電動機		
記号 CONTENTS				図面番号 DRAWING NO.		
保管 REGISTERED				M 7012930		

- 1.ワークフィンガーモータ定格
IKCS-4P-0.1kW-200V-50Hz(WF-15SM)
- 2.リミットスイッチ説明図
M7000885
- 3.スペースヒータ
1φ-100V-150W
- 4.軸受ダイヤル温度計
1φ接点付 2個
- 5.付属品
軸端キー 1個, 加減板(3mm) 1式

M7189877 REF.

O/# GA50544MV1000

φ160CL

保管 REGISTERED

M

配布先
PRESENT TO

配布先
PRESENT TO

CAD-AC

図面番号 4