


数量参考図

上北郡横浜町字林尻 地内

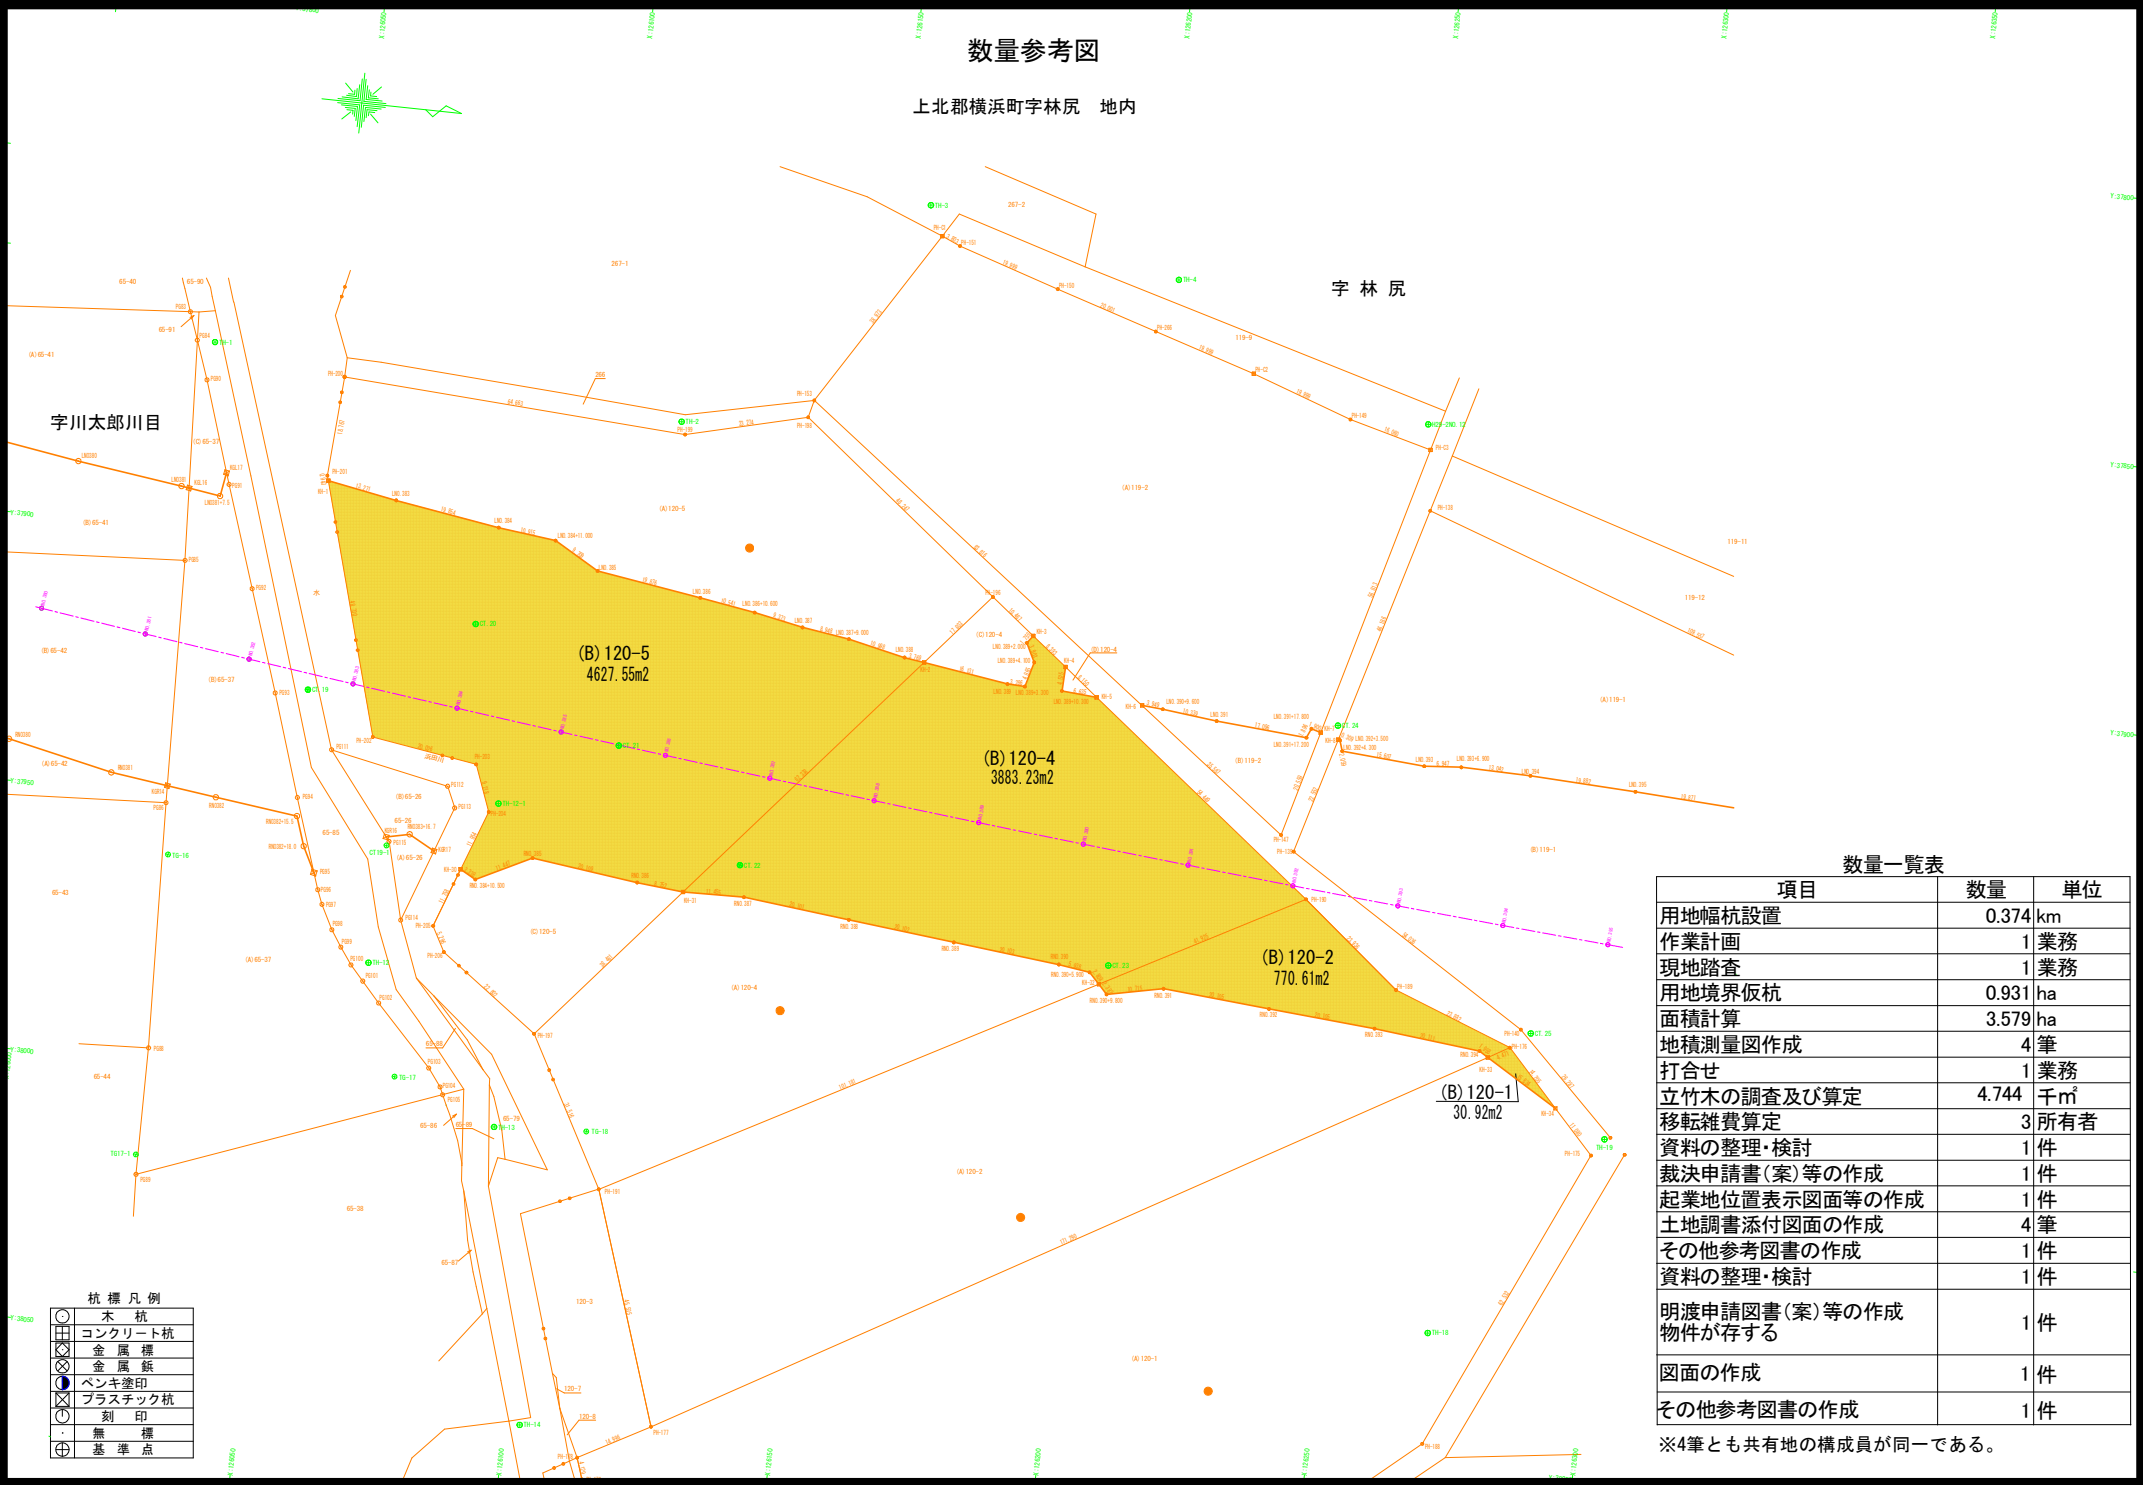

数量一覧表

項目	数量	単位
用地幅杭設置	0.374	km
作業計画	1	業務
現地踏査	1	業務
用地境界仮杭	0.931	ha
面積計算	3.579	ha
地積測量図作成	4	筆
打合せ	1	業務
立竹木の調査及び算定	4.744	千㎡
移転雑費算定	3	所有者
資料の整理・検討	1	件
裁決申請書(案)等の作成	1	件
起業地位置表示図面等の作成	1	件
土地調書添付図面の作成	4	筆
その他参考図書の作成	1	件
資料の整理・検討	1	件
明渡申請図書(案)等の作成 物件が存する	1	件
図面の作成	1	件
その他参考図書の作成	1	件

※4筆とも共有地の構成員が同一である。