


令和 8 年度 津梅川河川維持 工事	
工事番号	繰 第 2 7 2 6 号
路線名 河 川	津 梅 川
施 工 箇 所	西津軽郡深浦町大字大間越地内
位 置 図	縮尺 -
図面番号	4 葉中 1
青森県西北県土整備事務所 鱒ヶ沢道路河川事業所	
青 森 県	




位置図

青 森 県 管 内 図


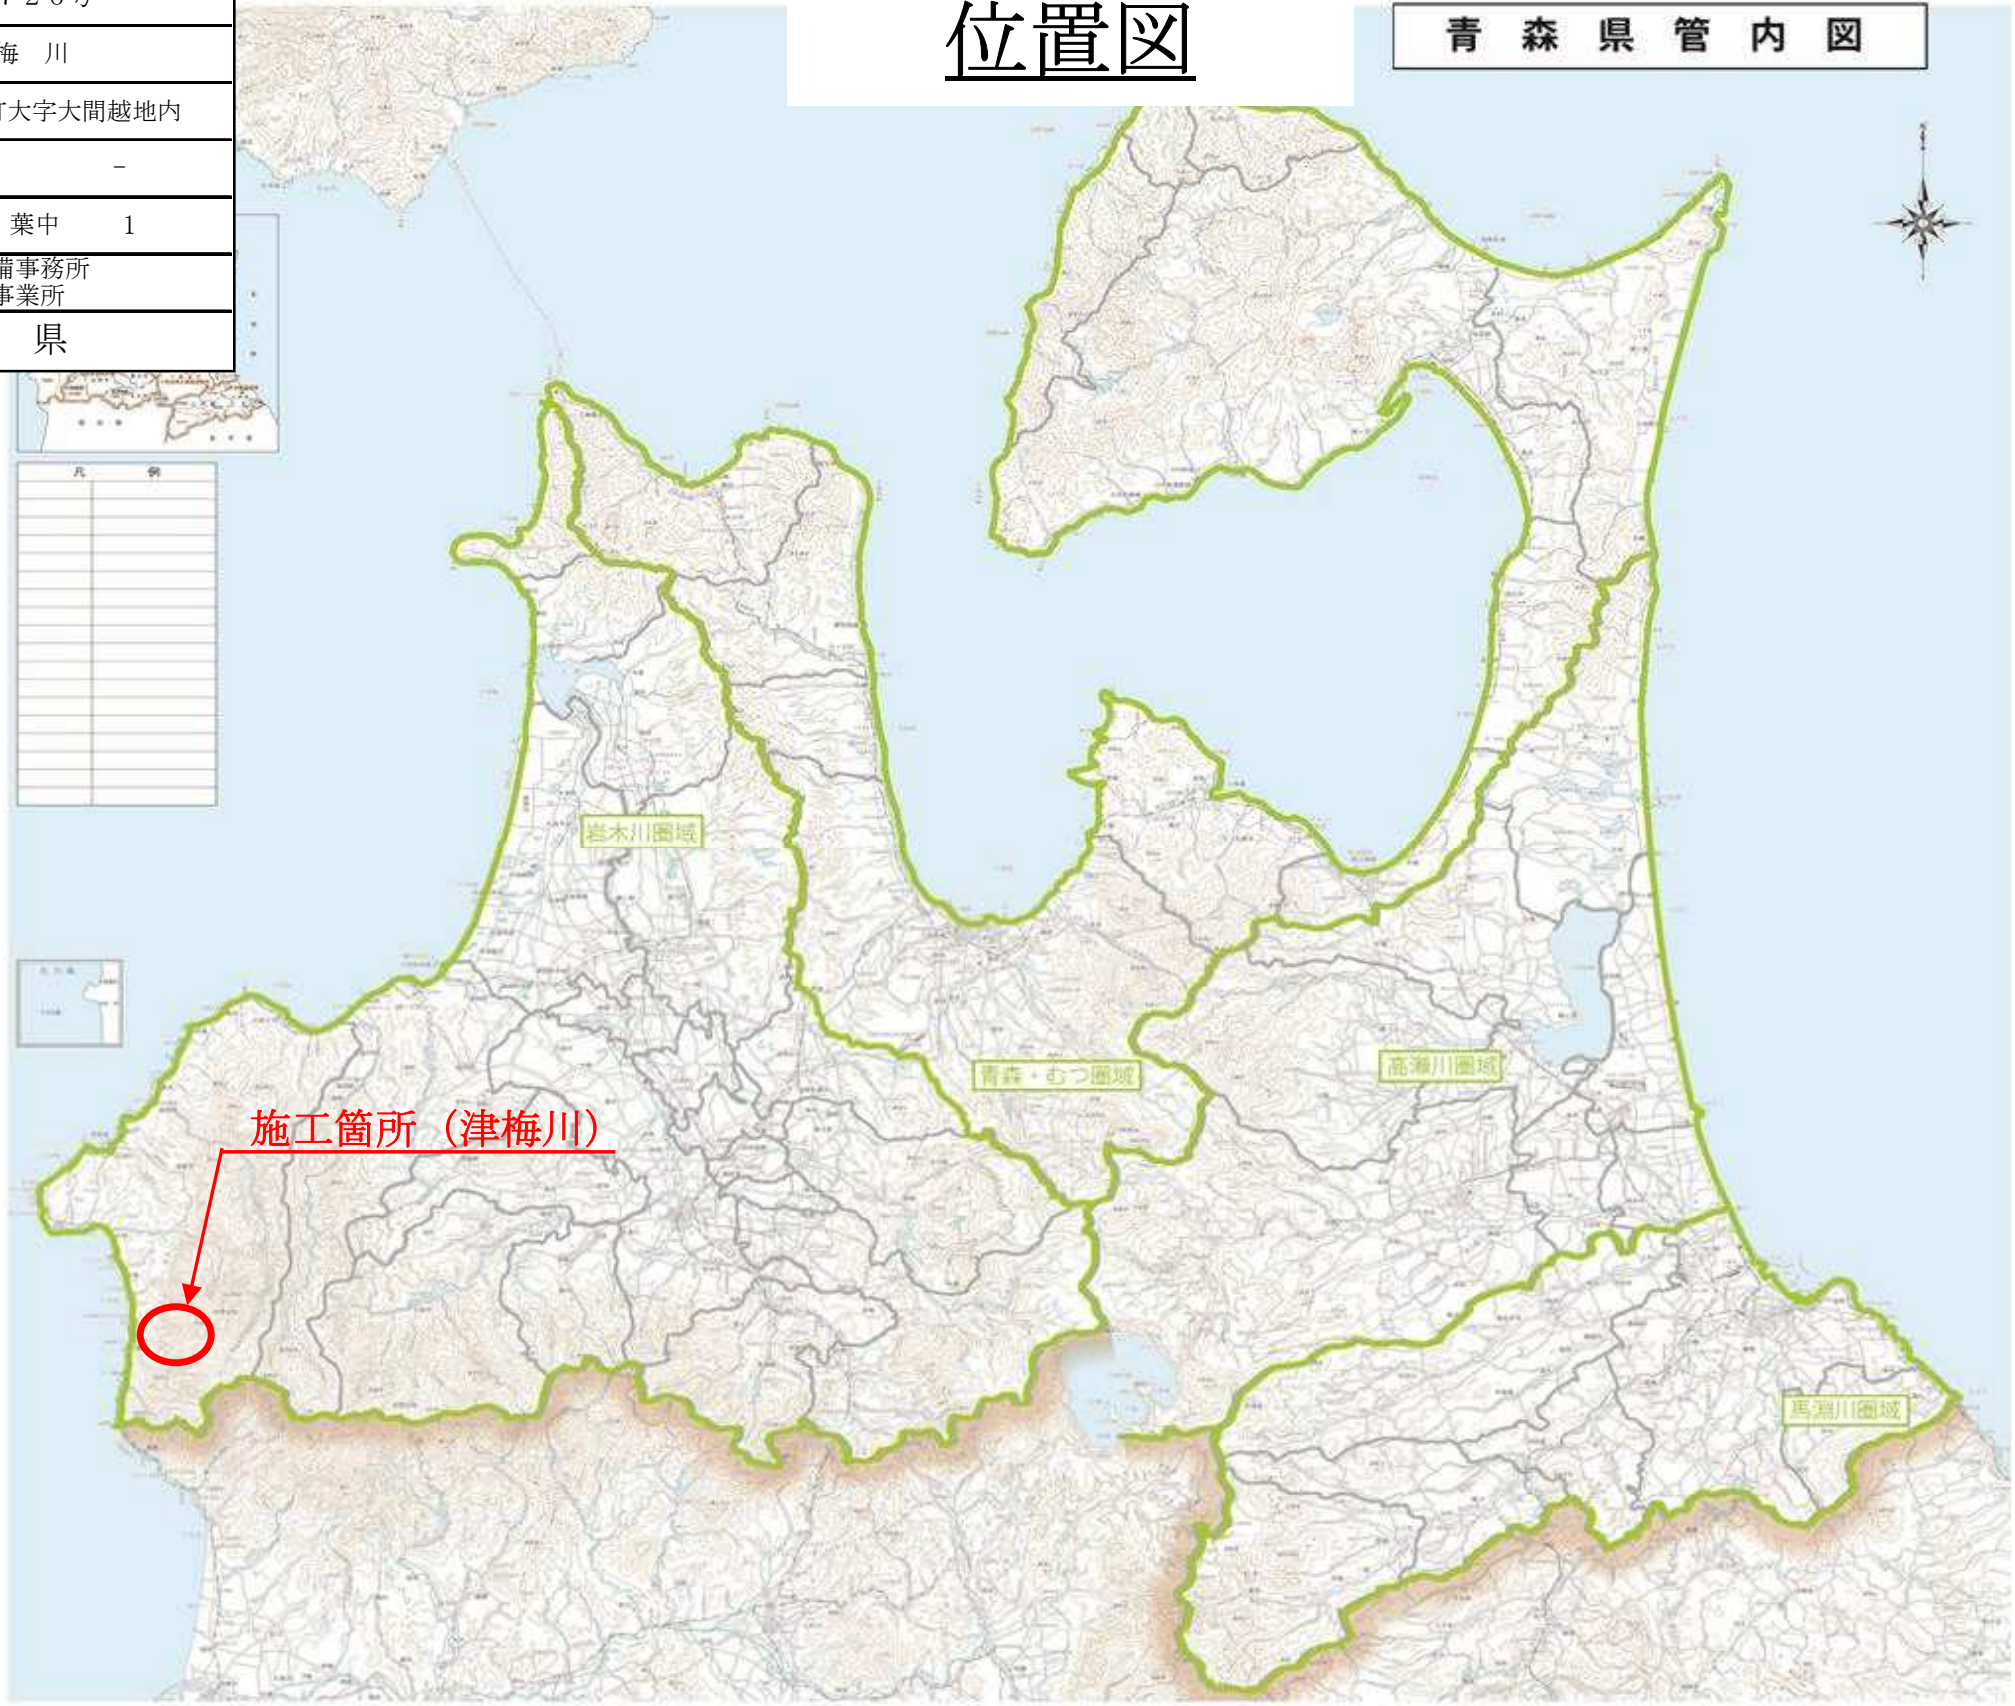


令和 8年度 津梅川河川維持 工事	
工事番号	続 第 2726 号
路線名	津 梅 川
施工所	青森県深溝町大字大間越 地内
平面・縦断面 標準断面・展開図	縮尺 図示
図面番号	4 葉中 2
青森県 西北県土整備事務所 鯉ヶ沢道路河川事業所	
青 森 県	

NO. 0～NO. 10

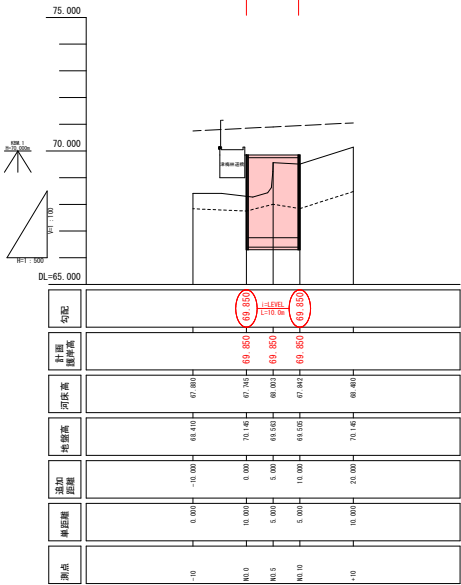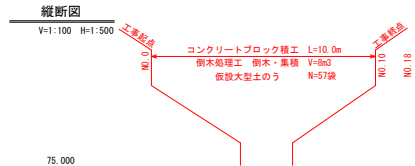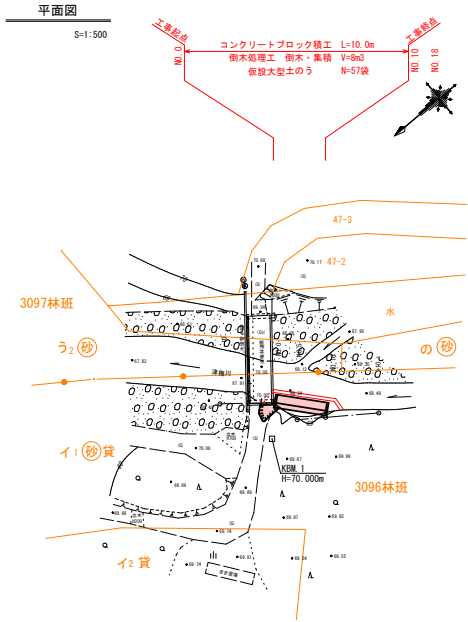

断面内容
— 断面線
- - - 河床線

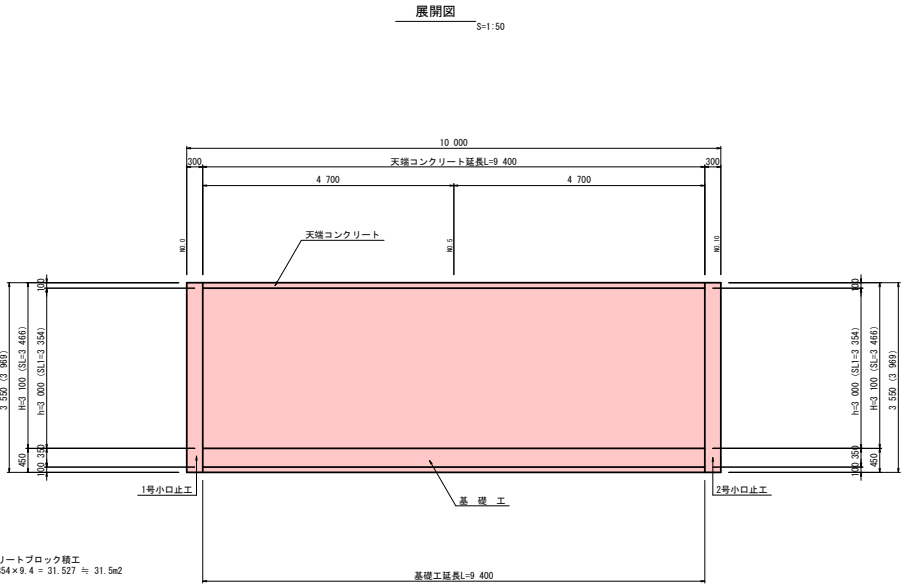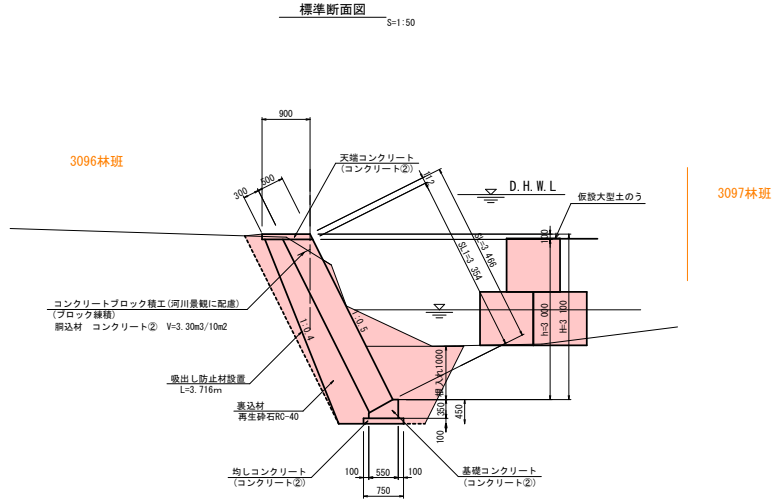


令和 8年度 津梅川河川維持 工事			
工事番号	繰 第 2726 号		
路 線 名	津 梅 川		
施 工 区	青森県深浦町大字大間越 地内		
横断面	幅尺	1:100	
図面番号	4	葉中	3
青森県 西北側土整備事務所 鯉ヶ沢道路河川事業所			
青 森 県			

NO. 0~NO. 10


種 別	種別	数 量
機械掘削	C1	- m2
機械床掘	C2	4.1 m2
盛土 (W<1.0)	BA1	1.6 m2
盛土 (1.0≦W<2.5)	BA2	- m2
埋戻 (川表)	RA1	1.6 m2
埋戻D	RA2	0.2 m2
盛土法面整形	BL	- m
切土法面整形	QL1	- m

DL=65.000

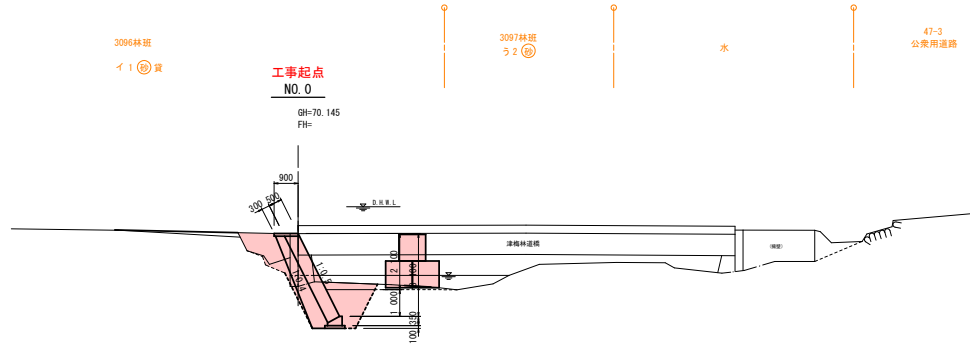


種 別	種別	数 量
機械掘削	C1	- m2
機械床掘	C2	5.7 m2
盛土 (W<1.0)	BA1	- m2
盛土 (1.0≦W<2.5)	BA2	2.1 m2
埋戻 (川表)	RA1	1.6 m2
埋戻D	RA2	0.2 m2
盛土法面整形	BL	- m
切土法面整形	QL1	- m

DL=65.000

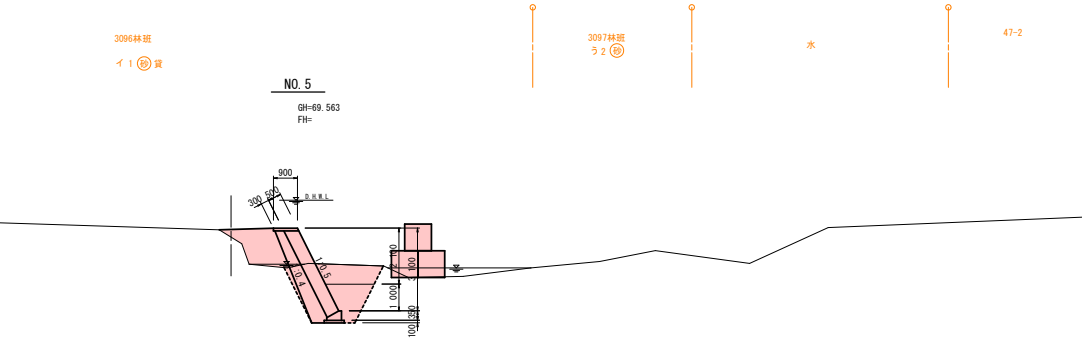


種 別	種別	数 量
機械掘削	C1	- m2
機械床掘	C2	7.4 m2
盛土 (W<1.0)	BA1	- m2
盛土 (1.0≦W<2.5)	BA2	- m2
埋戻 (川表)	RA1	1.6 m2
埋戻D	RA2	0.6 m2
盛土法面整形	BL	- m
切土法面整形	QL1	- m

DL=65.000

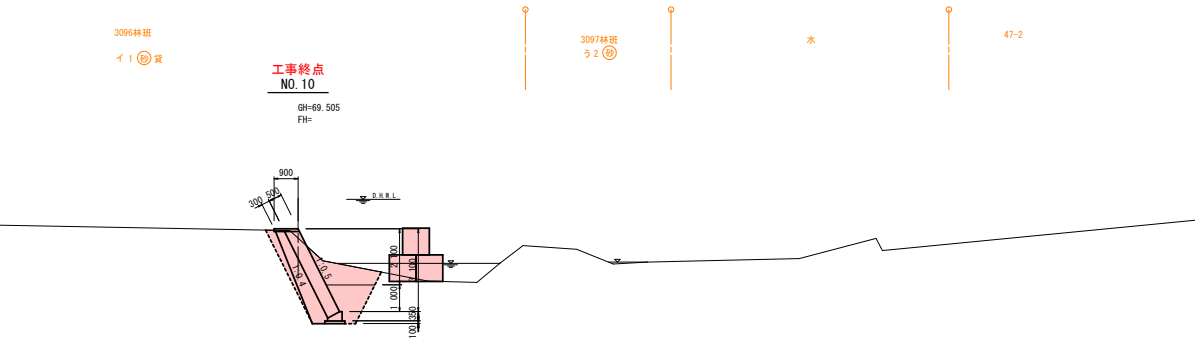

令和 8年度 津梅川河川維持 工事			
工事番号		繰 第 2726 号	
路 線 名		津 梅 川	
施 工 所		西津軽郡深浦町大字大間越 地内	
構 造 図		縮尺	図示
図面番号		4 葉中 4	
青森県 西北県土整備事務所 鯉ヶ沢道路河川事業所			
青 森 県			

基礎工 S=1:20

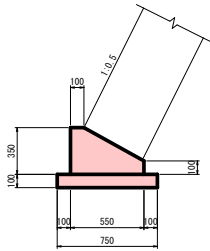

基礎工 10m当り

基礎コンクリート $V = [1/2 \times (0.10 + 0.55) \times 0.25 + 0.55 \times 0.10] \times 10.0 = 1.363 \approx 1.4 \text{ m}^3$


同上型枠 $A = (0.35 + 0.10) \times 10.0 = 4.5 \approx 5 \text{ m}^2$

均しコンクリート $V = 0.75 \times 0.10 \times 10.0 = 0.750 \approx 0.8 \text{ m}^3$

同上型枠 $A = (0.10 + 0.10) \times 10.0 = 2.0 \approx 2 \text{ m}^2$

目地材 (1箇所当たり) $A = 1/2 \times (0.10 + 0.55) \times 0.25 + 0.55 \times 0.10 = 0.136 \approx 0.1 \text{ m}^2$

1号小口止工 S=1:50

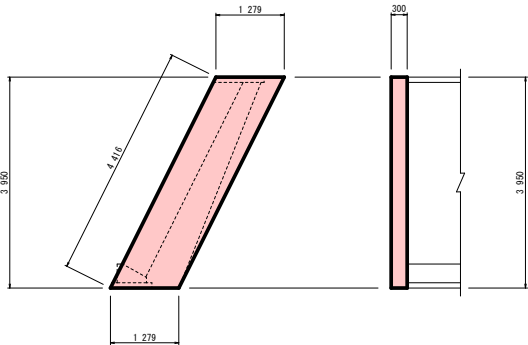


1号小口止工 H=3.95m 1箇所当り

コンクリート $V = 1.279 \times 3.95 \times 0.3 = 1.516 \approx 1.52 \text{ m}^3$

同上型枠 $A = 1.279 \times 3.95 \times 2 + 3.95 \times 1.118 \times 0.3 = 11.429 \approx 11.4 \text{ m}^2$

天端コンクリート S=1:20

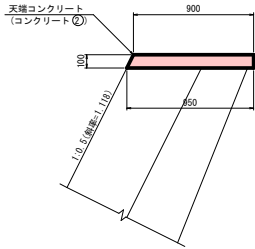


天端コンクリート 10m当り

コンクリート $V = 1/2 \times (0.90 + 0.95) \times 0.10 \times 10.0 = 0.925 \approx 0.9 \text{ m}^3$

同上型枠 $A = (0.10 + 0.10 \times 1.118) \times 10.0 = 2.118 \approx 2 \text{ m}^2$

目地材 (1箇所当り) $A = 1/2 \times (0.90 + 0.95) \times 0.10 = 0.093 \approx 0.09 \text{ m}^2$

2号小口止工 S=1:100

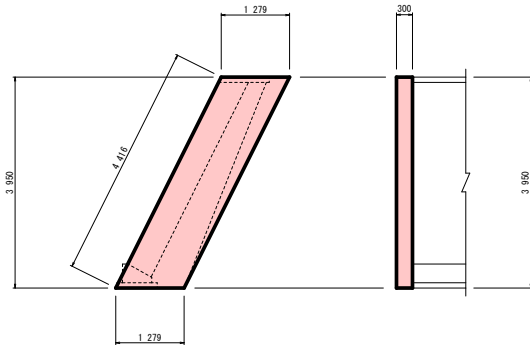

2号小口止工 H=3.95m 1箇所当り

コンクリート $V = 1.279 \times 3.95 \times 0.3 = 1.516 \approx 1.52 \text{ m}^3$

同上型枠 $A = 1.279 \times 3.95 \times 2 + 3.95 \times 1.118 \times 0.3 = 11.429 \approx 11.4 \text{ m}^2$