


令和	年度	工事
工事番号	第	号
路線 河川	名	県道 前坂 藤崎 線
施工箇所	南津軽郡藤崎町大字藤崎地内	
用地実測図	縮尺	1:500
図面番号	葉中	
中南部地域県民局地域整備部		
青 森 県		


用地実測図 S=1:500

土地の所在：南津軽郡藤崎町大字藤崎 地内

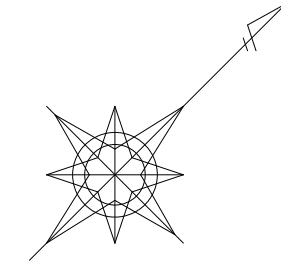

座 標 表 揚						
地 番	A/S3	地 目	積 (平方呎)			
所有 者	X座標	Y座標	Xn+1 - Xn-1	Yn(0n+1 - 0n-1)	辺 長	
所有 者 名						
KR40	72708.386	-30144.049	-8.903	250286.03847	12.133	
N0.26+2.60R	72699.685	-30152.506	-8.303	461423.390318	9.512	
N0.26+3.10R	72693.083	-30145.657	-6.543	492374.037351	3.726	
X4	72693.142	-30141.931	14.905	-449265.481555	14.891	
736	72707.988	-30140.768	15.244	-459465.867392	3.305	
倍 面 積				221.522699 m2		
面 積				110.7614845 m2		
地 積				110.76 m2		

地 点	⑥⑤3					
	Y 座梯	Y 座梯	Xn+1 - Xn-1	Yn(Xn+1 - Xn-1)	边 长	
K840	72708 386	-1044.044 49	12 582	-379272 424518	32 226	
671	72712 267	-107 76 041	0 197	-5044 680077	3 686	
K10	72708 583	-105 75 923	-27 136	818653 846528	23 267	
K11	72685 131	-107 75 062	-28 796	888991 06352	32 466	
632	72679 787	-104 92 318	8 011	-61745 396758	13 935	
20 24+ 3.0R	72682 042	-104 81 633	13 296	-480763 11676	3 726	
20 24+ 3.0R	72680 082	-104 85 657	6 543	-297423 03751	9 352	
20 24+ 2.0R	72699 685	-10512 506	15 303	-461423 799319	12 133	
			面 积		16.68 42882 m ²	
			面 积		824 24 4110 m ²	
			面 积		824 24 m ²	

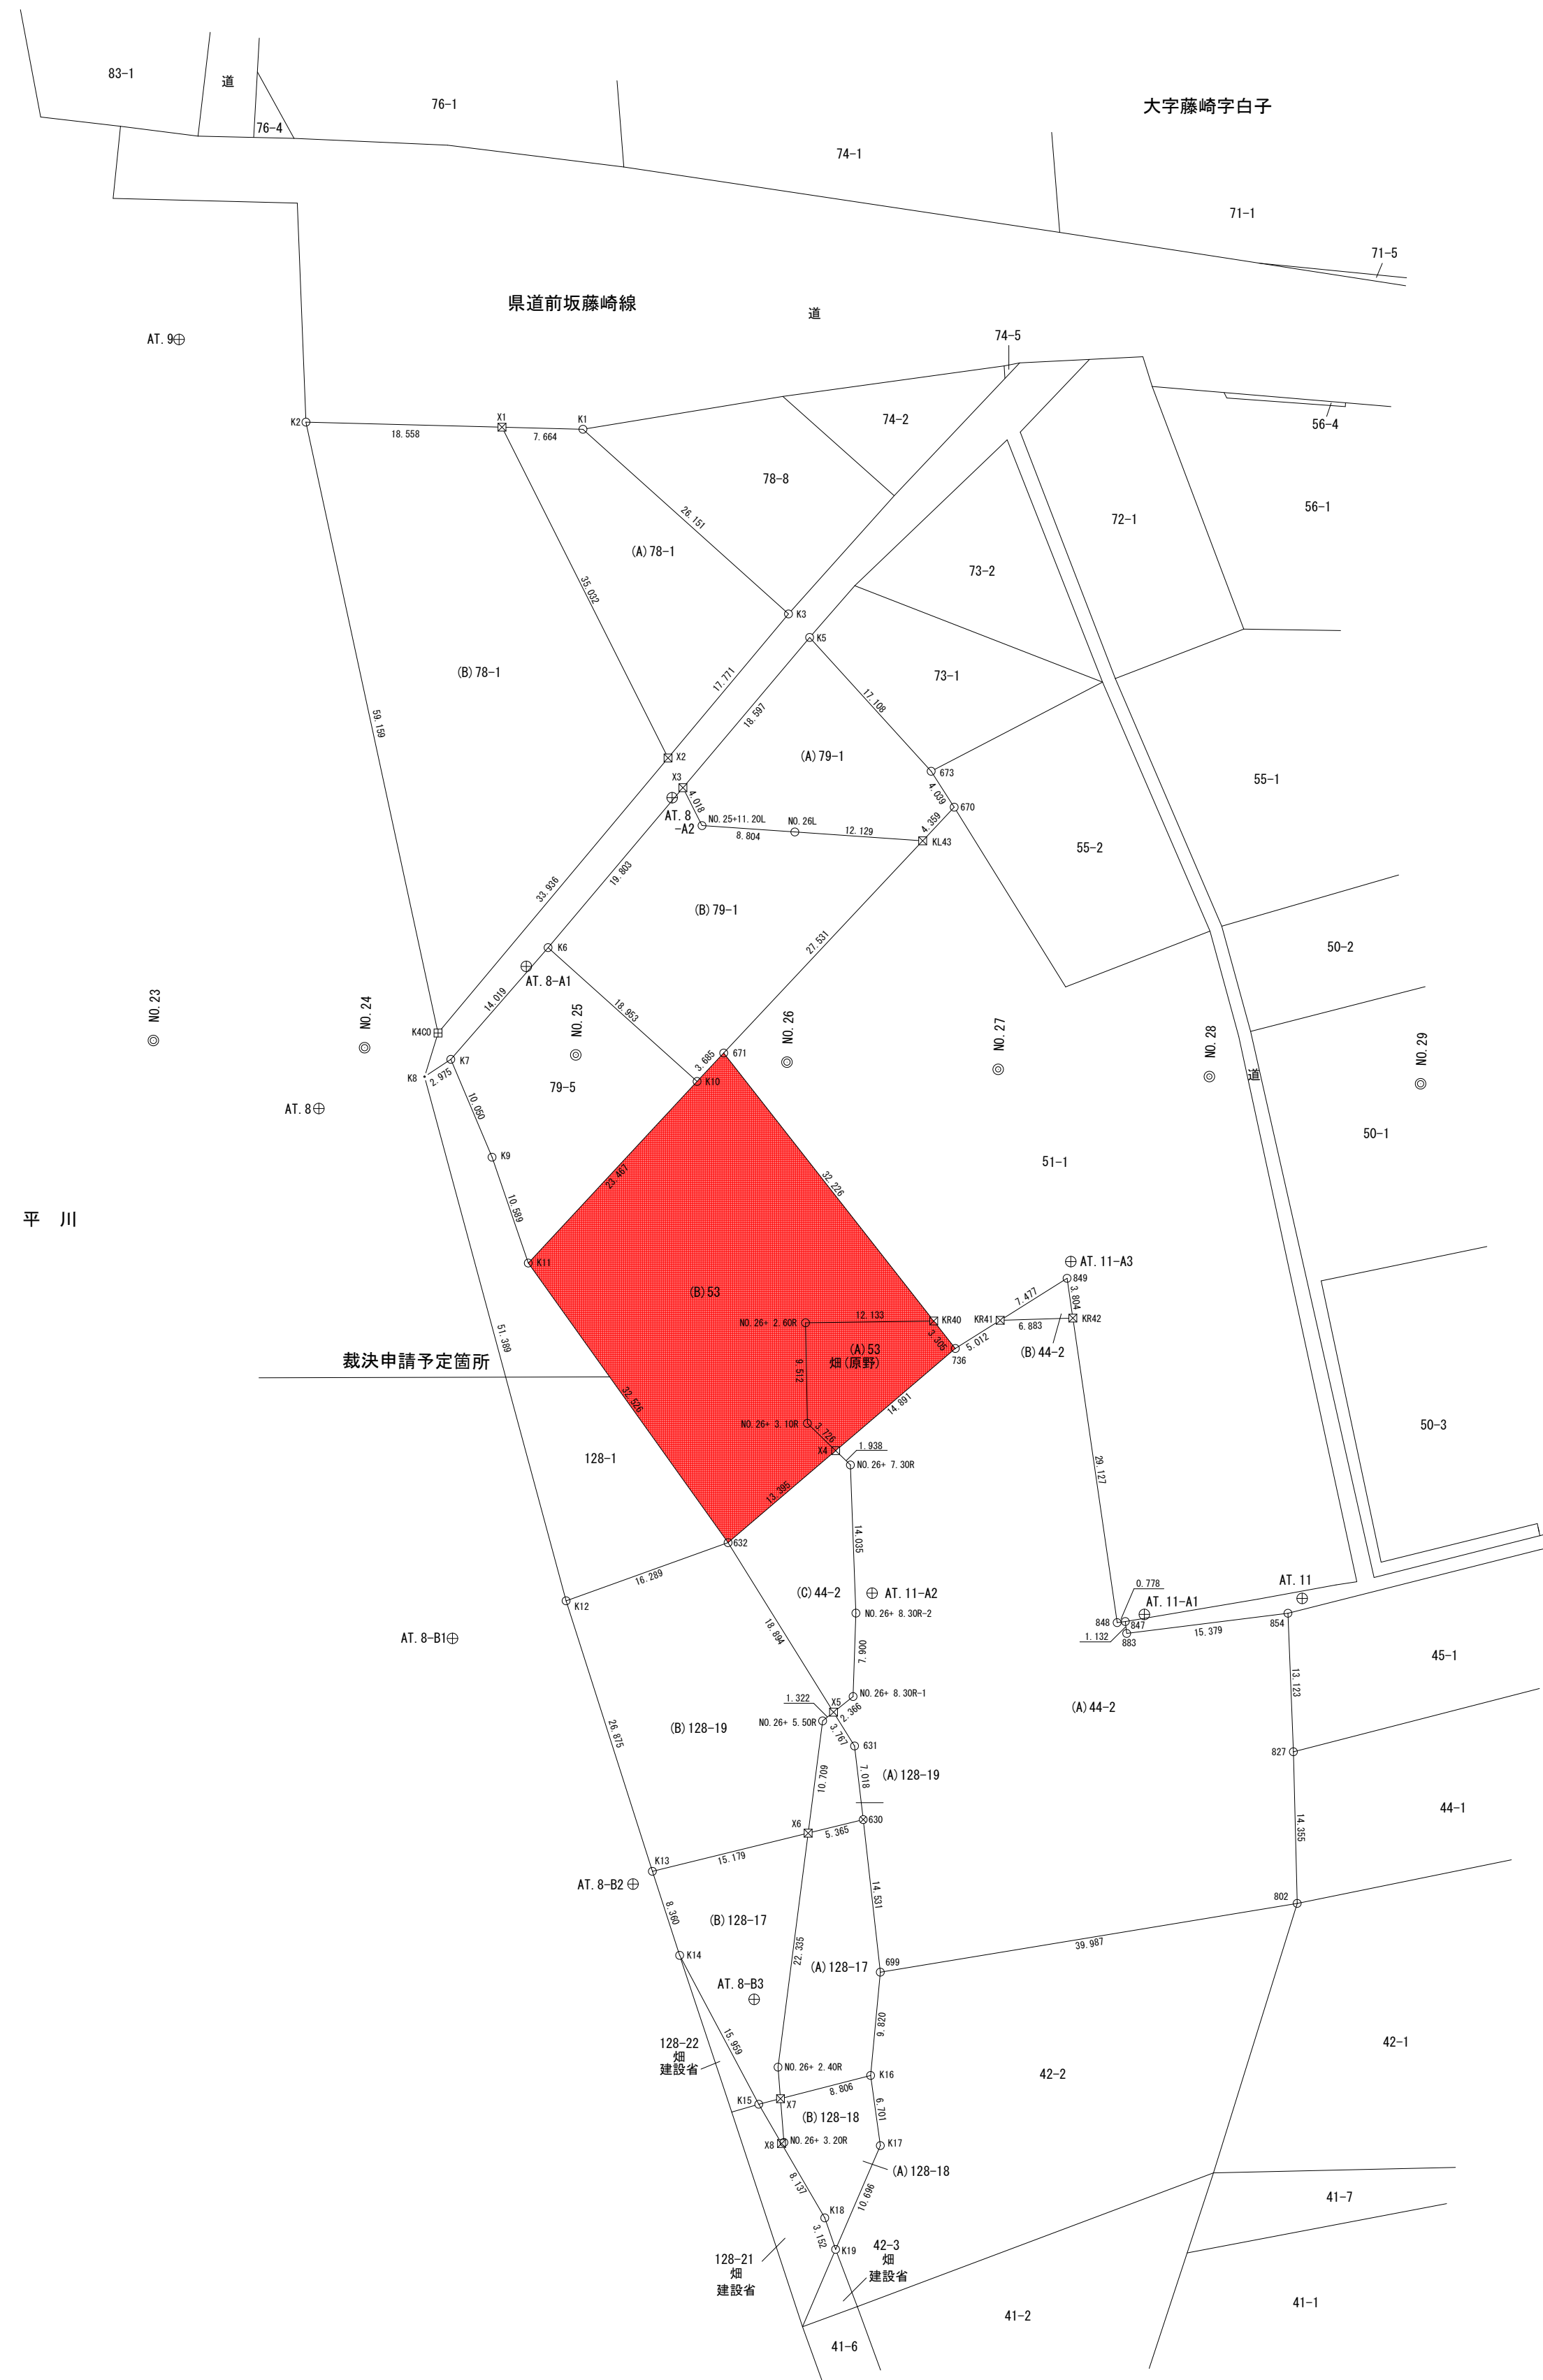

点 名	X	Y
NO. 23	72674.934	-30215.047
NO. 24	72688.585	-30200.430
NO. 25	72702.237	-30185.814
NO. 26	72715.888	-30171.198
NO. 27	72729.540	-30156.581
NO. 28	72743.191	-30141.965
NO. 29	72756.843	-30127.349

点 名	X	Y
AT. 8	26861.459	-30199.420
AT. 8-A1	27204.853	-30195.049
AT. 8-A2	27275.906	-30196.579
AT. 8-B1	27654.937	-30155.013
AT. 8-B2	27650.578	-30126.489
AT. 8-B3	27650.966	-30110.668
AT. 9	27273.576	-30260.248
AT. 11	27214.473	-30100.828
AT. 11-A1	27202.842	-30110.317
AT. 11-A2	27686.045	-30129.958
AT. 11-A3	27221.534	-30138.854

凡 例	
筆 界	境界線の種類
	コンクリート杭
	プラスチック杭
	木 杭
	紙
	無 標 点
	基準点・多角点

世界測地系（測地成果2011）

作成 年月日	令和 2 年 11 月 17 日