



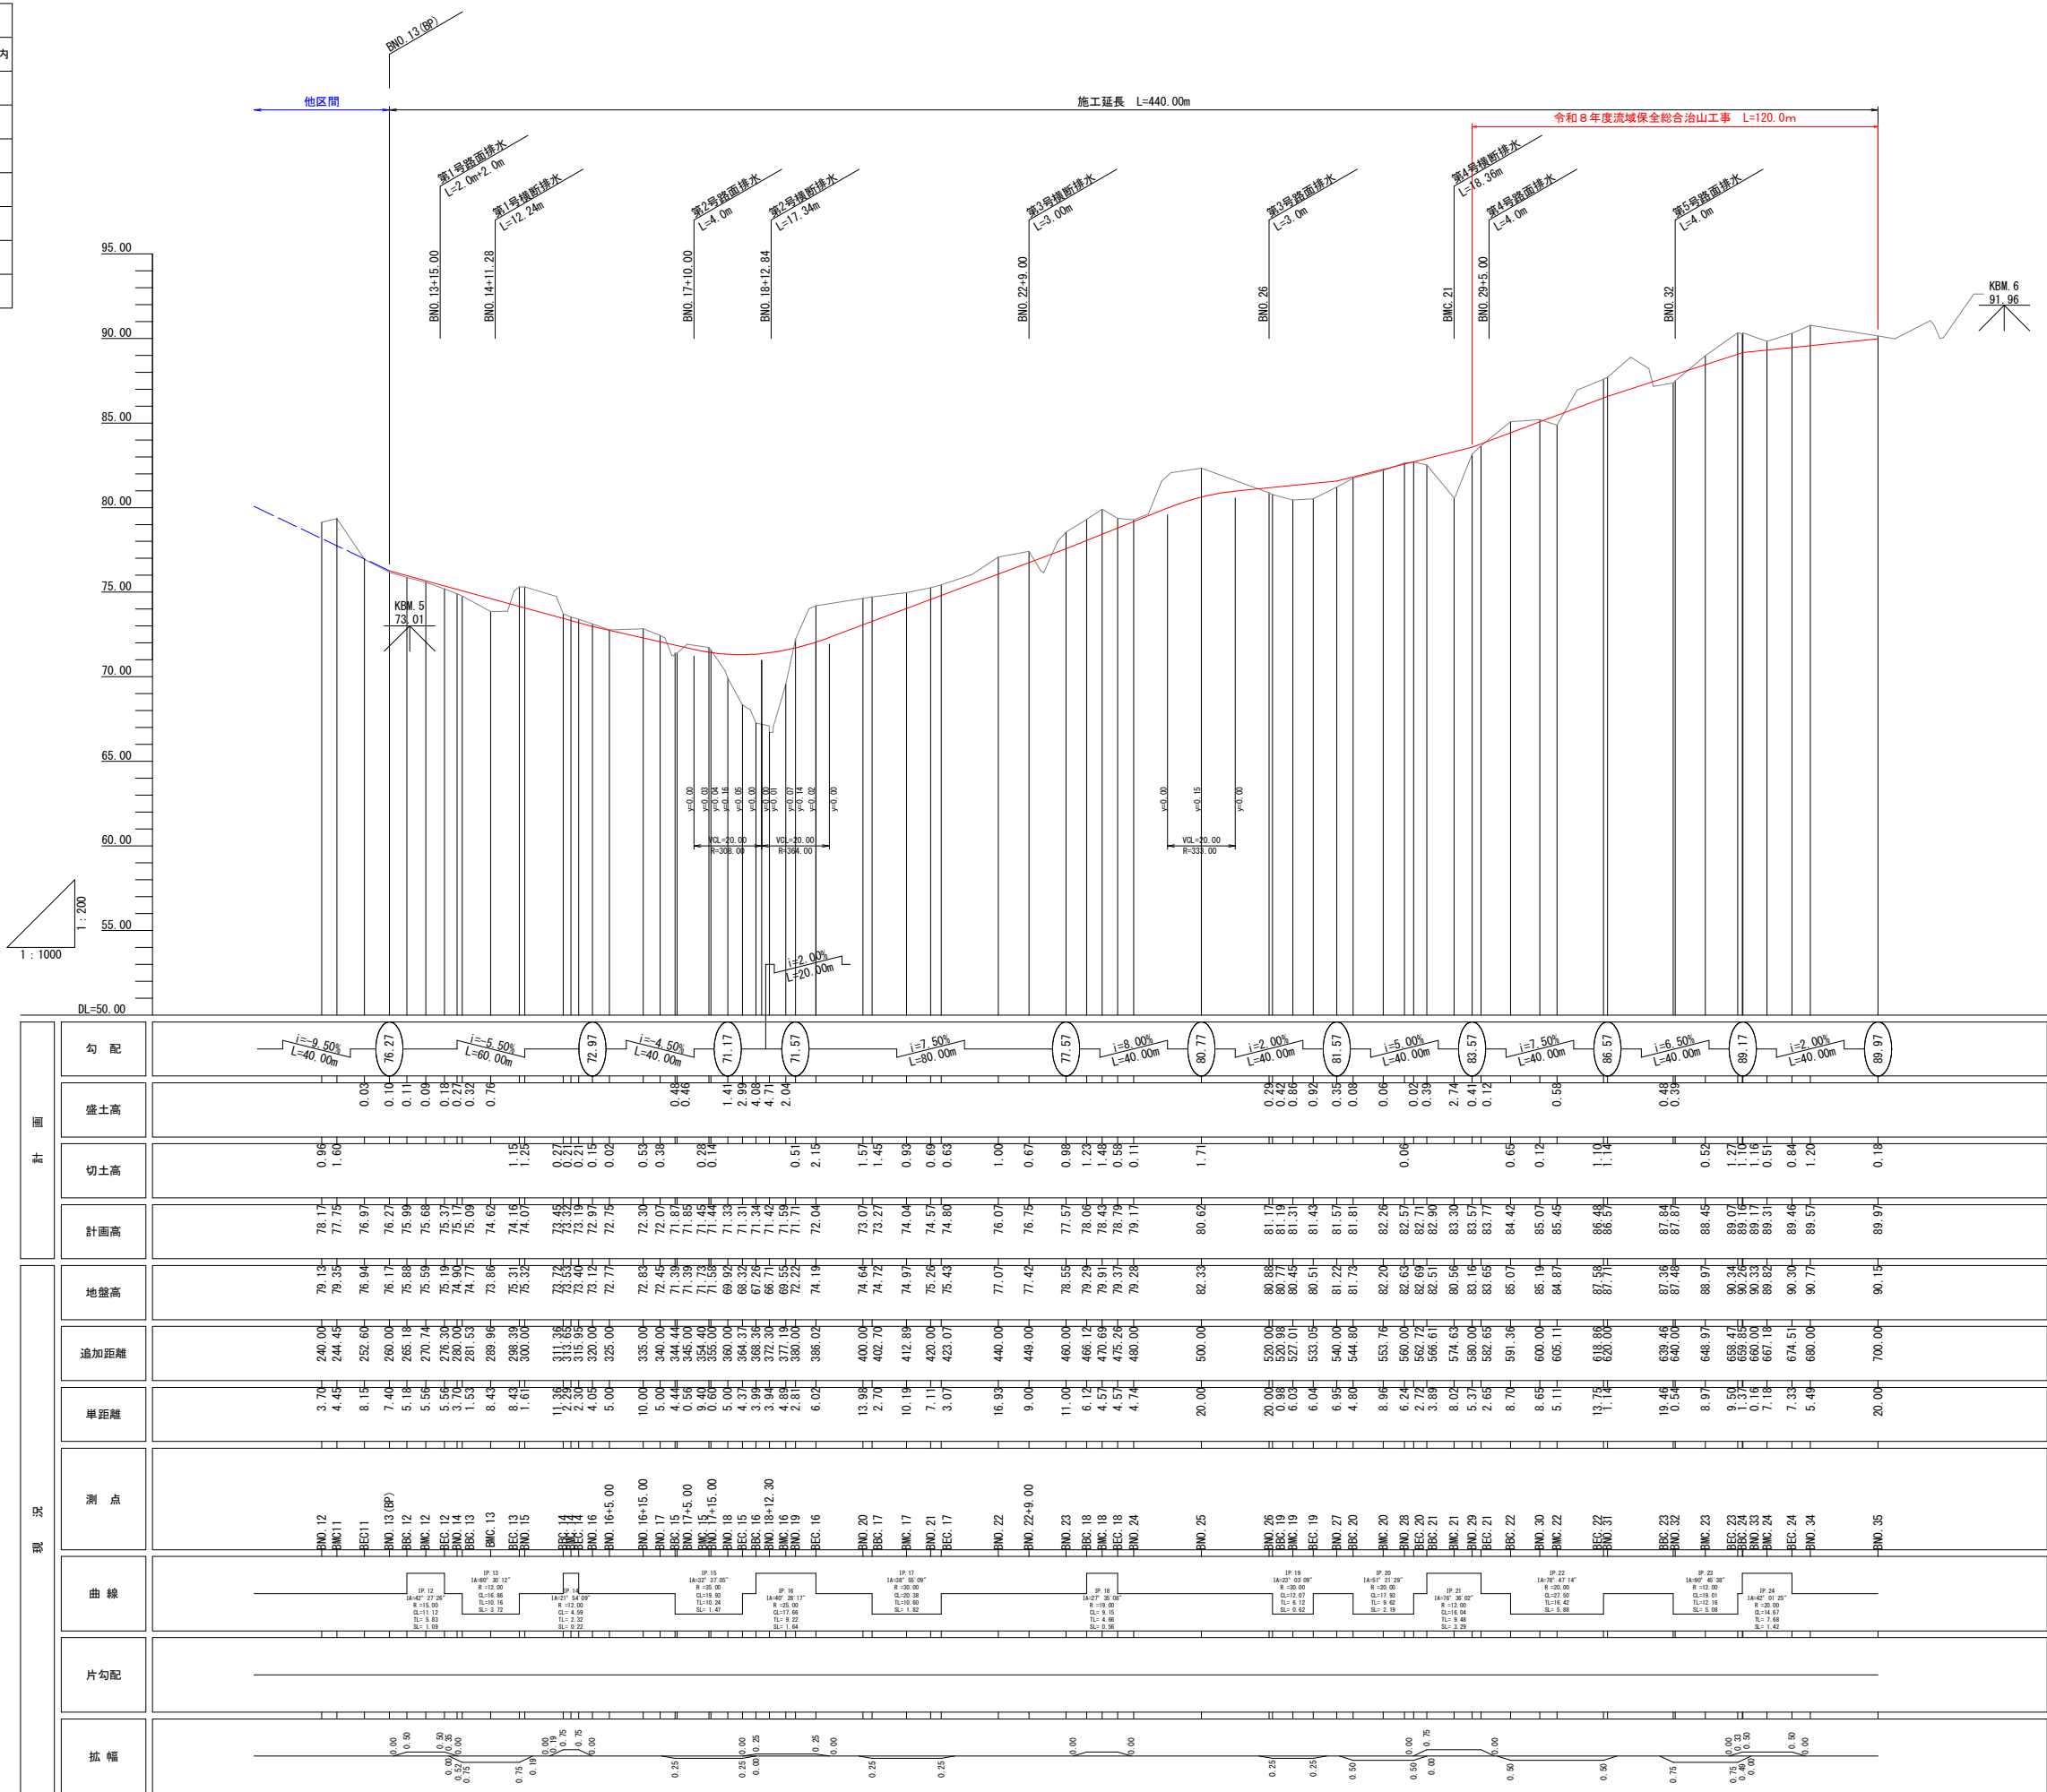


|       |                               |    |   |    |                   |
|-------|-------------------------------|----|---|----|-------------------|
| 工 事 名 | 令和 6 年度                       |    |   |    |                   |
| 施 工 地 | 五所川原市大字飯詰字沢田                  |    |   |    | 地内                |
| 事 業 名 | 県営流域保全総合治山事業<br>測量設計計画作成等委託業務 |    |   |    |                   |
| 図 面 名 | 縦断面図 (B路線)                    |    |   |    |                   |
| 図面番号  | 1                             | 葉中 | 1 | 縮尺 | H=1:1,000 V=1:200 |
| 作成年月日 | 令和                            | 年  | 月 | 日  |                   |
| 事務所名  | 西北地域県民局地域農林水産部                |    |   |    |                   |
| 設 計 者 |                               |    |   |    |                   |
| 照 査 者 |                               |    |   |    |                   |




|       |                               |    |   |    |         |
|-------|-------------------------------|----|---|----|---------|
| 工 事 名 | 令和 6 年度                       |    |   |    |         |
| 施 工 地 | 五所川原市大字飯詰字沢田                  |    |   |    | 地内      |
| 事 業 名 | 県営流域保全総合治山事業<br>測量設計計画作成等委託業務 |    |   |    |         |
| 図 面 名 | 横断面 (9/12)                    |    |   |    |         |
| 図面番号  | 12                            | 葉中 | 9 | 縮尺 | S=1:100 |
| 作成年月日 | 令和    年    月    日             |    |   |    |         |
| 事務所名  | 西北地域県民局地域農林水産部                |    |   |    |         |
| 設 計 者 |                               |    |   |    |         |
| 照 査 者 |                               |    |   |    |         |

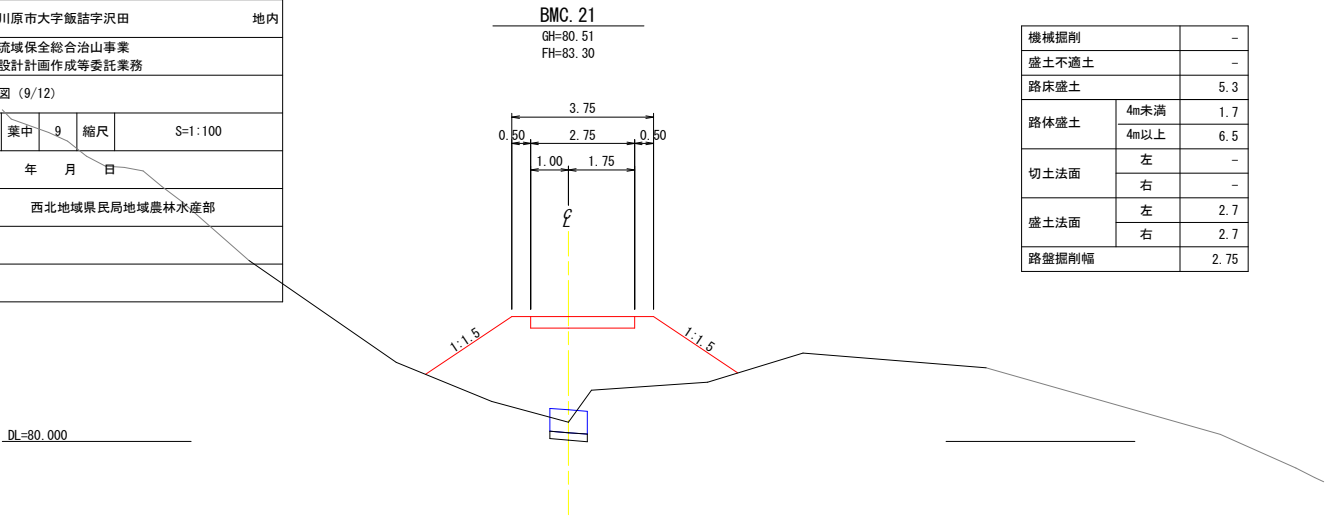


|       |                      |
|-------|----------------------|
| 機械掘削  | -                    |
| 盛土不適土 | -                    |
| 路床盛土  | 5.3                  |
| 路体盛土  | 4m未満 1.7<br>4m以上 6.5 |
| 切土法面  | 左 -<br>右 -           |
| 盛土法面  | 左 2.7<br>右 2.7       |
| 路盤掘削幅 | 2.75                 |

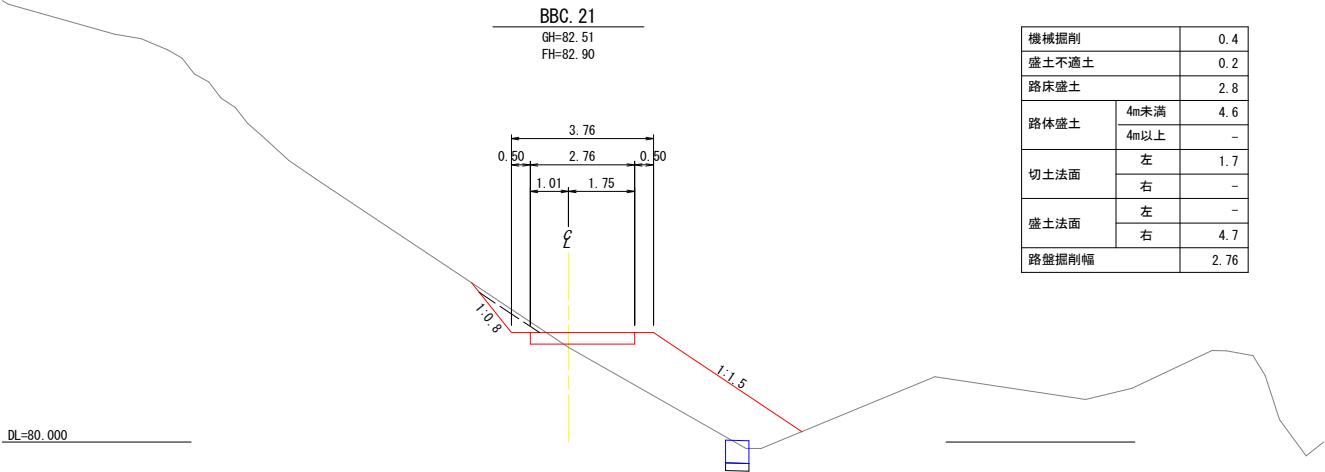


|       |                    |
|-------|--------------------|
| 機械掘削  | 0.4                |
| 盛土不適土 | 0.2                |
| 路床盛土  | 2.8                |
| 路体盛土  | 4m未満 4.6<br>4m以上 - |
| 切土法面  | 左 1.7<br>右 -       |
| 盛土法面  | 左 -<br>右 4.7       |
| 路盤掘削幅 | 2.76               |

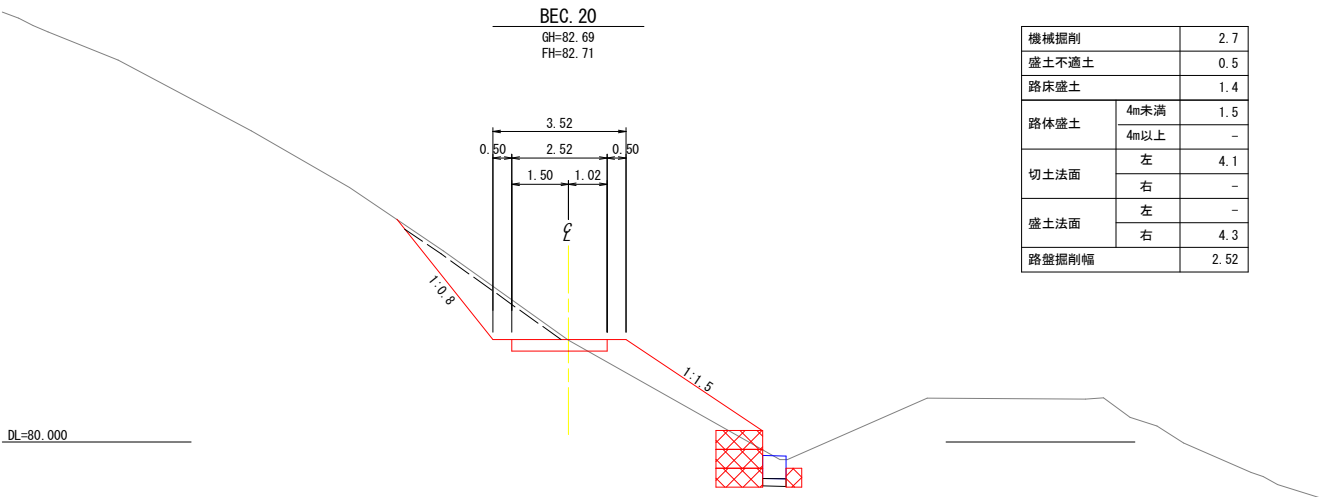


|       |                    |
|-------|--------------------|
| 機械掘削  | 2.7                |
| 盛土不適土 | 0.5                |
| 路床盛土  | 1.4                |
| 路体盛土  | 4m未満 1.5<br>4m以上 - |
| 切土法面  | 左 4.1<br>右 -       |
| 盛土法面  | 左 -<br>右 4.3       |
| 路盤掘削幅 | 2.52               |

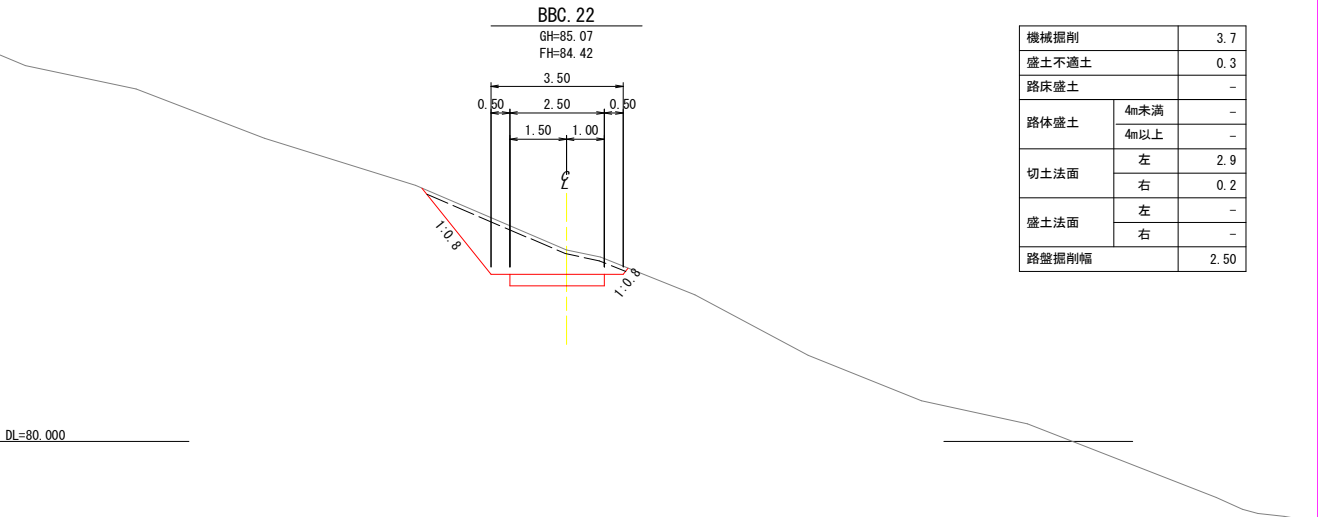

|       |                  |
|-------|------------------|
| 機械掘削  | 3.7              |
| 盛土不適土 | 0.3              |
| 路床盛土  | -                |
| 路体盛土  | 4m未満 -<br>4m以上 - |
| 切土法面  | 左 2.9<br>右 0.2   |
| 盛土法面  | 左 -<br>右 -       |
| 路盤掘削幅 | 2.50             |

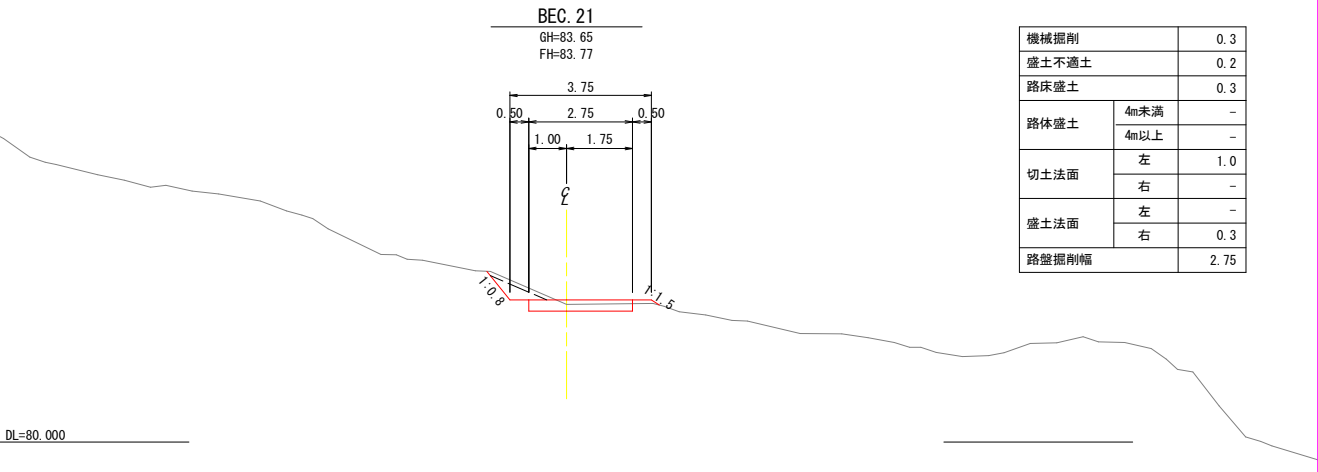


|       |                  |
|-------|------------------|
| 機械掘削  | 0.3              |
| 盛土不適土 | 0.2              |
| 路床盛土  | 0.3              |
| 路体盛土  | 4m未満 -<br>4m以上 - |
| 切土法面  | 左 1.0<br>右 -     |
| 盛土法面  | 左 -<br>右 0.3     |
| 路盤掘削幅 | 2.75             |

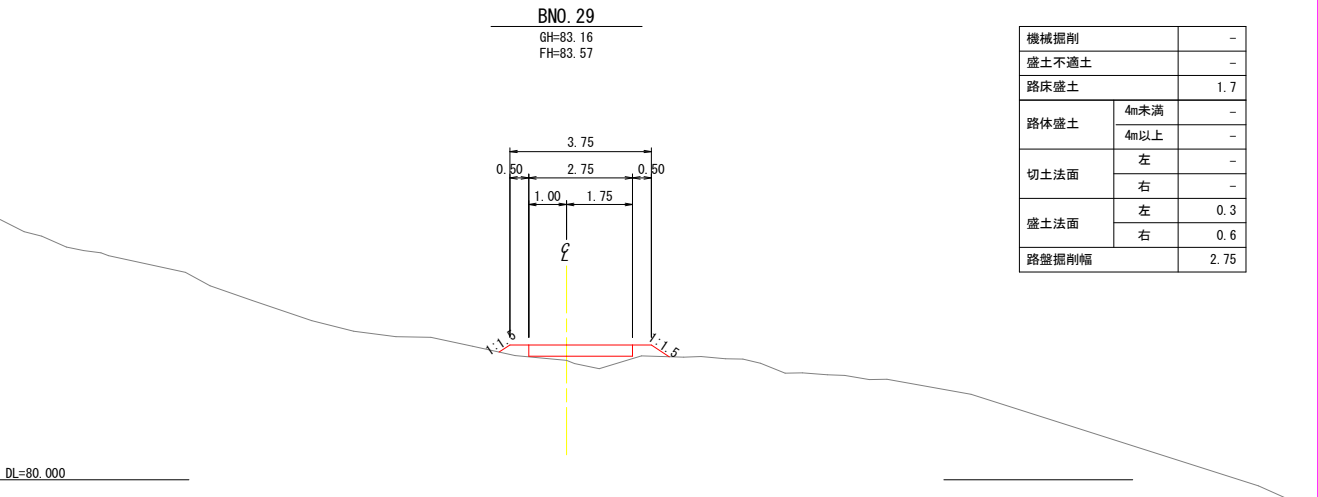


|       |                  |
|-------|------------------|
| 機械掘削  | -                |
| 盛土不適土 | -                |
| 路床盛土  | 1.7              |
| 路体盛土  | 4m未満 -<br>4m以上 - |
| 切土法面  | 左 -<br>右 -       |
| 盛土法面  | 左 0.3<br>右 0.6   |
| 路盤掘削幅 | 2.75             |

|       |                               |    |    |  |         |
|-------|-------------------------------|----|----|--|---------|
| 工 事 名 | 令和 6 年度                       |    |    |  |         |
| 施 工 地 | 五所川原市大字飯詰字沢田                  |    |    |  | 地内      |
| 事 業 名 | 県営流域保全総合治山事業<br>測量設計計画作成等委託業務 |    |    |  |         |
| 図 面 名 | 横断面 (10/12)                   |    |    |  |         |
| 図面番号  | 12                            | 葉中 | 10 |  | S=1:100 |
| 作成年月日 | 令和    年    月    日             |    |    |  |         |
| 事務所名  | 西北地域県民局地域農林水産部                |    |    |  |         |
| 設 計 者 |                               |    |    |  |         |
| 照 査 者 |                               |    |    |  |         |

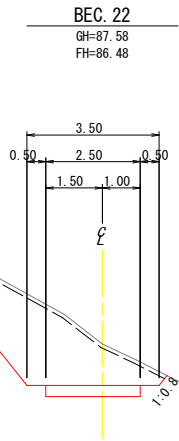


|       |      |      |
|-------|------|------|
| 機械掘削  |      | 8.2  |
| 盛土不適土 |      | 0.4  |
| 路床盛土  |      | -    |
| 路体盛土  | 4m未満 | -    |
|       | 4m以上 | -    |
| 切土法面  | 左    | 5.5  |
|       | 右    | 0.3  |
| 盛土法面  | 左    | -    |
|       | 右    | -    |
| 路盤掘削幅 |      | 2.50 |

DL=85.000

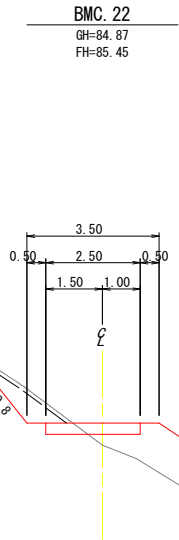


|       |      |      |
|-------|------|------|
| 機械掘削  |      | 0.9  |
| 盛土不適土 |      | 0.3  |
| 路床盛土  |      | 2.3  |
| 路体盛土  | 4m未満 | 4.7  |
|       | 4m以上 | -    |
| 切土法面  | 左    | 2.5  |
|       | 右    | -    |
| 盛土法面  | 左    | -    |
|       | 右    | 7.4  |
| 路盤掘削幅 |      | 2.50 |

DL=85.000

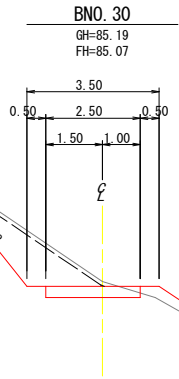


|       |      |      |
|-------|------|------|
| 機械掘削  |      | 2.9  |
| 盛土不適土 |      | 0.6  |
| 路床盛土  |      | 0.6  |
| 路体盛土  | 4m未満 | 0.2  |
|       | 4m以上 | -    |
| 切土法面  | 左    | 3.9  |
|       | 右    | -    |
| 盛土法面  | 左    | -    |
|       | 右    | 4.0  |
| 路盤掘削幅 |      | 2.50 |

DL=80.000

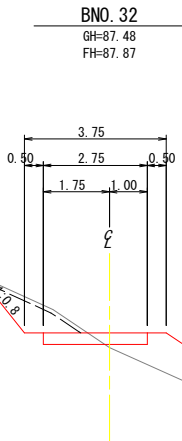


|       |      |      |
|-------|------|------|
| 機械掘削  |      | 1.2  |
| 盛土不適土 |      | 0.3  |
| 路床盛土  |      | 2.0  |
| 路体盛土  | 4m未満 | 1.4  |
|       | 4m以上 | -    |
| 切土法面  | 左    | 1.9  |
|       | 右    | -    |
| 盛土法面  | 左    | -    |
|       | 右    | 4.8  |
| 路盤掘削幅 |      | 2.75 |

DL=85.000

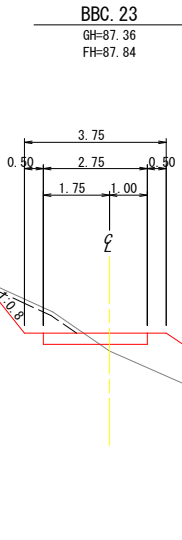

|       |      |      |
|-------|------|------|
| 機械掘削  |      | 1.0  |
| 盛土不適土 |      | 0.3  |
| 路床盛土  |      | 2.1  |
| 路体盛土  | 4m未満 | 1.7  |
|       | 4m以上 | -    |
| 切土法面  | 左    | 1.8  |
|       | 右    | -    |
| 盛土法面  | 左    | -    |
|       | 右    | 5.2  |
| 路盤掘削幅 |      | 2.75 |


DL=85.000

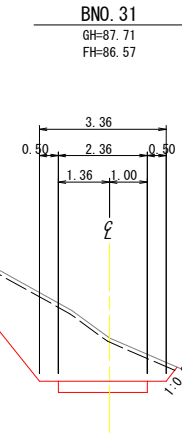

|       |      |      |
|-------|------|------|
| 機械掘削  |      | 7.8  |
| 盛土不適土 |      | 0.8  |
| 路床盛土  |      | -    |
| 路体盛土  | 4m未満 | -    |
|       | 4m以上 | -    |
| 切土法面  | 左    | 5.3  |
|       | 右    | 0.5  |
| 盛土法面  | 左    | -    |
|       | 右    | -    |
| 路盤掘削幅 |      | 2.36 |


DL=85.000

|       |                               |    |    |    |         |
|-------|-------------------------------|----|----|----|---------|
| 工 事 名 | 令和 6 年度                       |    |    |    |         |
| 施 工 地 | 五所川原市大字飯詰字沢田                  |    |    |    | 地内      |
| 事 業 名 | 県営流域保全総合治山事業<br>測量設計計画作成等委託業務 |    |    |    |         |
| 図 面 名 | 横断面 (11/12)                   |    |    |    |         |
| 図面番号  | 12                            | 葉中 | 11 | 縮尺 | S=1:100 |
| 作成年月日 | 令和    年    月    日             |    |    |    |         |
| 事務所名  | 西北地域県民局地域農林水産部                |    |    |    |         |
| 設 計 者 |                               |    |    |    |         |
| 照 査 者 |                               |    |    |    |         |

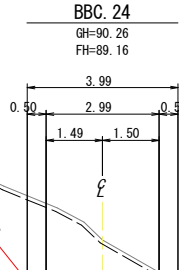


|       |      |      |
|-------|------|------|
| 機械掘削  |      | 6.8  |
| 盛土不適土 |      | 0.7  |
| 路床盛土  |      | 0.1  |
| 路体盛土  | 4m未満 | -    |
|       | 4m以上 | -    |
| 切土法面  | 左    | 4.0  |
|       | 右    | -    |
| 盛土法面  | 左    | -    |
|       | 右    | 1.9  |
| 路盤掘削幅 |      | 2.99 |

DL=85.000

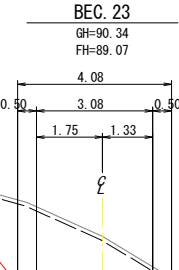


|       |      |      |
|-------|------|------|
| 機械掘削  |      | 7.2  |
| 盛土不適土 |      | 0.7  |
| 路床盛土  |      | -    |
| 路体盛土  | 4m未満 | -    |
|       | 4m以上 | -    |
| 切土法面  | 左    | 3.7  |
|       | 右    | -    |
| 盛土法面  | 左    | -    |
|       | 右    | -    |
| 路盤掘削幅 |      | 3.08 |

DL=85.000

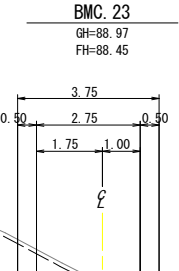


|       |      |      |
|-------|------|------|
| 機械掘削  |      | 4.6  |
| 盛土不適土 |      | 0.6  |
| 路床盛土  |      | -    |
| 路体盛土  | 4m未満 | -    |
|       | 4m以上 | -    |
| 切土法面  | 左    | 3.5  |
|       | 右    | -    |
| 盛土法面  | 左    | -    |
|       | 右    | -    |
| 路盤掘削幅 |      | 2.75 |

DL=85.000

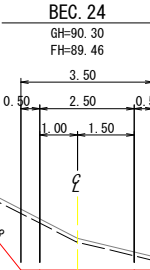


|       |      |      |
|-------|------|------|
| 機械掘削  |      | 4.2  |
| 盛土不適土 |      | 0.6  |
| 路床盛土  |      | -    |
| 路体盛土  | 4m未満 | -    |
|       | 4m以上 | -    |
| 切土法面  | 左    | 3.5  |
|       | 右    | 0.4  |
| 盛土法面  | 左    | -    |
|       | 右    | -    |
| 路盤掘削幅 |      | 2.50 |

DL=85.000

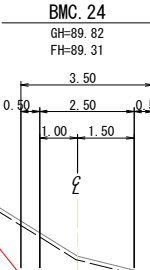

|       |      |      |
|-------|------|------|
| 機械掘削  |      | 3.0  |
| 盛土不適土 |      | 0.6  |
| 路床盛土  |      | -    |
| 路体盛土  | 4m未満 | -    |
|       | 4m以上 | -    |
| 切土法面  | 左    | 3.7  |
|       | 右    | -    |
| 盛土法面  | 左    | -    |
|       | 右    | -    |
| 路盤掘削幅 |      | 2.50 |



DL=85.000

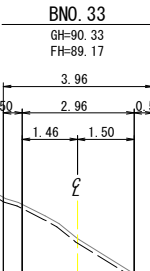






|       |      |      |
|-------|------|------|
| 機械掘削  |      | 6.8  |
| 盛土不適土 |      | 0.7  |
| 路床盛土  |      | 0.1  |
| 路体盛土  | 4m未満 | -    |
|       | 4m以上 | -    |
| 切土法面  | 左    | 4.0  |
|       | 右    | -    |
| 盛土法面  | 左    | -    |
|       | 右    | 1.9  |
| 路盤掘削幅 |      | 2.96 |

DL=85.000

|       |                               |    |    |    |         |
|-------|-------------------------------|----|----|----|---------|
| 工 事 名 | 令和 6 年度                       |    |    |    |         |
| 施 工 地 | 五所川原市大字飯詰字沢田 地内               |    |    |    |         |
| 事 業 名 | 県営流域保全総合治山事業<br>測量設計計画作成等委託業務 |    |    |    |         |
| 図 面 名 | 横断面 (12/12)                   |    |    |    |         |
| 図面番号  | 12                            | 葉中 | 12 | 縮尺 | S=1:100 |
| 作成年月日 | 令和    年    月    日             |    |    |    |         |
| 事務所名  | 西北地域県民局地域農林水産部                |    |    |    |         |
| 設 計 者 |                               |    |    |    |         |
| 照 査 者 |                               |    |    |    |         |

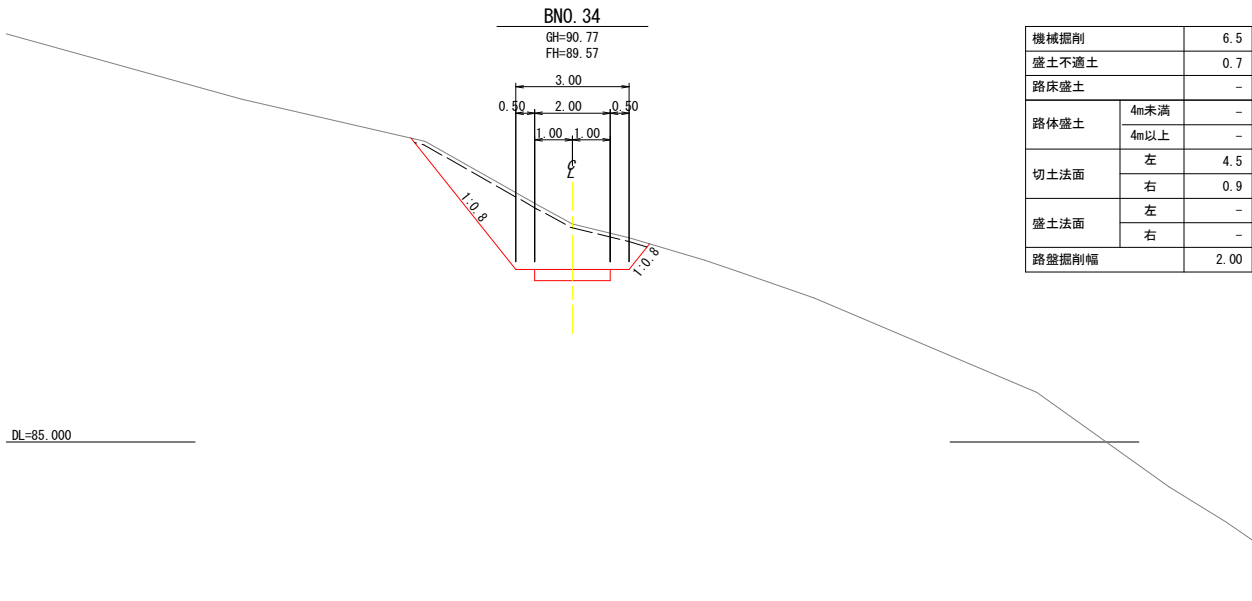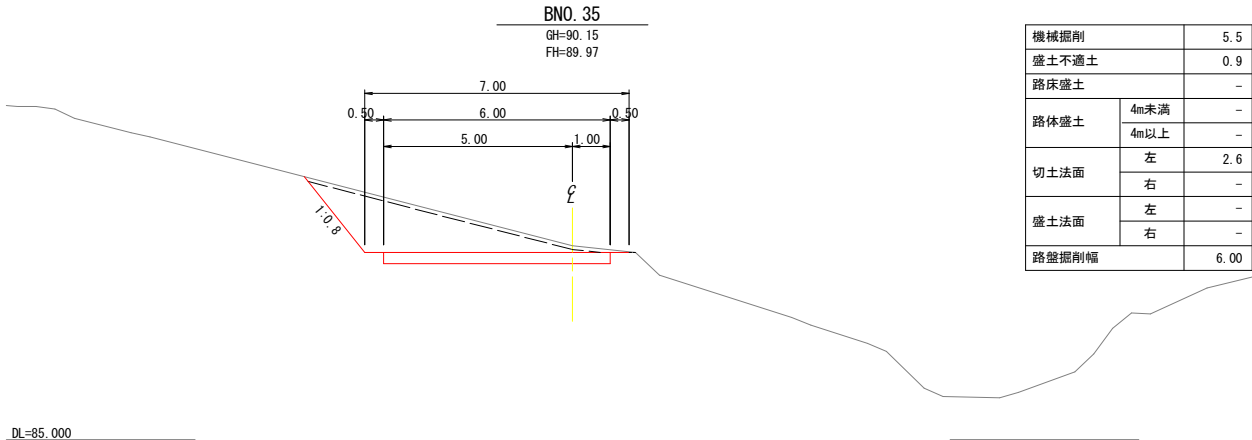



|       |                               |    |   |    |     |
|-------|-------------------------------|----|---|----|-----|
| 工 事 名 | 令和 6 年度                       |    |   |    |     |
| 施 工 地 | 五所川原市大字飯詰字沢田                  |    |   |    | 地内  |
| 事 業 名 | 県営流域保全総合治山事業<br>測量設計計画作成等委託業務 |    |   |    |     |
| 図 面 名 | 木製路面排水工詳細図                    |    |   |    |     |
| 図面番号  | 1                             | 葉中 | 1 | 縮尺 | 図 示 |
| 作成年月日 | 令和    年    月    日             |    |   |    |     |
| 事務所名  | 西北地域県民局地域農林水産部                |    |   |    |     |
| 設 計 者 |                               |    |   |    |     |
| 照 査 者 |                               |    |   |    |     |

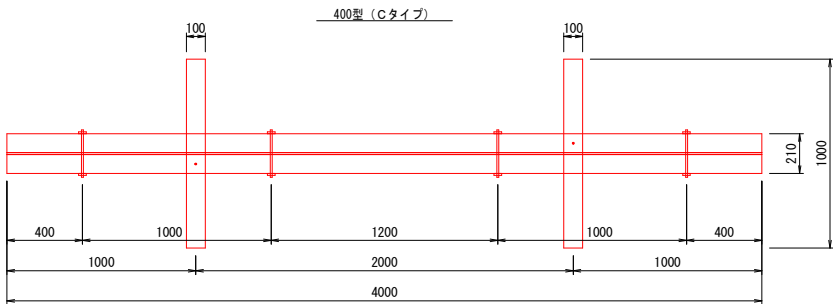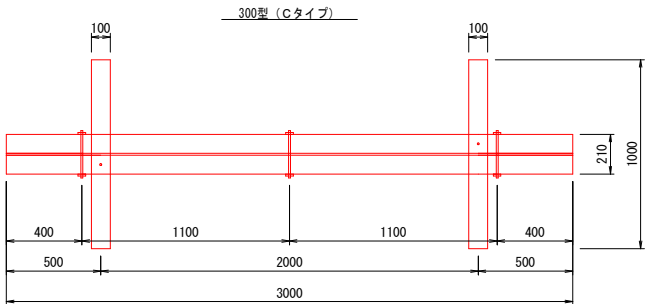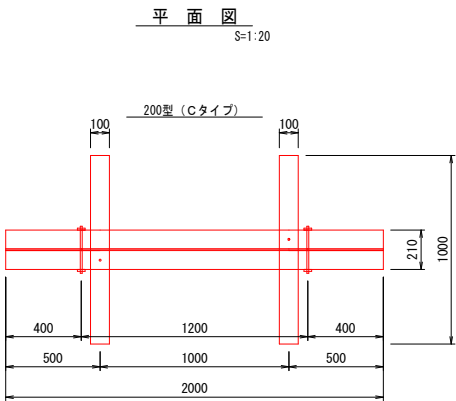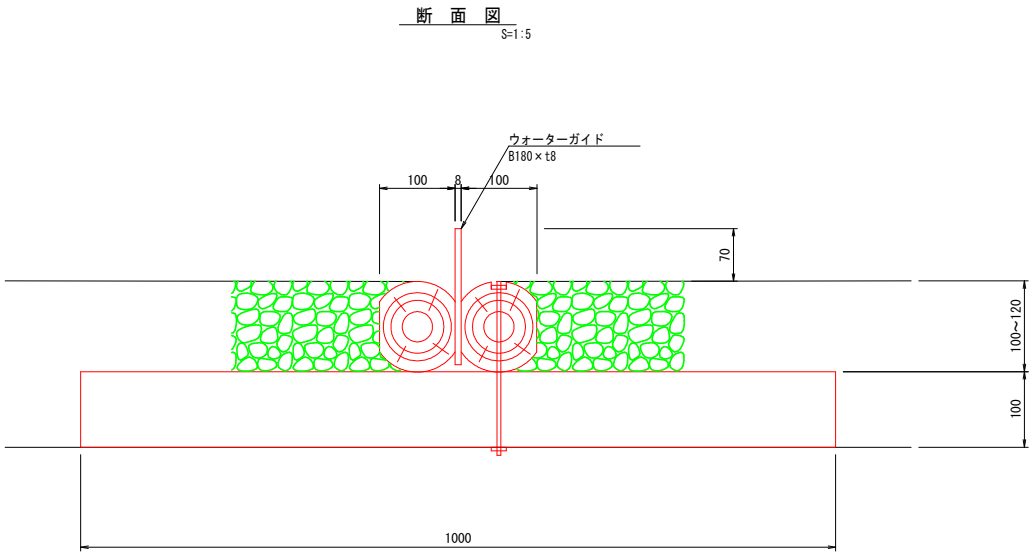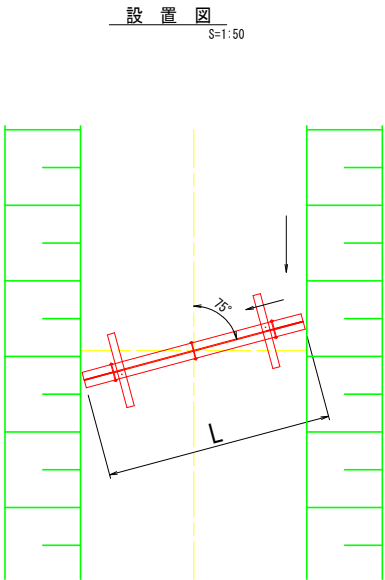

数量表


| 番 号 | 測 点          | ウォーターガイド<br>B180×t8 | 備 考 |
|-----|--------------|---------------------|-----|
| 第1号 | BN0.13+15.00 | 2.0m + 2.0m         |     |
| 第2号 | BN0.17+10.00 | 4.0m                |     |
| 第3号 | BN0.26       | 3.0m                |     |
| 第4号 | BN0.29+ 5.00 | 4.0m                |     |
| 第5号 | BN0.32       | 4.0m                |     |

|       |                               |    |   |    |        |
|-------|-------------------------------|----|---|----|--------|
| 工 事 名 | 令和 6 年度                       |    |   |    |        |
| 施 工 地 | 五所川原市大字飯詰字沢田                  |    |   |    | 地内     |
| 事 業 名 | 県営流域保全総合治山事業<br>測量設計計画作成等委託業務 |    |   |    |        |
| 図 面 名 | 標準断面図                         |    |   |    |        |
| 図面番号  | 1                             | 葉中 | 1 | 縮尺 | S=1:50 |
| 作成年月日 | 令和    年    月    日             |    |   |    |        |
| 事務所名  | 西北地域県民局地域農林水産部                |    |   |    |        |
| 設 計 者 |                               |    |   |    |        |
| 照 査 者 |                               |    |   |    |        |

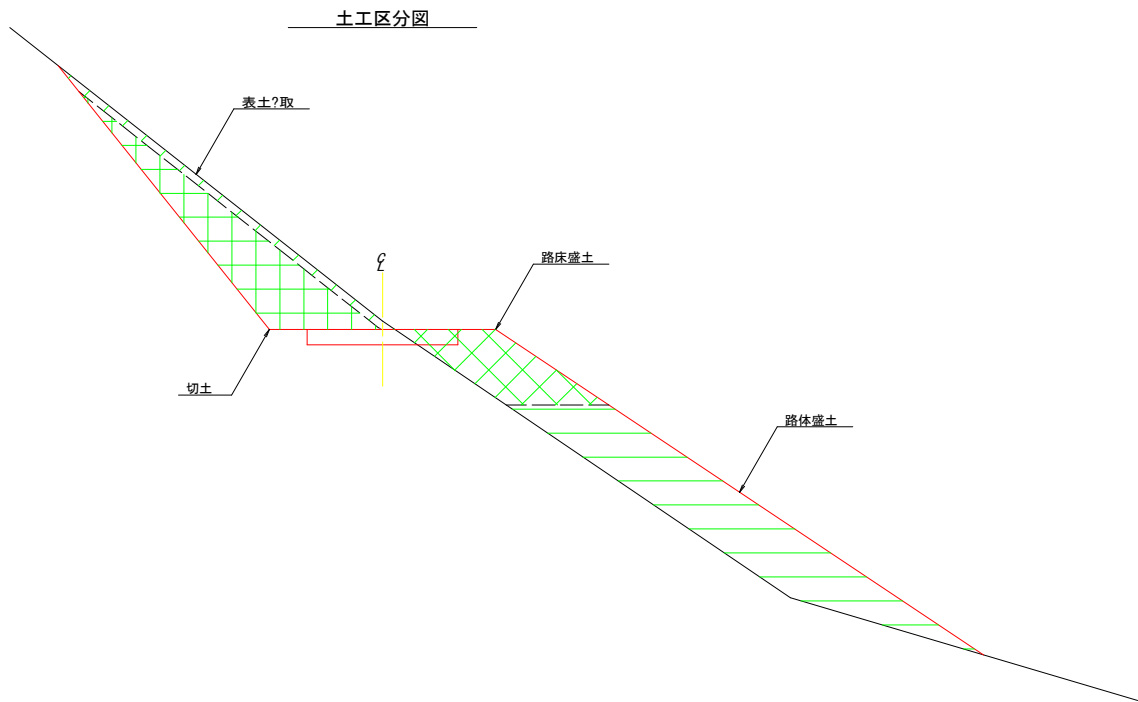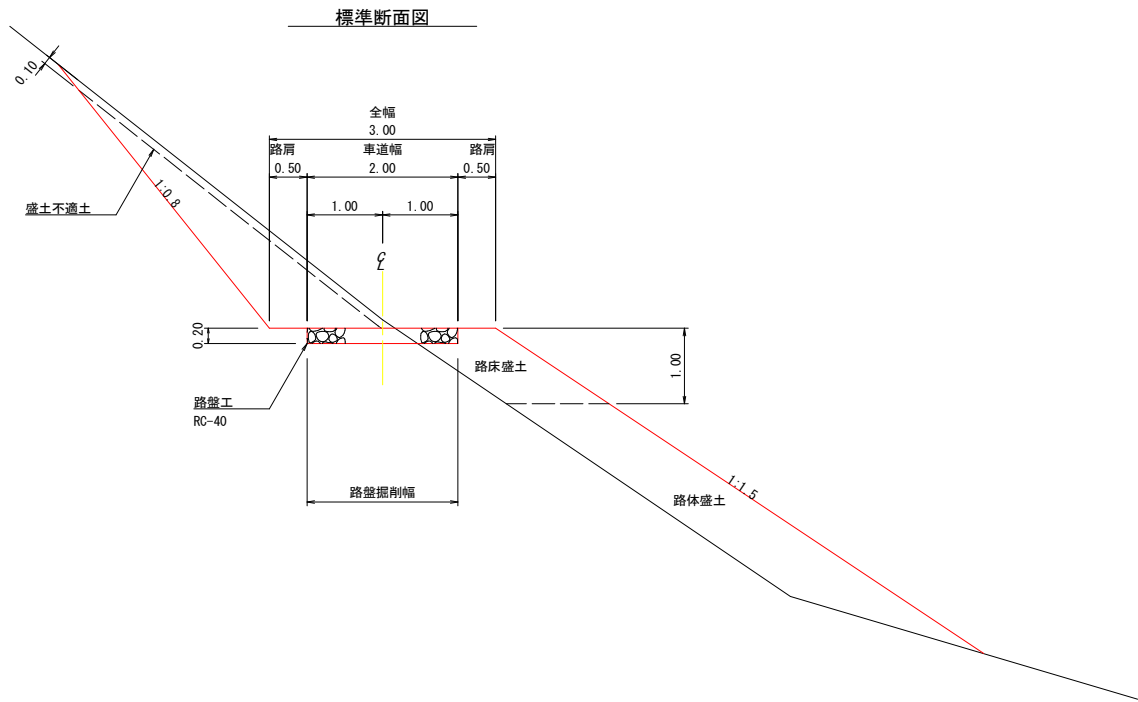


|       |                               |    |   |    |         |
|-------|-------------------------------|----|---|----|---------|
| 工 事 名 | 令和 6 年度                       |    |   |    |         |
| 施 工 地 | 五所川原市大字飯詰字沢田 地内               |    |   |    |         |
| 事 業 名 | 県営流域保全総合治山事業<br>測量設計計画作成等委託業務 |    |   |    |         |
| 図 面 名 | 曲線部拡幅図及び待避所標準図                |    |   |    |         |
| 図面番号  | 1                             | 葉中 | 1 | 縮尺 | S=1:200 |
| 作成年月日 | 令和    年    月    日             |    |   |    |         |
| 事務所名  | 西北地域県民局地域農林水産部                |    |   |    |         |
| 設 計 者 |                               |    |   |    |         |
| 照 査 者 |                               |    |   |    |         |

標準断面図

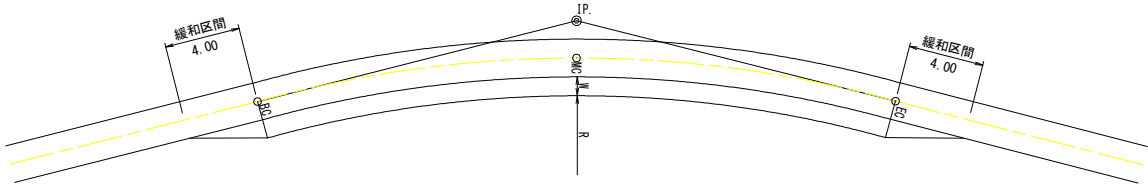

| 区 分   | 半径 R |      | 拡幅 W |
|-------|------|------|------|
| 第2種3級 | 以上 6 | 未満 9 | 1.00 |
|       | 9    | ~ 13 | 0.75 |
|       | 13   | ~ 25 | 0.50 |
|       | 25   | ~ 50 | 0.25 |

待避所標準図

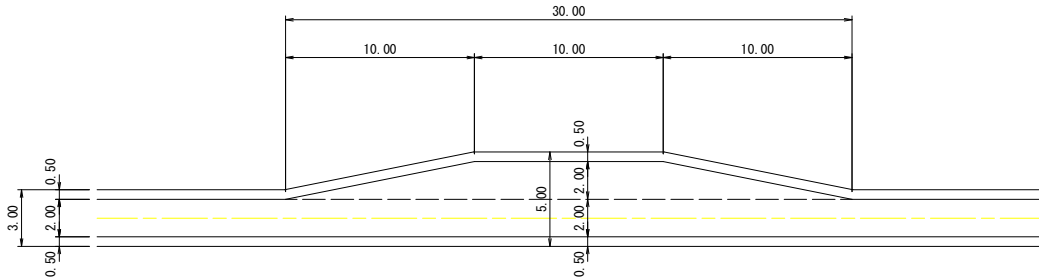

車廻し標準図

