
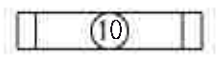
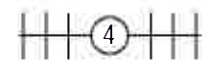
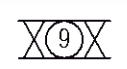
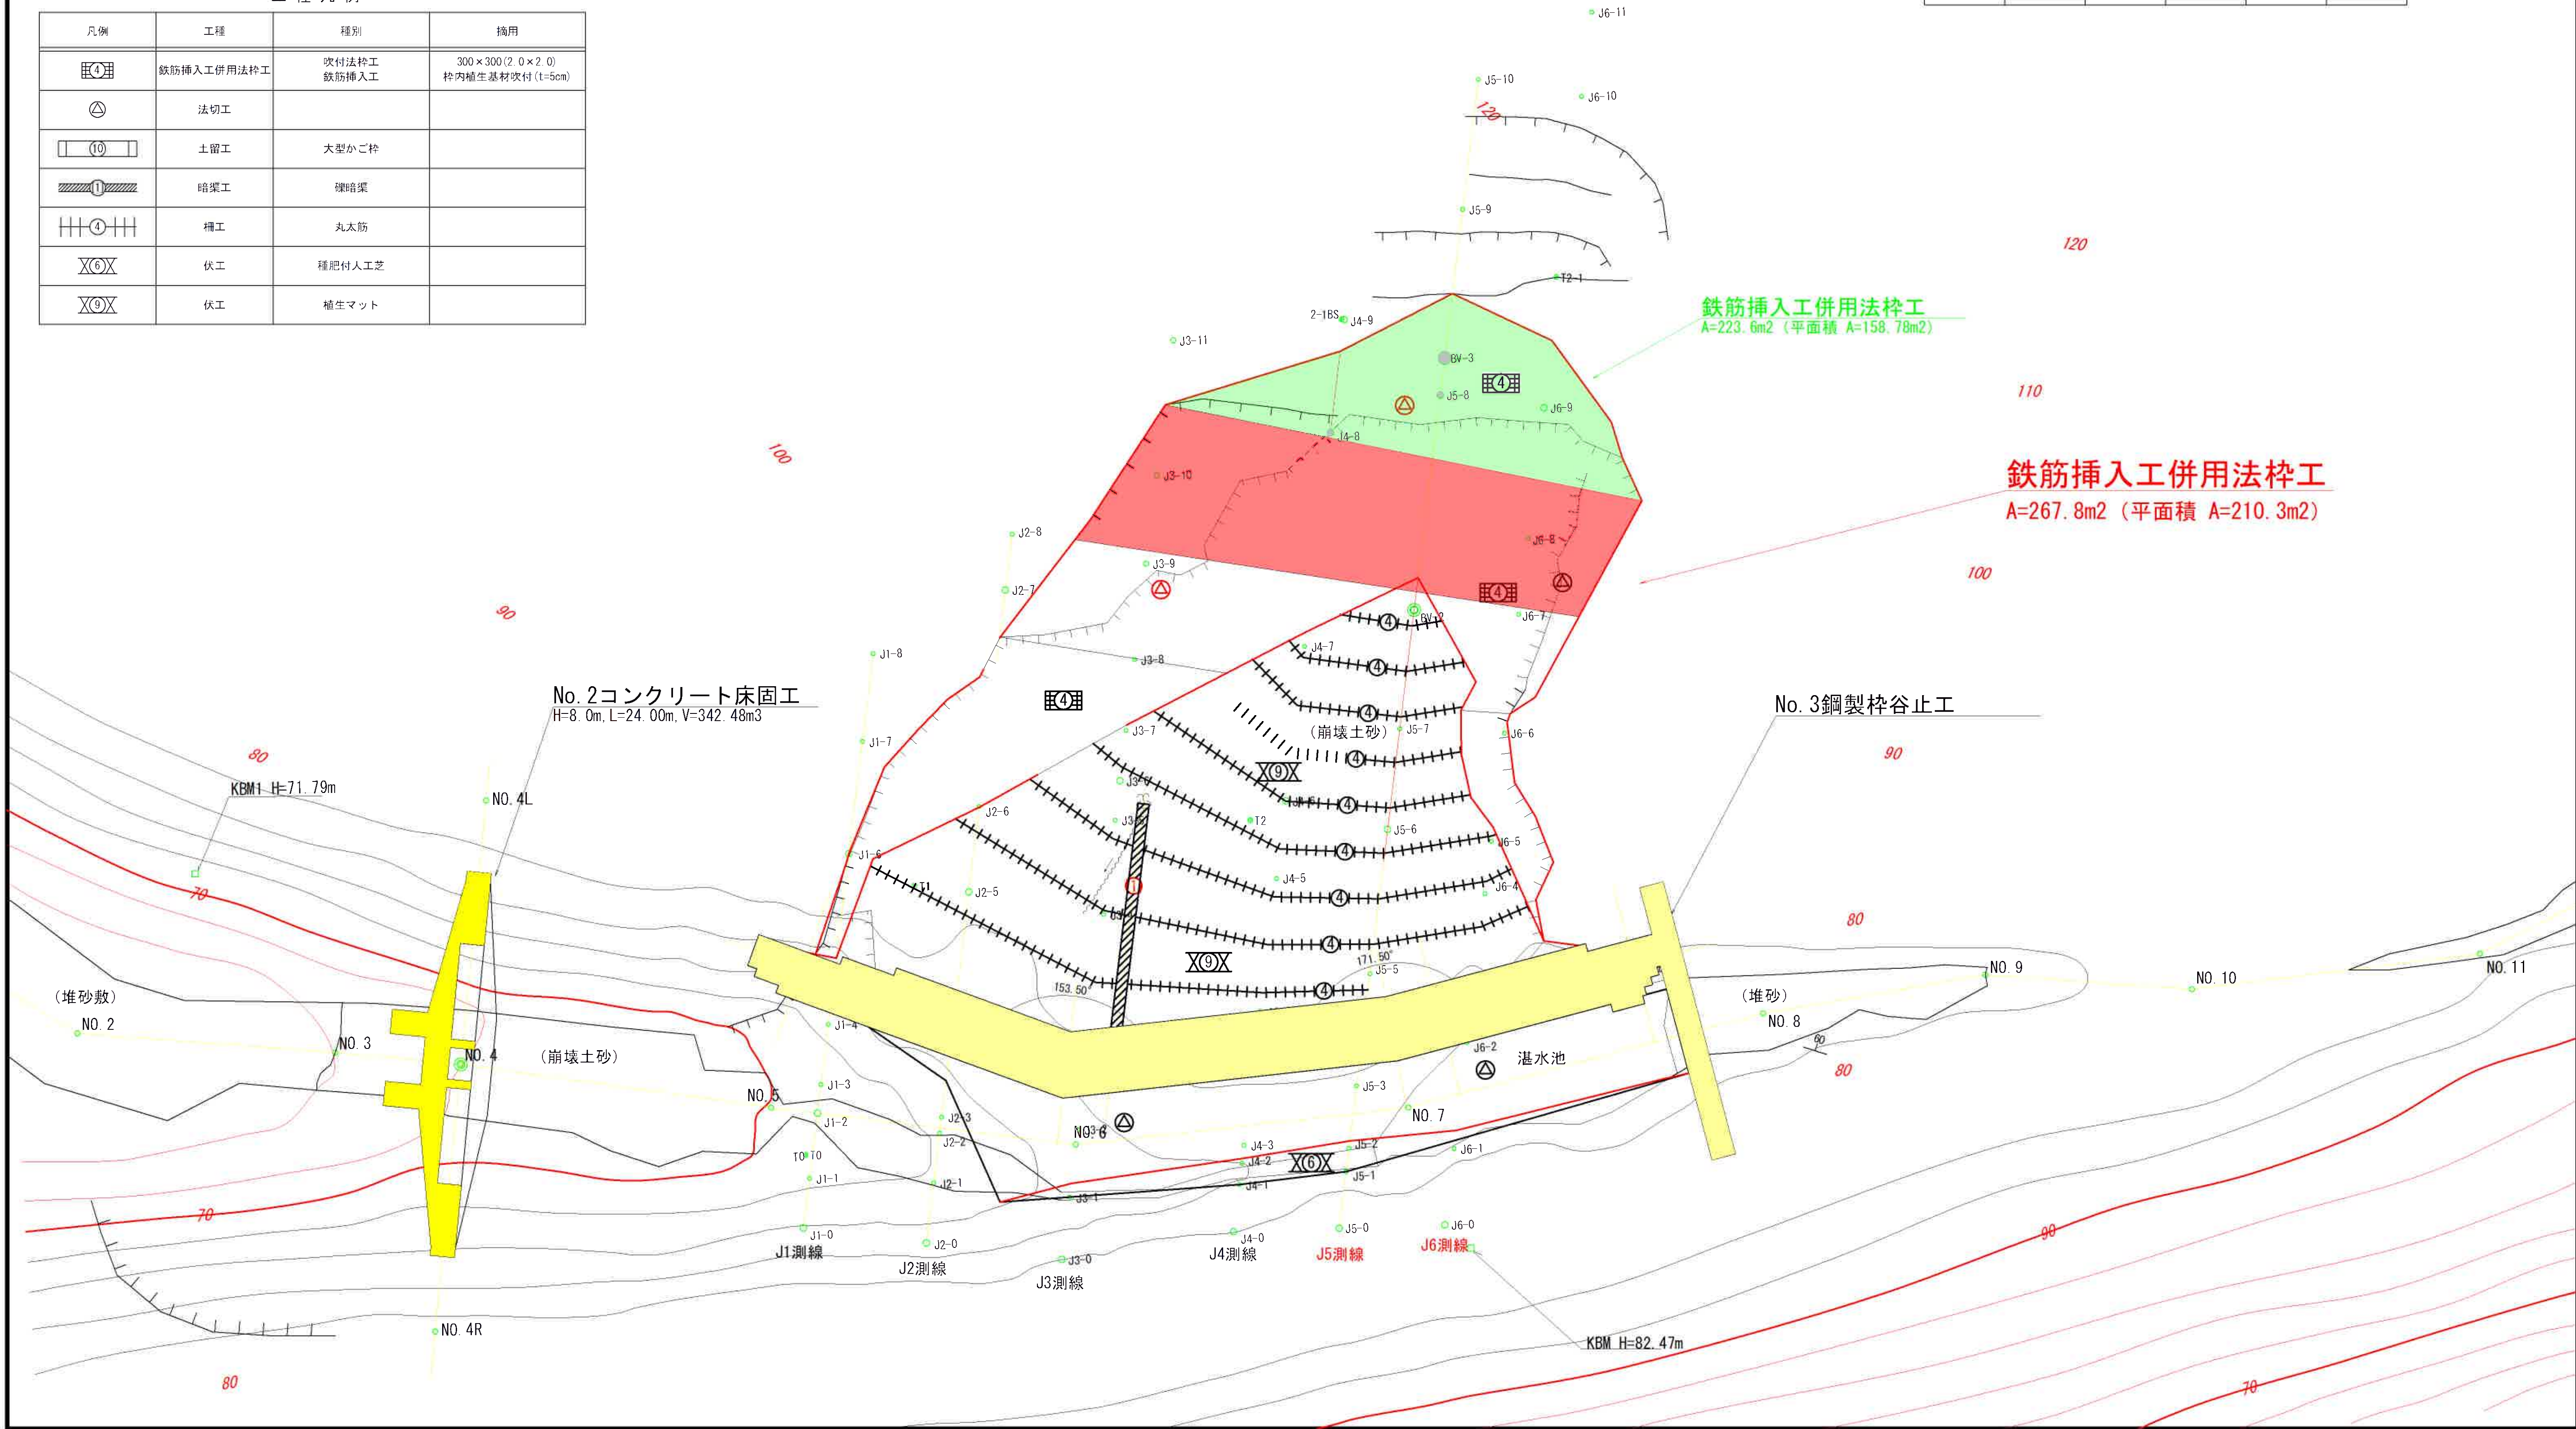


年 度	令和 8 年度		
名 称	山腹工平面図		
施 工 地	西津軽郡深浦町大字岩坂長谷野地内		
工 事 名	県営復旧治山事業		
事業所名	西北地域県民局 地域農林水産部		
作成年月日	令和	年	月 日
設 計 者		照査者	
図面番号	20 葉中 8	縮 尺	(A1) S=1:200 (A3) S=1:400

工 種 凡 例


凡例	工種	種別	換用
	鉄筋挿入工併用法砕工	吹付法砕工 鉄筋挿入工	300×300(2.0×2.0) 枠内植生基材吹付 (t=5cm)
	法切工		
	土留工	大型かご枠	
	暗渠工	継暗渠	
	柵工	丸太柵	
	伏工	種肥付人工芝	
	伏工	植生マット	

山腹工平面図
S=1:200

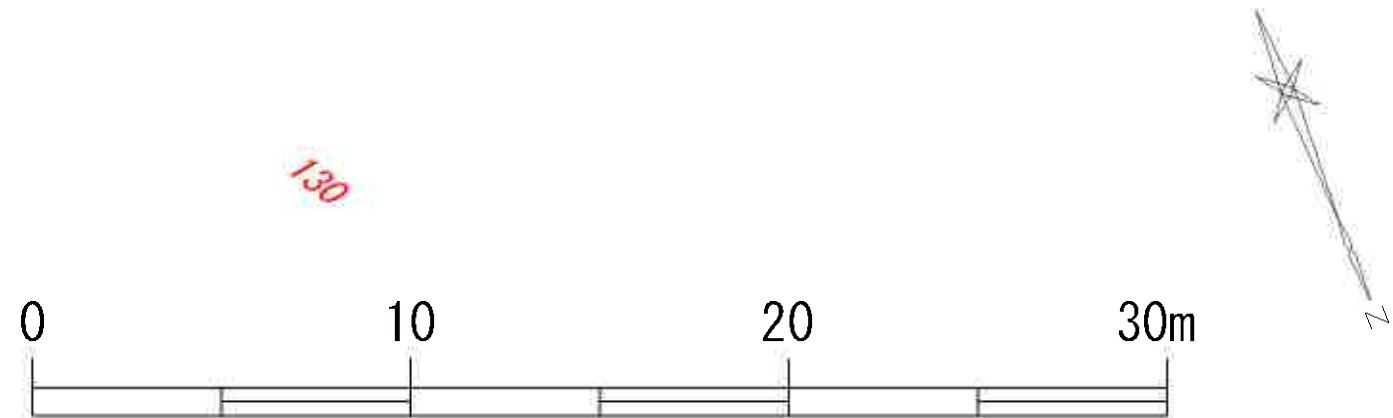

年 度	令和 8 年度		
名 称			
施 工 地	西津軽郡深浦町大字岩坂長谷野地内		
工 事 名	県営復旧治山事業		
事業所名	西北地域県民局 地域農林水産部		
作成年月日	令和	年	月 日
設 計 者		照査者	
図面番号		縮 尺	

山腹工平面図
S=1:100

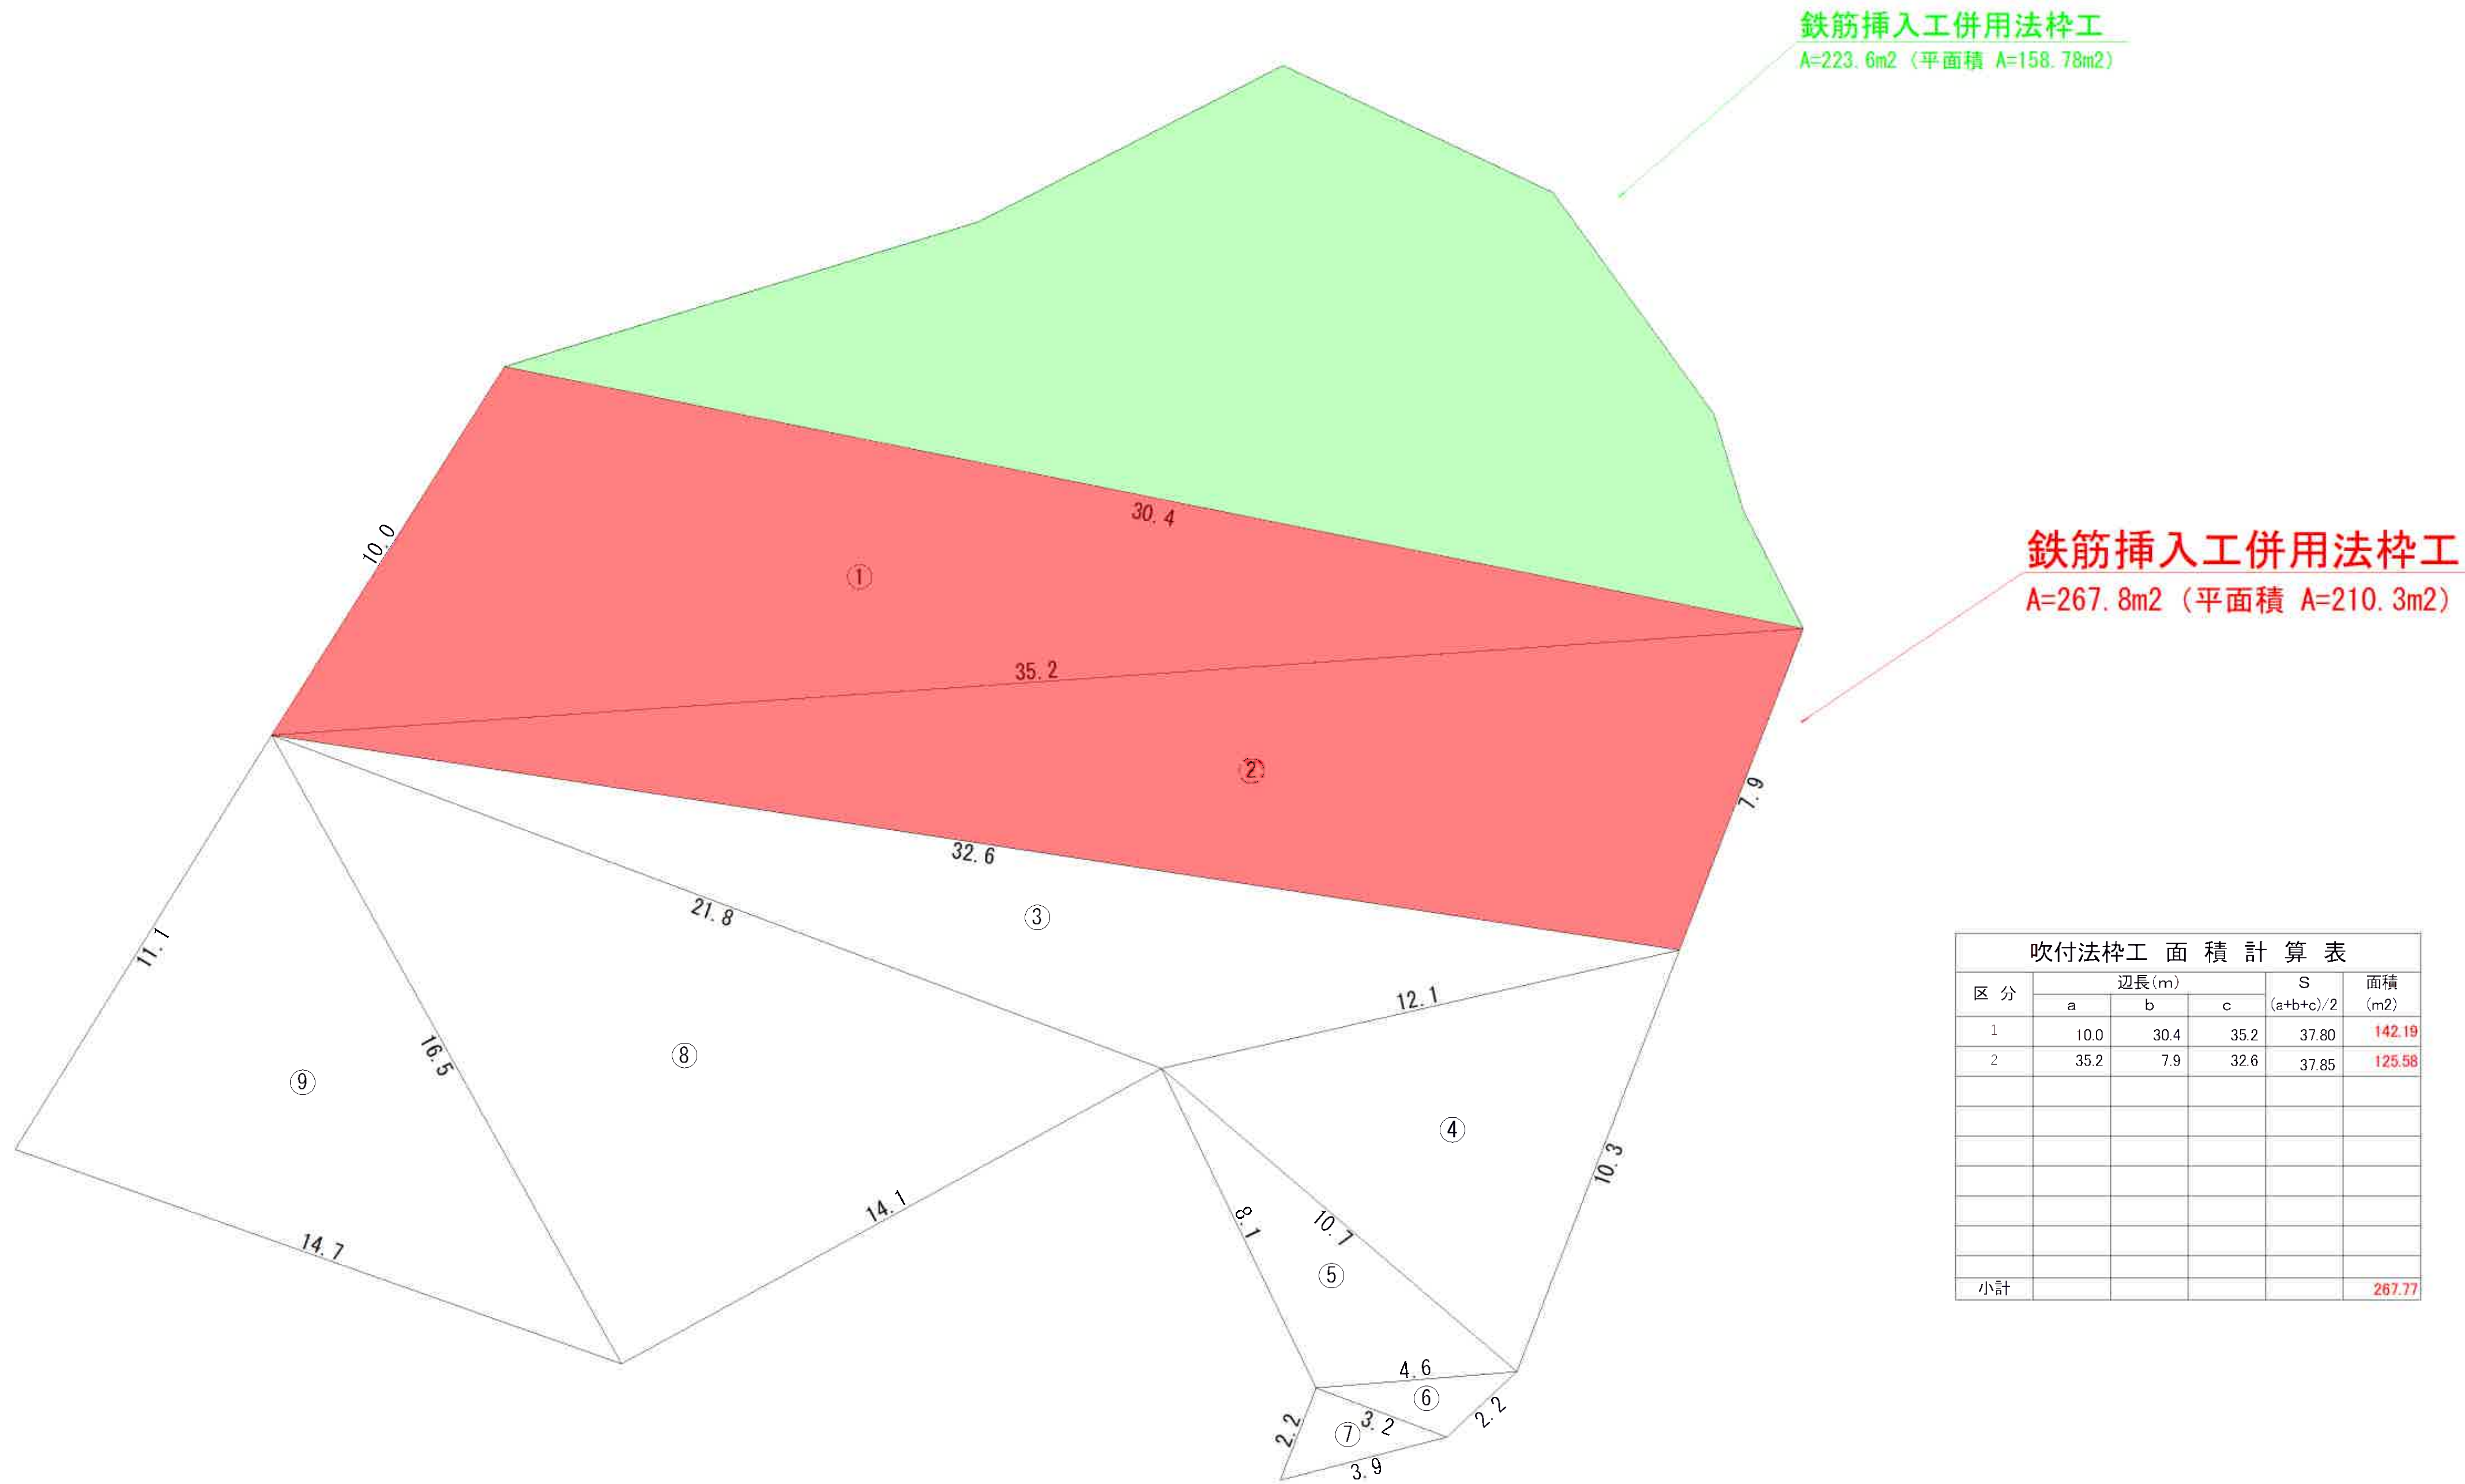


吹付法杵工 面 積 計 算 表					
区 分	辺長(m)			S (a+b+c)/2	面積 (m ²)
	a	b	c		
1	10.0	30.4	35.2	37.80	142.19
2	35.2	7.9	32.6	37.85	125.58
小計					267.77

吹付法杵工 面 積 計 算 表					
区 分	辺長(m)			S (a+b+c)/2	面積 (m ²)
	a	b	c		
3	32.6	12.1	21.8	33.25	72.35
4	12.1	10.3	10.7	16.55	51.89
5	10.7	8.1	4.6	11.70	17.29
6	4.6	2.2	3.2	5.00	3.17
7	3.2	2.2	3.9	4.65	3.52
8	21.8	14.1	16.5	26.20	116.32
9	16.5	11.1	14.7	21.15	79.84
合計					612.17

年 度	令和 8 年度		
名 称			
施 工 地	西津軽郡深浦町大字岩坂長谷野地内		
工 事 名	県営復旧治山事業		
事業所名	西北地域県民局 地域農林水産部		
作成年月日	令和	年	月 日
設 計 者		照査者	
図面番号		縮 尺	


山腹工平面図
S=1:200

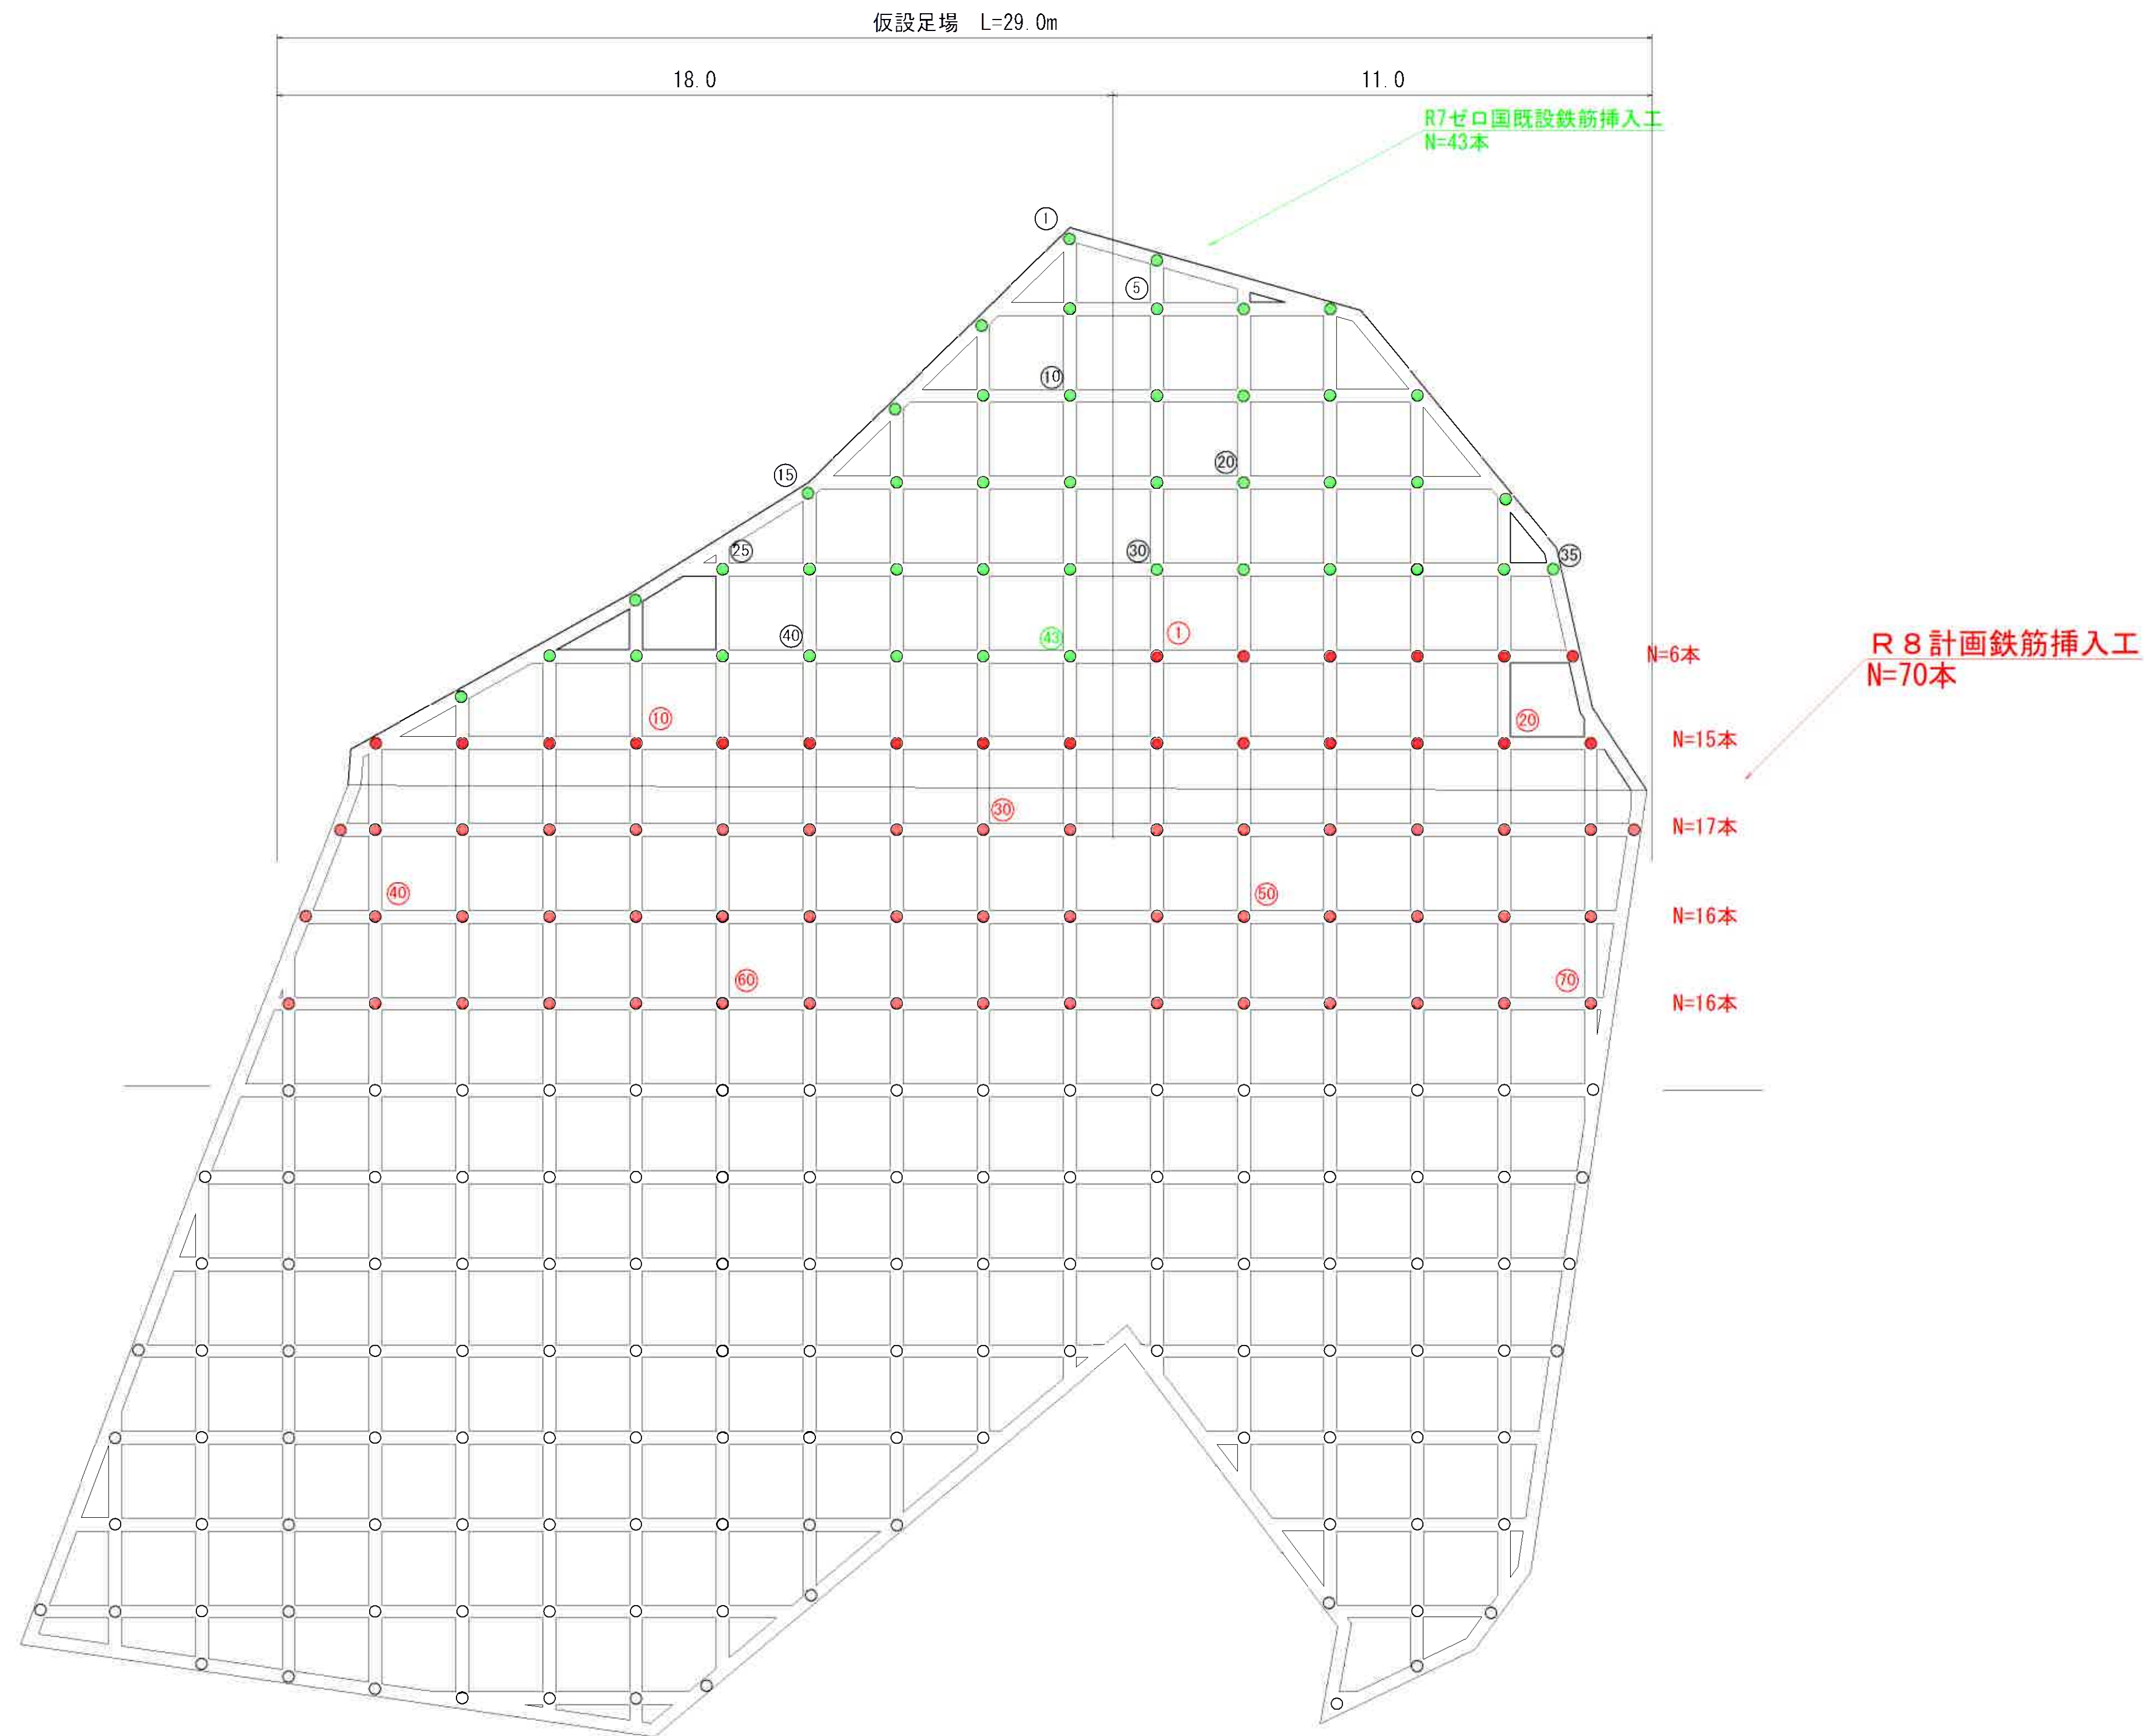


年 度	令和 8 年度		
名 称	吹付枠工標準図		
施 工 地	西津軽郡深浦町大字岩坂長谷野地内		
工 事 名	県営復旧治山事業		
事業所名	西北地域県民局 地域農林水産部		
作成年月日	令和	年	月 日
設 計 者		照査者	
図面番号	20 葉中 15	縮 尺	図 示

吹付枠工標準図


断面図
S=1:25

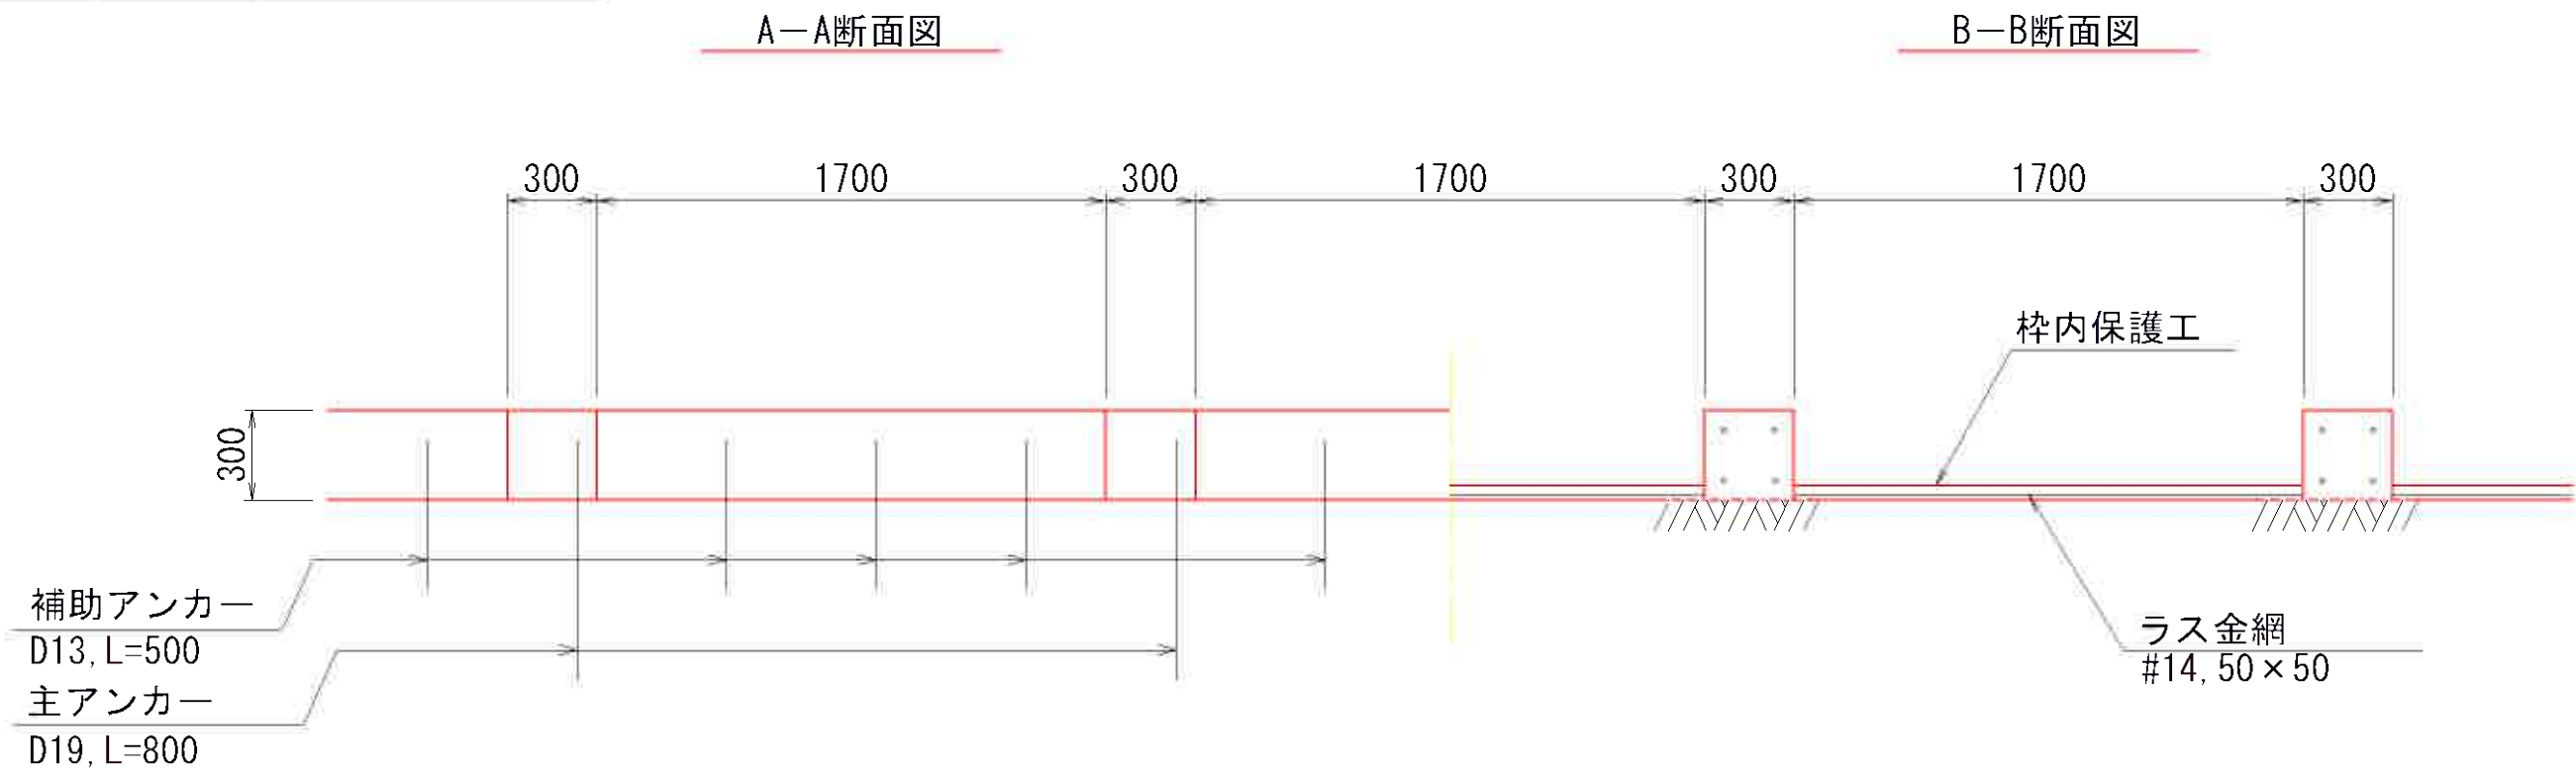


詳細図 1/25

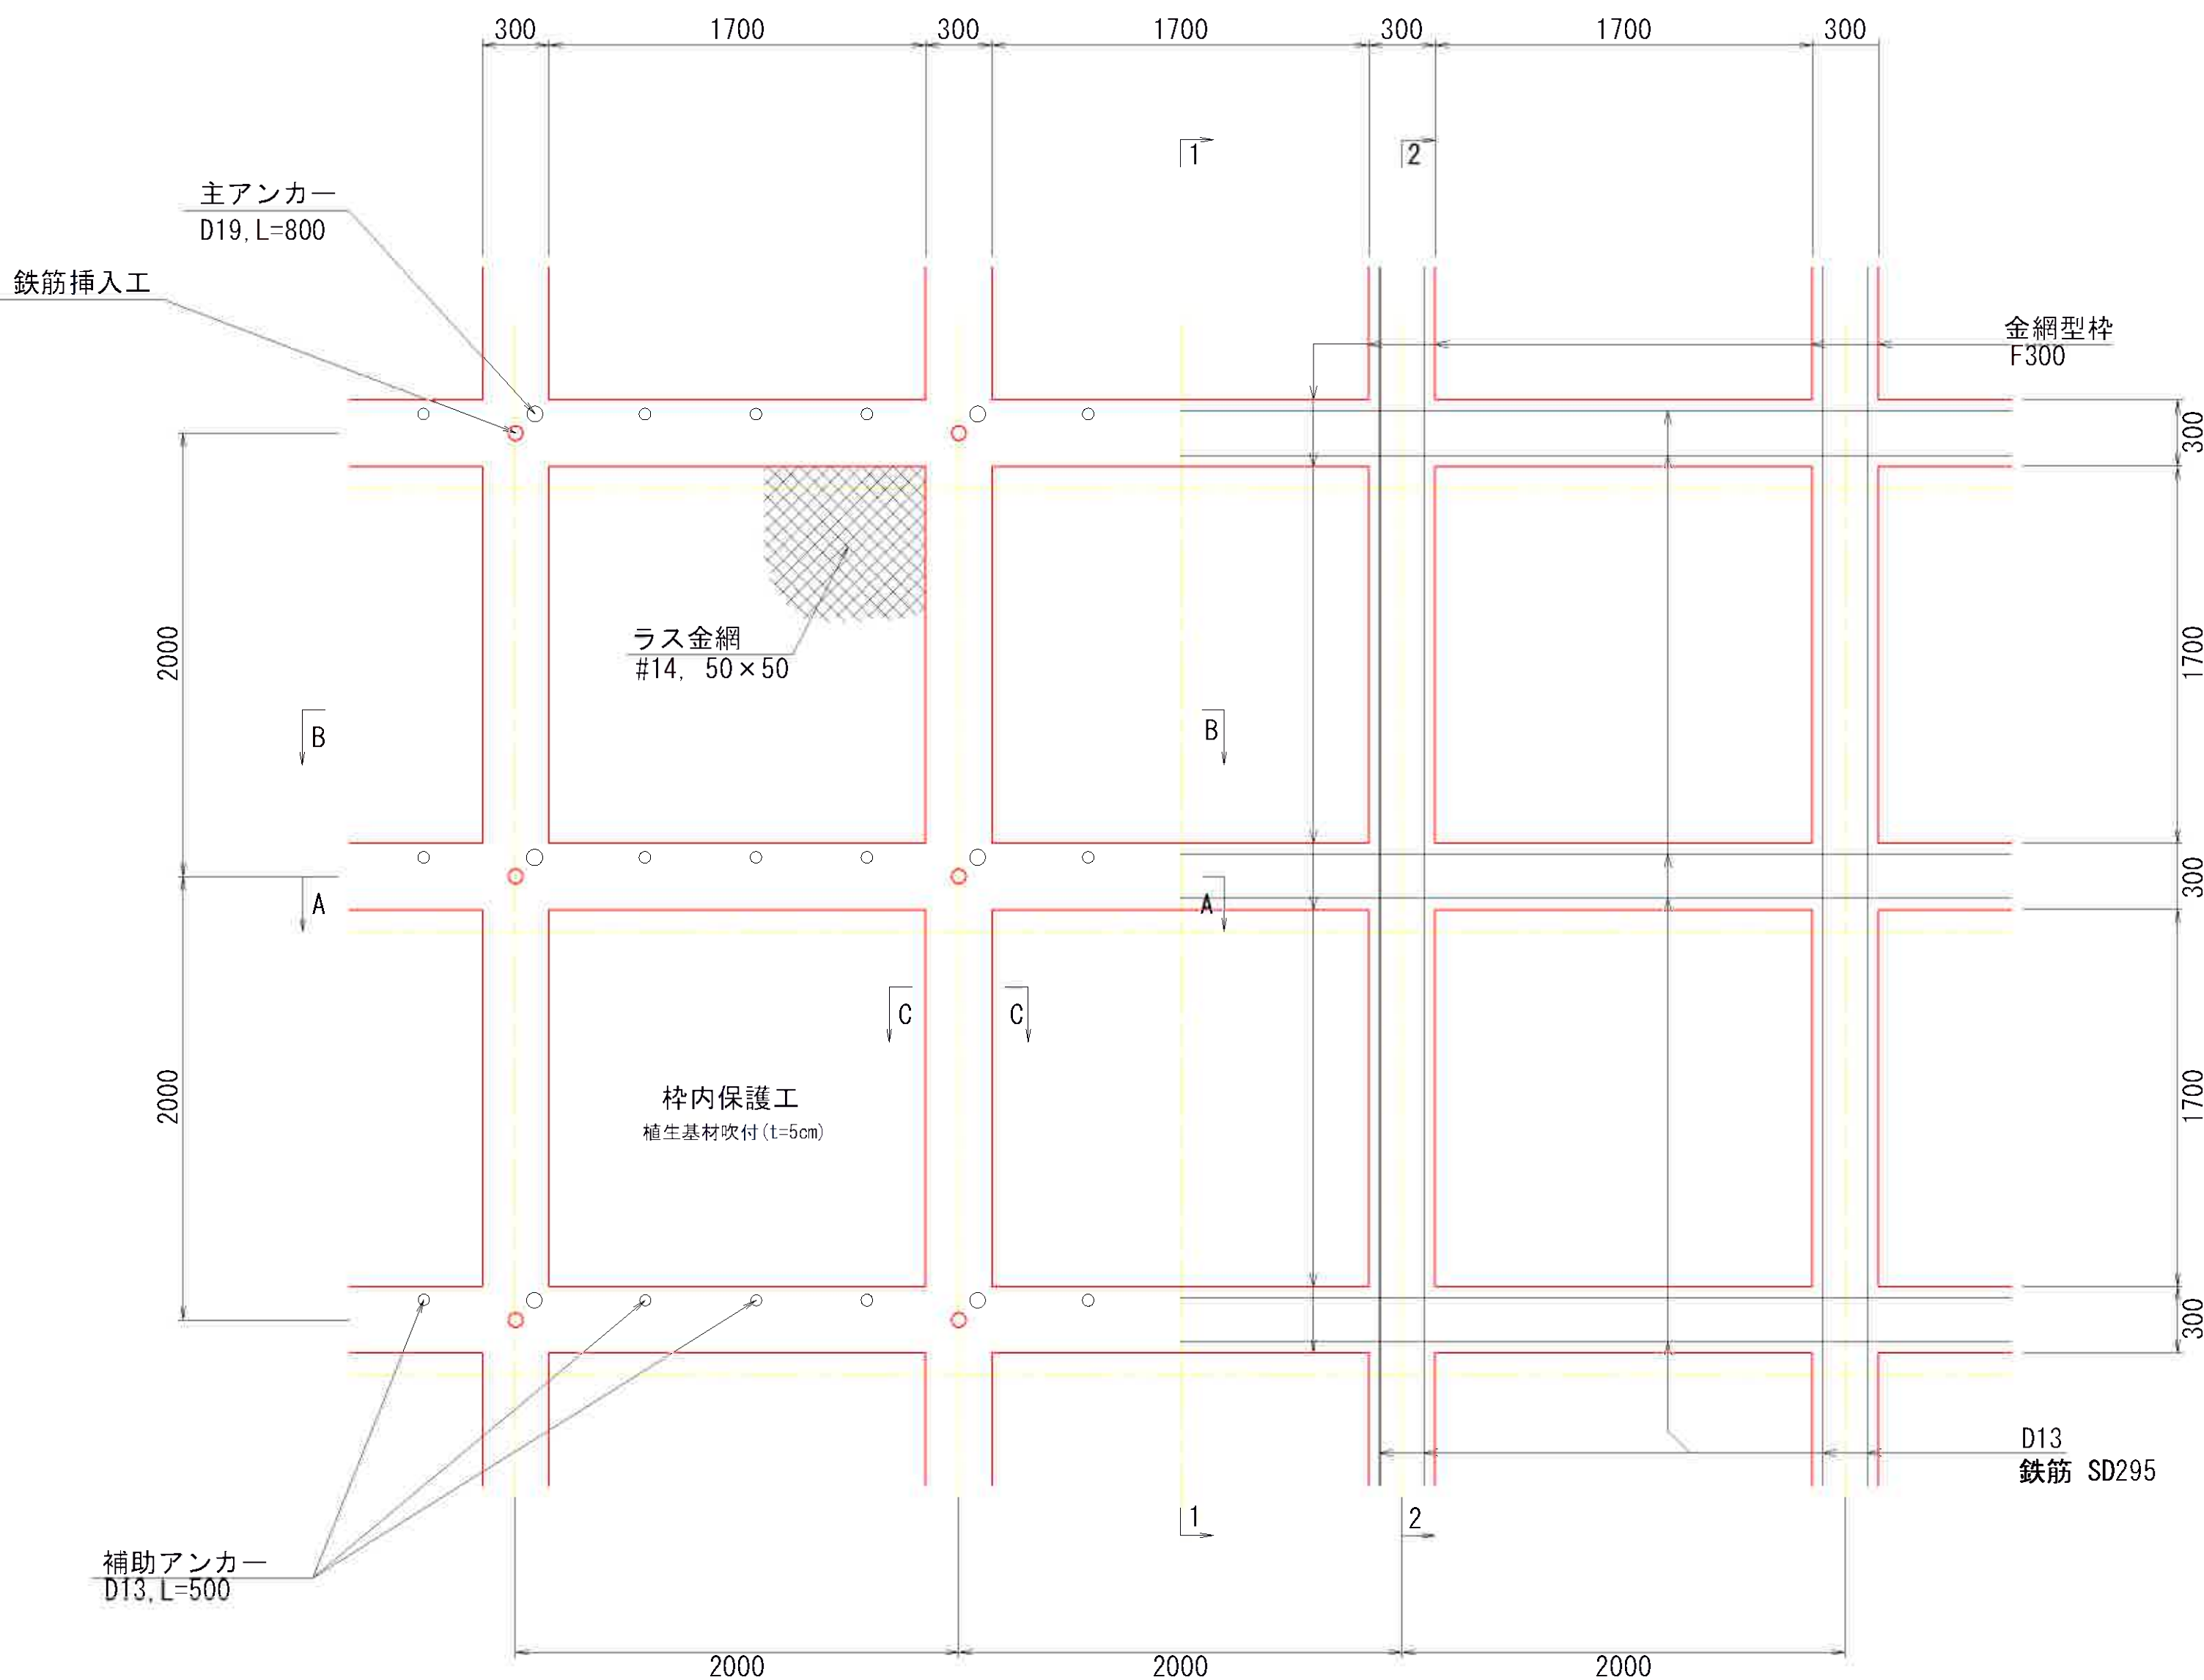

標準横断面図
S=1:25

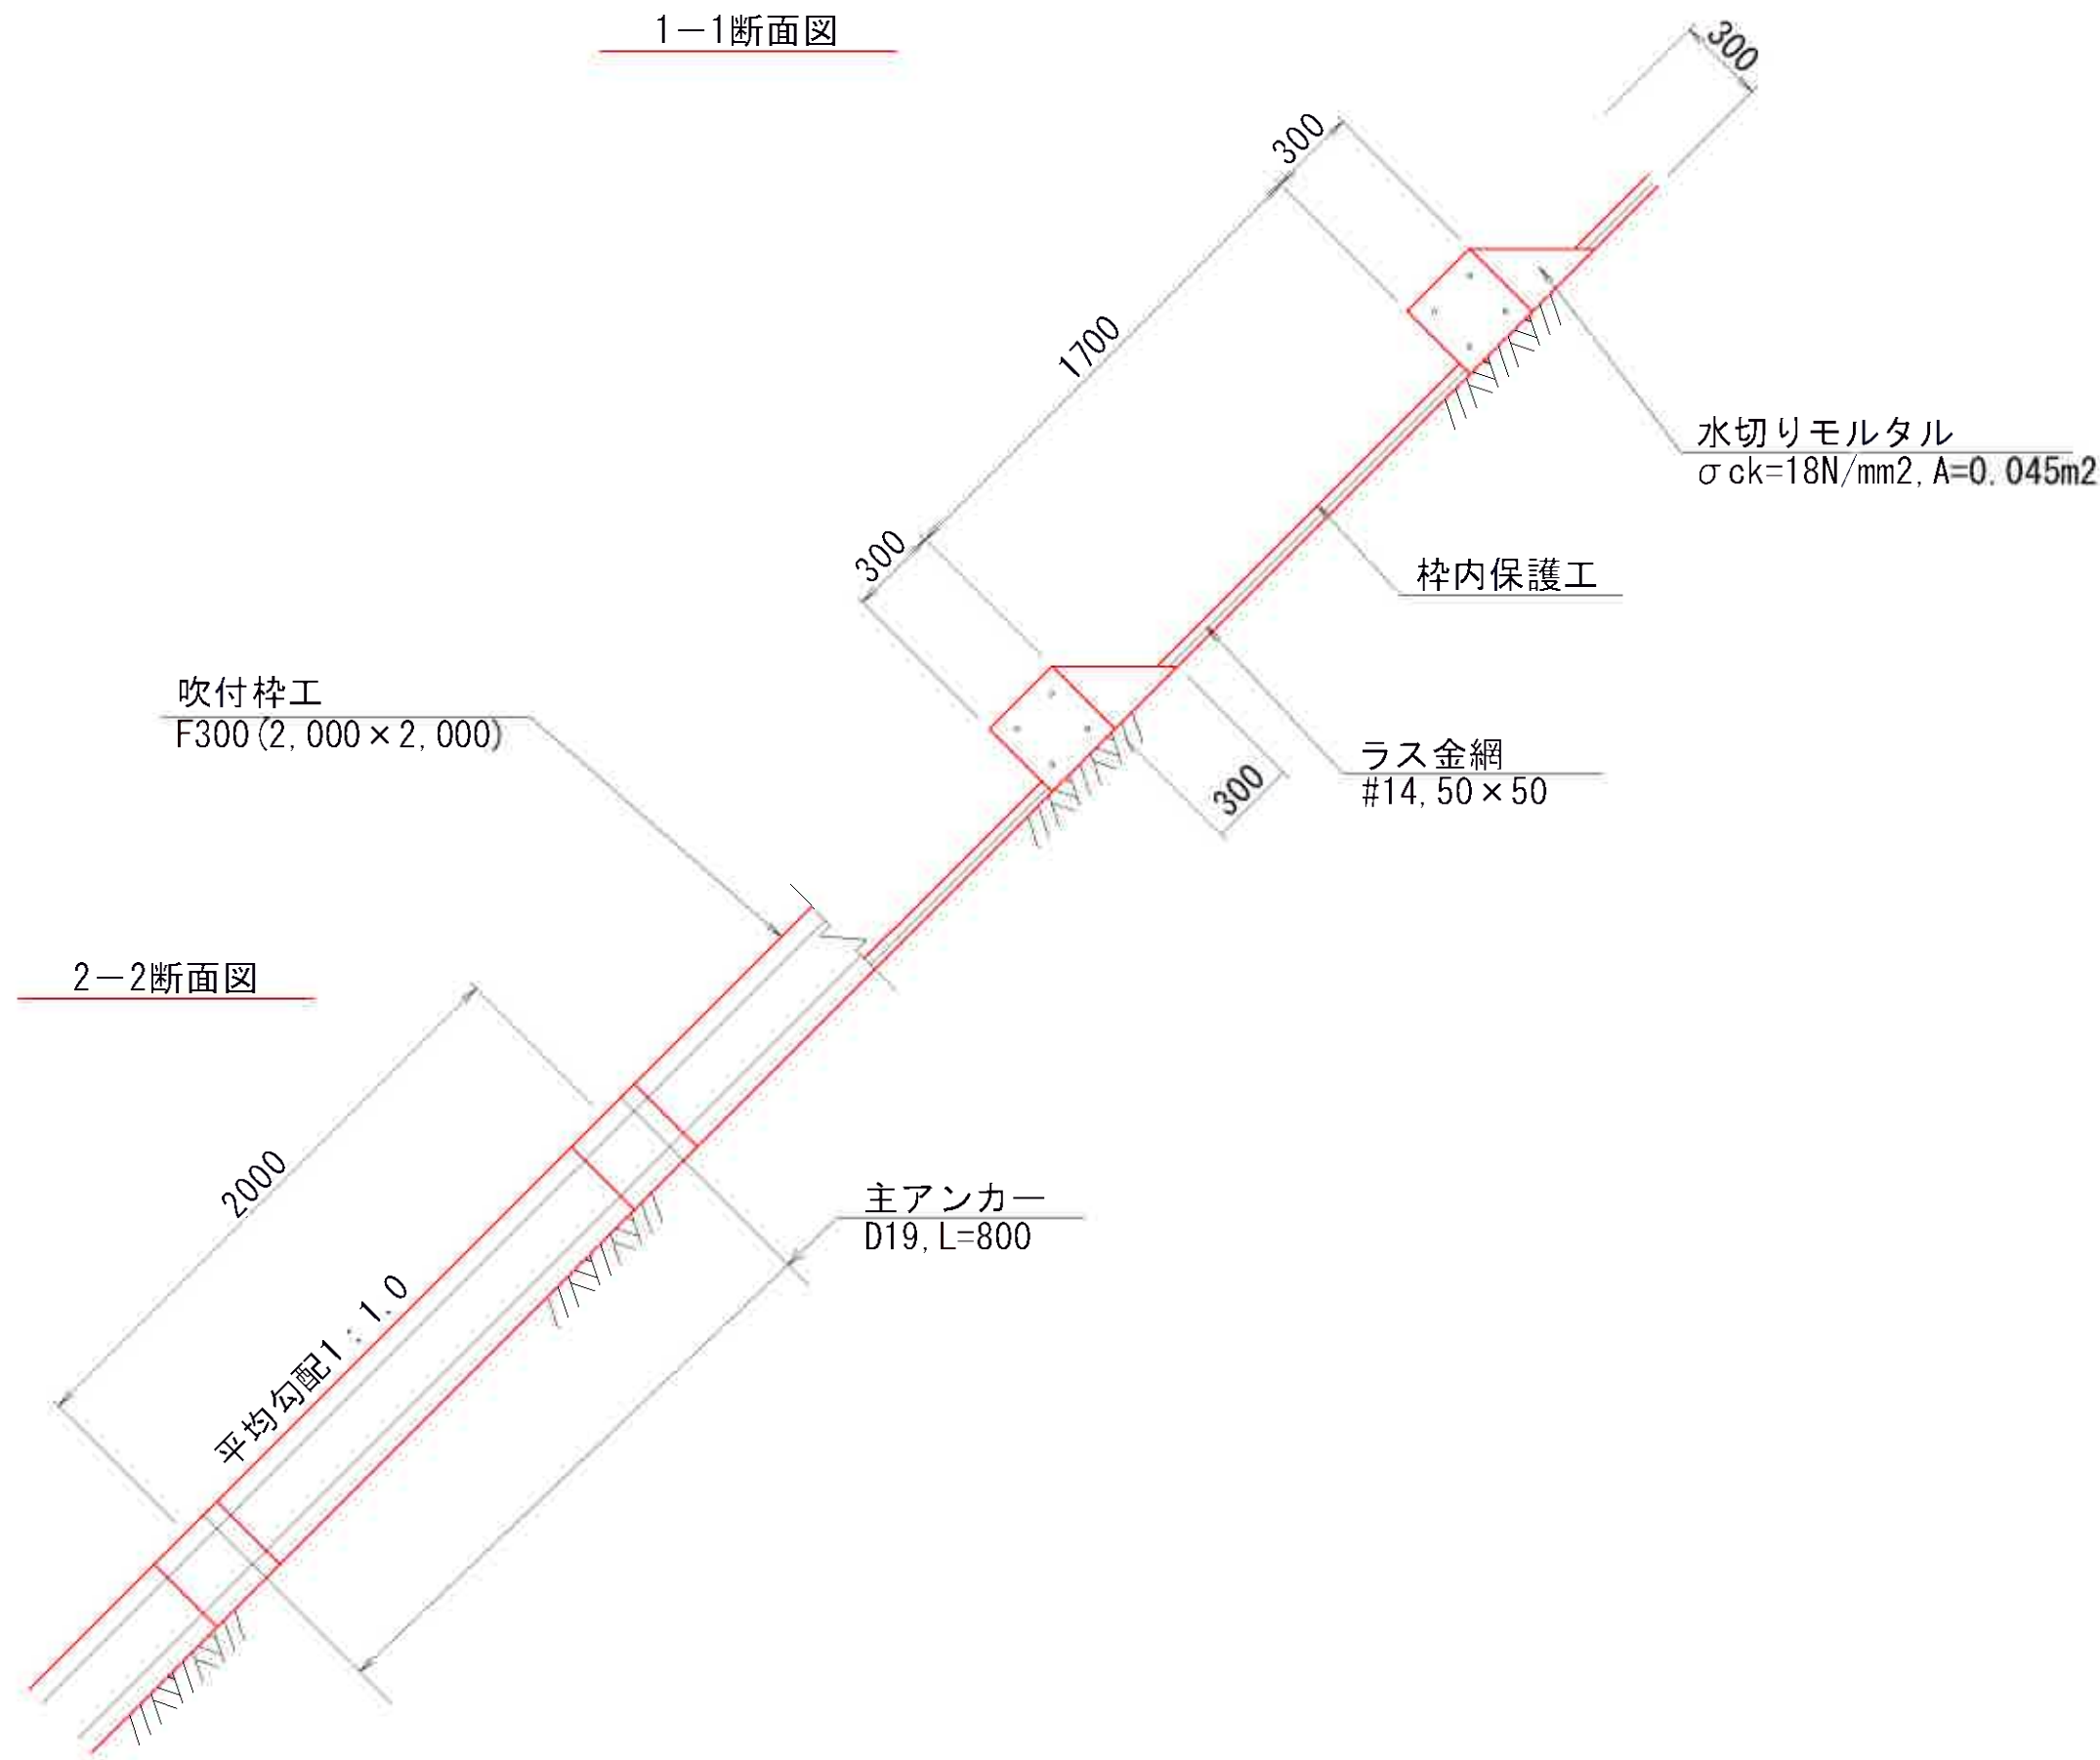


C-C断面図
S=1:10

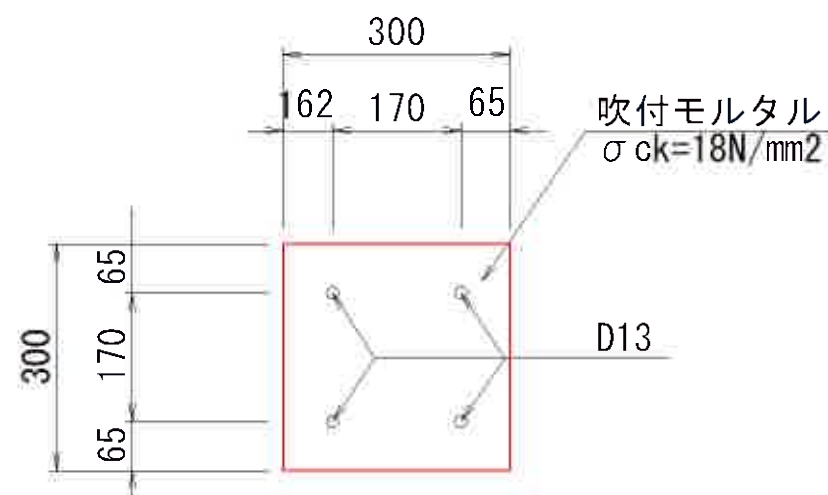

年 度	令和 8 年度		
名 称	鉄筋挿入工標準図		
施 工 地	西津軽郡深浦町大字岩坂長谷野地内		
工 事 名	県営復旧治山事業		
事業所名	西北地域県民局 地域農林水産部		
作成年月日	令和	年	月 日
設 計 者		照査者	
図面番号	20 葉中 16	縮 尺	(A1) S=1:2 (A3) S=1:4

鉄筋挿入工標準図
S=1:2

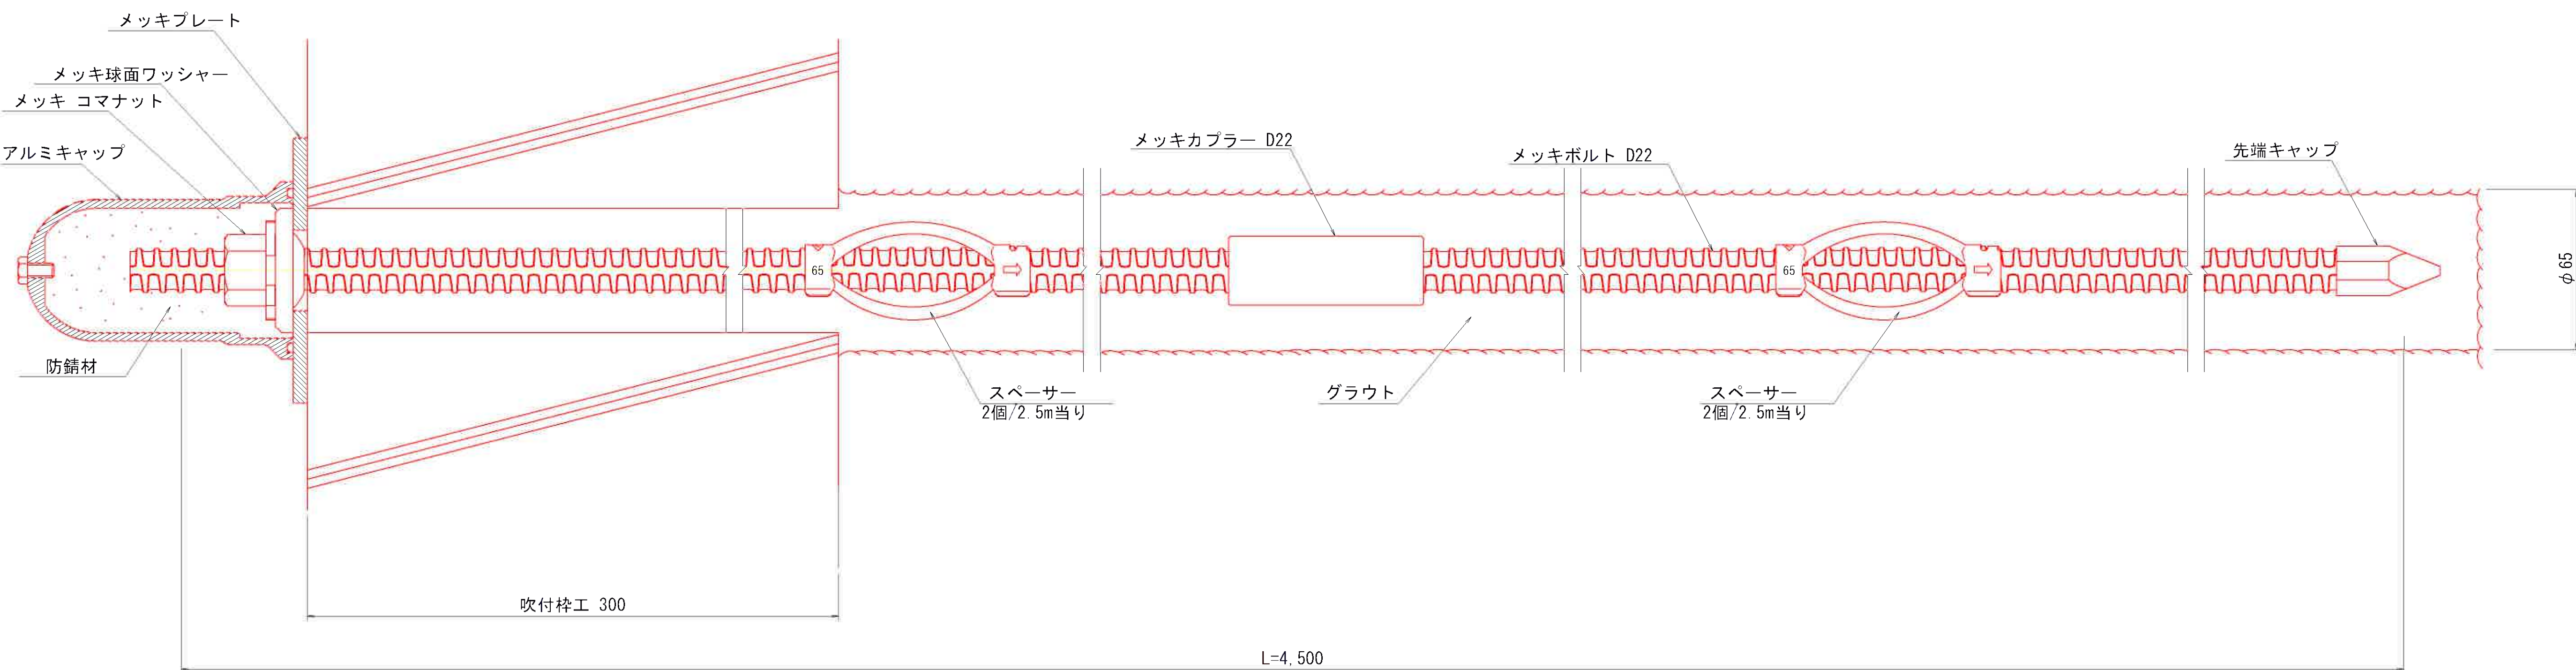


先端キャップ

メッキコマナット (D22用)

スペーサーD22-65 (電気メッキ)


メッキカプラー (D22用)

メッキプレート

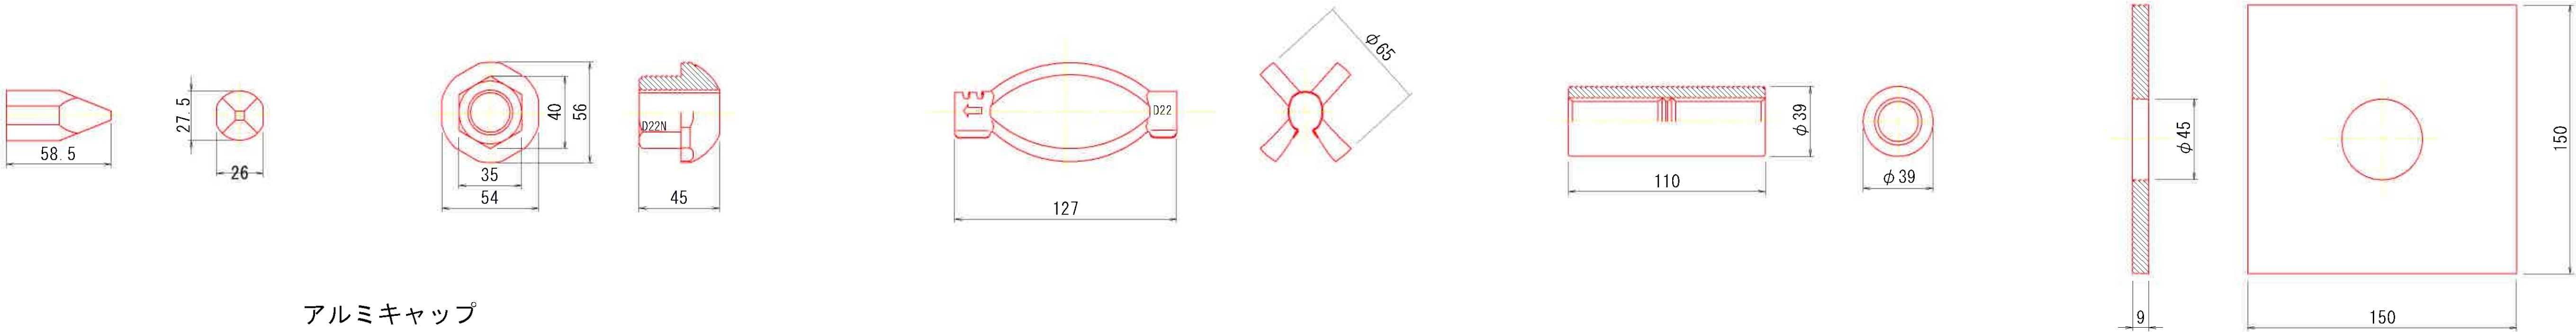

アルミキャップ

メッキ球面ワッシャー

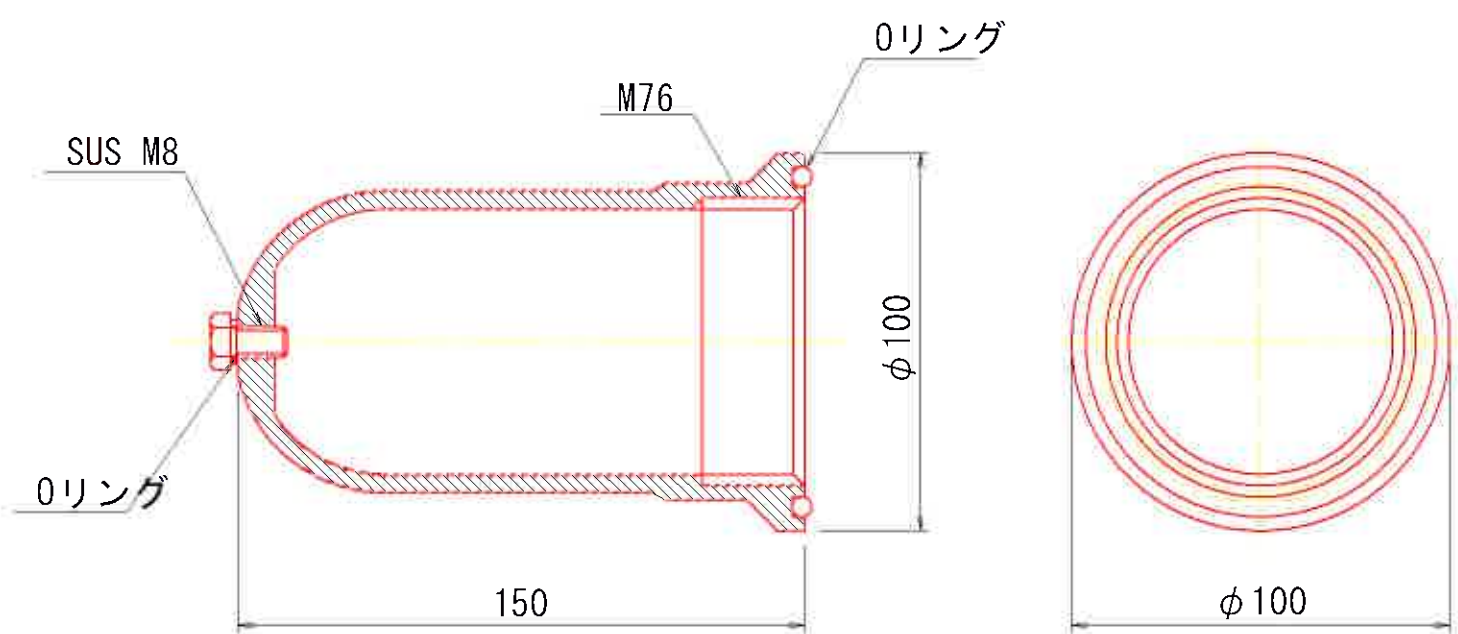

※防錆材360 g 入り

年 度	令和 8 年度		
名 称	鉄筋挿入工断面図		
施 工 地	西津軽郡深浦町大字岩坂長谷野地内		
工 事 名	県営復旧治山事業		
事業所名	西北地域県民局 地域農林水産部		
作成年月日	令和	年	月 日
設 計 者		照査者	
図面番号	20 葉中 18	縮 尺	(A1) S=1:200 (A3) S=1:400

鉄筋挿入工断面図
S=1:200

