令和 8 年度	取水内外水位計コーダ更新 工事
業務番号	第 5112 号
河川名	世 増 ダ ム
施行箇所	八戸市南郷大字島守 地内
位置図	縮尺 ---
図面番号	5 葉中 1
三八県土整備事務所	
青 森 県	

施工箇所

海岸保全区域(国土交通省所管)

平成17年4月1日現在

海岸名	指定延長(m)
下北八戸沿岸	
市川海岸	1,541
三陸北沿岸	
白浜海岸	2,000
道仏海岸	105
大蛇海岸	340
榊海岸	854
小舟渡海岸	810
計	5,650

管内河川調

平成17年4月1日現在

河川名	延長(m)	国土交通省直轄区域	知事管轄区域	流域面積(㎢)
一級河川	184,753.60	10,000.00	174,753.60	2,749.54
馬淵川	41,672.60	10,000.00	31,672.60	2,050.00
土橋川	3,240.00		3,240.00	12.84
坂牛川	4,250.00		4,250.00	5.50
盲堤沢	1,800.00		1,800.00	1.60
浅水川	34,045.40		34,045.40	127.30
如来堂川	10,200.00		10,200.00	57.50
猿辺川	23,682.00		23,682.00	96.20
小猿辺川	4,700.00		4,700.00	21.30
熊原川	34,563.60		34,563.60	238.00
種子川	8,800.00		8,800.00	55.80
相米川	6,400.00		6,400.00	27.20
杉倉川	10,700.00		10,700.00	52.10
剣吉川	700.00		700.00	4.20
二級河川	124,092.10		124,092.10	946.90
新井田川	28,581.70		28,581.70	585.40
松舘川	14,000.00		14,000.00	67.00
頃巻川	11,800.00		11,800.00	28.80
古里川	9,765.00		9,765.00	20.40
五戸川	47,445.40		47,445.40	186.50
堤沢川	800.00		800.00	5.30
三川目川	11,700.00		11,700.00	53.50
計	308,845.70	10,000.00	298,845.70	3,696.44

河川名	延長(m)	市町村名	流域面積(㎢)
準用河川	25,960.00	4市町村	64.20
土橋川	4,060.00	八戸市	12.84
馬渡川	3,600.00	〃	19.00
大舌川	6,800.00	三戸町	14.30
剣吉川	1,300.00	南部町	4.20
前田内沢川	3,660.00	五戸町	9.80
堤沢川	2,500.00	〃	5.30

凡例


一般国道		鉄道	
主要地方道		町村道	
一般県道		郡市界	
通行不能路線		町村界	
河川区域		三角点	△
砂防施設		役場	○
ダム		郵便局	〒
漁港(特三種)		寺院	卍
〃 (一種)		神社	艸
砂防指定区域		工場	☼
東北自動車道・他		学校	文
県立自然公園		温泉	♨
準用河川		河川	
防災調節池		家屋	

凡例

一級河川指定区間外	一級河川指定区間	二級河川	準用河川	海岸保全区域(国交省所管)	ダム(国交省所管)竣功済	ダム(国交省所管)未竣功	ダム(農林水産省所管)竣功済	ダム(農林水産省所管)未竣功	監視(情報システム局)	中継(情報システム局)	雨量観測所(気象台)	雨量観測所(情報システム)	水位観測所(建設省)(自記・テレメーター)	水位観測所(県)(自記・テレメーター・情報システム)


令和 8 年度	取水内外水位計コーダ更新		工事
業務番号	第 5112 号		
河川名	世 増 ダ ム		
施行箇所	八戸市南郷大字島守 地内		
平 面 図		縮尺	---
図面番号	5 葉中 2		
三八県土整備事務所			
青 森 県			

池	堆砂量	3,400,000 m3	仮排水路
	設計洪水位	EL.113.00 m	
	サーチャージ水位	EL.110.10 m	
	常時満水位	EL. 97.70 m	
	制限水位	EL. 94.40 m	
	最低水位	EL. 90.70 m	
堤体	形式	重力式コンクリートダム	取水設備
	堤頂標高	EL.115.00 m	
	基本三角形頂点標高	EL.114.00 m	
	基礎地盤標高	EL. 63.00 m	
	堤高	EL. 52.00 m	
	堤頂長	EL.247.00 m	
	堤体積	220,000 m3	

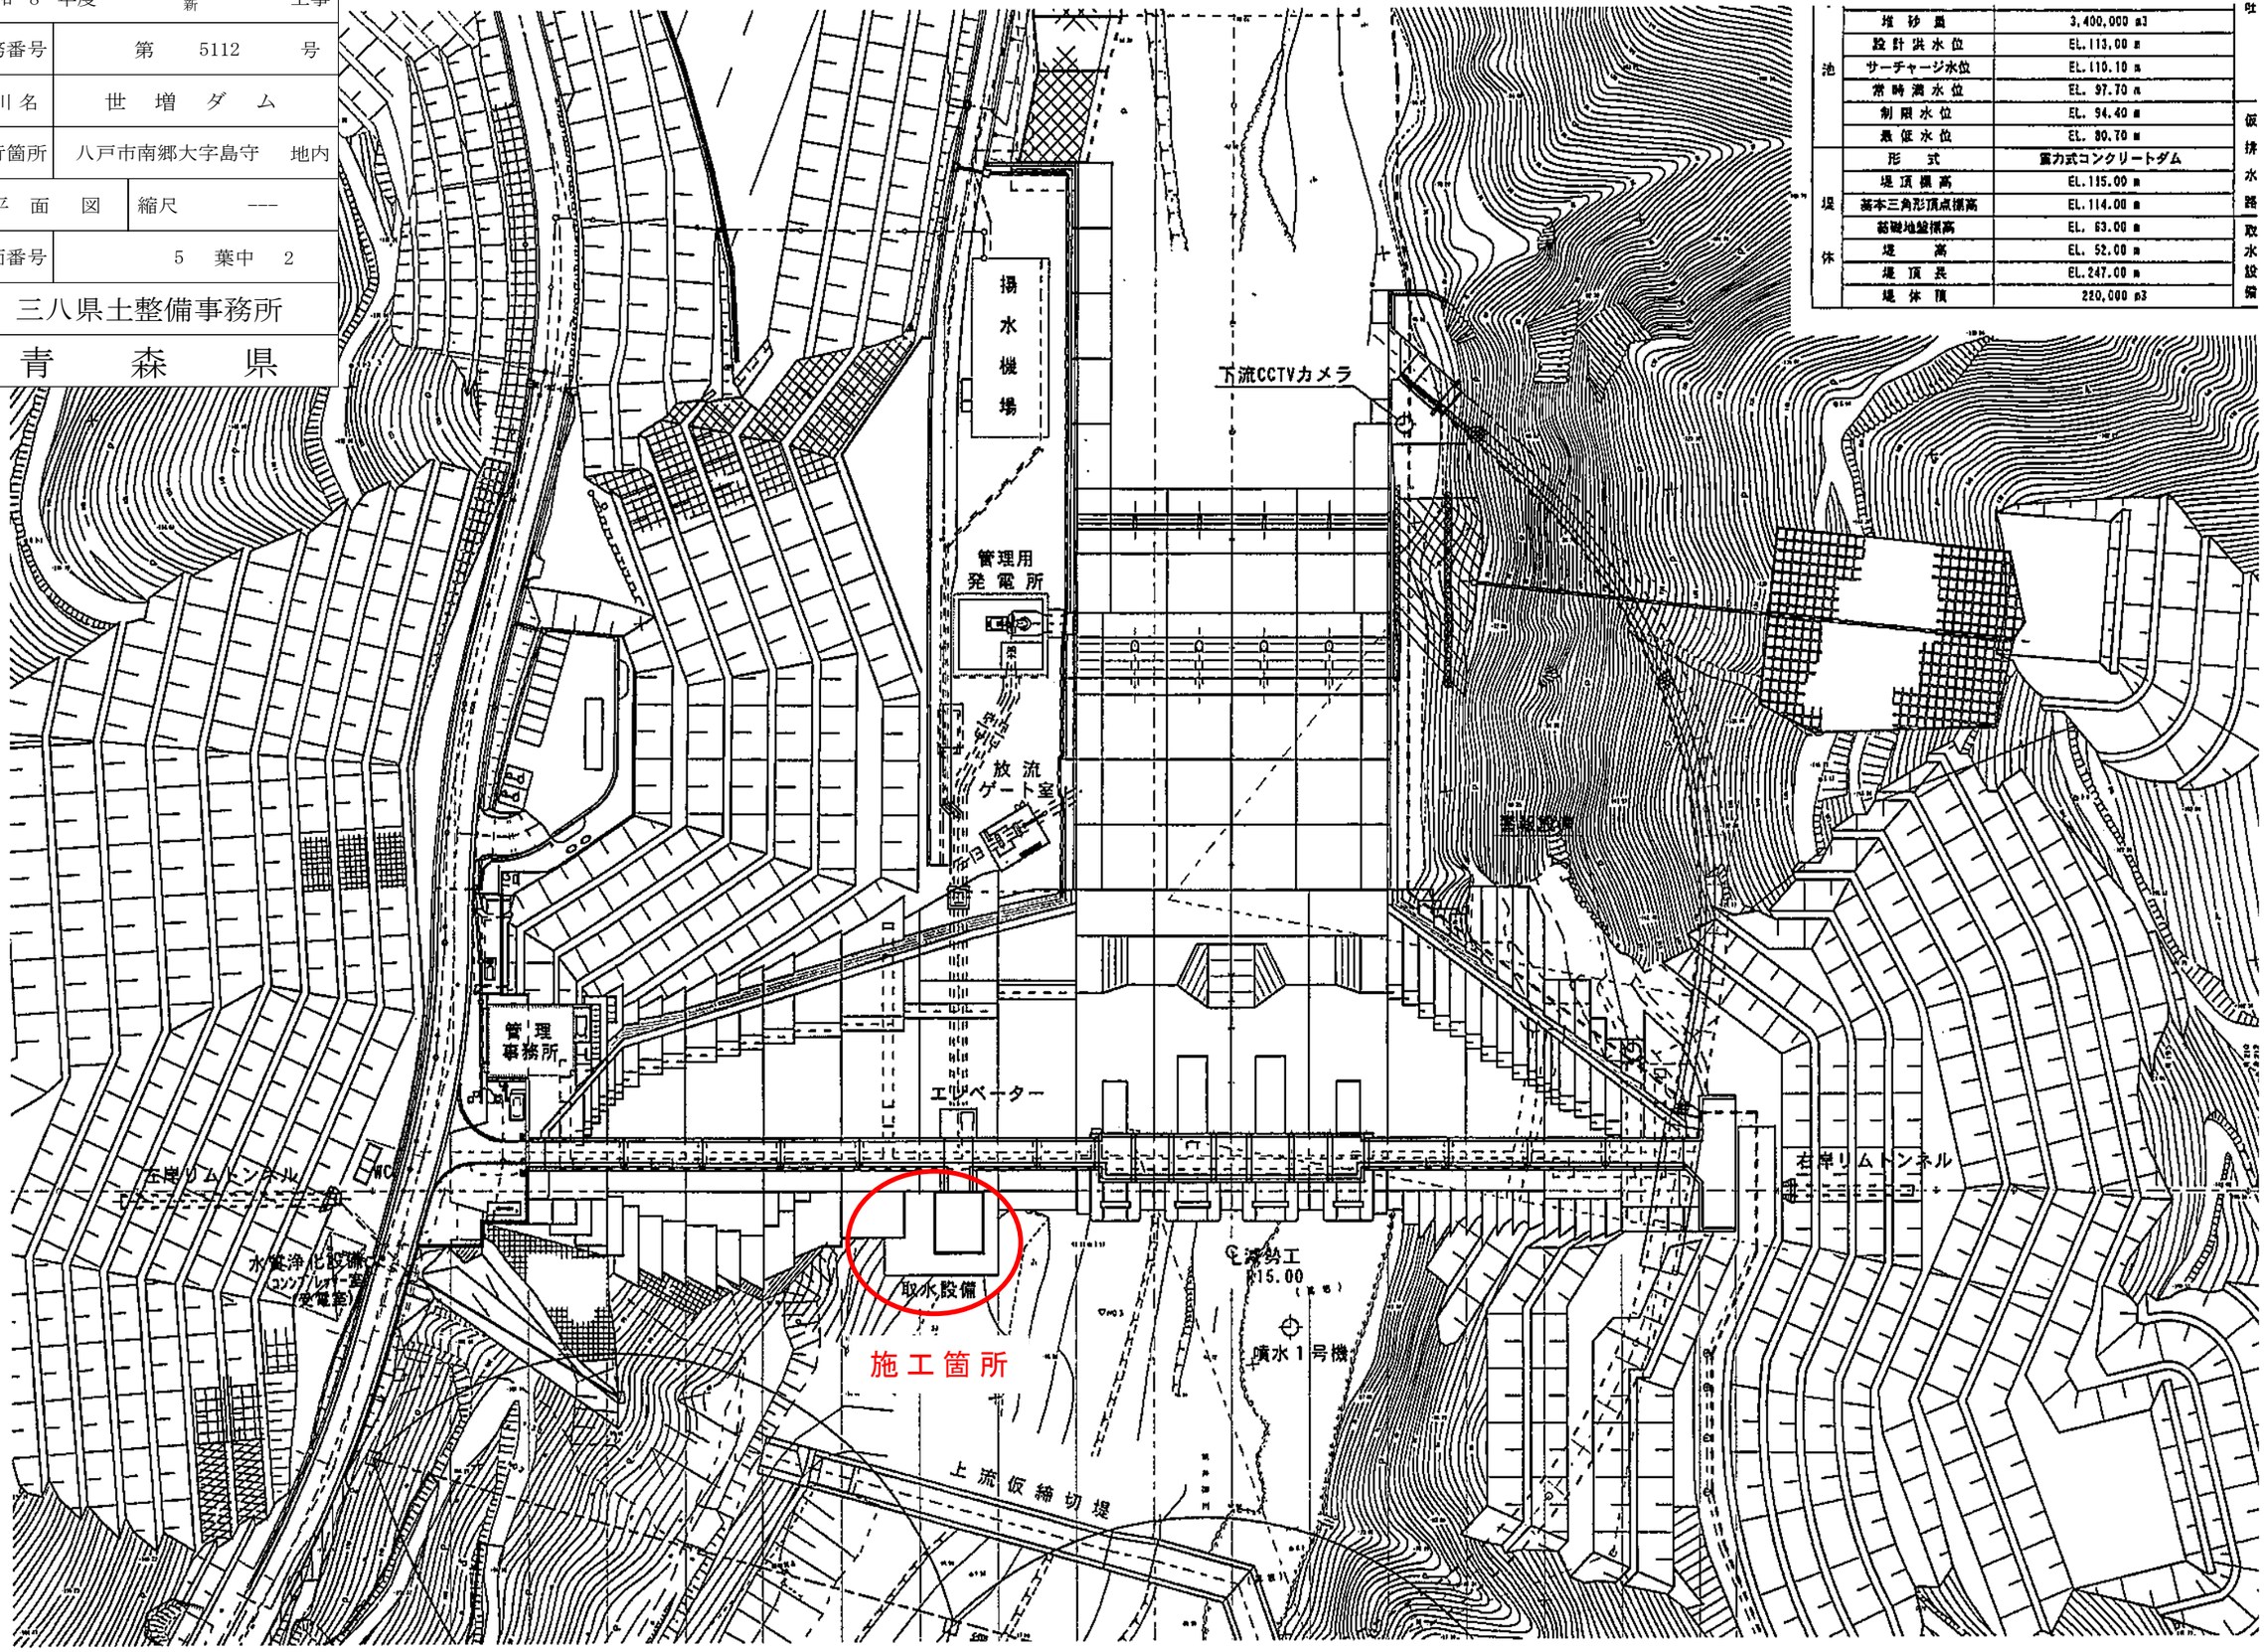

令和 8 年度	取水内外水位計コーダ更新		工事
業務番号	第 5112 号		
河川名	世 増 ダ ム		
施行箇所	八戸市南郷大字島守 地内		
機器概要	図①	縮尺	----
図面番号	5 葉中 3		
三八県土整備事務所			
青 森 県			


世増ダム水位計ブロック図

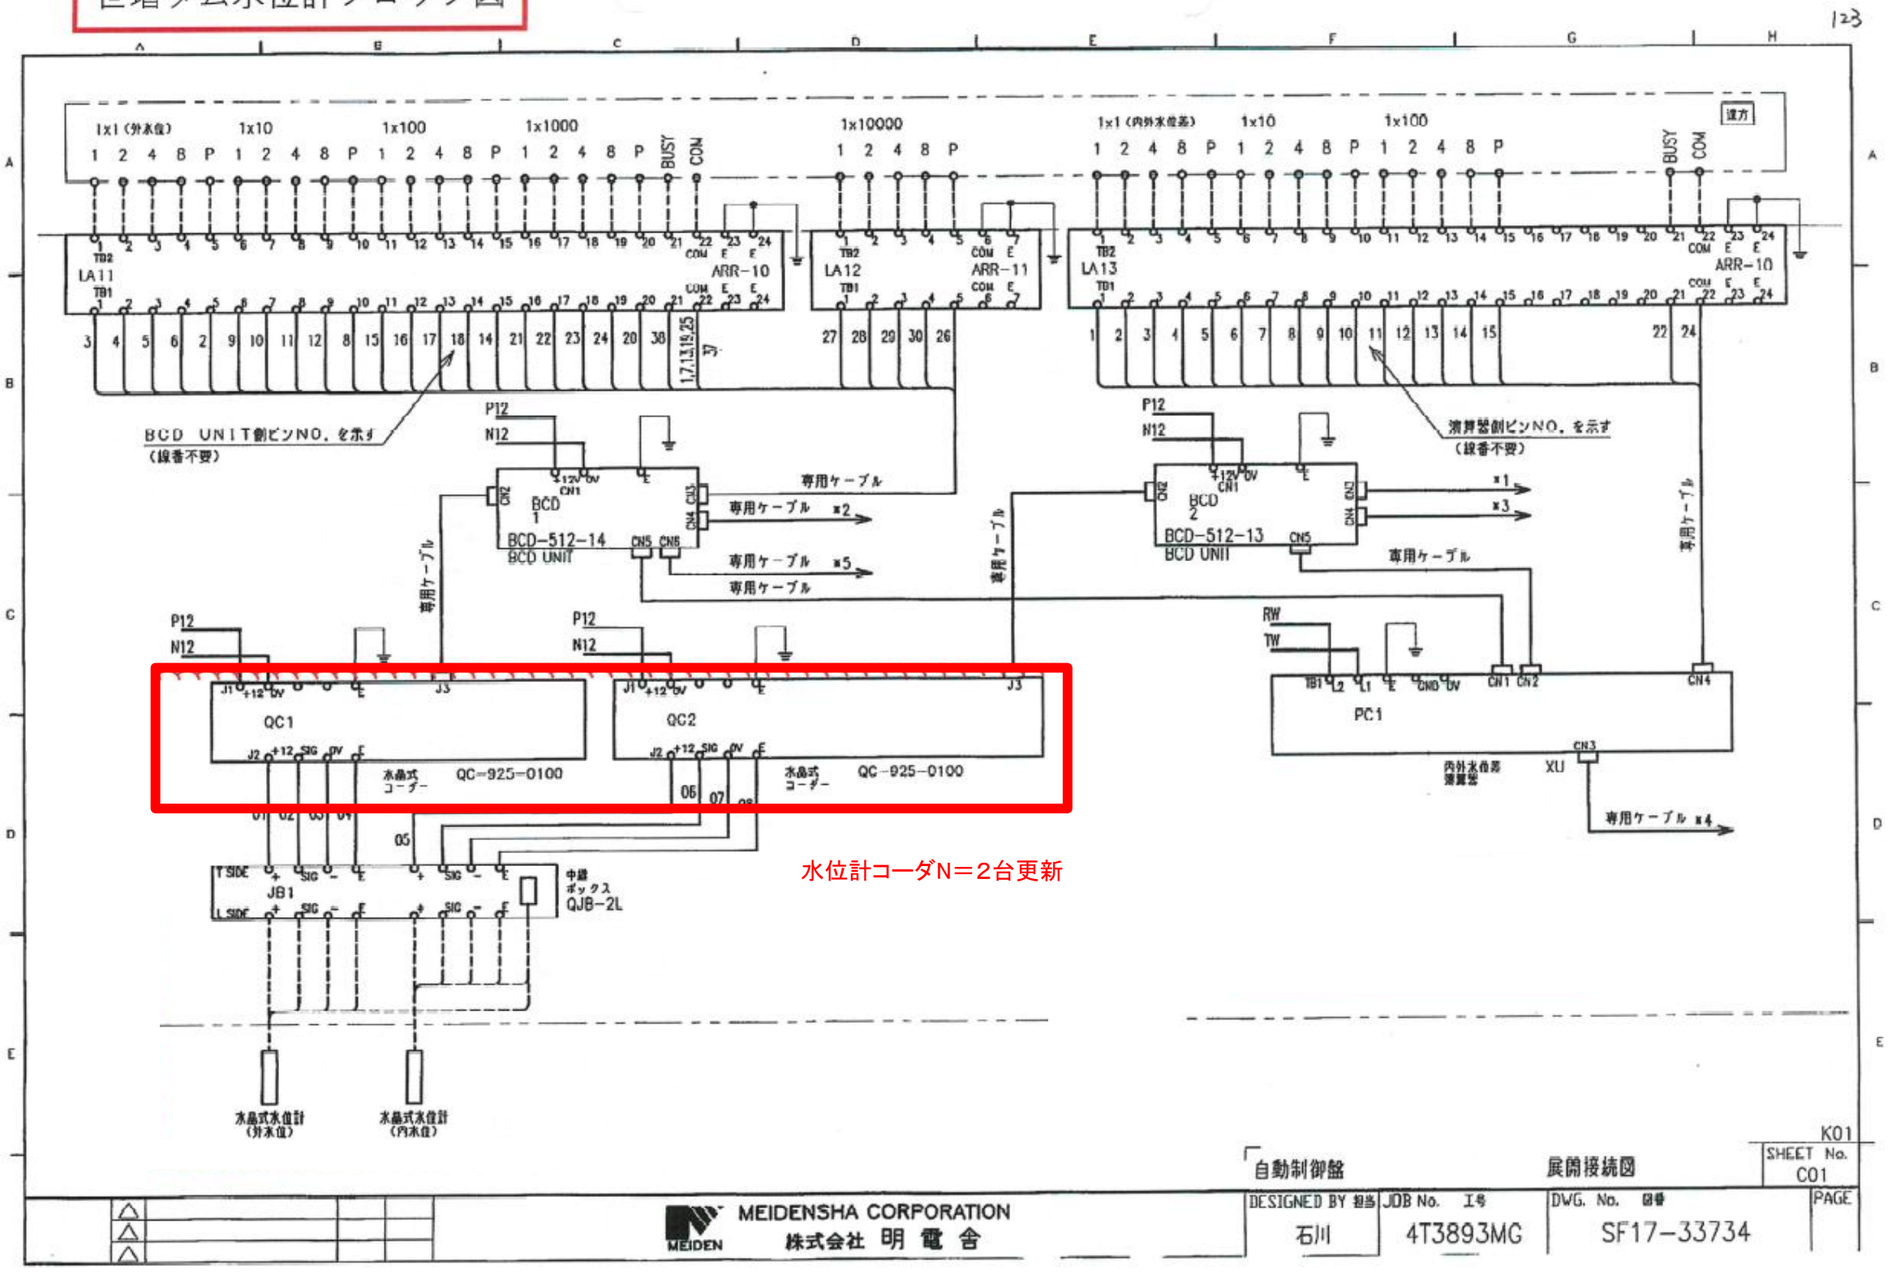

水位計コーダN＝2台更新

自動制御盤	展開接続図	K01			
MEIDENSHA CORPORATION 株式会社 明電舎	DESIGNED BY 担当 石川	JOB No. 工号 4T3893MG	DWG. No. 図番 SF17-33734	SHEET No. C01	PAGE

令和　8　年度	取水内外水位計コーダ更新　工事		
業務番号	第　5112　号		
河 川 名	世　増　ダ　ム		
施行箇所	八戸市南郷大字島守　地内		
機器概要　図②	縮尺　---		
図面番号	5　葉中　4		
三八県土整備事務所			
青　森　県			

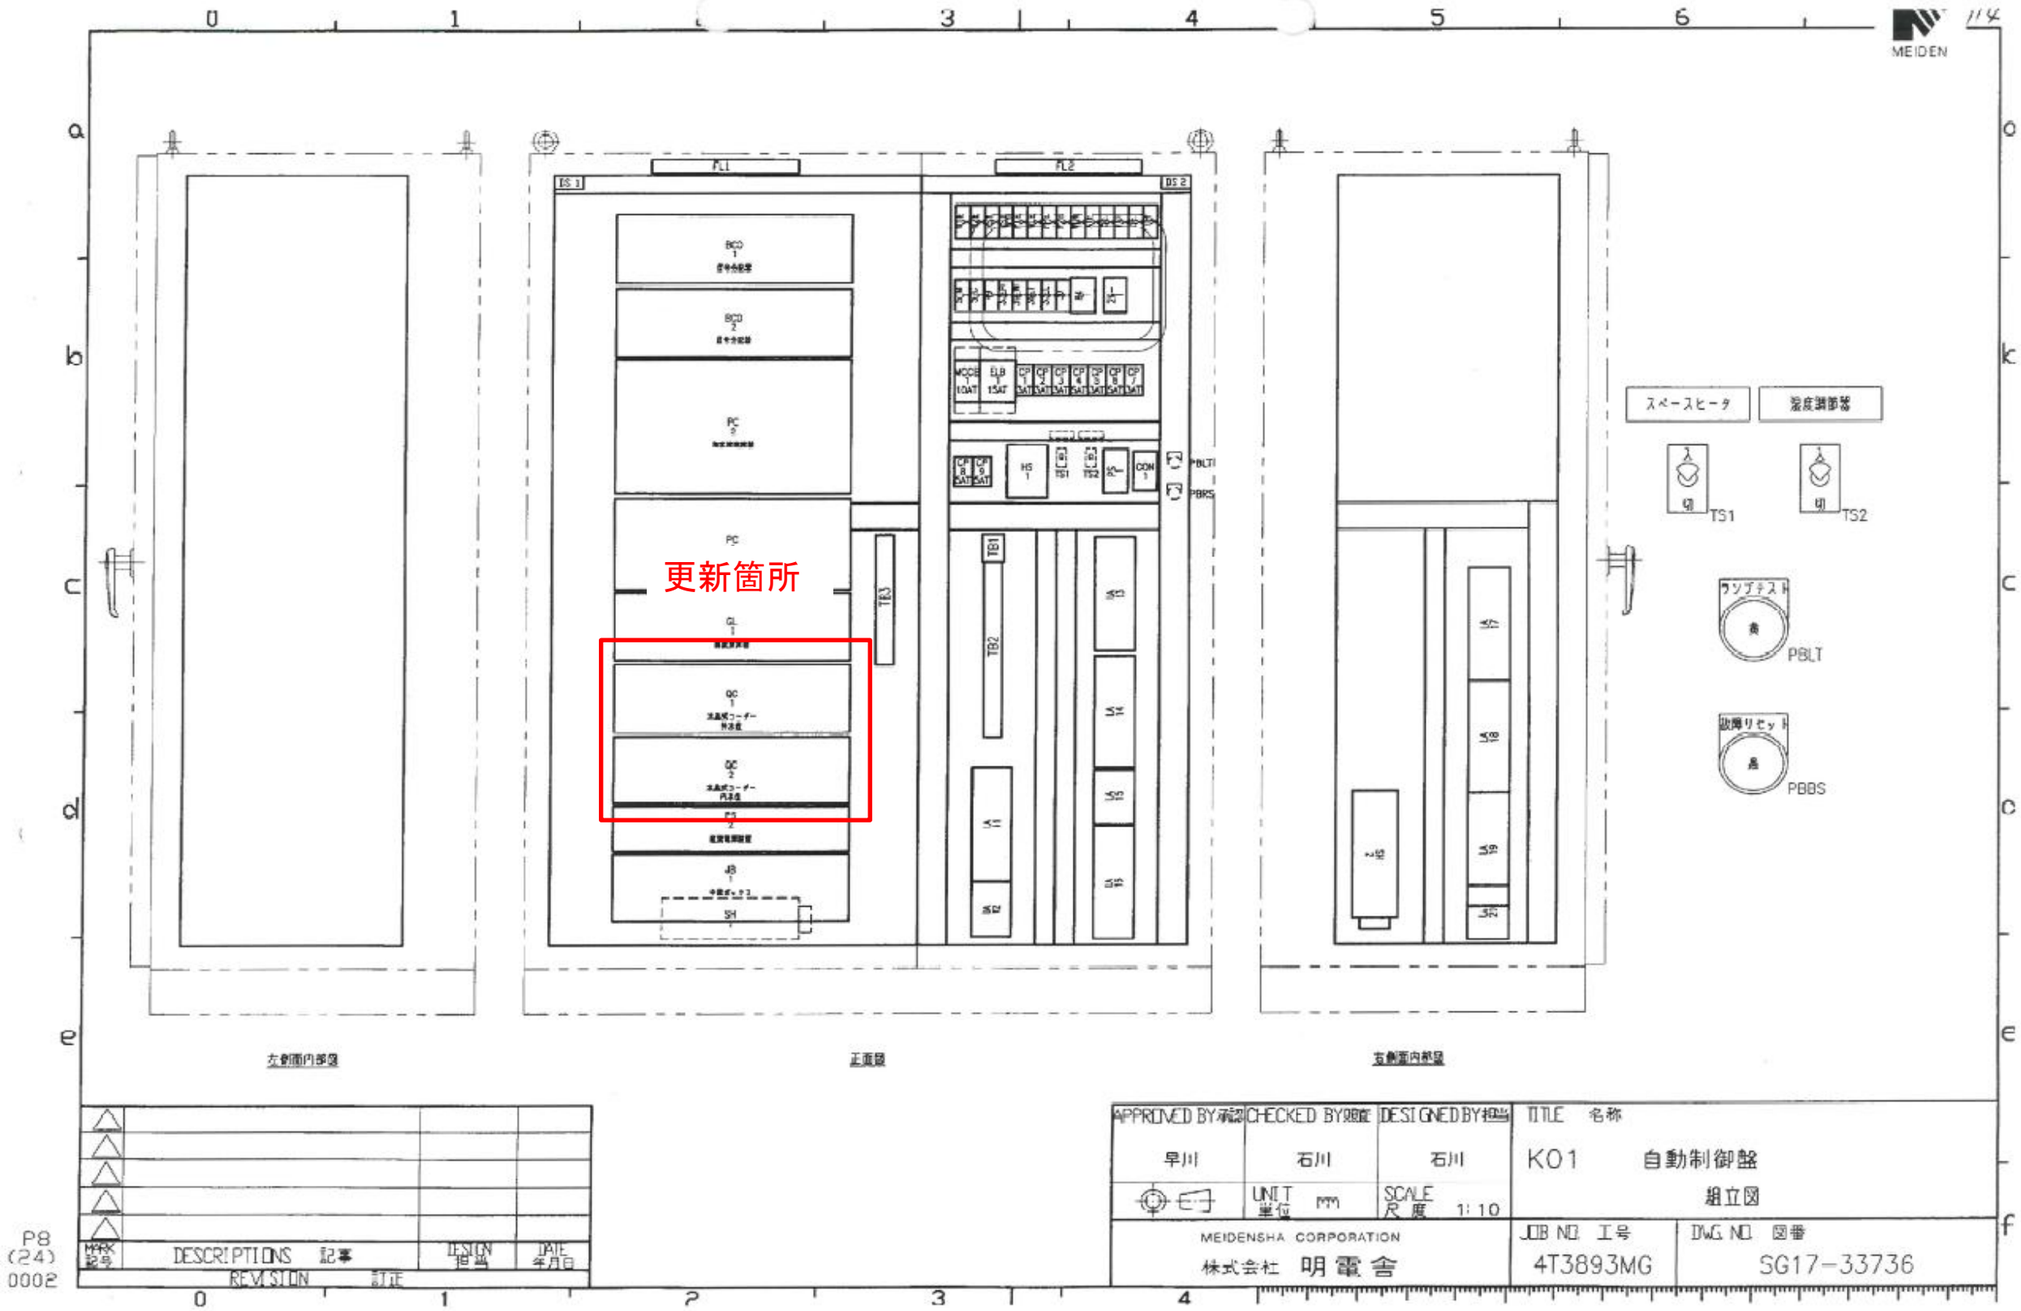



MARK 記号	DESCRIPTIONS 記事 REVISION 訂正	DESIGN 担当	DATE 年月日
△			
△			
△			
△			
△			

APPROVED BY 承認	CHECKED BY 照査	DESIGNED BY 担当	TITLE 名称
早川	石川	石川	K01　自動制御盤 組立図
	UNIT 単位 mm	SCALE 尺度 1:10	
MEIDENSHA CORPORATION 株式会社 明電舎			JOB NO. 工号 4T3893MG / DWG. NO. 図番 SG17-33736

P8
(24)
0002

令和　8　年度	取水内外水位計コーダ更新	工事
業務番号	第　　5112　　号	
河 川 名	世　増　ダ　ム	
施行箇所	八戸市南郷大字島守　　地内	
機器概要　図③	縮尺　　---	
図面番号	5　葉中　5	
三八県土整備事務所		
青　　森　　県		

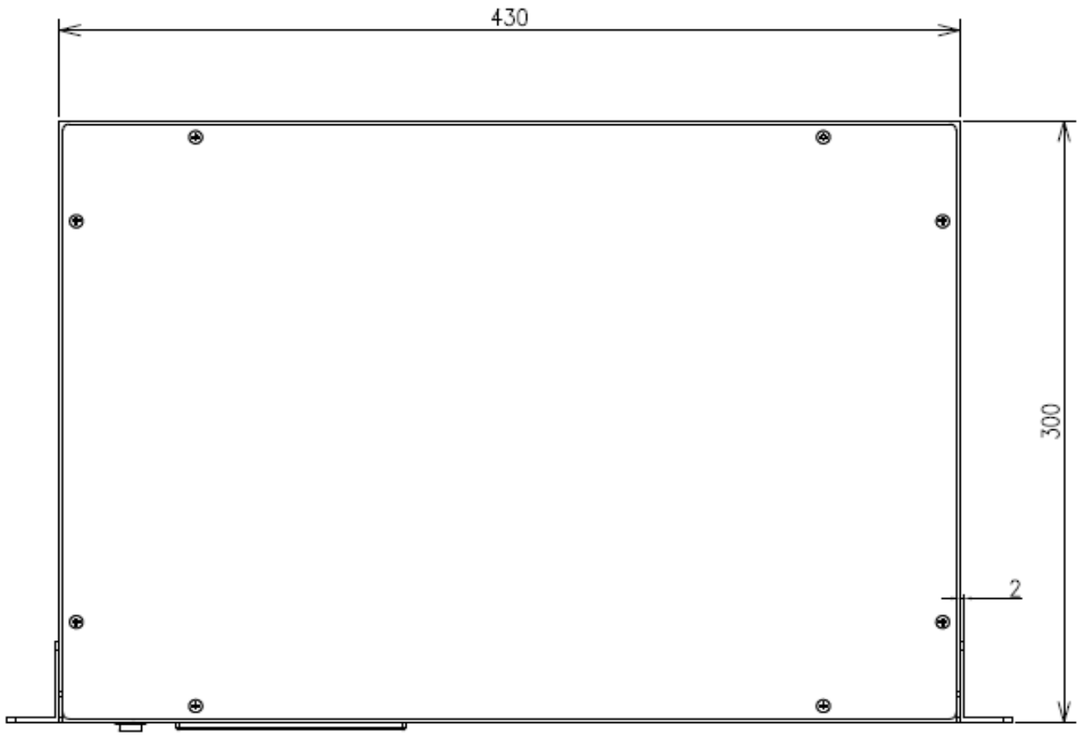

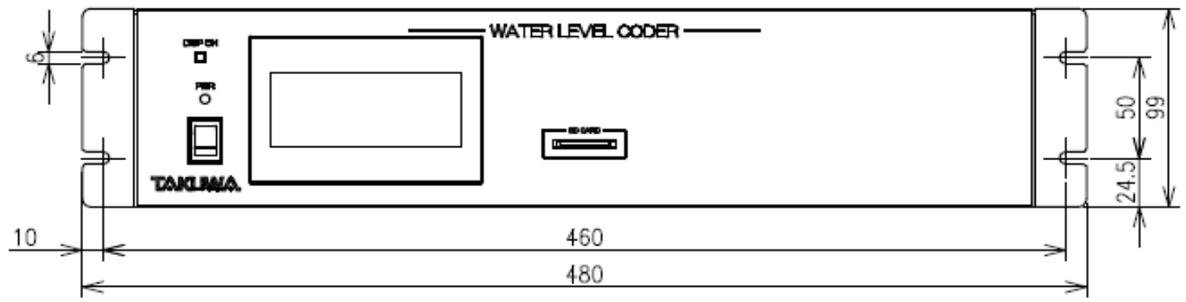

※実装基板の配列は仕様書の基板スロット項目参照

材　質	SECC	塗装色	マンセル　5Y7/1		
版	改版日	内　容		改版	承認
01	－	－		－	－

第三角法 3RD ANGLE PROJECTION	承認 APPROVED BY 上松	検図 CHECKED BY 木上	名　称　TITLE 水位計コーダー（水晶式センサー用） WLC3−Q　シリーズ　外形図
尺度 SCALE 1／4 (A4尺度)	設計 DESIGNED BY カイラシュ	製図 DRAWN BY カイラシュ	
単位 UNITS mm	株式会社　拓　和		図面番号 DRAWNING NO. T−ACA−178−F00
	初版登録日 REGISTERED 2023.07.01		