

|                     |                           |
|---------------------|---------------------------|
| 令和 8 年度 街路照明施設改修 工事 |                           |
| 工事番号                | 第 1504-1 号                |
| 路線名<br>河川名          | 3・3・7号 中央大通り荒川線<br>(柳町通り) |
| 施行<br>箇所            | 青森市中央1丁目外 地内              |
| 施工箇所図               | 縮尺 フリー                    |
| 図面番号                | 6 葉中 1                    |
| 青森県東青森土整備事務所        |                           |
| 青 森 県               |                           |

施工箇所図

青森港

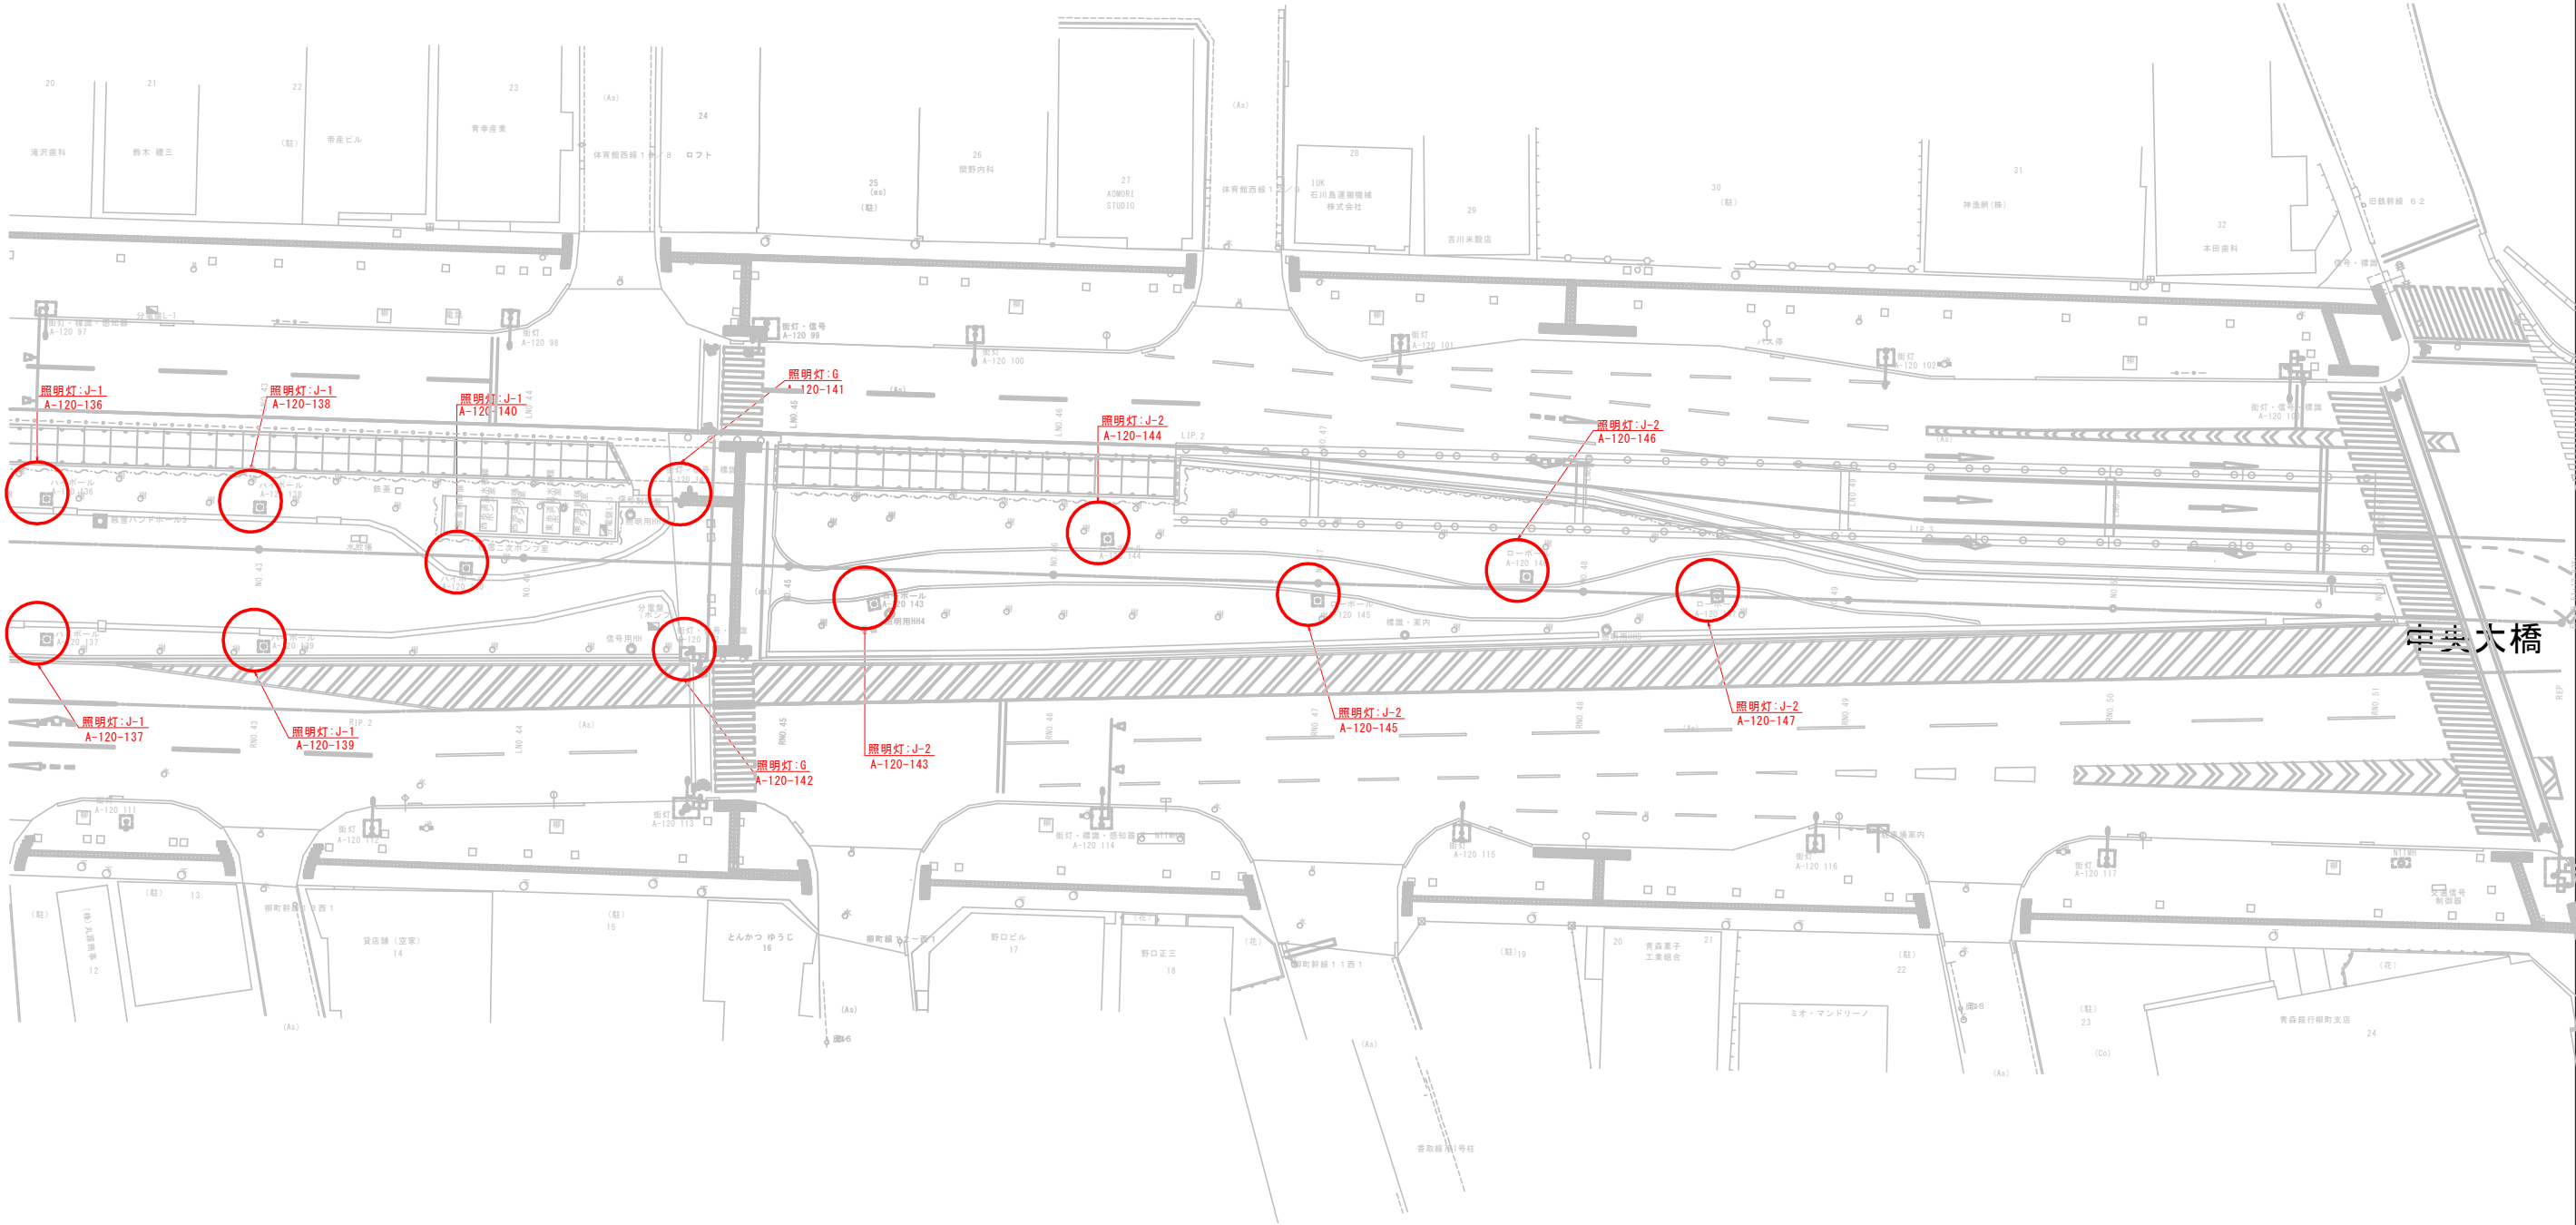




|                     |                           |
|---------------------|---------------------------|
| 令和 8 年度 街路照明施設改修 工事 |                           |
| 工事番号                | 第 1504-1 号                |
| 路線名<br>河川名          | 3・3・7号 中央大通り荒川線<br>(柳町通り) |
| 施行所                 | 青森市中央1丁目外 地内              |
| 照明灯位置図②<br>(柳町通り)   | 縮尺 1:250                  |
| 図面番号                | 6 葉中 3                    |
| 青森県東青県土整備事務所        |                           |
| 青 森 県               |                           |

照明灯位置図②  
3・3・7号 中央大通り荒川線 (柳町通り)

照明器具灯交換 N=20台 (歩道用N=2台, 緑道用N=18台)



|                     |                                           |    |
|---------------------|-------------------------------------------|----|
| 令和 8 年度 街路照明施設改修 工事 |                                           |    |
| 工事番号                | 第 1504-1 号                                |    |
| 路線名<br>河川名<br>施行所   | 3・3・7号 中央大通り荒川線<br>(柳町通り)<br>青森市中央1丁目外 地内 |    |
| 照明灯E・G詳細図           | 縮尺                                        | 図示 |
| 図面番号                | 6 葉中 4                                    |    |
| 青森県東青県土整備事務所        |                                           |    |
| 青 森 県               |                                           |    |




## (参考図) 照明灯 E・G 詳細図

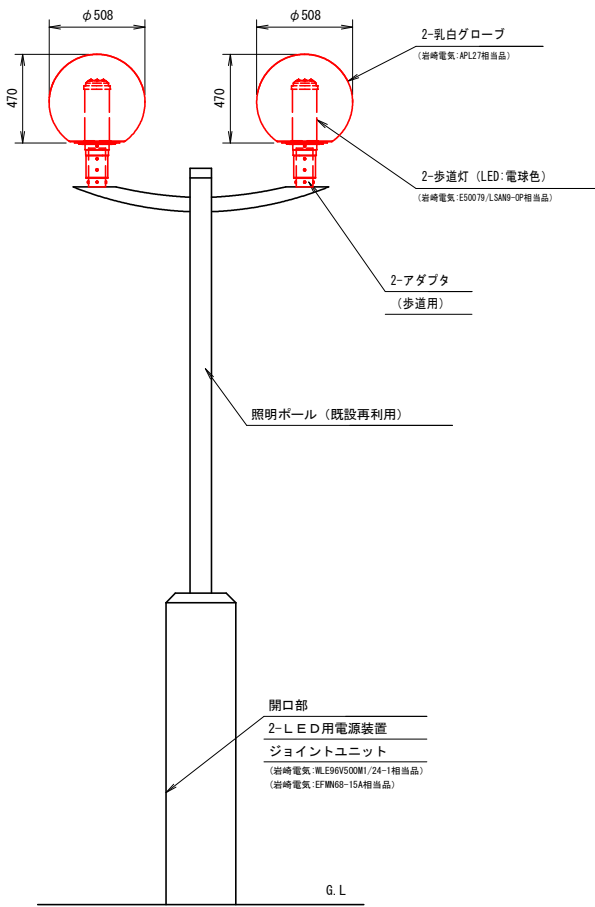3・3・7号 中央大通り荒川線 (柳町通り)


2灯用歩道照明姿図 S=1/20

(参考図:E)



歩道用アダプタ詳細図 S=1/5

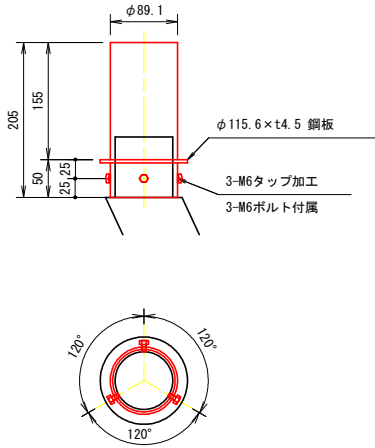(参考図)



既設アダプタ : φ76.3×80

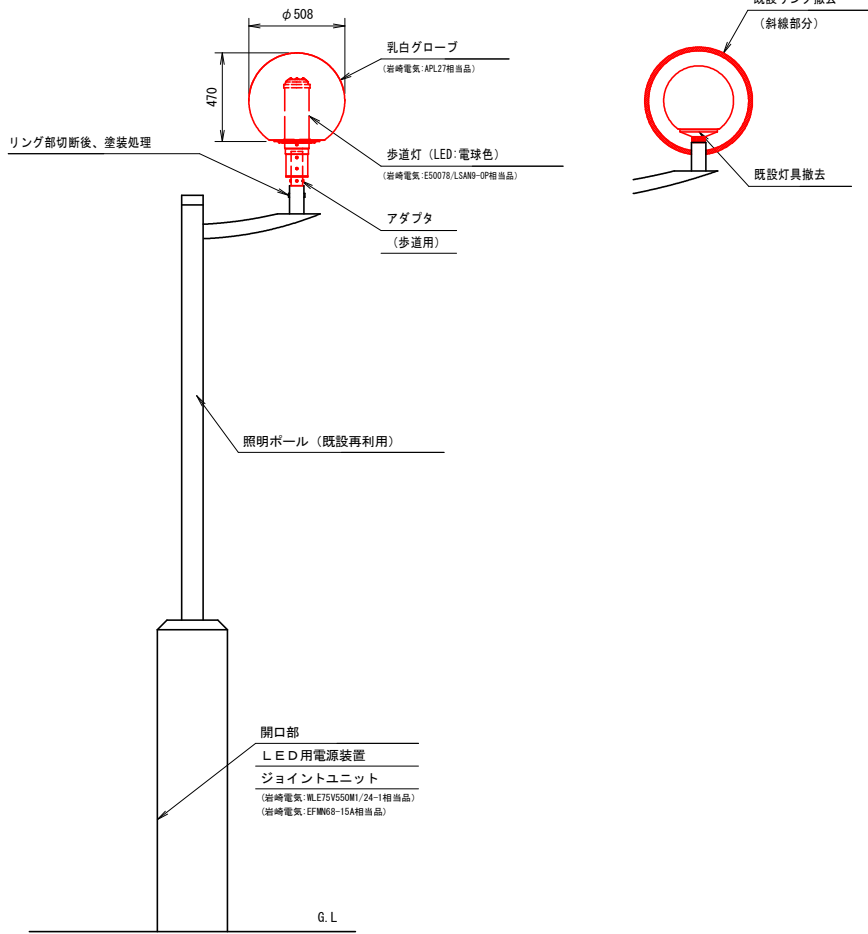
本 体 : 鋼管 STK400 t3.2

仕上げ : 溶融亜鉛メッキ後、指定色塗装

適合灯具 : E50079/LSAN9


1灯用歩道照明姿図 S=1/20

(参考図:G)



歩道用アダプタ詳細図 S=1/5

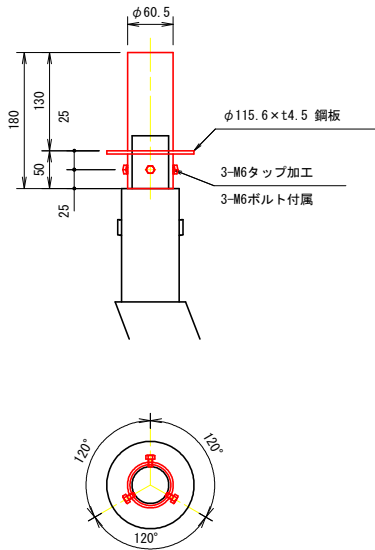(参考図)



既設アダプタ : φ48.6×70

本 体 : 鋼管 STK400 t3.2


仕上げ : 溶融亜鉛メッキ後、指定色塗装

適合灯具 : E50078/LSAN9


|                     |                                           |    |
|---------------------|-------------------------------------------|----|
| 令和 8 年度 街路照明施設改修 工事 |                                           |    |
| 工事番号                | 第 1504-1 号                                |    |
| 路線名<br>河川名<br>施行所   | 3・3・7号 中央大通り荒川線<br>(柳町通り)<br>青森市中央1丁目外 地内 |    |
| 照明灯 J 詳細図           | 縮尺                                        | 図示 |
| 図面番号                | 6 葉中 5                                    |    |
| 青森県東青県土整備事務所        |                                           |    |
| 青 森 県               |                                           |    |



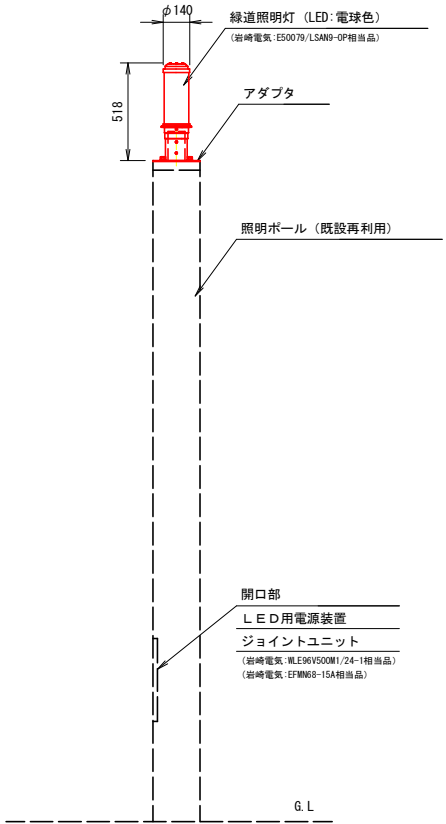緑道照明ハイポール姿図 S=1/20  
(参考図:J-1)




ハイポール用アダプタ詳細図 S=1/5  
(参考図)

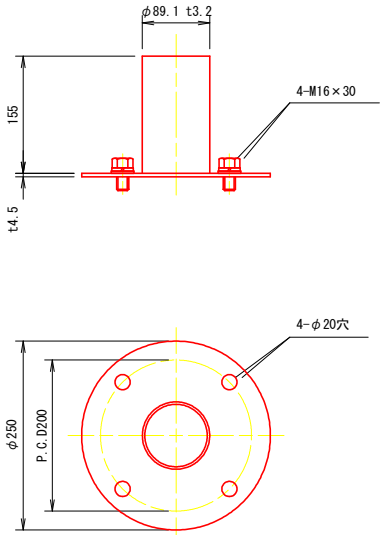


仕上げ：溶融亜鉛メッキ後、指定色塗装  
適合灯具：E50079/LSAN9  
ポールタイプ：J-1

## (参考図) 照明灯 J 詳細図 3・3・7号 中央大通り荒川線 (柳町通り)

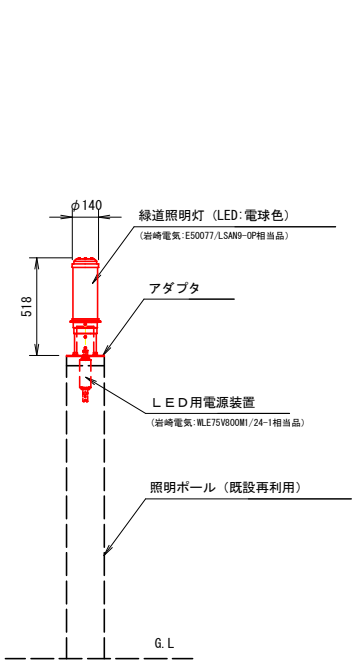緑道照明ローポール姿図 S=1/20  
(参考図:J-2)



ローポール用アダプタ詳細図 S=1/5  
(参考図)













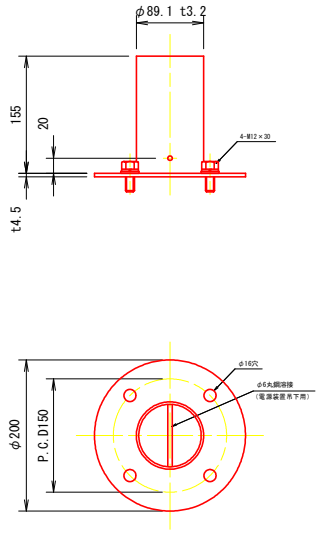


仕上げ：溶融亜鉛メッキ後、指定色塗装  
適合灯具：E50077/LSAN9  
ポールタイプ：J-2

|                        |                                           |    |
|------------------------|-------------------------------------------|----|
| 令和 8 年度 街路照明施設改修 工事    |                                           |    |
| 工事番号                   | 第 1504-1 号                                |    |
| 路線名<br>河川名<br>施行<br>箇所 | 3・3・7号 中央大通り荒川線<br>(柳町通り)<br>青森市中央1丁目外 地内 |    |
| 照明機器図                  | 縮尺                                        | 図示 |
| 図面番号                   | 6 葉中 6                                    |    |
| 青森県東青県土整備事務所           |                                           |    |
| 青 森 県                  |                                           |    |



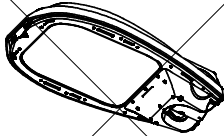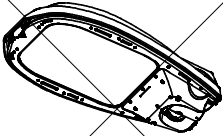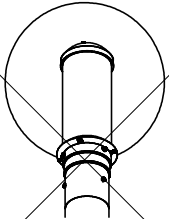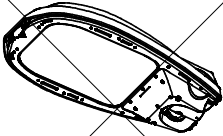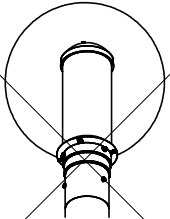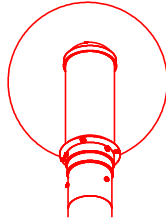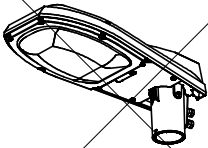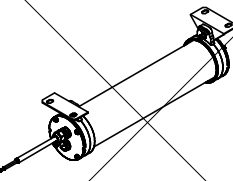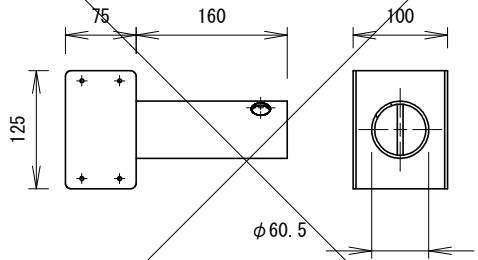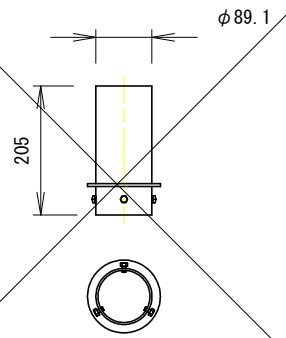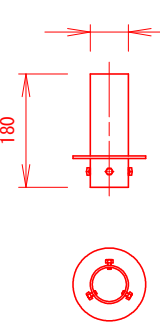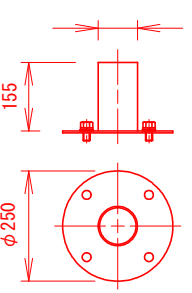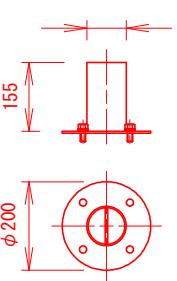(参考図) 照明機器図  
3・3・7号 中央大通り荒川線 (柳町通り)

|   |   |   |   |   |
|---|---|---|---|---|
| 照明灯D 道路灯 (親子柱)   | 照明灯D 道路灯 (親子柱)   | 照明灯D、E 歩道灯   | 照明灯F 道路灯 (親子柱)   | 照明灯F 歩道灯 (親子柱)   |
|  <p>定格光束:15,400lm<br/>電源電圧:100~240V<br/>電球色 3000K<br/>本体:アルミダイカスト(指定色)<br/>光源寿命:60,000時間</p>                           |  <p>定格光束:11,200lm<br/>電源電圧:100~240V<br/>電球色 3000K<br/>本体:アルミダイカスト(指定色)<br/>光源寿命:60,000時間</p> |  <p>定格光束:6,700lm<br/>電源電圧:100~240V<br/>電球色 2700K<br/>本体:アルミダイカスト(指定色)<br/>光源寿命:60,000時間<br/>オプション:乳白丸グローブ (アクリル)</p> |  <p>定格光束:8,200lm<br/>電源電圧:100~240V<br/>電球色 3000K<br/>本体:アルミダイカスト(指定色)<br/>光源寿命:60,000時間</p> |  <p>定格光束:4,800lm<br/>電源電圧:100~240V<br/>電球色 2700K<br/>本体:アルミダイカスト(指定色)<br/>光源寿命:60,000時間<br/>オプション:乳白丸グローブ (アクリル)</p> |
| 照明灯G 歩道灯   | 照明灯J-1 緑道照明灯   | 照明灯J-2 緑道照明灯   | 照明灯M 中央大橋高架下照明灯   | 照明灯N 中央大橋高架下照明灯   |
|  <p>定格光束:4,800lm<br/>電源電圧:100~240V<br/>電球色 2700K<br/>本体:アルミダイカスト(指定色)<br/>光源寿命:60,000時間<br/>オプション:乳白丸グローブ (アクリル)</p> |  <p>定格光束:6,700lm<br/>電源電圧:100~240V<br/>電球色 2700K<br/>本体:アルミダイカスト<br/>光源寿命:60,000時間</p>    |  <p>定格光束:3,600lm<br/>電源電圧:100~240V<br/>電球色 2700K<br/>本体:アルミダイカスト<br/>光源寿命:60,000時間</p>                             |  <p>定格光束:1,840lm<br/>電源電圧:100~242V<br/>昼白色 5000K<br/>本体:アルミダイカスト<br/>光源寿命:60,000時間</p>    |  <p>定格光束:3,800lm<br/>電源電圧:100~242V<br/>昼白色 5000K<br/>本体:アルミダイカスト<br/>グローブ:乳白 (アクリル)<br/>光源寿命:60,000時間</p>          |
| 道路灯用変換アダプタ   | 歩道灯用変換アダプタ   | 歩道灯用変換アダプタ   | 緑道照明灯用変換アダプタ   | 緑道照明灯用変換アダプタ   |
|  <p>本 体:鋼材 t3.2<br/>仕上げ:溶融亜鉛メッキ後、指定色塗装<br/>照明灯D、F用 (道路灯)</p>                                                         |  <p>本 体:鋼材 t3.2 円盤部 t4.5<br/>仕上げ:溶融亜鉛メッキ後、指定色塗装<br/>照明灯D、E用 (歩道灯)</p>                      |  <p>本 体:鋼材 t3.2 円盤部 t4.5<br/>仕上げ:溶融亜鉛メッキ後、指定色塗装<br/>照明灯F、G用 (歩道灯)</p>                                              |  <p>本 体:鋼材 t3.2 ベース部 t4.5<br/>仕上げ:溶融亜鉛メッキ後、指定色塗装<br/>照明灯J-1用 (歩道灯)</p>                    |  <p>本 体:鋼材 t3.2 ベース部 t4.5<br/>仕上げ:溶融亜鉛メッキ後、指定色塗装<br/>照明灯J-2用 (歩道灯)</p>                                             |