


全体計画位置図 (1/50,000)


民有林補助治山事業全体計画位置図					
計画番号		縮 尺	1/50,000	図面番号	
業務名	予防治山事業				
作成年度	令和 8 年度		変更年度		
流域名	馬淵川				
箇所名	青森県三戸郡三戸町大字貝守字蜂ヶ崎 地内				
所 管	青森県三八農林水産事務所				

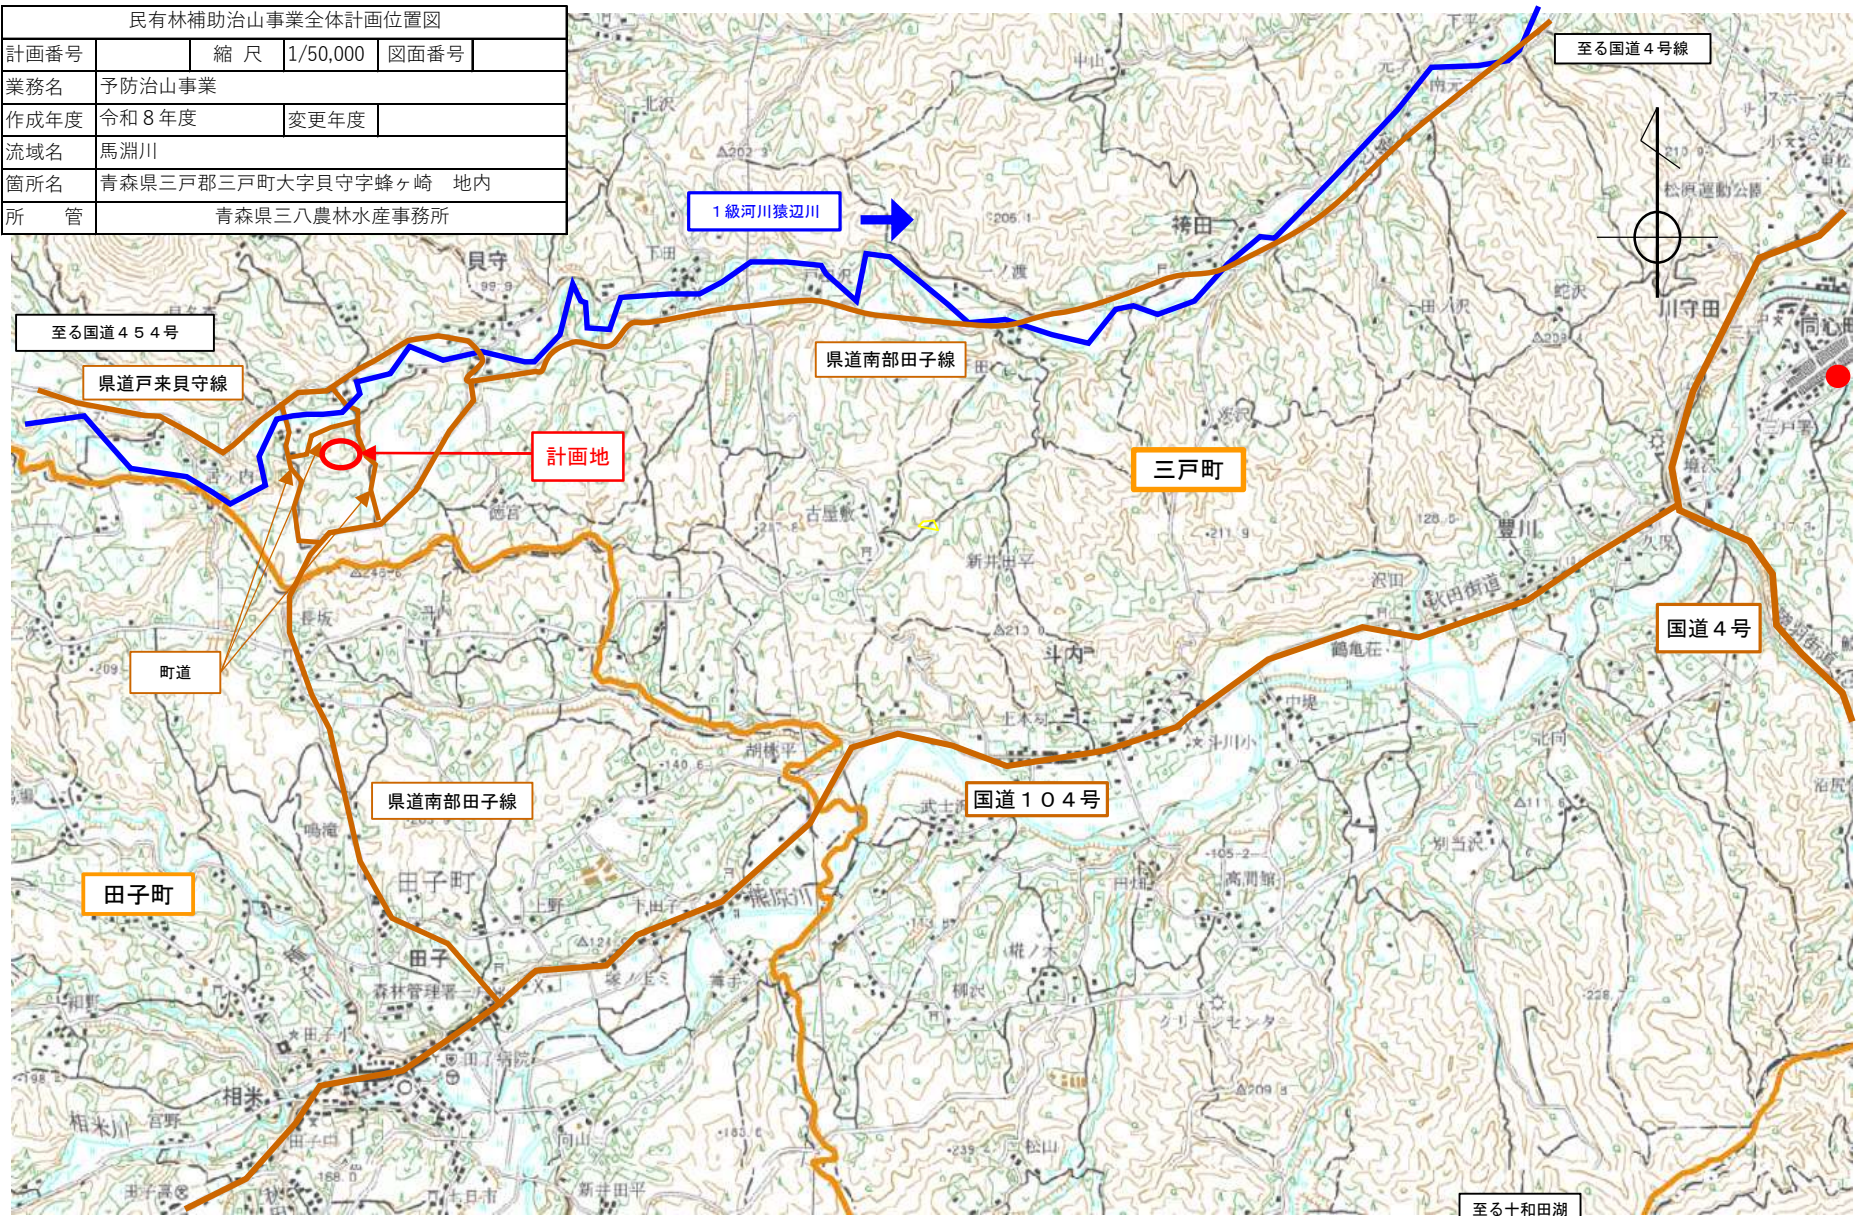

年 度	令和 8 年度		
名 称	左支流 山腹縦断面図		
施 工 地	三戸郡三戸町大字貝守字蜂ヶ崎 地内		
工 事 名	令和8年度県営予防治山工事		
事業所名	青森県三八農林水産事務所		
作成年月日	令和	年	月 日
設 計 者		照査者	
図面番号	14 葉中 2	縮 尺	Y=1:200 H=1:200

左支流 山腹縦断面図

A1 S=1:100
A3 S=1:200








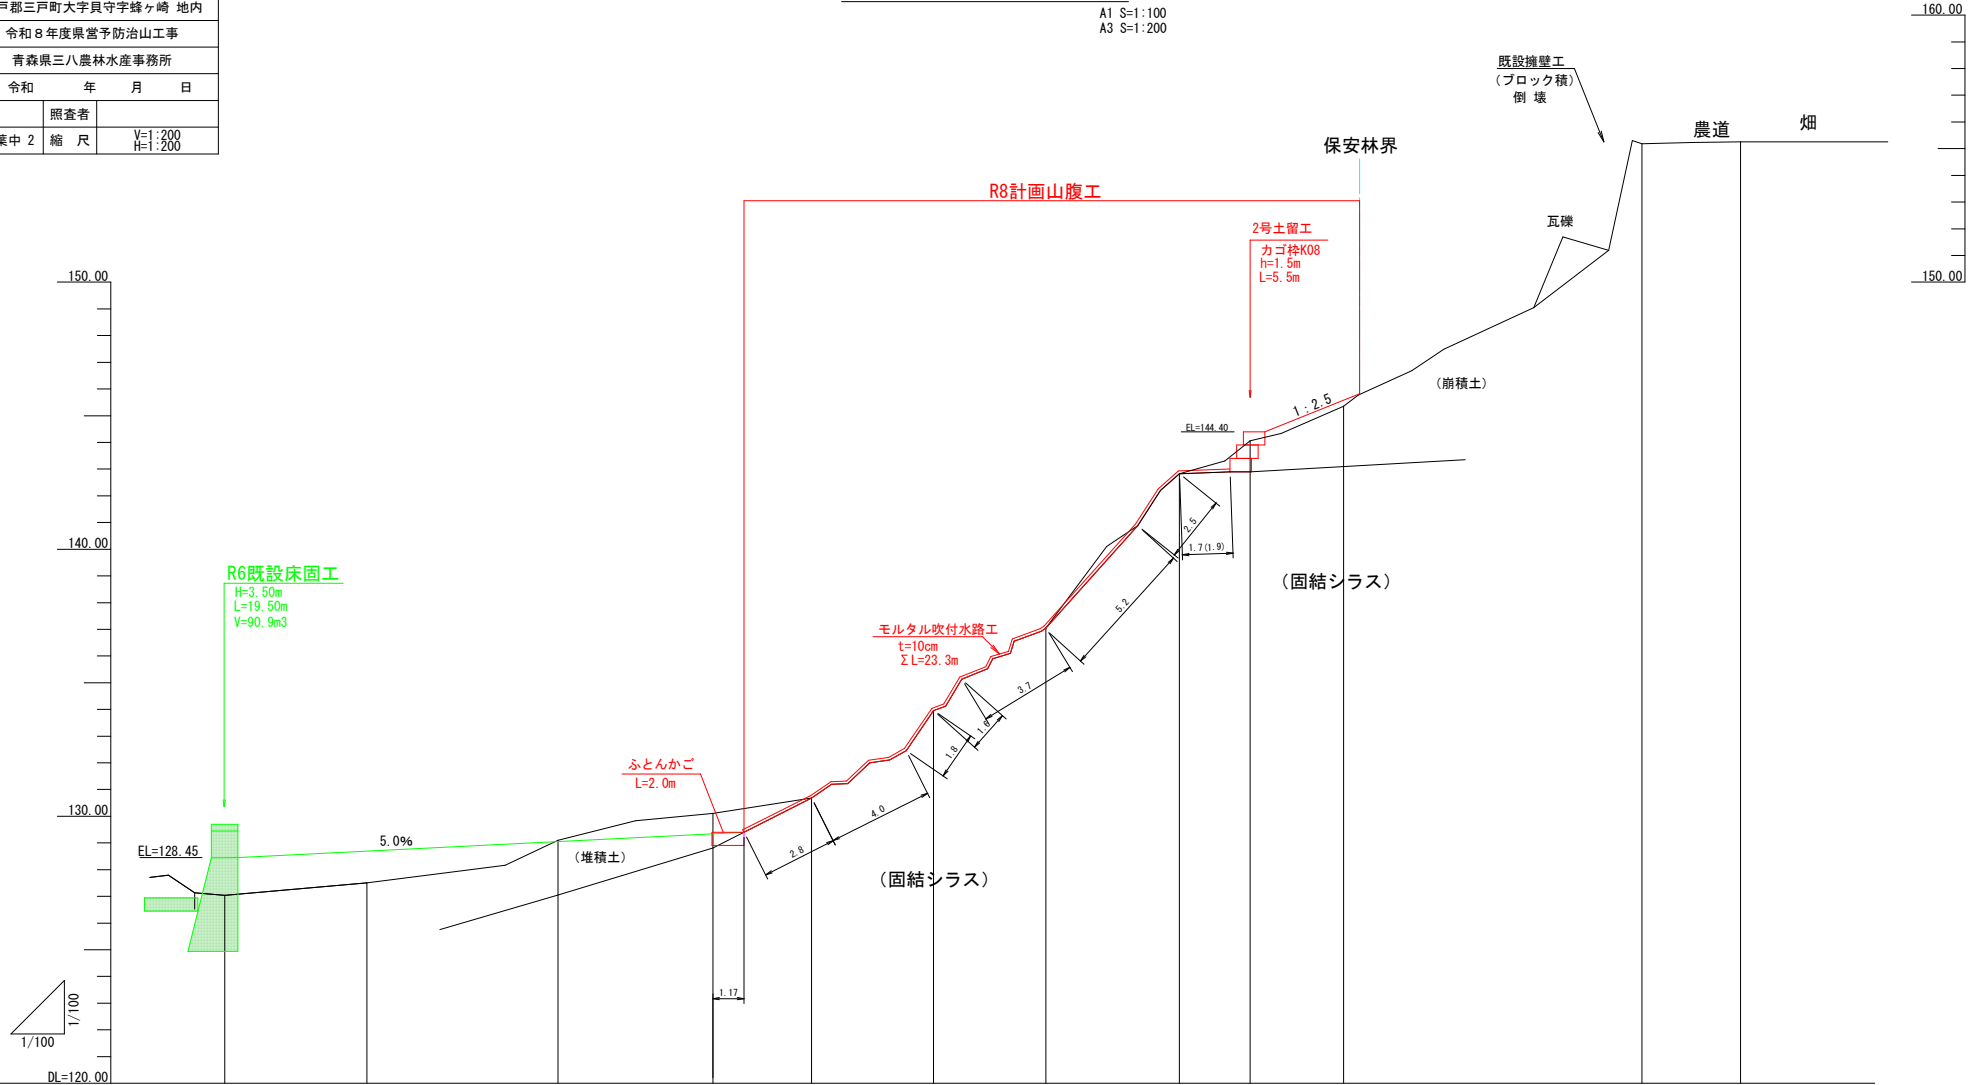


計画勾配	5.0%											
計画高	128.45	128.70	129.05	129.34	129.39			144.90	145.98			
地盤高	127.04	127.51	128.10	130.11	130.66	133.96	137.05	142.83	145.34	155.18	155.26	
追加距離	-5.33	0.00	7.15	12.86	16.55	21.22	25.42	30.42	33.07	36.57	47.74	51.42
単距離	-5.33	0.00	7.15	5.86	3.70	4.57	4.20	5.00	2.65	3.50	11.17	3.69
測点	NO.3	NO.4	NO.5	5A	NO.6	NO.7	7A	7B	NO.8	8A	NO.9	<3.89

年 度	令和 8 年度		
名 称	左支流 山腹横断面図		
施 工 地	三戸町大字貝守字蜂ヶ崎地内		
工 事 名	令和8年度県営予防治山工事		
事業所名	青森県三八農林水産事務所		
作成年月日	令和 年 月 日		
設 計 者	照 査 者	A1 S=1:100 A3 S=1:200	
図面番号	14 葉中 4	縮 尺	

左支流 山腹横断面図








A1 S=1:100
A3 S=1:200

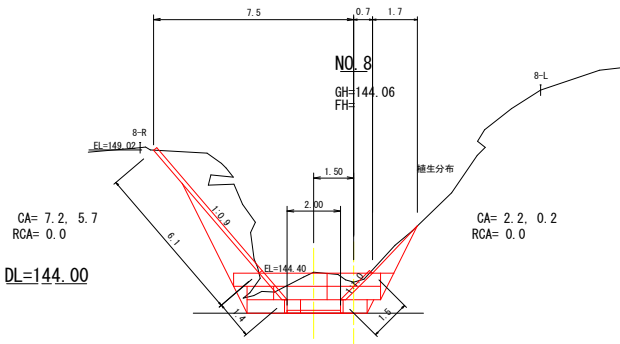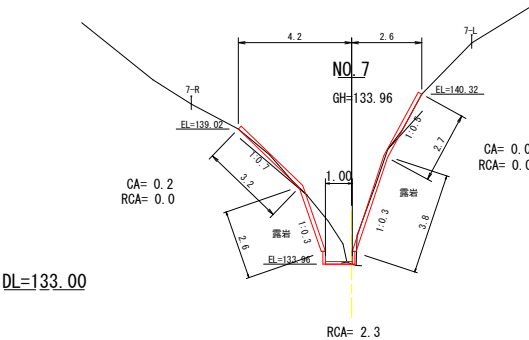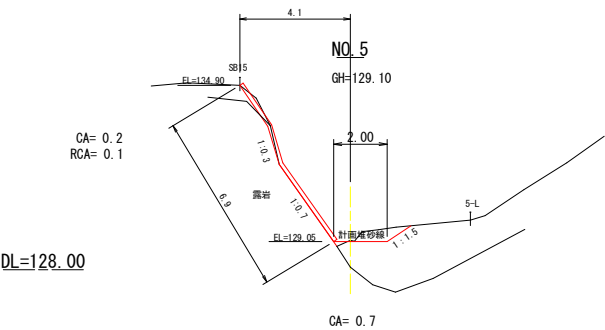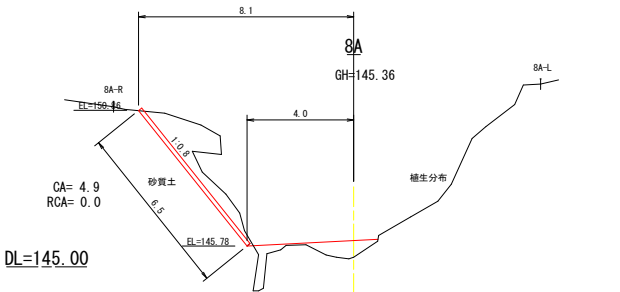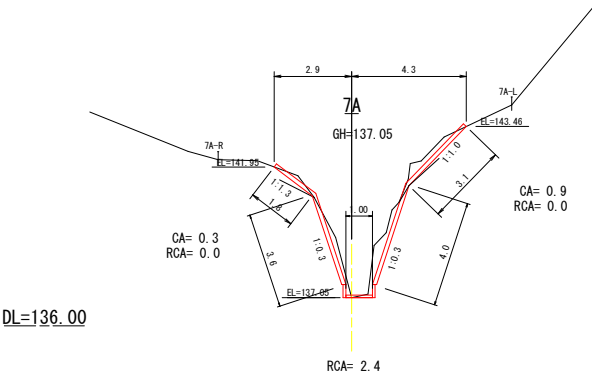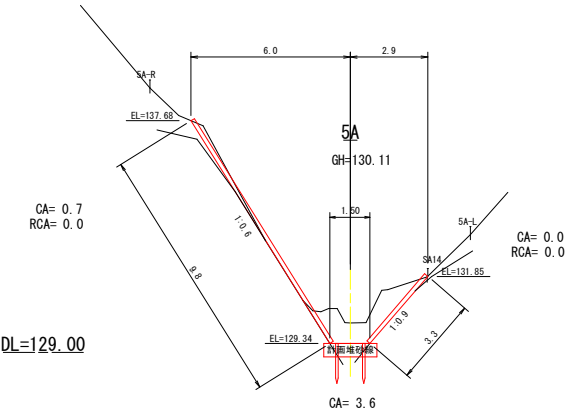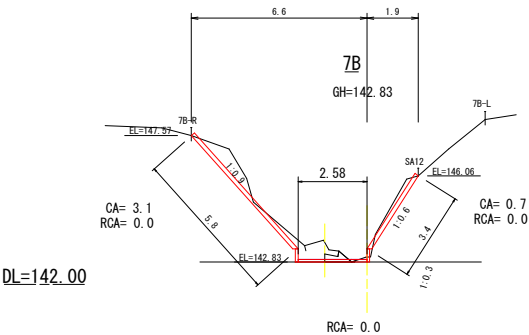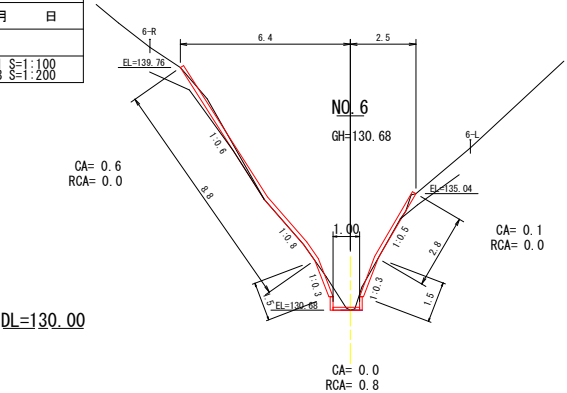


年 度	令和 8 年度		
名 称	右支流 山腹横断面図		
施 工 地	三戸郡三戸町大字貝守字蜂ヶ崎 地内		
工 事 名	令和8年度県営予防治山工事		
事業所名	青森県三八農林水産事務所		
作成年月日	令和 年 月 日		
設 計 者	照 査 者		
図面番号	14 葉中 5	縮 尺	A1 S=1:100 A3 S=1:200

右支流 山腹横断面図

A1 S=1:100
A3 S=1:200

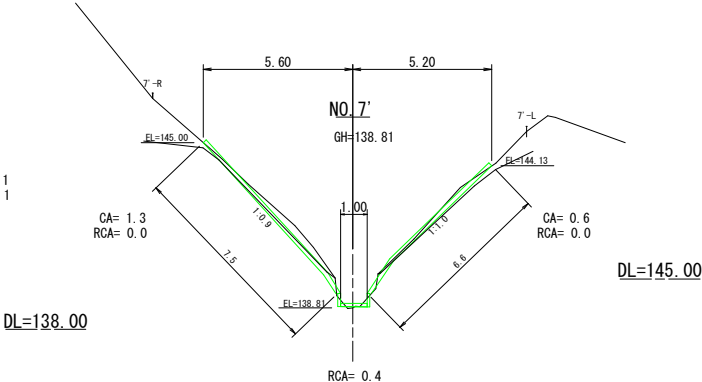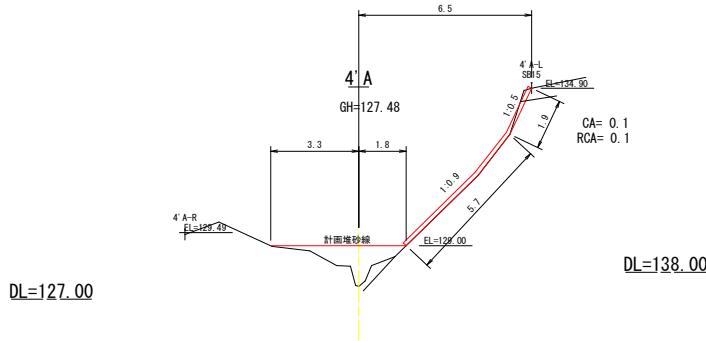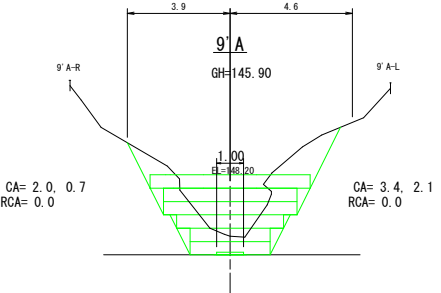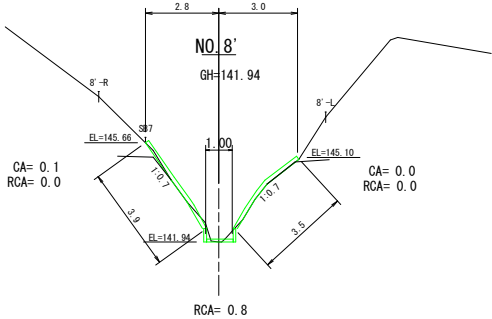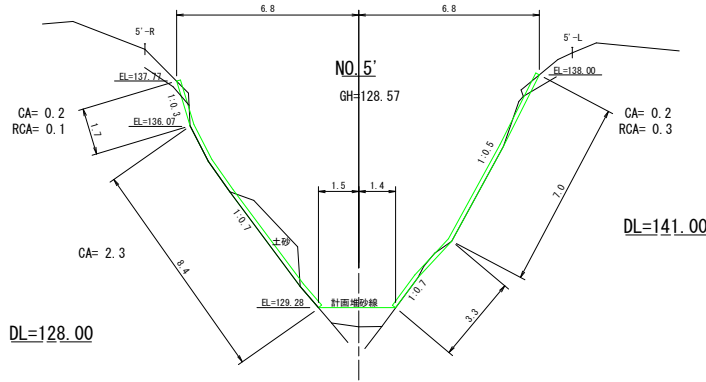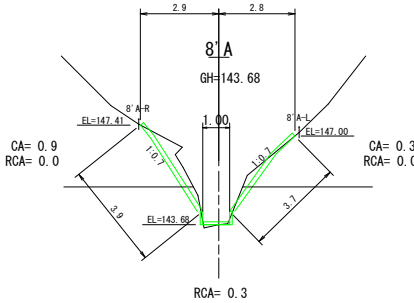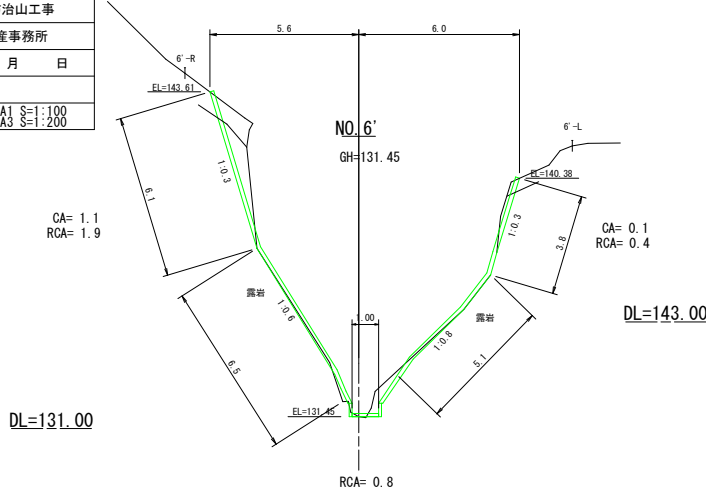

DL=145.00

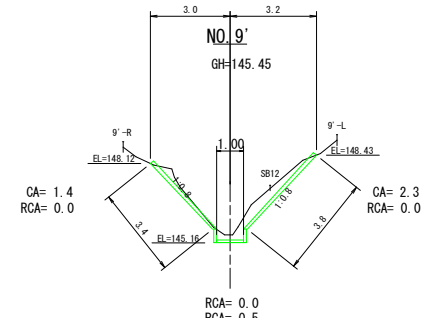


年 度	令和 8 年度		
名 称	2号土留工構造図		
施 工 地	三戸町大字貝守字蜂ヶ崎地内		
工 事 名	令和8年度県営予防治山工事		
事業所名	青森県三八農林水産事務所		
作成年月日	令和 年 月		
設 計 者	照 査 者		
図面番号	14 葉中 6	縮 尺	A1 S=1:100 A3 S=1:200

2号土留工構造図

A1 S=1:100
A3 S=1:200

正面図

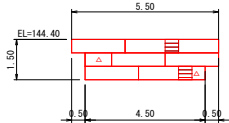


凡 例
△ 1.0m枠
≡ 重なり代


< カゴ枠数量表 (K08) >

種 類	数 量 (個)	面 積 (m2)	端 部 枠
K08	2.0m	7	7.0
	1.0m	2	1.0
			8.0
			6 枚


平面図

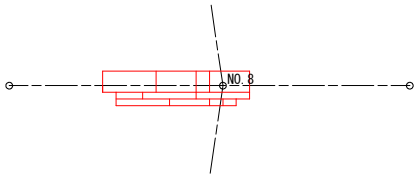



側面図

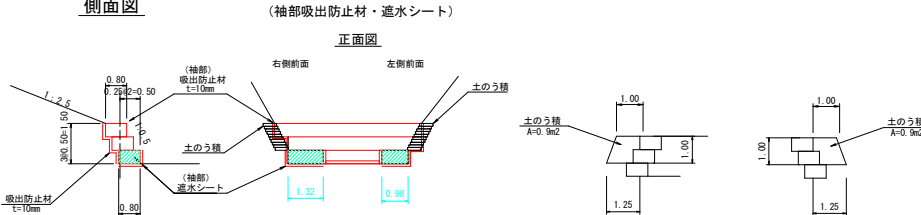

正面図

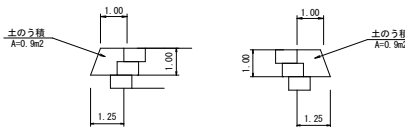

掘削計算図

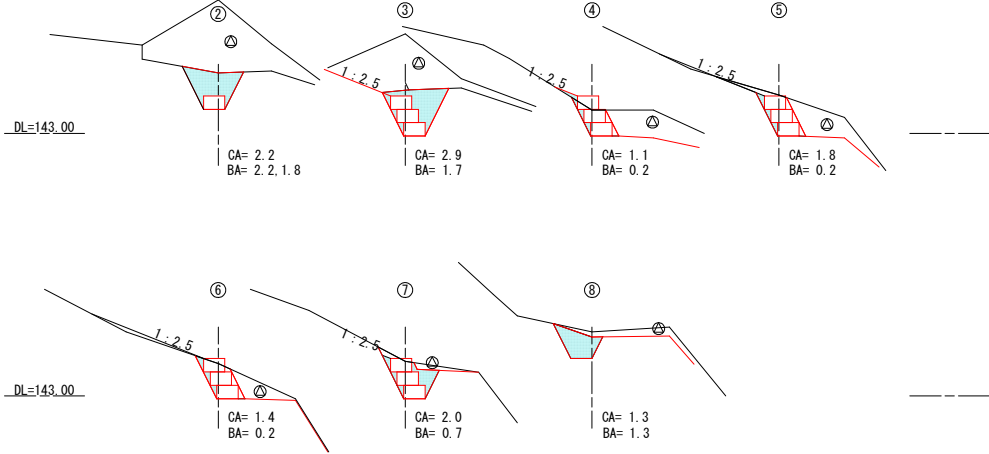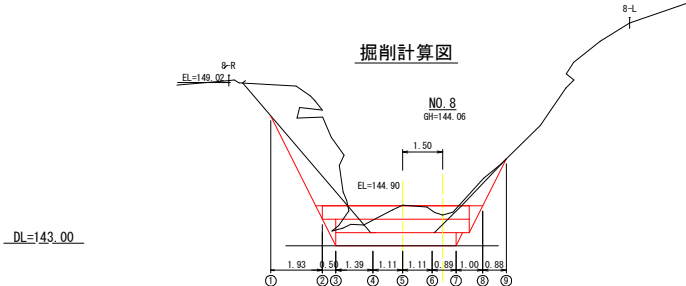


年 度	令和 8 年度		
名 称	カゴ枠 (K08) 標準図		
施 工 地	三戸町大字貝守字蜂ヶ崎地内		
工 事 名	令和8年度県営予防治山工事		
事業所名	青森県三八農林水産事務所		
作成年月日	令和 年 月		
設 計 者	照 査 者		
図面番号	14 葉中 7	縮 尺	A1 S=1:10 A3 S=1:20


カゴ枠 (K08) 標準図

A1 S=1:10
A3 S=1:20

正 面 図

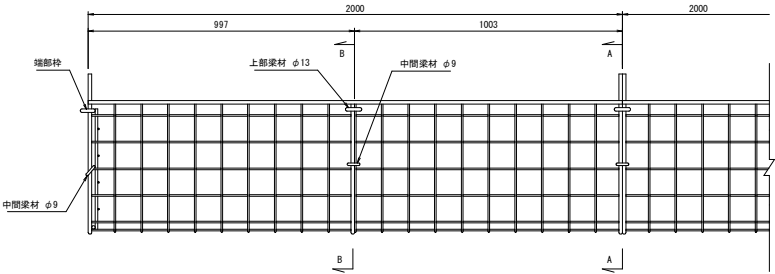


平 面 図

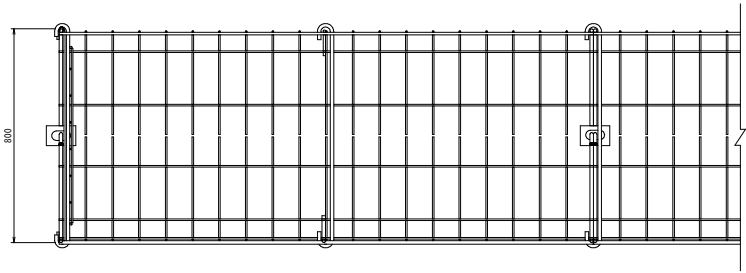


断 面 図


A-A 矢視

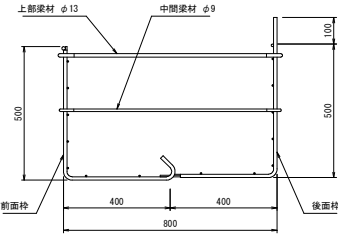


B-B 矢視

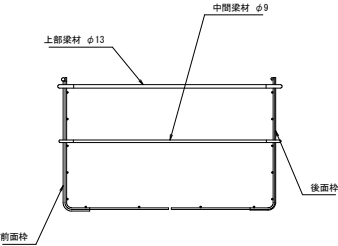

端 部 枠

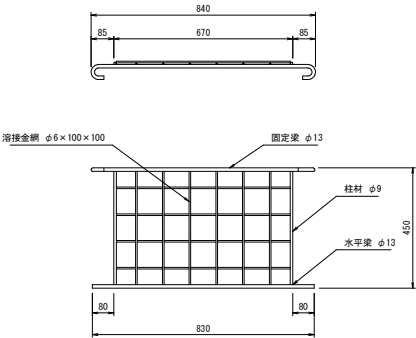

上 部 梁 材

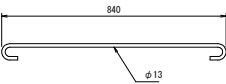

中 間 梁 材




部材リスト (K08型)			
部 材 名	部材記号	寸 法 (mm)	質 量 (kg)
前面枠 (長さ×奥行×高さ)	KF204	2000×400×500	11.4
	KF104	1000×400×500	6.32
後面枠 (長さ×奥行×高さ)	KB204	2000×400×500	10.8
	KB104	1000×400×500	6.51
端部枠 (奥行×高さ)	KE08	840×450	3.49
上 部 梁 材 (φ径×長さ)	J08N	φ13× 840	1.03
中 間 梁 材 (φ径×長さ)	B08N	φ 9× 832	0.48

年 度	令和 8 年度		
名 称	簡易吹付法砕工求積図（参考図）		
施 工 地	三戸町大字貝守字蜂ヶ崎地内		
工 事 名	令和8年度県営予防治山工事		
事業所名	青森県三八農林水産事務所		
作成年月日	令和 年 月		
設 計 者		照 査 者	
図面番号	14 葉中 8	縮 尺	A1 S=1:100 A3 S=1:200

簡易吹付法砕工求積図

A1 S=1:100
A3 S=1:200

左支流 法砕工

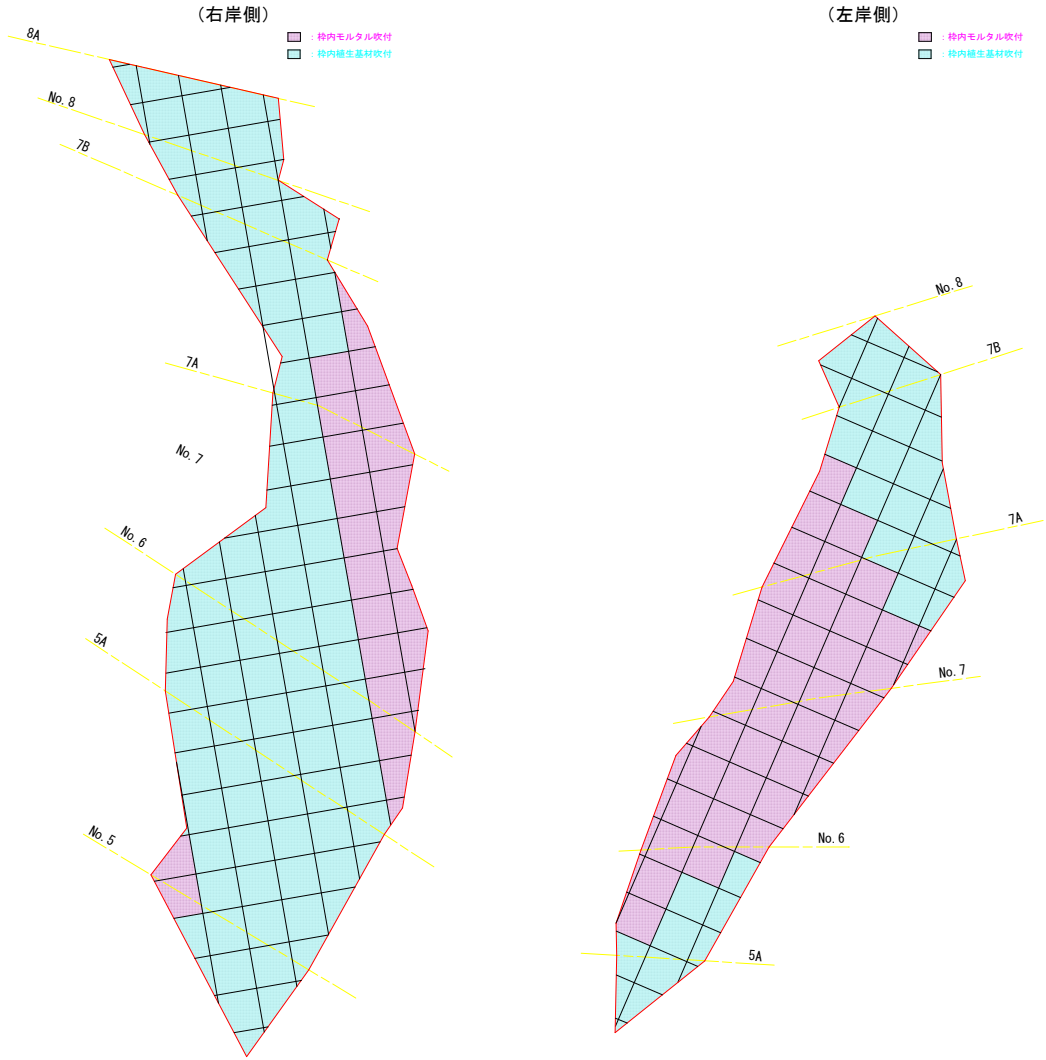


	左支流		
	右岸側	左岸側	小 計
砕内モルタル吹付	44.44m2	77.56m2	122.00m2
砕内植生基材吹付	175.33m2	51.34m2	226.67m2
合 計			348.67m2


年 度	令和 8 年度		
名 称	簡易吹付法枠工 標準施工図 (1)		
施 工 地	三戸郡三戸町大字貝守字蜂ヶ崎 地内		
工 事 名	令和8年度県営予防治山工事		
事業所名	青森県三八農林水産事務所		
作成年月日	令和	年	月 日
設 計 者		照 査 者	
図面番号	14 葉中 9	縮 尺	A1 S=1:20 A3 S=1:40

簡易吹付法枠工 標準施工図(1) A1 S=1:20
A3 S=1:40
(ソイルクリート孔 Mタイプ1500 枠内モルタル吹付)

標準展開図

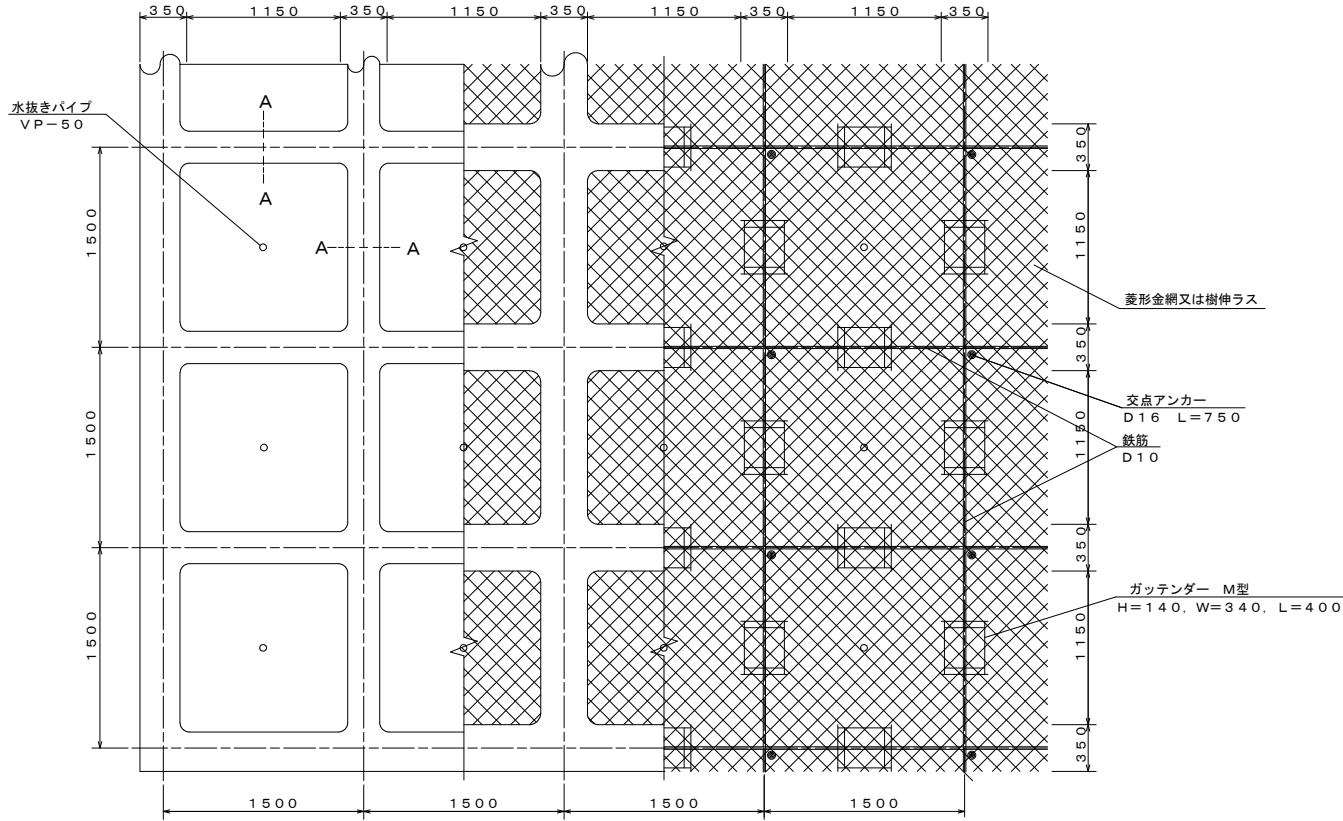


ガッテンダーM型部材模式図

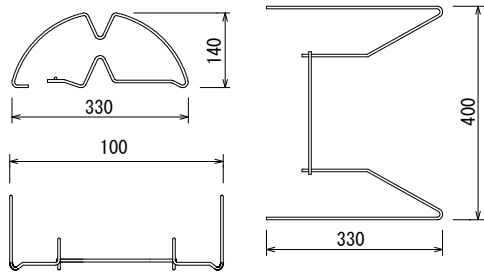


A-A断面

A1 S=1:5
A3 S=1:10

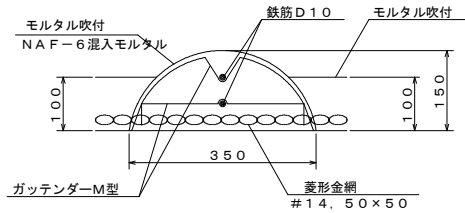

標準断面図

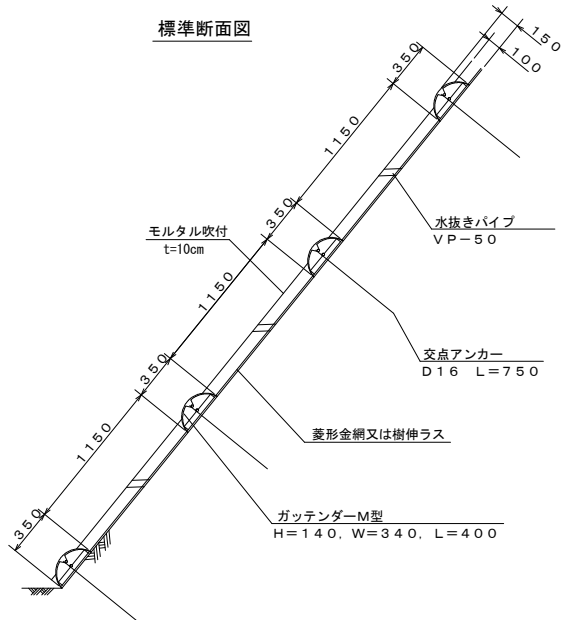

使用材料表


ソイルクリート Mタイプ1500
枠内モルタル吹付 t=10cm

材 料 名		規 格	数 量	割増率
ラス網	#14, 50x50	m ²	140.0	4.0%
ラス用アンカー	φ16, L=400	本	30	
ラス用補助アンカー	φ9, L=200	本	150	
鉄筋	D10	kg	188.8	1.7%
主アンカー (交点)	D16, L=750	本	52	
組立枠	M型 W=340, H=140, L=400	個	94	
枠用シート	Mタイプ1500用 (必要に応じて計上)	枚	42.3	
枠吹付		m ²	5.27	
セメント	普通ポルトランドセメント	kg	2877.4	3.0%
NAF-6		kg	6.9	3.0%
砂		m ³	8.5	3.0%
枠内モルタル吹付	t=10cm	m ²	55.9	
セメント	普通ポルトランドセメント	kg	3122.6	3.3%
NAF-6		kg	7.4	3.3%
砂		m ³	9.5	3.3%


年 度	令和 8 年度		
名 称	簡易吹付法枠工 標準施工図 (2)		
施 工 地	三戸郡三戸町大字貝守字蜂ヶ崎 地内		
工 事 名	令和8年度県営予防治山工事		
事業所名	青森県三八農林水産事務所		
作成年月日	令和	年	月 日
設 計 者	照 査 者		
図面番号	14 葉中 10	縮 尺	A1 S=1:20 A3 S=1:40

簡易吹付法枠工 標準施工図 (2) A1 S=1:20
A3 S=1:40
(ソイルクリート孔 Mタイプ1500 枠内植生基材吹付)

標準展開図

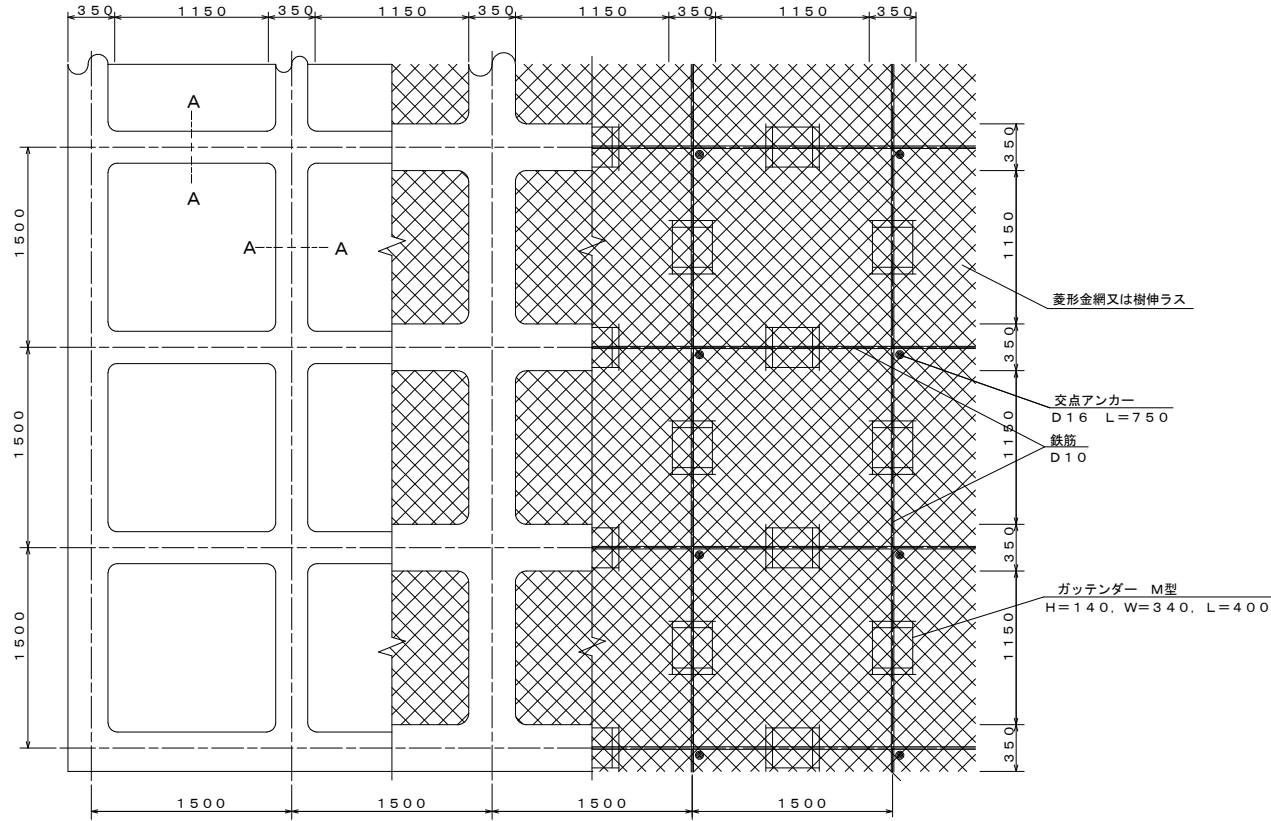


ガッテンダーM型部材模式図

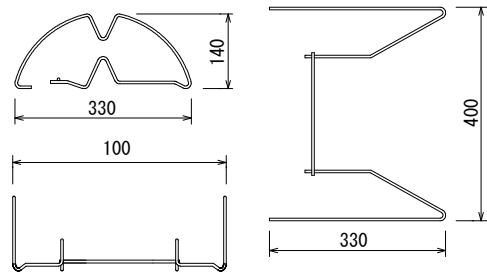


A-A断面

A1 S=1:5
A3 S=1:10

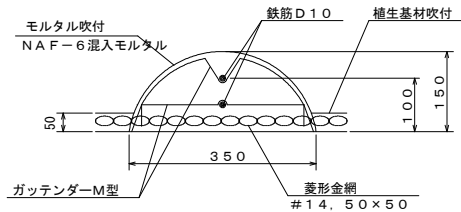

標準断面図

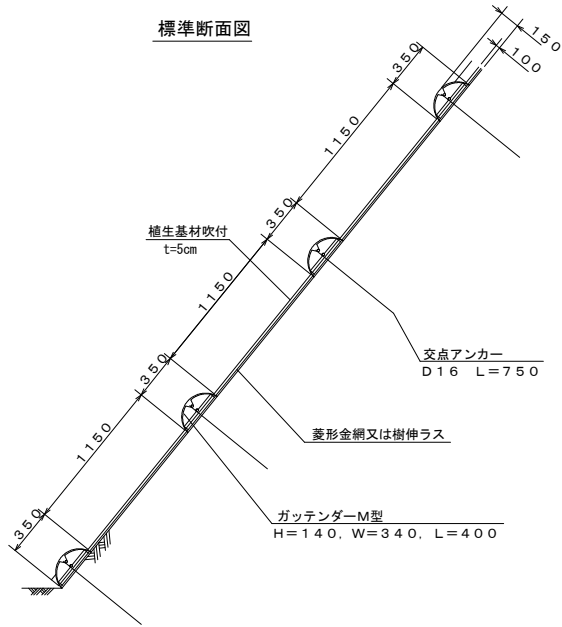

使用材料表



ソイルクリート Mタイプ1500
枠内植生基材吹付 t=5cm

材 料 名		規 格	数 量	割増率
ラス網	#14, 50x50	m ²	140.0	4.0%
ラス用アンカー	φ16, L=400	本	30	
ラス用補助アンカー	φ9, L=200	本	150	
鉄筋	D10	kg	188.8	1.7%
主アンカー (交点)	D16, L=750	本	52	
組立枠	M型 W=340, H=140, L=400	個	94	
枠用シート	Mタイプ1500用 (必要に応じて計上)	枚	42.3	
枠吹付		m ²	5.27	
セメント	普通ポルトランドセメント	kg	2877.4	3.0%
モルタル	NAF-6	kg	6.9	3.0%
砂		m ³	8.5	3.0%
枠内植生基材吹付	t=5cm	m ²	55.9	

年 度	令和 8 年度		
名 称	モルタル吹付工標準図		
施 工 地	三戸町大字貝守字蜂ヶ崎地内		
工 事 名	令和8年度県営予防治山工事		
事業所名	青森県三八農林水産事務所		
作成年月日	令和	年	月
設 計 者		照査者	
図面番号	14 葉中 11	縮 尺	図示

モルタル吹付工参考図
(t = 1 0 c m)

S = 1 / 2 0

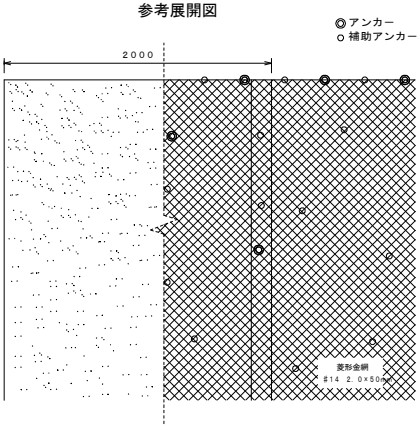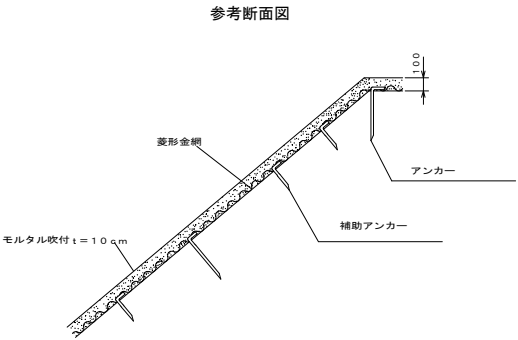

アンカー、補助アンカー打設位置を規定しているものではありません。
※アンカー、補助アンカーは金網がのり面になじむようにそれぞれ
30本／100m²以上、150本／1000m²以上打設して下さい。

材料表		(100㎡ 当り)			
品 名	形 状	単位	数量	備	考
菱 形 金 網	φ14 2.0×50	㎡	140		
アンカー	φ16 L=400	本	30		
補助アンカー	φ9 L=200	本	150		

年 度	令和 8 年度		
名 称	モルタル水路工標準図・面積計算図		
施 工 地	三戸町大字貝守字蜂ヶ崎地内		
工 事 名	令和8年度県営予防治山工事		
事業所名	青森県三八農林水産事務所		
作成年月日	令和	年	月
設 計 者		照 査 者	
図面番号	14 葉中 12	縮 尺	図示


モルタル水路工標準図・面積計算図

面積計算図

A1 S=1:100
A3 S=1:200

モルタル水路工標準図

A1 S=1:10
A3 S=1:20

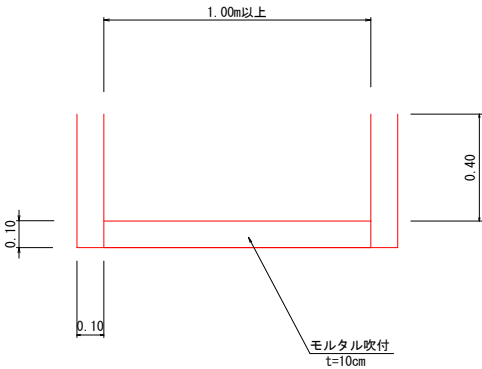

(左支流)

